



CLAVE	TIPO DE ESTUDO	
2025/016	PROXECTO DE TRAZADO	
TÍTULO	FOMENTO DA MOBILIDADE SUSTENTABLE. TREITOS COMÚNS CON ESTRADAS NO CAMIÑO FISTERRA-MUXÍA	
PROVINCIA	CAMIÑO	
A CORUÑA	CAMIÑO FISTERRA-MUXÍA	
CONCELLOS	SANTIAGO DE COMPOSTELA NEGREIRA MAZARICOS DUMBRÍA	CORCUBIÓN CEE MUXÍA
DOCUMENTOS	TOMO IV DOCUMENTO Nº 2: PLANOS (1/2)	
ENXEÑEIRO DIRECTOR DO PROXECTO	LUIS GESTAL ERNAU	
ENXEÑEIRA AUTORA DO PROXECTO	CLAUDIA ANASTASIA LANDEIRA CALVIÑO	
OBL SEN IVE	DATA	CONSULTOR
1.655.828,09 €	DECEMBRO 2025	 ciesa consultora de ingeniería y empresa, s.l.
OBL	EXEMPLAR	
2.003.551,99 €	1	

FOMENTO DA MOBILIDADE SUSTENTABLE. TREITOS COMÚNS CON ESTRADAS NO CAMIÑO FISTERRA-MUXÍA.

Clave: 2025/016

No presente proxecto participaron as seguintes persoas:

REDACTORA DO PROXECTO:

Asinado no lugar do documento onde figure o nome por:

NOME

Claudia A. Landeira Calviño

SINATURA

**LANDEIRA CALVIÑO
CLAUDIA ANASTASIA
- 45431183L**

Firmado digitalmente por
LANDEIRA CALVIÑO CLAUDIA
ANASTASIA - 45431183L
Fecha: 2026.01.30 08:58:57 +01'00'

CONFORMIDADE DO RESPONSABLE/DIRECTOR DO CONTRATO:

Asinado no lugar do documento onde figure o nome por:

NOME

Luis Gestal Ernau

SINATURA

ÍNDICE XERAL

TOMO I

DOCUMENTO Nº 1: MEMORIA E ANEXOS

Memoria

Anexos á Memoria

Anexo nº 0: Cumprimento da Orde de Estudo

Anexo nº 1: Antecedentes e xustificación da solución.

Anexo nº 2: Cartografía, topografía e implantación.

Anexo nº 3: Xeoloxía, xeotécnica e efectos sísmicos.

Anexo nº 4: Climatoloxía, hidroloxía e drenaxe.

Anexo nº 5: Planeamento urbanístico

Anexo nº 6: Patrimonio

TOMO II

Anexo nº 7: Ordenación ecolóxica.

Anexo nº 8: Trazado.

TOMO III

Anexo nº 9: Expropiacións.

TOMO IV

Anexo nº 10: Coordinación con outros organismos

Anexo nº 11: Orzamento para Coñecemento da Administración.

Anexo nº 12: Estimación de Prezos.

DOCUMENTO Nº 2: PLANOS

1. Índice, situación e emprazamento

1.1. Índice

1.2. Situación

1.3. Emprazamento

2. Concello de Santiago

2.1. Senda Moas de Abaixo

1.1. Estado Actual Ortofoto

1.2. Estado Actual Cartografía

2.1.Plano de conxunto. Planta Xeral

2.2. Planta Xeral

3.1. Perfís Lonxitudinais

3.2. Perfís Transversais

3. Concello de Negreira

3.1. Senda A Barquiña

1.1. Estado Actual Ortofoto

1.2. Estado Actual Cartografía

2.1.Plano de conxunto. Planta Xeral

2.2. Planta Xeral

3.1. Perfís Lonxitudinais

3.2. Perfís Transversais

4. Concello de Mazaricos

4.1. Senda Corzón

1. Estado Actual Ortofoto

2.1.Plano de conxunto. Planta Xeral

2.2. Planta Xeral con Ortofoto

5. Concello de Dumbría

5.1. Senda Olveiroa

1.1. Estado Actual Ortofoto

1.2. Estado Actual Cartografía

2.1.Plano de conxunto. Planta Xeral



2.2. Planta Xeral

3.1. Perfís Lonxitudinais

3.2. Perfís Transversais

5.2. Senda Hospital

1.1. Estado Actual Ortofoto

1.2. Estado Actual Cartografía

2.1.Plano de conxunto. Planta Xeral

2.2. Planta Xeral

3.1. Perfís Lonxitudinais

3.2. Perfís Transversais

2.2. Planta Xeral

3.1. Perfís Lonxitudinais

3.2. Perfís Transversais

5.6. Senda Rego Fragoso

1.1. Estado Actual Ortofoto

1.2. Estado Actual Cartografía

2.1.Plano de conxunto. Planta Xeral

2.2. Planta Xeral

3.3. Perfís Lonxitudinais

3.4. Perfís Transversais

6. Concello de Cee, Corcubión e Fisterra

6.1. Senda Amarela

1.1. Estado Actual Ortofoto

1.2. Estado Actual Cartografía

2.1.Plano de conxunto. Planta Xeral

2.2. Planta Xeral

3.1. Perfís Lonxitudinais

3.2. Perfís Transversais

6.2. Senda Estorde

1.1. Estado Actual Ortofoto

1.2. Estado Actual Cartografía

2.1.Plano de conxunto. Planta Xeral

2.2. Planta Xeral

3.1. Perfís Lonxitudinais

3.2. Perfís Transversais

7. Concello de Muxía

7.1. Senda Praia de Lourido

1.1. Estado Actual Ortofoto

1.2. Estado Actual Cartografía

2.1.Plano de conxunto. Planta Xeral

TOMO V

5.3. Senda Rego Valsagueiro

1.1. Estado Actual Ortofoto

1.2. Estado Actual Cartografía

2.1.Plano de conxunto. Planta Xeral

2.2. Planta Xeral

3.1. Perfís Lonxitudinais

3.2. Perfís Transversais

5.4. Senda Carizas

1.1. Estado Actual Ortofoto

1.2. Estado Actual Cartografía

2.1.Plano de conxunto. Planta Xeral

2.2. Planta Xeral

3.1. Perfís Lonxitudinais

3.2. Perfís Transversais

5.5. Senda Fonte dos Ladróns

1.1. Estado Actual Ortofoto

1.2. Estado Actual Cartografía

2.1.Plano de conxunto. Planta Xeral

2.2. Planta Xeral. Acondicionamento de Camiños

2.3. Planta Xeral. Senda

3. Perfís Lonxitudinal e Transversais

8. Seccións Tipo- Detalles

DOCUMENTO Nº 4: ORZAMENTO

Medicións auxiliares

Medicións

Estimación de prezos

Orzamentos Parciais

Orzamento Execución Material

Orzamento Base de Licitación

ANEXO Nº 10: COORDINACIÓN CON OUTROS ORGANISMOS E SERVIZOS AFECTADOS

ANEXO Nº 10: COORDINACIÓN CON OUTROS ORGANISMOS E SERVIZOS AFECTADOS

ÍNDICE

1. INTRODUCCIÓN.....	5
2. ORGANISMOS E COMPAÑÍAS DE SERVIZOS PRESENTES NO ÁMBITO DO PROXECTO	5
3. AFECCIÓN E REPOSICIÓN.....	5
4. TRAMITACIÓN NECESARIAS	5

1. INTRODUCCIÓN

O presente anexo ten por obxecto **identificar e describir os organismos e entidades con competencia ou afección** sobre o ámbito das actuacións recollidas no PROXECTO DE TRAZADO: FOMENTO DA MOBILIDADE SUSTENTABLE. TREITOS COMÚNS CON ESTRADAS NO CAMIÑO FISTERRA-MUXÍA, de clave 2025/016, así como **recoller os permisos, informes e autorizacións sectoriais necesarios para a súa execución**..

Así mesmo, descríbese a **situación dos servizos existentes na contorna das actuacións**, analízanse as posibles afeccións derivadas da execución das obras e, no seu caso, as actuacións de reposición que resulten necesarias.

Neste anexo analízase tamén a **coordinación administrativa requirida** coas distintas administracións públicas e organismos implicados, co fin de garantir o correcto desenvolvemento das actuacións proxectadas, o cumprimento da normativa sectorial de aplicación e a compatibilidade das obras cos servizos, infraestruturas e bens afectados.

Os permisos pertinentes e os organismos aos que deberán remitirse as solicitudes para obter a correspondente autorización de actuación, con carácter previo ao inicio das obras, indícanse nos apartados seguintes..

2. ORGANISMOS E COMPAÑÍAS DE SERVIZOS PRESENTES NO ÁMBITO DO PROXECTO

Para a identificación dos servizos existentes nos distintos ámbitos de actuación procedeuse á **consulta da plataforma INKOLAN**, así como á **comprobación directa en campo**, obténdose como resultado a seguinte relación de servizos e compañías presentes:

Treito	Concello	Servizos e compañías
9_740 Moas de Abaixo	Santiago de Compostela	Rede de saneamento municipal (Víaqua) Liña aérea alumeadado municipal Liña aérea distribución de baixa tensión (UFD)
9_733 A Barquiña	Negreira	Liña aérea telefonía (Telefónica) Canalización subterránea distribución de gas natural (Nedgia) Liña aérea distribución de baixa tensión (UFD) Rede saneamento municipal (Víaqua) Liña aérea alumeadado municipal
9_735 Corzón	Mazaricos	Liña aérea alumeadado municipal Liña aérea distribución de baixa tensión (UFD)
9_595 Olveiroa	Dumbría	Liña aérea alumeadado municipal Liña aérea distribución de baixa tensión (UFD) Liña aérea telefonía (Telefónica) Rede subterránea de saneamento municipal

Treito	Concello	Servizos e compañías
9_607 Hospital	Dumbría	Liña aérea distribución de baixa tensión (UFD)
9_598 R. Valsalgueiro	Dumbría	Liña aérea distribución de baixa tensión (UFD) Liña aérea telefonía (Telefónica)
9_596 As Carizas	Dumbría	Liña aérea distribución de media tensión (UFD)
9_608 Fonte dos Ladróns	Dumbría	Liña aérea telefonía (Telefónica)
9_609 Rego Fragoso	Dumbría	Liña aérea alumeadado municipal Liña aérea distribución de baixa tensión (UFD)
9_600 A Amarela	Corcubión	Liña aérea alumeadado municipal Liña aérea distribución de baixa tensión (UFD)
	Cee	Liña aérea distribución de baixa tensión (UFD)
9_610 Estorde	Cee	Liña aérea distribución de baixa tensión (UFD)
		Liña aérea telefonía (Telefónica)
9_597 Praia de Lourido	Muxía	Liña aérea alumeadado municipal --

3. AFECCIÓNNS E REPOSICIÓNS

Á vista da información recompilada e da tipoloxía das actuacións proxectadas, considérase que **as afeccións aos servizos existentes serán, en xeral, reducidas ou inexistentes**. A documentación dispoñible non identifica, con carácter previo, servizos afectados de maneira directa nin pertencentes á Administración pública nin a compañías subministradoras privadas.

Non obstante, na fase de **proxecto construtivo** analizaranse con maior detalle as posibles interaccións cos servizos existentes.

Con carácter previo ao inicio das obras, a empresa contratista deberá **verificar coa totalidade dos provedores e organismos competentes a existencia e localización exacta das redes e instalacións**, co obxecto de prever afeccións accidentais, especialmente durante os traballos de escavación e execución de explanacións. De ser necesario, definiranse as correspondentes actuacións de protección, desvío ou reposición.

4. TRAMITACIÓNS NECESARIAS

Para a execución das obras previstas será necesaria a tramitación de diversos **informes e autorizacións sectoriais**, dado que as actuacións proxectadas inciden en ámbitos sometidos a normativa específica.

En primeiro lugar, non se prevén afeccións significativas a servizos de titularidade privada, dado que o trazado proxectado se adapta, na medida do posible, para evitalas. Non obstante, na fase de redacción do proxecto construtivo verificarase a inexistencia de afeccións a tendidos aéreos e redes soterradas, realizándose, de ser preciso, os correspondentes axustes de trazado. Con carácter preventivo, o orzamento contempla o posible traslado puntual dalgúns postes.

Procederase á **comunicación das actuacións** aos concellos de **Santiago de Compostela, Negreira, Mazaricos, Dumbría, Cee, Corcubión e Muxía**.

Ao discurrir os trazados proxectados polo ámbito do **Camiño de Santiago de Fisterra e Muxía**, será necesario obter **informe preceptivo do Comité Asesor do Camiño de Santiago** e, posteriormente, a correspondente resolución da **Consellería de Cultura, Lingua e Xuventude**, conforme ao disposto na **Lei 5/2016, do patrimonio cultural de Galicia**.

As actuacións nas estradas autonómicas **AC-445 e AC-199** requirirán autorización da **Axencia Galega de Infraestruturas**, mentres que aquelas situadas en estradas provinciais deberán contar coa autorización da **Deputación da Coruña**, de acordo coa normativa sectorial vixente.

Así mesmo, as actuacións que discorren pola zona de protección de bens catalogados como de interese cultural serán sometidas á valoración da **Dirección Xeral de Patrimonio Cultural**.

No relativo á afección á **zona de policía de leitos**, será preceptiva a autorización de **Augas de Galicia**, conforme á normativa de dominio público hidráulico.

Finalmente, determinadas actuacións localízanse no ámbito do **Plan de Ordenación do Litoral (POL)**, en áreas de ordenación onde os usos proxectados son compatibles segundo o disposto no **artigo 46.3.a e no artigo 55 do POL**, sendo necesario o informe do **Instituto de Estudos do Territorio** e, cando proceda, da **Dirección Xeral de Ordenación do Territorio e Urbanismo**.

A continuación, recóllese unha listaxe dos organismos ante os que será necesario solicitar permiso de actuación:

Organismo	Dependente de
Dirección Xeral de Patrimonio Cultural	Consellería de Cultura, Lingua e Xuventude. Xunta de Galicia
D.H. Galicia - Costa. Augas de Galicia	Consellería de Medio Ambiente e Cambio Climático. Xunta de Galicia
Deputación da Coruña	
Axencia Galega de Infraestruturas	Consellería de Vivenda e Planificaicón de Infraestruturas. Xunta de Galicia
Concello de Santiago de Compostela	
Concello de Negreira	
Concello de Dumbría	
Concello de Cee	
Concello de Muxía	
Concello de Corcubión	
Concello de Mazaricos	
Dirección Xeral de Ordenación do Territorio e Urbanismo	Consellería de Medio Ambiente e Cambio Climático. Xunta de Galicia
Instituto de Estudos do Territorio	Consellería de Medio Ambiente e Cambio Climático. Xunta de Galicia

Así mesmo, recóllese na seguinte táboa unha relación dos organismos ante os que será necesario solicitar permiso de actuación:

Treito	Concello	Organismo
Moas de Abaixo	9_740	Santiago de Compostela Concello de Santiago de Compostela D.H. Galicia - Costa. Augas de Galicia
A Barquiña	9_733	Negreira Dirección Xeral de Patrimonio Cultural D.H. Galicia - Costa. Augas de Galicia Axencia Galega de Infraestruturas Concello de Negreira
Corzón	9_735	Mazaricos Concello de Mazaricos
Olveiroa	9_595	Dumbría Dirección Xeral de Patrimonio Cultural D.H. Galicia - Costa. Augas de Galicia Deputación da Coruña Concello de Dumbría
Hospital	9_607	Dumbría D.H. Galicia - Costa. Augas de Galicia Deputación da Coruña Concello de Dumbría
Rego Valsalgueiro	9_598	Dumbría D.H. Galicia - Costa. Augas de Galicia Deputación da Coruña Concello de Dumbría
As Carizas	9_596	Dumbría Deputación da Coruña Concello de Dumbría
Fonte dos Ladróns	9_608	Dumbría Dirección Xeral de Patrimonio Cultural Deputación da Coruña Concello de Dumbría
Rego Fragoso	9_609	Dumbría D.H. Galicia - Costa. Augas de Galicia Axencia Galega de Infraestruturas Concello de Dumbría
A Amarela	9_600	Corcubión/Cee Axencia Galega de Infraestruturas Dirección Xeral de Ordenación do Territorio e Urbanismo Instituto de Estudos do Territorio Concello de Cee Concello de Corcubión
Estorde	9_610	Cee Axencia Galega de Infraestruturas Dirección Xeral de Ordenación do Territorio e Urbanismo Instituto de Estudos do Territorio Concello de Cee
Praia de Lourido	9_597	Muxía Dirección Xeral de Ordenación do Territorio e Urbanismo Instituto de Estudos do Territorio Concello de Muxía

ANEXO Nº 11: ORZAMENTO PARA COÑECEMENTO DA ADMINISTRACIÓN

ANEXO Nº 11: ORZAMENTO PARA COÑECEMENTO DA ADMINISTRACIÓN

ÍNDICE

1.	ORZAMENTO DE EXECUCIÓN MATERIAL.....	5
2.	ORZAMENTO BASE DE LICITACIÓN SEN IVE.....	5
3.	ORZAMENTO BASE DE LICITACIÓN	5
4.	EXPROPIACIÓNS E BENS AFECTADOS.....	5
5.	SEGUIMENTO ARQUEOLÓXICO.....	5
6.	ORZAMENTO PARA COÑECEMENTO DA ADMINISTRACIÓN	5

1. ORZAMENTO DE EXECUCIÓN MATERIAL

O importe do Orzamento de Execución Material para o presente proxecto, obtido aplicando os cadros de prezos ás cantidades de cada unidade correspondente, reflectidas nas medicións, ascende á cantidade de **UN MILLÓN TRESCENTOS NOVENTA E UN MIL CATROCENTOS CINCUENTA E DOUS EUROS CON DEZAOITO CÉNTIMOS (1.391.452,18 €)**.

2. ORZAMENTO BASE DE LICITACIÓN SEN IVE

Incrementando o Orzamento de Execución Material nun 13% en concepto de Gastos Xerais e nun 6% de Beneficio Industrial, resulta un importe do Orzamento Base de Licitación sen IVE de **UN MILLÓN SEISCENTOS CINCUENTA E CINCO MIL OITOCENTOS VINTE E OITO EUROS CON NOVE CÉNTIMOS (1.655.828,09 €)**.

3. ORZAMENTO BASE DE LICITACIÓN

Aplicando á cantidade anterior un 21% en concepto de IVE, resulta un importe do Orzamento Base de Licitación de **DOUS MILLÓNS TRES MIL CINCOCENTOS CINCUENTA E UN EUROS CON NOVENTA E NOVE CÉNTIMOS (2.003.551,99 €)**.

4. EXPROPIACIÓNS E BENS AFECTADOS

As actuacións previstas no presente proxecto implican a ocupación permanente de terreos.

A relación e valoración das expropiacións, así como dos bens afectados pola execución das obras inclúense no *Anexo nº9 Expropiacións*.

O importe total das expropiacións e indemnizacións ascende á cantidade de **CINCOCENTOS SESENTA MIL CENTO TRINTA E UN EUROS CON NOVENTA E SEIS CÉNTIMOS (560.131,96 €)**.

5. SEGUIMIENTO ARQUEOLÓXICO

As seguintes actuacións previstas no presente proxecto **localízanse no ámbito de protección de bens patrimoniais catalogados**, polo que poderían implicar afeccións ao patrimonio cultural:

- **9_733 A Barquiña** (Concello de Negreira)

- **9_735 Corzón** (Concello de Mazaricos)
- **9_595 Olveira** (Concello de Dumbría)
- **9_607 Hospital** (Concello de Dumbría)
- **9_608 Fonte dos Ladróns** (Concello de Dumbría)

Co obxecto de **garantir a protección do patrimonio cultural** e dar cumprimento ao establecido na normativa vixente, prevese a adopción das **medidas de control e seguimento arqueolóxico que resulten procedentes**, de acordo coas determinacións que estableza a Dirección Xeral de Patrimonio Cultural da Xunta de Galicia no correspondente informe sectorial.

En función do alcance das actuacións e da sensibilidade patrimonial dos ámbitos afectados, o seguimento arqueolóxico poderá consistir en **control arqueolóxico de movementos de terra durante a execución das obras**, ou noutras medidas específicas que, de ser o caso, se determinen na fase de proxecto construtivo ou durante a tramitación administrativa.

A valoración detallada das afeccións patrimoniais, así como a proposta de medidas correctoras e de seguimento, inclúese no informe do *Apéndice nº 1 do Anexo nº 6 Patrimonio*.

Redacción de proxecto de intervención	400 €
Control e seguimento a pe de obra	1.266 €
IVE (21%)	350 €
TOTAL 2.016 €	

O importe total do Orzamento para o Seguimento Arqueolóxico ascende á cantidade de **DOUS MIL DEZASEIS EUROS (2.016,00 €)**.

6. ORZAMENTO PARA COÑECEMENTO DA ADMINISTRACIÓN

ORZAMENTO BASE DE LICITACIÓN SEN IVE	1.655.828,09 €
IVE	347.723,90 €
EXPROPIACIÓNS E BENS AFECTADOS	560.131,96 €
SEGUIMIENTO ARQUEOLÓXICO	2.016,00 €
TOTAL	2.565.699,95 €

Polo tanto, o **Orzamento para coñecemento da Administración** das obras incluídas no presente proxecto ascende á cantidade de **DOUS MILLÓNS CINCOCENTOS SESENTA E CINCO MIL SEISCENTOS NOVENTA E NOVE EUROS CON NOVENTA E CINCO CÉNTIMOS (2.565.699,95 €)**.

ANEXO Nº 12: ESTIMACIÓN DE PREZOS

ANEXO Nº 12: ESTIMACIÓN DE PREZOS

ÍNDICE

1.	INTRODUCCIÓN.....	5
2.	LISTADO DE PREZOS UNITARIOS.....	5

1. INTRODUCCIÓN

No presente anexo recóllense os **prezos unitarios correspondentes ás distintas unidades de obra incluídas no orzamento do proxecto**, definidos a partir de prezos descompostos e referencias habituais en obras de tipoloxía semellante.

Dado que se trata dun **Proxecto de Trazado**, nalgúns capítulos empregáronse **prezos globais ou estimativos**, ao non estar aínda completamente definidos determinados detalles construtivos, que deberán ser concretados e xustificados con maior precisión no correspondente Proxecto de Construción.

2. LISTADO DE PREZOS UNITARIOS

MAN DE OBRA

Nº	Código	Designación	Prezo
1	MOOA.1a	Oficial 1ª construción.	21,68
2	MOOA.1b	Oficial 2ª construción.	21,25
3	MOOA.1c	Peón especializado construción.	20,51
4	MOOA.1d	Peón ordinario construción.	20,25
5	MOOA.1f	Encargado de obra construción.	22,78

MATERIAIS

Nº	Código	Ud	Designación	Prezo
1	Desacti01	kg	Cemento branco BL-V 22,5 para solos estabilizados.	23,00
2	MMEW.1ad	u	Sep PVC estrela rec 30mm	1,06
3	MOUT.01	u	Fito miriamétrico.	320,00
4	MOUT.02	u	Dado ciment. fito (50x50x20 cm) granito	49,50
5	MOUT.03	kg	Pintura clorocaucho (RAL s/MST de Gal.vix.)	6,44
6	MOUT.04	u	Placa latón con quilometraxe	44,00
7	MOUT.05	kg	Masilla epoxi de dos compoñentes 812/813 o equivalente	9,07
8	MOUT.06	u	Peza cerámica de 20x20 con cunha amarela e fondo azul	54,00
9	MOUT.07	u	Cartucho adhesivo taco químico	32,81
10	PAS0101	m2	Paso canadense, composto por un sistema de tubos galvanizados móbiles con bloqueo a medio xiro, estrutura fabricada con IPN de 200mm galvanizada, con varandas laterais.	520,00
11	PASD30eb	m	Tubo de formigón en masa de diámetro nominal 400 e clase R para drenaxe.	52,53
12	PASD31aa	m	Tubo de formigón armado de 400 mm de diámetro nominal e clase 60 para drenaxe.	39,34
13	PASD31ca	m	Tubo de formigón armado de 600 mm de diámetro nominal e clase 60 para drenaxe.	51,83
14	PASD31fd	m	Tubo de formigón armado de 1200 mm de diámetro nominal e clase 180 para drenaxe.	236,30

Nº	Código	Ud	Designación	Prezo
15	PBAA.1a	m3	Auga.	0,70
16	PBAC.3ba	t	Cemento Portland mixto CEM II/B-M (P-V-L) 32,5 N fabricado segundo UNE-EN 197-1 e subministrado a granel.	115,30
17	PBAC.8a	t	Cemento branco BL-V 22,5 para solos estabilizados.	180,69
18	PBAI23a	kg	Pigmento de terra natural en cores básicos ocre, marrón, negro etc ou mesturados.	2,95
19	PBPC.2aba	m3	HM-20/B/40/X0 de central	108,70
20	PBPC.2abb	m3	HM-20/B/20/X0 de central	110,03
21	PBPC.5a	m3	Formigón HF-3,5 central	131,58
22	PBPM65bab	kg	Mort seco hidrofugado CS III W1 revoco/lucido proxectable	0,08
23	PBRA.1abab	t	Area silíceo 0-5mm rio lvd	6,41
24	PBRR.2b	t	Pedraplén de canteira de 14 -220 mm.	2,93
25	PBRS.1b	m3	Xabre cribado estabilizado con cemento para senda.	19,53
26	PBRT.3a	t	Saburra tipo ZA-0/20	12,00
27	PBRT.7a	t	Solo seleccionado.	2,12
28	PBRT.8a	t	Solo adecuado.	1,60
29	PBRT44e	m3	Terra de préstamo sobre camión, i/transporte de 50 km con camión de 14 tm cheo.	11,87
30	PBRU.4a	m3	Turba natural sen fertilizar de PH 3,8-4,2; con 75% de turba e 25% de fibras, cun volume total de espazo dos poros de 96% e capacidade de retención da auga 59%. Subministrada en balas de 300 litros/bala.	41,38
31	PBUW.1a	u	Tensor de arame.	1,60
32	PBUW.6i	kg	Arame a galv nº16 Ø2.7mm	2,02
33	PBUW16a	kg	Parafuso escuadrado de aceiro inoxidable de diámetro 35 mm. e de rosca métrica M30, con rosca e arandela.	1,50
34	PEAA.3b	kg	Aceiro estriado B-500S	1,35
35	PEAM.3bd	m2	Mallazo electrosoldado ME 15x15 cm, de diámetro 8-8 mm e aceiro B-500S.	6,76
36	PFDB.1d	u	Conxunto de fixación de varanda a obra formado por peaña de suxeición e tapa embelecadora.	10,94
37	PFFP22N	ud	Desaugadoiro de granito gris Mondariz serrado de 40x15x4 cm.	120,00
38	PFFP22N2	ud	Desaugadoiro de granito gris Mondariz serrado de 40x15x4 cm.	80,00
39	PFFP22Na	ud	Desaugadoiro de granito gris Mondariz serrado de 40x15x4 cm.	250,00
40	PFFP22Nb	ud	Desaugadoiro de granito gris Mondariz serrado de 40x15x4 cm.	215,00
41	PFFP22aabb	ud	Desaugadoiro de granito gris Mondariz serrado de 40x15x4 cm.	40,00
42	PFFP22aabbb	ud	Desaugadoiro de granito gris Mondariz serrado de 40x15x4 cm.	80,00
43	PISA93bb	u	Tapa e marco de fundición de 40X40	47,55
44	PISS.1ai	m	Tubo san PVC Ø250 mm	34,15
45	PISS.1bk	m	Tubo de PVC tella para augas residuais, de diámetro exterior 400 mm, unión por xunta elástica, de 9.80 mm de espesor, segundo UNE-EN1401-1, capaz de resistir descargas intermitentes de auga a 95° C, certificado AENOR.	94,13
46	PISS75a	u	Reixa de fundición abatible.	56,75
47	PISS90b	m	Tubo PVC corrugado 160	17,41
48	PISS91cb	u	Cóbado 45° PVC corrug db pared Ø160 mm	28,59
49	PNIA.3c	m2	Xeot non tec polipr 170g/m2	2,20
50	PUSM29a	m	Varanda de madeira de 100cm de altura, composta por pasamáns de Ø5cm e entrepano formado por 3 barrote macizos horizontais soldados aos montantes.	62,44
51	PUSS.2cb	u	Sinal de perigo triangular de lado 900 mm e retrorreflectancia nivel RA2.	195,00



Nº	Código	Ud	Designación	Prezo
52	PUSS.8cb	u	Sinal informativo cadrado de 600x600 mm de lado e retrorreflectancia nivel RA2.	62,87
53	PUSS10cb	u	Sinal informativo rectangular de 800x1600 mm e retrorreflectancia nivel RA2. (Sinal 3 NS 1/2008)	352,00
54	PUSS10cbb	u	Sinal informativo rectangular de 600x900 mm e retrorreflectancia nivel RA2. (Sinal 2 NS 1/2008)	210,00
55	PUSS10cbc	u	Cartel informativo vertical de madeira 440x585 mm (Sinal 4 NS 1/2008)	525,85
56	PUSS10cbcb	u	Cartel informativo vertical de madeira 440x475 mm (Sinal 5 NS 1/2008)	268,00
57	PUSS10cbccb	u	Cartel informativo vertical de madeira 440x255 mm (Sinal 6 NS 1/2008)	218,00
58	PUSS16bb	m	Poste de dimensións 100x50 mm galvanizado.	21,60
59	PUSS16bbb	u	Poste de suxeición 200x14x14 cm.	44,48
60	PUSS21b	u	Baliza cilíndrica CH-75 de 750 mm altura e 200 mm de diámetro, con material reflector Clase RA2.	40,32
61	PUSS28a	m	Barreira flexible de seguridade de aceiro galvanizado formada por perfil lonxitudinal de sección en dobre onda.	18,11
62	PUSS33a	u	Poste tubular metálico para soporte de biondas.	8,87
63	PUSS34a	u	Captaluces reflectante para barreira de seguridade.	1,80
64	PUSS36a	u	Amortecedor para barreira bionda, galvanizado tipo "U".	5,33
65	PUSS37aa	u	Abatemento de barreira de seguridade simple bionda de 4 m de lonxitude.	183,04
66	PUSS38a	u	Terminal para bionda.	19,81
67	PUSS51a	u	Parafusería e pezas especiais.	4,80
68	PUSS58a	u	Xogo de parafusería para elementos de contención.	2,74
69	PUVC.1ccda	m	Bordo recto de granito gris Piñor con aresta chaflán 1x1cm e acabado flamexado, de dimensións 10x15 cm.	18,50
70	PUVC.4b	m	Rígola prefabricada dobre capa, de sección inclinada ou canle, de 30 cm de ancho.	5,69
71	PUVC15a	u	Bordo tipo senda prefabricado segundo Instrución 3/2021.	7,02
72	PUVC24badd	m2	Rigola de granito gris Piñor, con acabado serrado de 12 cm de espesor e 50 cm de ancho, cóncava.	171,13
73	PUVM47a	t	Produto filmóxico para curado de pavimentos de formigón.	459,00
74	PUVP13ccg	m2	Lastro de granito tipo gris Piñor, con acabado flamexado de dimensións 8x8x8 cm.	49,87
75	PVNM.7a	kg	Fertilizante liber lenta 9.5-7-10	1,97
76	PVSM35a	kg	Mestura sementes hidros Mestura 1	2,28
77	PWGR.2a	t	Canon de entrada a planta de residuos non pétreos.	0,30
78	PWGR.4a	t	Canon de residuos.	0,30
79	PWMA.1a	u	Estaca de madeira de piñeiro con punta, de 2 m de lonxitude e 10 cm de diámetro.	9,50
80	PWMA.2a	kg	Bala de palla de 100x50x37 cm.	1,65
81	PWMA.3a	mes	Contedor para chatarra de 30 m3.	318,00
82	PWMA.4a	mes	Contedor para plásticos de 30 m3.	318,00
83	PWMA.5a	mes	Contedor para cartóns de 30 m3.	318,00
84	PWMA.6a	mes	Contedor para aceite de 30 m3.	318,00
85	PWMA.7a	mes	Contedor para madeira de 30 m3.	318,00

MAQUINARIA

Nº	Código	Ud	Designación	Prezo
1	MMET17a	h	Alugueiro molde metálico para cunetas de terra.	12,00
2	MMGD.2a	m	Cordón detonante flexible e impermeable composto por un núcleo de pentrita cunha velocidade de detonación de 7000 m/sg rodeado de varias envoltas de fíos téxtiles e un recubrimento exterior de PVC que lle proporciona resistencia á abrasión, á humidade e a tracción de 50 Kg/cm2, de 3 mm de diámetro, 3 gr/m, e color rosa, utilizado para iniciar multiplicadores e explosivos sensibilizados con nitroglicerina, subministrado en carretes de 500 m de lonxitude.	1,72
3	MMGD.6ecb	u	Detonador insensible, de seguridade,, cun retardo de 500 msg entre 4500 e 6000 msg de tempo máximo da serie, formado por cápsula de aluminio pechada por un extremo do cal o interior ten inflamador, explosivo iniciador e explosivo base, con resistencia da ponte 0.4-1.5 ohm, impulso do acendido 8-16 mWsg/ohm, corrente de seguridade 0.45 A e corrente de acendido 2.5 A, para utilización onde non existan correntes erráticas, estáticas, inducidas ou de radio frecuencia, con fíos de alimentación de 4 m de lonxitude con recubrimento antiestático de cores vermellas e azul.	1,12
4	MMGD.8a	m	Fío de conexión 0,60 (dúplex).	0,12
5	MMGE.1ebb	kg	Exp xel gom 2 ppl prf ø45mm 24cm	2,60
6	MMGE.8a	kg	Nagolita encartuchada en obra.	2,03
7	MMMD.1b	h	Martelo picador para aire comprimido de 9 kg de peso e 1680 golpes por minuto, cun consumo de aire de 1300 l/min.	1,50
8	MMMD.2aa	h	Martelo rompedor para aire comprimido de 21 kg de peso, 1320 golpes por minuto e un consumo de 1150 l/min, con compresor a gasóleo de dúas bocas, 32 CV e caudal de aire 3000 l/min a 7 bar, con manguera de 19 mm de diámetro.	8,13
9	MMMD.2ba	h	Martelo rompedor eléctrico monofásico, de 2.2 kw, 24 kg de peso e 1320 golpes por minuto, con punteira.	4,25
10	MMMD.3a	h	Martelo perforador para aire comprimido de 10 kg de peso, 2300 golpes/min e consumo de aire 1350 l/min, con barrena.	1,93
11	MMME.6a	h	Camión con caixa de 8 m3 de capacidade con guinche telescópica hidráulica de 6 m de brazo para carga máxima de 7 tm e 1 tm en punta, i/conductor e consumos.	52,00
12	MMME10aa	h	Guinche móbil de pluma telescópica de 15.1 m de lonxitude e pluma de 3.5 m, para unha carga máxima de 14 tm e 1.4 tm en punta ó alcance máximo, sen pluma, e 1.2 tm en punta con pluma, i/desprazamento e operativo.	102,00
13	MMME12a	h	Elevadora autopropulsada de tesoiras, para 15 m de altura.	15,48
14	MMMF.1ae	h	Motoserra con motor de gasolina de 2 tempos, de 4,3-5,2 CV de potencia nominal, para uso profesional, cunha cilindrada entre 61 e 70 cm3, cárter de magnesio, sistema antivibratorio, acendido electrónico e freo de cadea automático.	3,42
15	MMMG.2cd	h	Compresor de aire sobre rodas a gasóleo de 75 CV e caudal 8000 litros/minuto, tres saídas a unha presión de servizo de 8 kg/cm2.	8,00
16	MMMG.3a	h	Compresor móbil diésel pistóns 700 kPa 5m3/h.	17,42
17	MMMH10db	h	Vibrador pneumático de 9000 a 15000 rpm con agulla de 40 a 99 mm de diámetro e manguera de 2 m.	1,40
18	MMMH15a	h	Regra vibrante eléctrica monofásica con dos motores de 0.5 kw , de frecuencia 50 Hz, para hormigón, de 2 a 8 m de longitud.	2,38
19	MMMJ25a	h	h. Escarificador con motor de 5 CV y de 69 cm. de ancho. Equipado con 28 coitelas de aceiro flotado	1,03
20	MMMR.5b	h	Tractor cadeas 80 CV	21,83
21	MMMR.6d	h	Tractor sobre cadeas con convertidor de par de 123 Kw de potencia.	65,89
22	MMMR.6f	h	Tractor sobre cadeas con convertidor de par de 230 Kw de potencia.	125,95

Nº	Código	Ud	Designación	Prezo
23	MMMT.1af	h	Retroescavadora sobre eirugas de 261 CV de potencia con culler de 850 a 3250 litros, para unha profundidade de escavación entre 7.5 e 9.2 metros e altura máxima de descarga 6 m, i/conductor e consumos.	90,00
24	MMMT.1bc	h	Retroescavadora sobre pneumáticos de 125 CV de potencia con culler de 500 a 1350 litros, para unha profundidade de escavación entre 5 e 7 metros e altura máxima de descarga 6 m, i/conductor e consumos.	60,00
25	MMMT.1bd	h	Retroescavadora sobre pneumáticos de 136 CV de potencia con culler de 230 a 1150 litros, para unha profundidade de escavación entre 5 e 7 metros e altura máxima de descarga 6 m, i/conductor e consumos.	60,00
26	MMMT.1bf	h	Retroescavadora hidráulica sobre rodas con capacidade de 19.5 t.	73,28
27	MMMT.2a	h	Retroescavadora de eirugas de 20 a 38 toneladas de peso equipada con martelo rompedor hidráulico de 1800 kg de peso con pica de 1.3 m y 125 mm de diámetro, frecuencia de 500 golpes/min e enerxía de impacto de 400 mkg, i/conductor e consumos.	85,00
28	MMMT.3b	h	Retroescavadora-cargadora sobre pneumáticos de tracción total e 78 CV de potencia, con equipo de retro para unha profundidade de escavación máxima de 4.80 m e altura de descarga 3.45 m, con desprazamento lateral, e culler cargadora de 1000 l de capacidade e altura de descarga de 2.65 m.	47,00
29	MMMT.3c	h	Retroescavadora-cargadora sobre pneumáticos de tracción total e 89 CV de potencia con motor turboalimentado, con equipo de retro para unha profundidade de escavación máxima de 4.70 m e altura de descarga 4.20 m, con desprazamento lateral, e culler cargadora de 1000 l de capacidade e altura de descarga de 2.70 m.	50,00
30	MMMT.4ba	h	Cargadora sobre pneumáticos articulada, de dous eixes motrices, de 213 CV con culler de 3500 litros, para unha altura de descarga de 3.05 m e un alcance de 1.28 m, i/conductor e consumos.	65,00
31	MMMT.4ca	h	Cargadora sobre pneumáticos articulada, de dous eixes motrices, de 232 CV con culler de 3800 litros, para unha altura de descarga de 2.82 m e un alcance de 1.43 m, i/conductor e consumos.	68,00
32	MMMT.4db	h	Cargadora sobre cadeas con transmisión mecánica con culler de 1,60 m3 de capacidade.	49,68
33	MMMT.8a	h	Motoniveladora de 129 CV con tracción en tándem traseiro, lonxitude de folia 3.65 m e altura 0.64 m, para un alcance máximo exterior de rodas de 1.83 m, i/conductor e consumos.	90,00
34	MMMT.8c	h	Motoniveladora de bastidor articulado 138 kW.	64,30
35	MMMT10ca	h	Pisón vibrante a gasóleo de 4 CV con placa base de 38.5x40 cm e 100 kg de peso.	7,00
36	MMMT11a	h	Pavimentadora de encofrado esvarante para o estendido do formigón, sobre eirugas, de 225kW.	239,05
37	MMMT12ba	h	Prancha vibradora a gasolina de 5 CV con placa base de 63.5x50 cm e 93 kg de peso.	3,78
38	MMMT13bb	h	Rolo vibrador dobre a gasóleo de 8.8 CV de potencia, 700 kg de peso e ancho de traballo 69 cm, de carga unitaria 5.1 kg/cm e vibración dual a 60 Hz.	8,00
39	MMMT14a	h	Rolo vibrador autopropulsado de 10 tm de peso.	34,00
40	MMMT15a	h	Compactador vibrante liso dun cilindro de 15t.	47,22
41	MMMT15b	h	Compactador vibrante liso dun cilindro de 6t.	35,70
42	MMMT22a	h	Carro perforador pneumático D 150 mm.	175,07
43	MMMT23a	h	Compactador rodas múltiples autopropulsado de 7 rodas.	54,88
44	MMMW.1a	h	Cortadora de xuntas a gasóleo, de potencia 8 CV e 110 kg de peso, con disco de aceiro diamantado de 350 mm de diámetro.	5,13
45	MMMW19a	h	Fincadora de bionda e de poste tubular.	57,72
46	MMMW22a	h	Curvadora de bionda e de barreira tubular.	50,47

Nº	Código	Ud	Designación	Prezo
47	MMMW45a	h	Estabilizador de solos autopropulsado, para anchura de 2,50 m, de 370 Kw.	197,70
48	MMMW51d	h	Bomba el port somerxible augas suc 54 kW	11,63
49	MMTG.1a	h	Camión dumper con caixa de 10 m3 de capacidade e 17 tm de carga máxima, de tres eixes e tracción total, i/conductor e consumos.	50,00
50	MMTG.1c	h	Camión dumper con caixa de 14 m3 de capacidade e 22 tm de carga máxima, de tres eixes e tracción total, i/conductor e consumos.	63,00
51	MMTG.1d	h	Camión dumper con caixa de 16 m3 de capacidade e 25 tm de carga máxima, de tres eixes e tracción total, i/conductor e consumos.	67,00
52	MMTG.4a	h	Camión cisterna.	48,00
53	MMTG.7a	h	Camión cisterna para rega con lanza de 9000 l.	64,00
54	MMTG.8a	h	Camión cisterna para rega con lanza de 10000l.	68,00
55	MMTG13a	h	Camión cisterna para rega con rampla 9000 l.	79,00
56	MMTG16a	h	Camión con caixa basculante 4x4 221 kW.	75,00
57	MMTG16b	h	Camión con caixa basculante 4x2 de 199 kW.	67,00
58	MMTG17a	h	Camión con caixa basculante 6x6 de 258 kW.	88,00
59	MMTG18a	h	Camión con caixa basculante 6x4 258 kW.	85,00
60	MMTP.1baac	h	Dumper a gasóleo de tracción ás catro rodas de capacidade chea 1.8 m3 e carga útil 3000 Kg, 34 CV, e descarga frontal hidráulica.	9,50
61	MMWW17a	h	Hidrolimpadora a presión, caudal 500 l/h, potencia absorbida de 2700 W.	4,04






DOCUMENTO Nº 2: PLANOS


ÍNDICE DE PLANOS

Nº DE PLANO	TÍTULO	ESCALA	Nº FOLLAS
1	ÍNDICE, SITUACIÓN E EMPRAZAMENTO		
1.1	ÍNDICE	SEN ESCALA	1
1.2	SITUACIÓN	INDICADAS	1
1.3	EMPRAZAMENTO	1:40.000	4
2	CONCELLO DE SANTIAGO		
2.1	SENDA MOAS DE ABAIXO		
1.1	ESTADO ACTUAL ORTOFOTO	1:500	2
1.2	ESTADO ACTUAL CARTOGRAFÍA	1:500	2
2.1	PLANO DE CONXUNTO, PLANTA XERAL	1:2.000	1
2.2	PLANTA XERAL	1:500	2
3.1	PERFÍS LONXITUDINAIS	1:2.000 1:400	1
3.2	PERFÍS TRANSVERSAIS	1:400	1
3	CONCELLO DE NEGREIRA		
3.1	SENDA A BARQUIÑA		
1.1	ESTADO ACTUAL ORTOFOTO	1:500	5
1.2	ESTADO ACTUAL CARTOGRAFÍA	1:500	5
2.1	PLANO DE CONXUNTO, PLANTA XERAL	1:2.500	1
2.2	PLANTA XERAL	1:500	5
3.1	PERFÍS LONXITUDINAIS	1:2.000 1:400	1
3.2	PERFÍS TRANSVERSAIS	1:400	2
4	CONCELLO DE MAZARICOS		
4.1	SENDA CORZÓN		
1	ESTADO ACTUAL ORTOFOTO	1:500	6
2.1	PLANO DE CONXUNTO, PLANTA XERAL	1:2.500	1
2.2	PLANTA XERAL CON ORTOFOTO	1:500	6
5	CONCELLO DE DUMBRIA		
5.1	SENDA OLVEIROA		
1.1	ESTADO ACTUAL ORTOFOTO	1:500	10
1.2	ESTADO ACTUAL CARTOGRAFÍA	1:500	10
2.1	PLANO DE CONXUNTO, PLANTA XERAL	1:4.000	1
2.2	PLANTA XERAL	1:500	10
3.1	PERFÍS LONXITUDINAIS	1:2.000 1:400	4
3.2	PERFÍS TRANSVERSAIS	1:400	2
5.2	SENDA HOSPITAL		
1.1	ESTADO ACTUAL ORTOFOTO	1:500	3
1.2	ESTADO ACTUAL CARTOGRAFÍA	1:500	3
2.1	PLANO DE CONXUNTO, PLANTA XERAL	1:2.000	1
2.2	PLANTA XERAL	1:500	3
3.1	PERFÍS LONXITUDINAIS	1:2.000 1:400	1
3.2	PERFÍS TRANSVERSAIS	1:400	1
5.3	SENDA REGO VALSAGUEIRO		
1.1	ESTADO ACTUAL ORTOFOTO	1:500	9
1.2	ESTADO ACTUAL CARTOGRAFÍA	1:500	9
2.1	PLANO DE CONXUNTO, PLANTA XERAL	1:5.000	1
2.2	PLANTA XERAL	1:500	9
3.1	PERFÍS LONXITUDINAIS	1:2.000 1:400	3
3.2	PERFÍS TRANSVERSAIS	1:400	2
5.4	SENDA CARIZAS		
1.1	ESTADO ACTUAL ORTOFOTO	1:500	2
1.2	ESTADO ACTUAL CARTOGRAFÍA	1:500	2
2.1	PLANO DE CONXUNTO, PLANTA XERAL	1:2.000	1
2.2	PLANTA XERAL	1:500	2
3.1	PERFÍS LONXITUDINAIS	1:2.000 1:400	1
3.2	PERFÍS TRANSVERSAIS	1:400	1


Nº DE PLANO	TÍTULO	ESCALA	Nº FOLLAS
5	CONCELLO DE DUMBRIA		
5.5	SENDA FONTE DOS LADRONS		
1.1	ESTADO ACTUAL ORTOFOTO	1:500	4
1.2	ESTADO ACTUAL CARTOGRAFÍA	1:500	4
2.1	PLANO DE CONXUNTO, PLANTA XERAL	1:2.000	1
2.2	PLANTA XERAL	1:500	4
3.1	PERFÍS LONXITUDINAIS	1:2.000 1:400	1
3.2	PERFÍS TRANSVERSAIS	1:400	1
5.6	SENDA REGO FRAGOSO		
1.1	ESTADO ACTUAL ORTOFOTO	1:500	2
1.2	ESTADO ACTUAL CARTOGRAFÍA	1:500	2
2.1	PLANO DE CONXUNTO, PLANTA XERAL	1:2.000	1
2.2	PLANTA XERAL	1:500	2
3.1	PERFÍS LONXITUDINAIS	1:2.000 1:400	1
3.2	PERFÍS TRANSVERSAIS	1:400	1
6	CONCELLO DE CEE, CORCUBIÓN E FISTERRA		
6.1	SENDA AMARELA		
1.1	ESTADO ACTUAL ORTOFOTO	1:500	2
1.2	ESTADO ACTUAL CARTOGRAFÍA	1:500	2
2.1	PLANO DE CONXUNTO, PLANTA XERAL	1:2.000	1
2.2	PLANTA XERAL	1:500	2
3.1	PERFÍS LONXITUDINAIS	1:2.000 1:400	1
3.2	PERFÍS TRANSVERSAIS	1:400	1
6.2	SENDA ESTORDE		
1.1	ESTADO ACTUAL ORTOFOTO	1:500	1
1.2	ESTADO ACTUAL CARTOGRAFÍA	1:500	1
2.1	PLANO DE CONXUNTO, PLANTA XERAL	1:5.000	1
2.2	PLANTA XERAL	1:500	1
3.1	PERFÍS LONXITUDINAIS	1:2.000 1:400	2
3.2	PERFÍS TRANSVERSAIS	1:400	2
7	CONCELLO DE MUXIA		
7.1	SENDA PRAIA DE LOURIDO		
1.1	ESTADO ACTUAL ORTOFOTO	1:1.000	3
1.2	ESTADO ACTUAL CARTOGRAFÍA	1:500	1
2.1	PLANO DE CONXUNTO, PLANTA XERAL	1:5.000	1
2.2	PLANTA XERAL, ACONDICIONAMENTO DE CAMIÑOS	1:1.000	3
2.3	PLANTA XERAL, SENDA	1:500	1
3	PERFÍS LONXITUDINAL E TRANSVERSAIS	1:2.000 1:400	1
8	SECCIÓN TIPO - DETALLES	INDICADAS	12

D:\C2651312_ATG Sendas FSMUXYTECNIC\PLANOS\PLANOS\01-01_01_Situación E Índice_E601.dwg

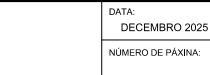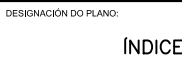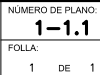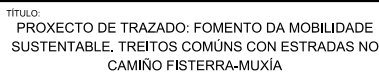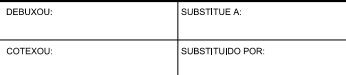

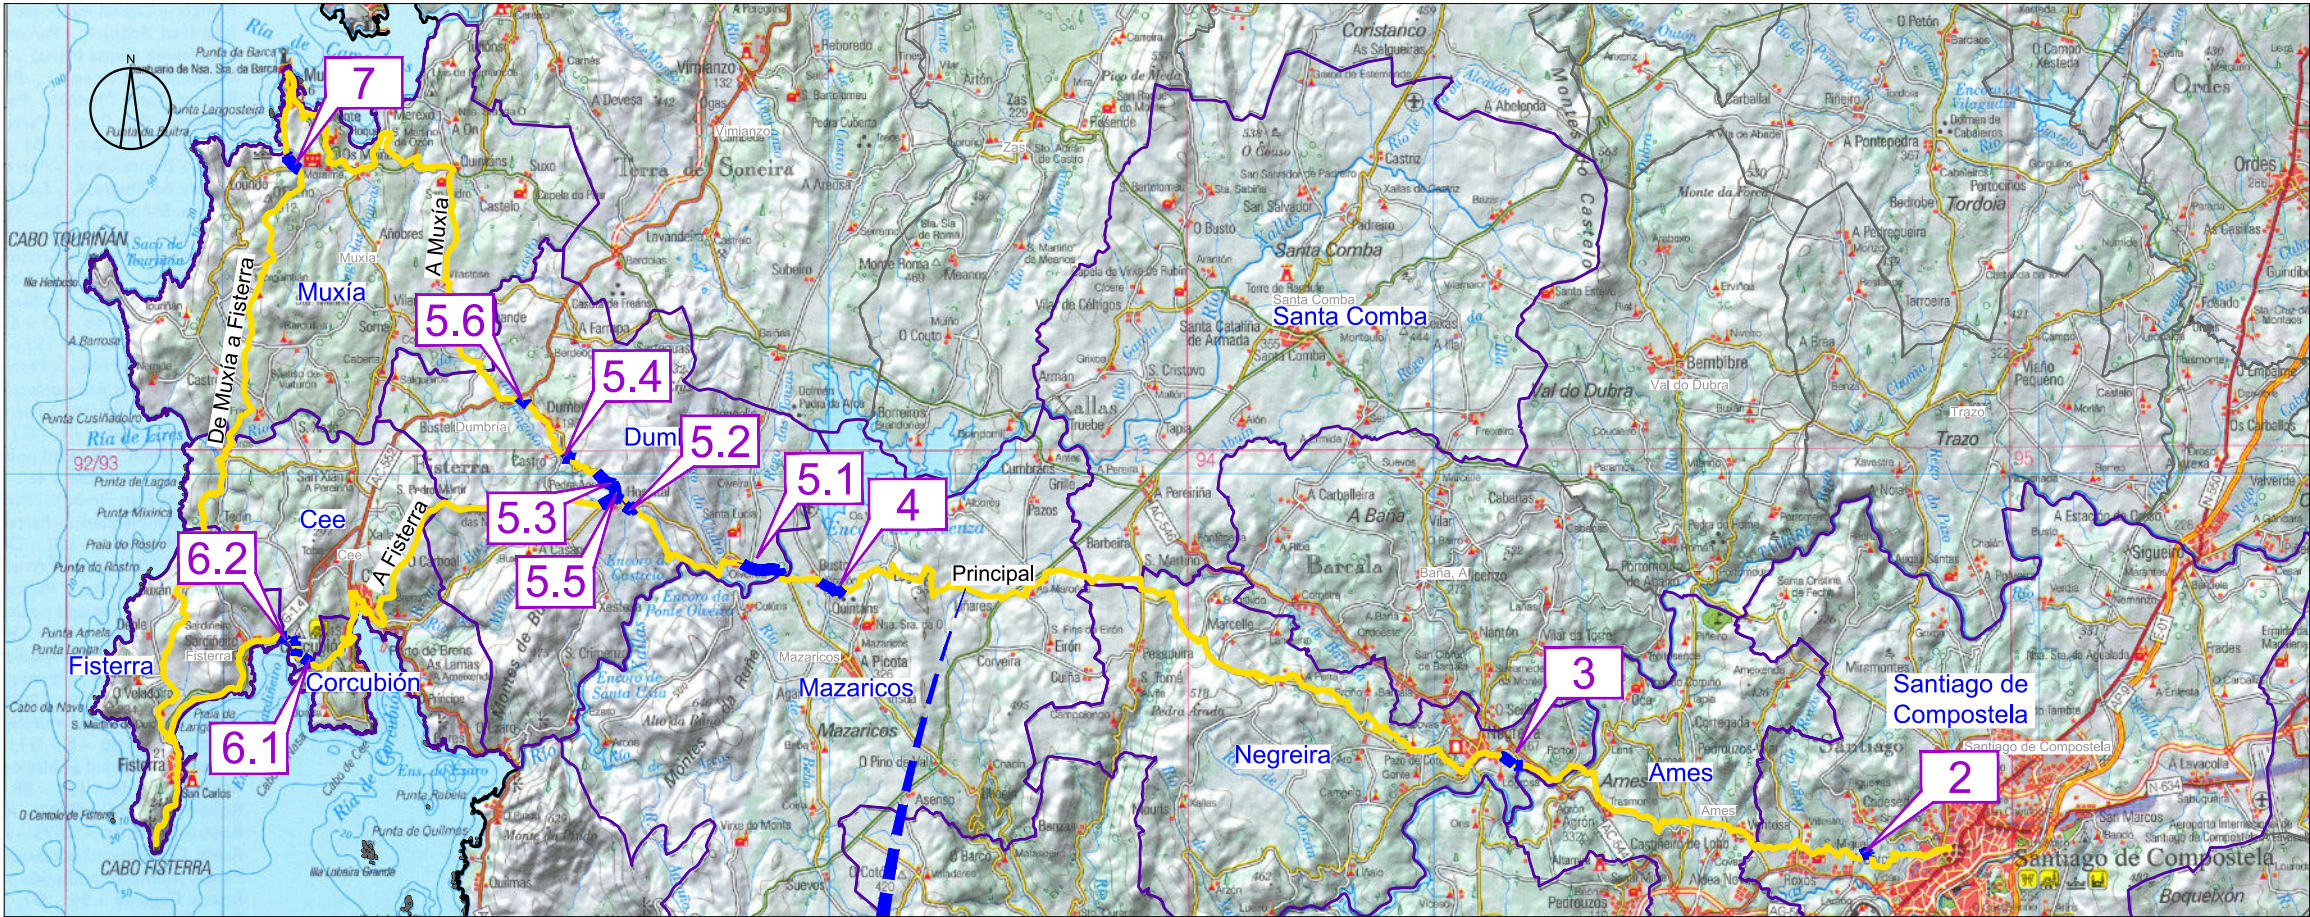


ESCALA: 1/250.000

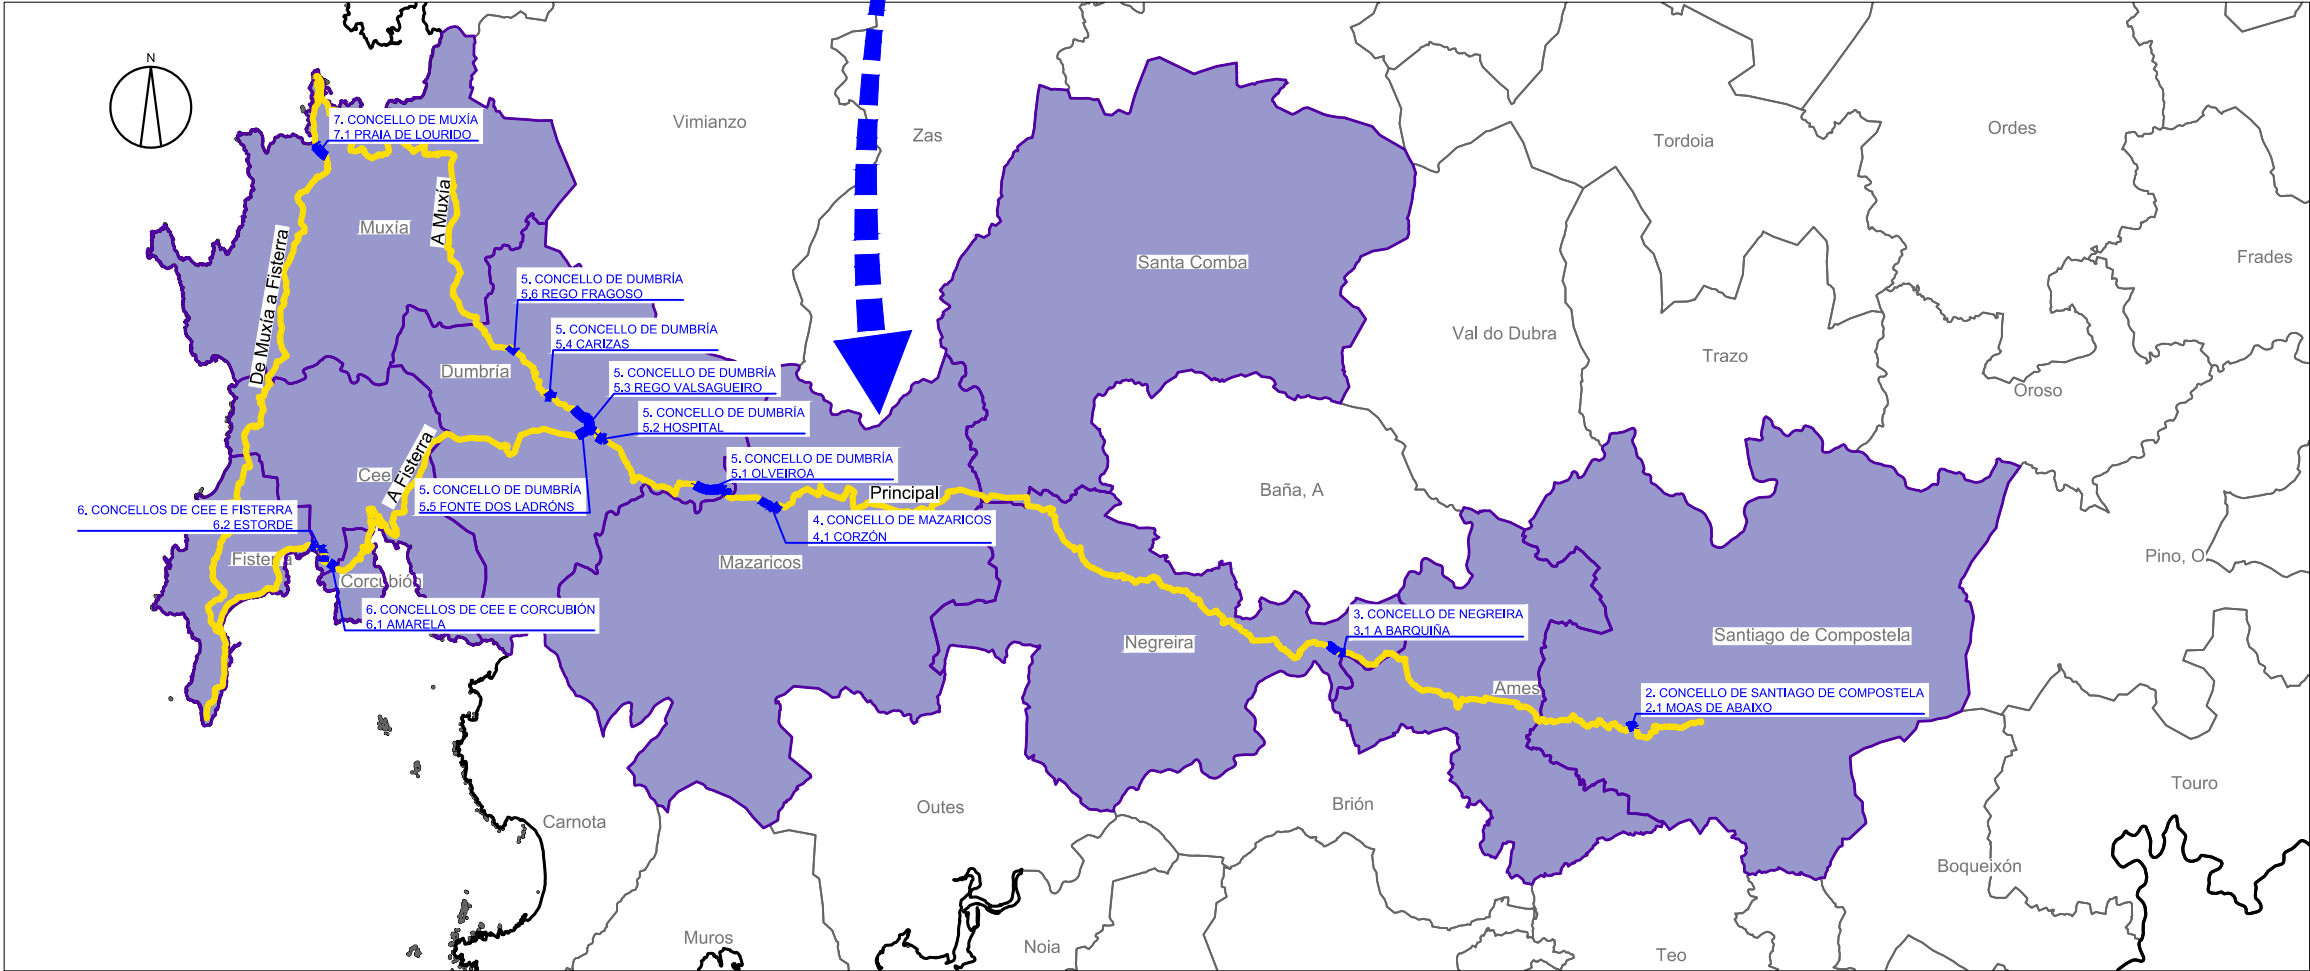

ESCALA: 1/300.000

LENDA DE ACTUACIÓNS POR CONCELLOS

2. SANTIAGO DE COMPOSTELA
2.1. Moas de Abaixo
3. NEGREIRA
3.1. A Barquiña
4. MAZARICOS
4.1. Corzón
5. DUMBRÍA
5.1. Olveiroa
5.2. Hospital
5.3. Rego Valsagueiro (Rego das Moas)
5.4. Carizas
5.5. Fonte dos Ladróns
5.6. Rego Fragoso
6. CORCUBIÓN Y CEE
6.1. Amarela
6.2. Estorde
7. MUXÍA
7.1. Praia de Lourido

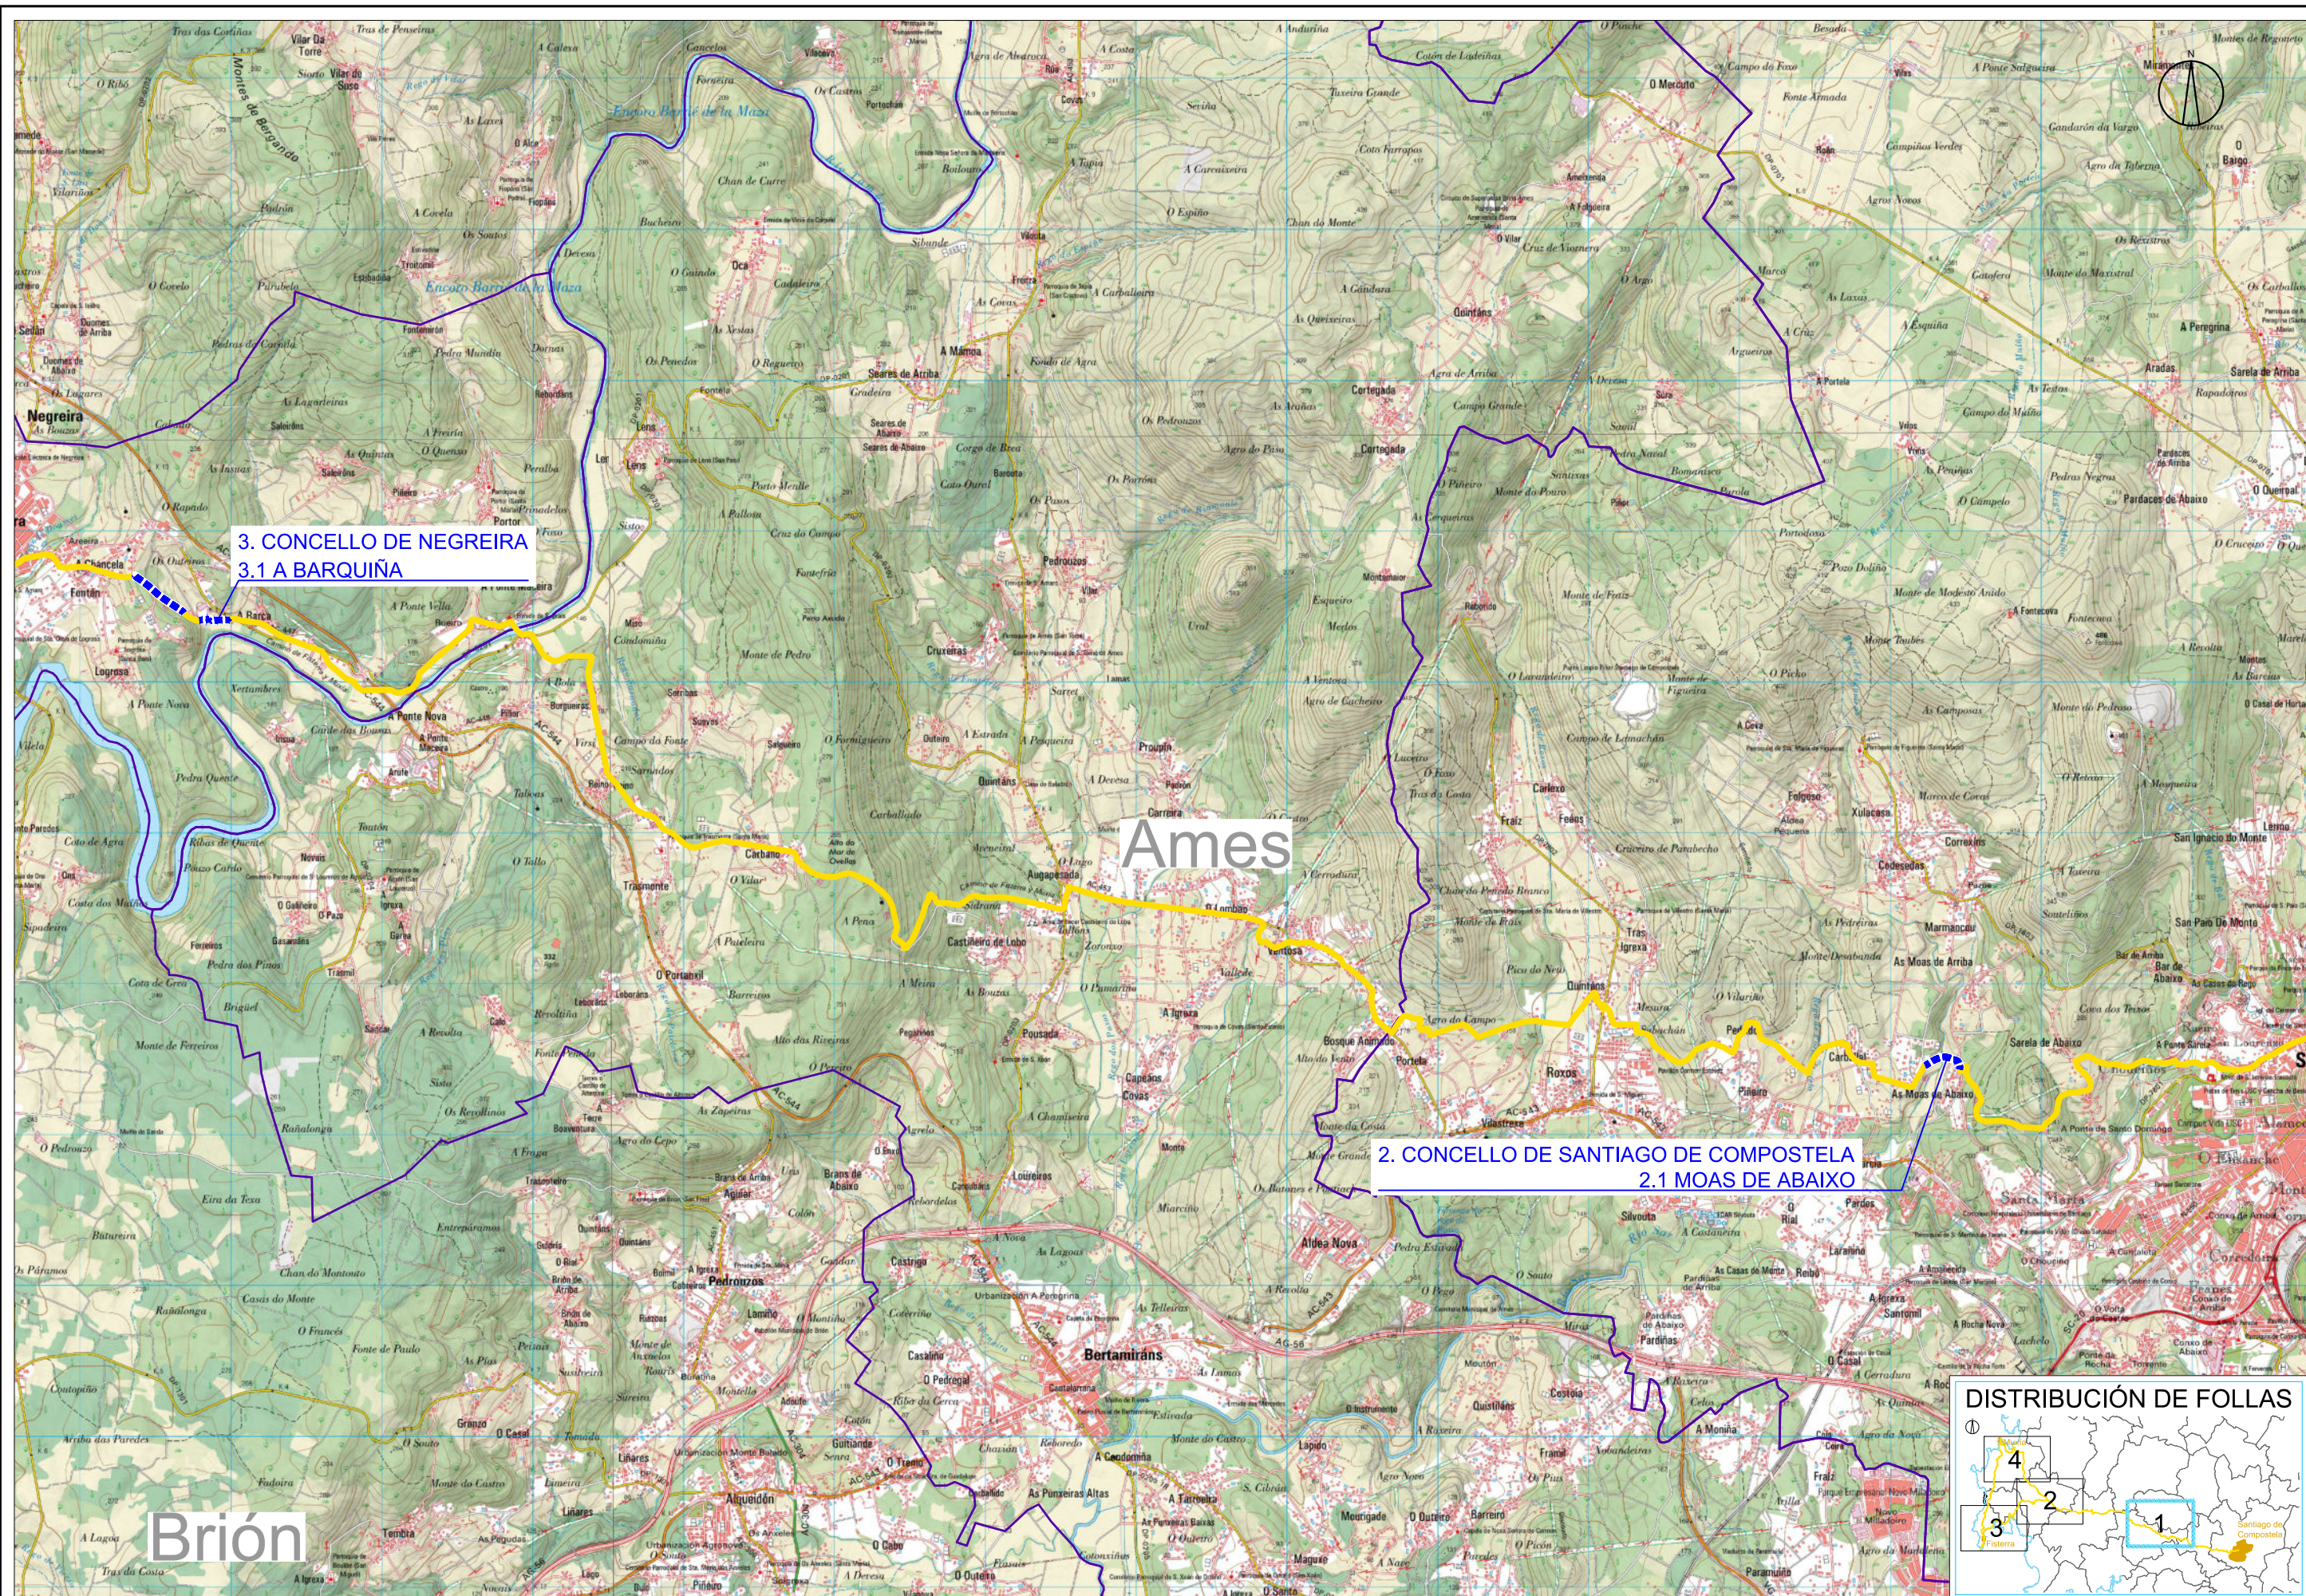




3. CONCELLO DE NEGREIRA
3.1 A BARQUÍNA


Ames

2. CONCELLO DE SANTIAGO DE COMPOSTELA
2.1 MOAS DE ABAIXO


Brión

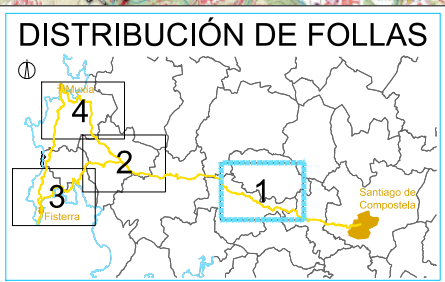


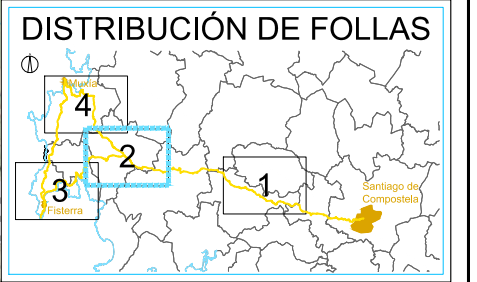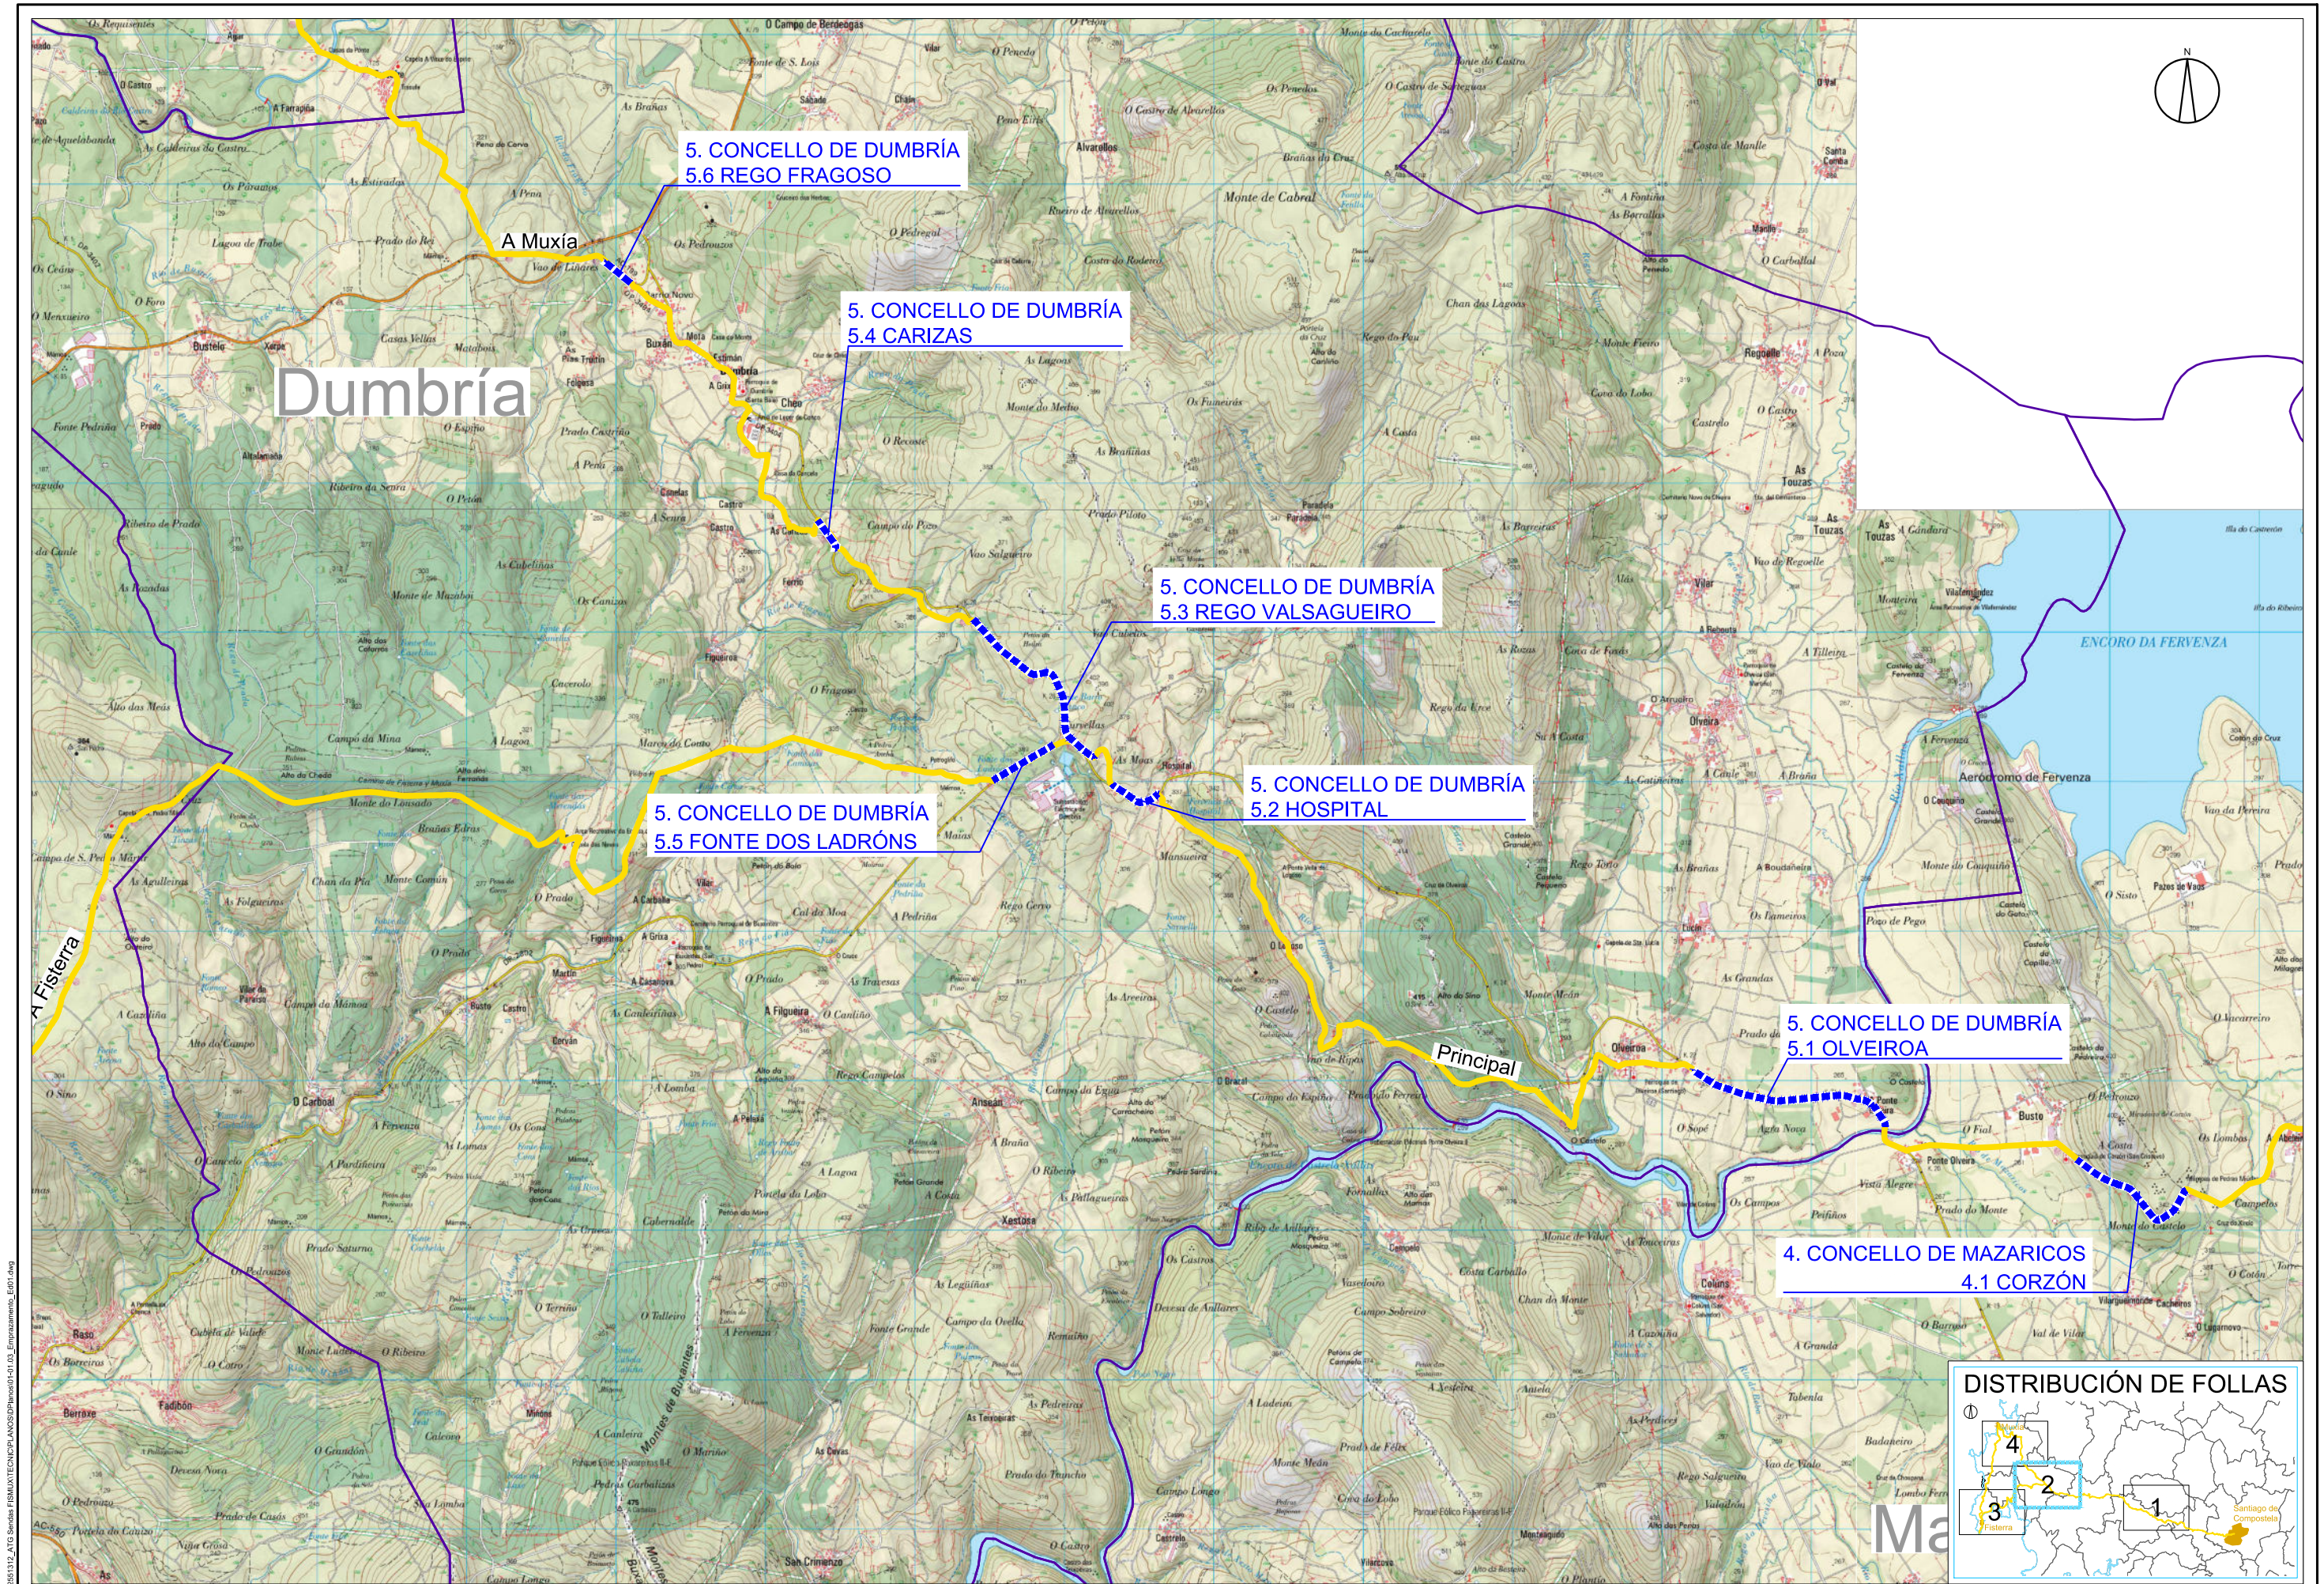

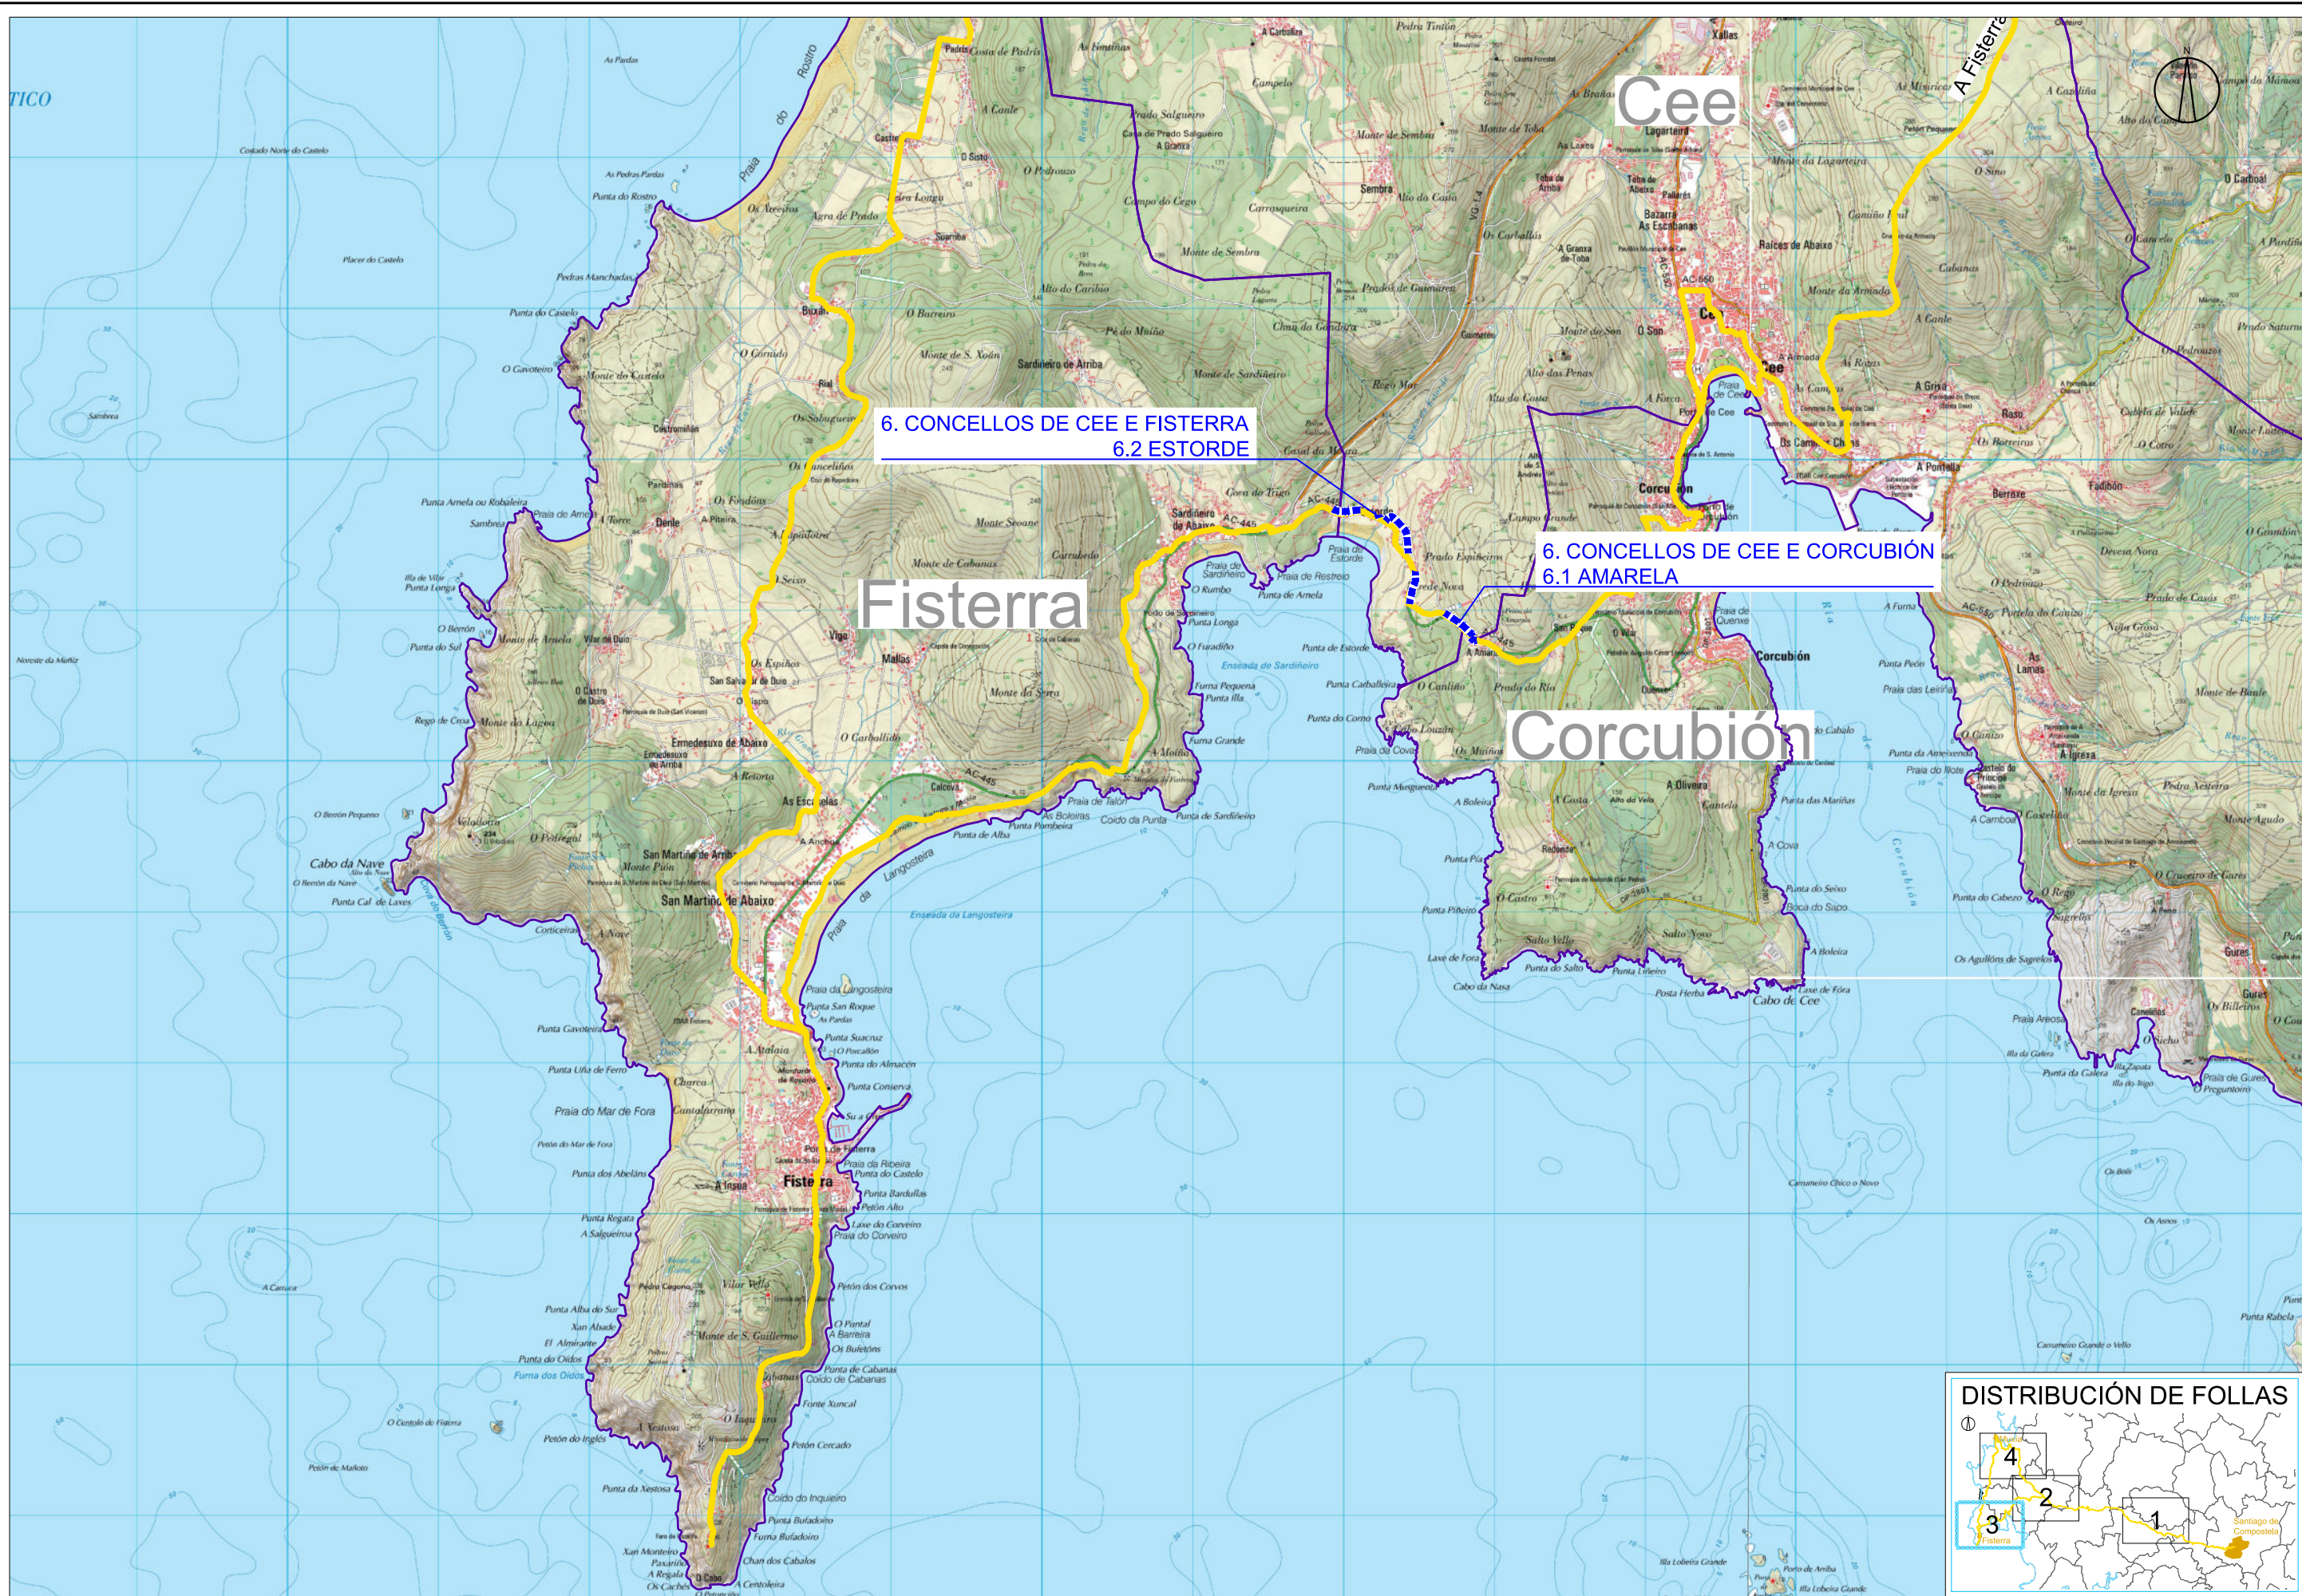


DISTRIBUCIÓN DE FOLLAS

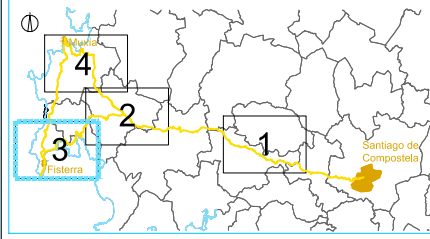

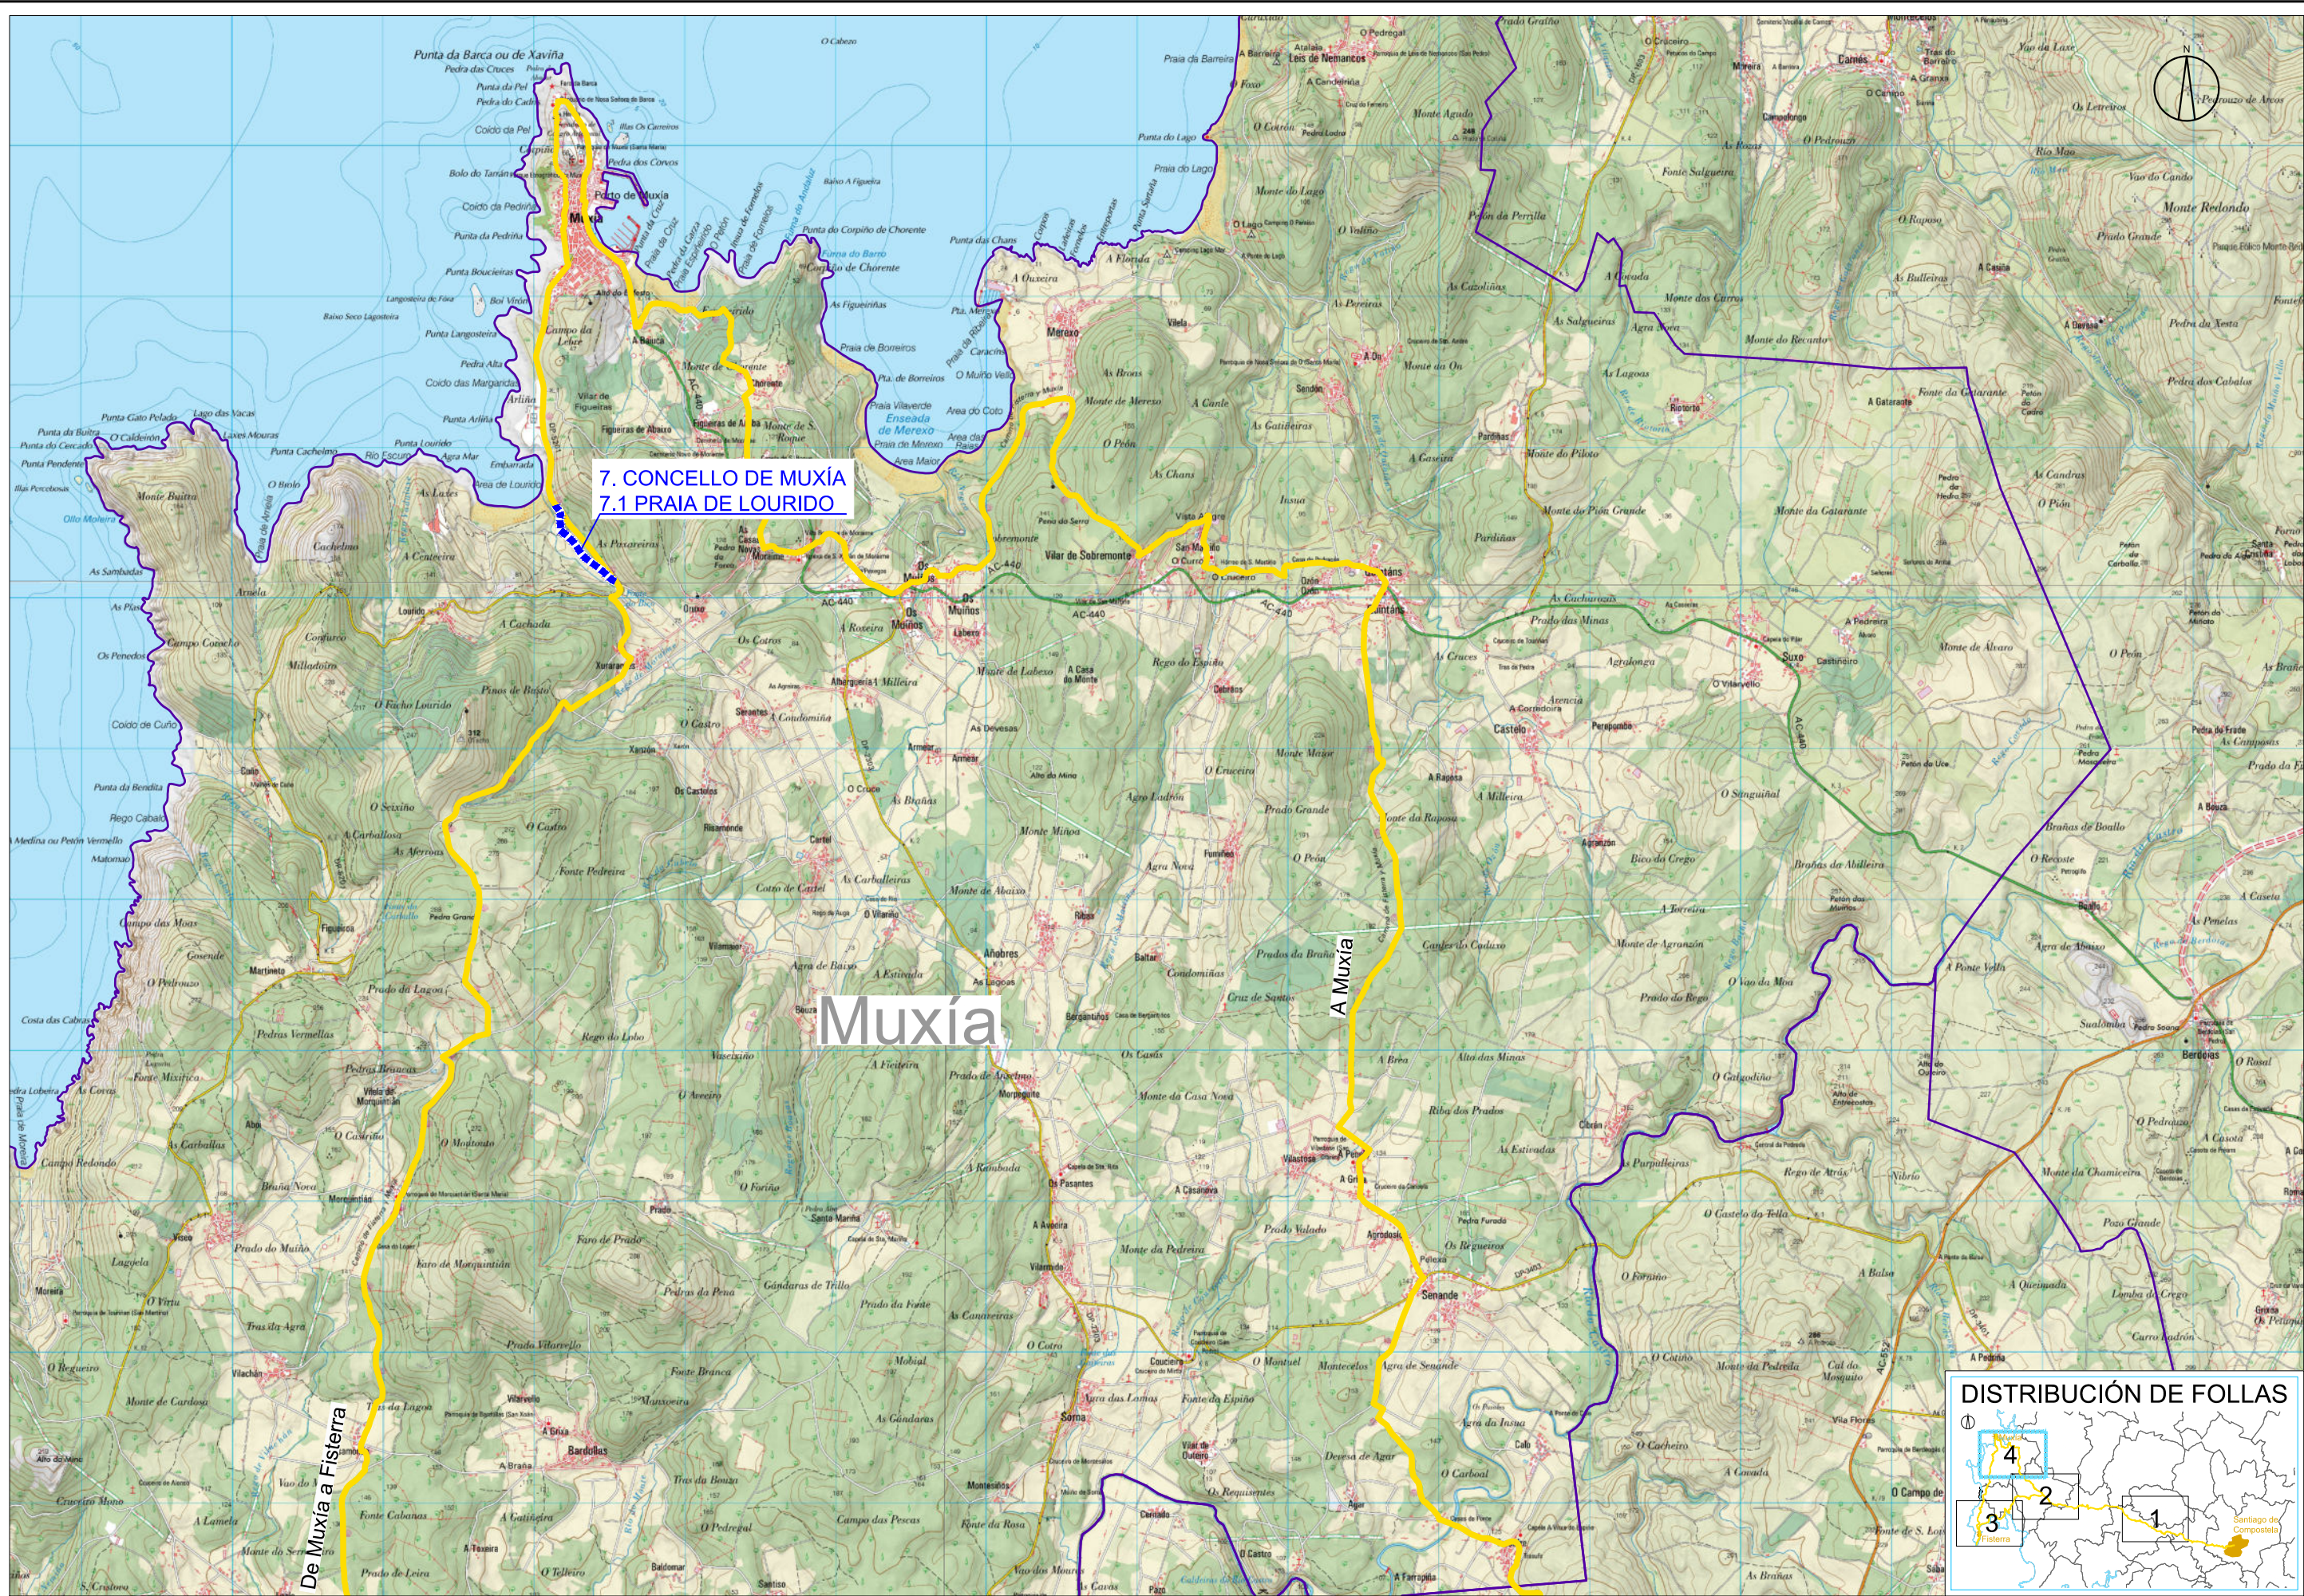

012551312_ATG_Bandas FISMAUTECNICIPLANOS\01-01-10_Emprazamento_L001.dwg

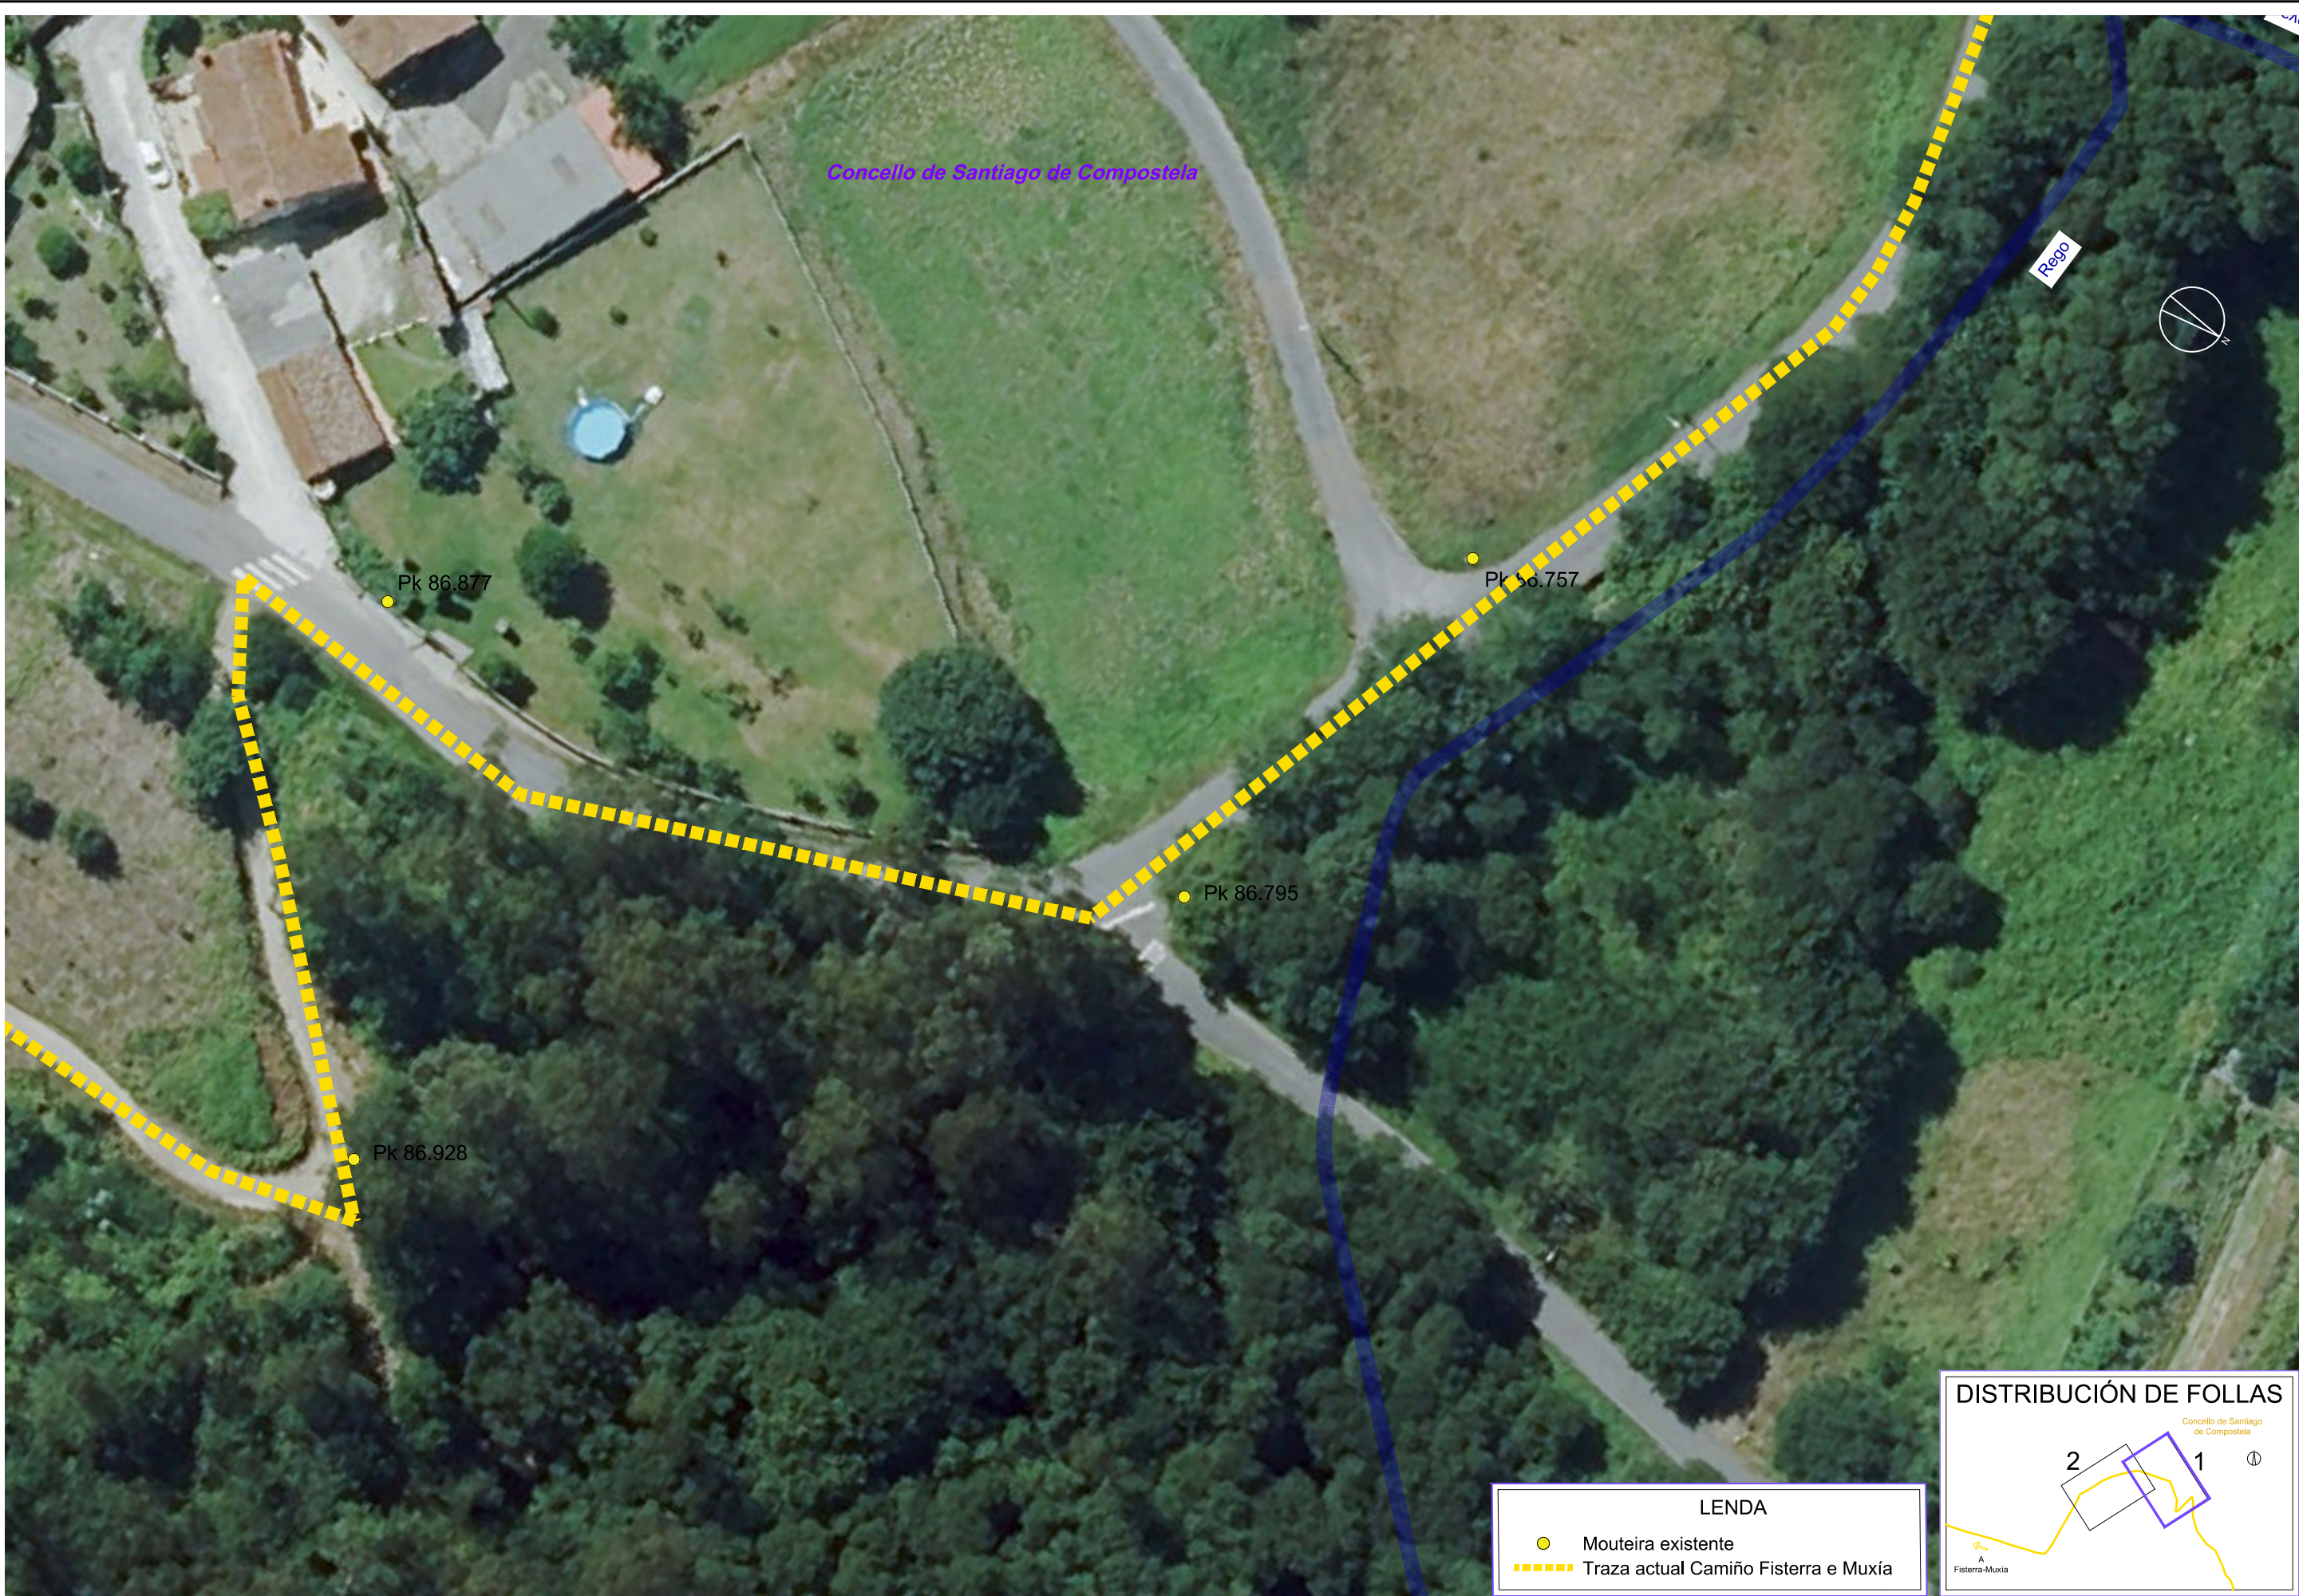

LEND

- Mouteira existente
- Traza actual Camiño Fisterra e Muxía



DISTRIBUCIÓN DE FOLLAS

Concello de Santiago de Compostela


2 1

Fisterra-Muxía

D:\C251312_17G_Bandas FISMUX\TECNIC\PLANOS\PLANOS\02-01-01_Santiago De Compostela_EA_Orto.dwg

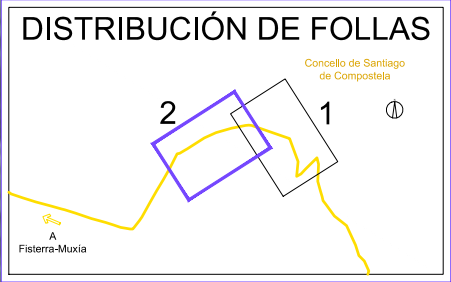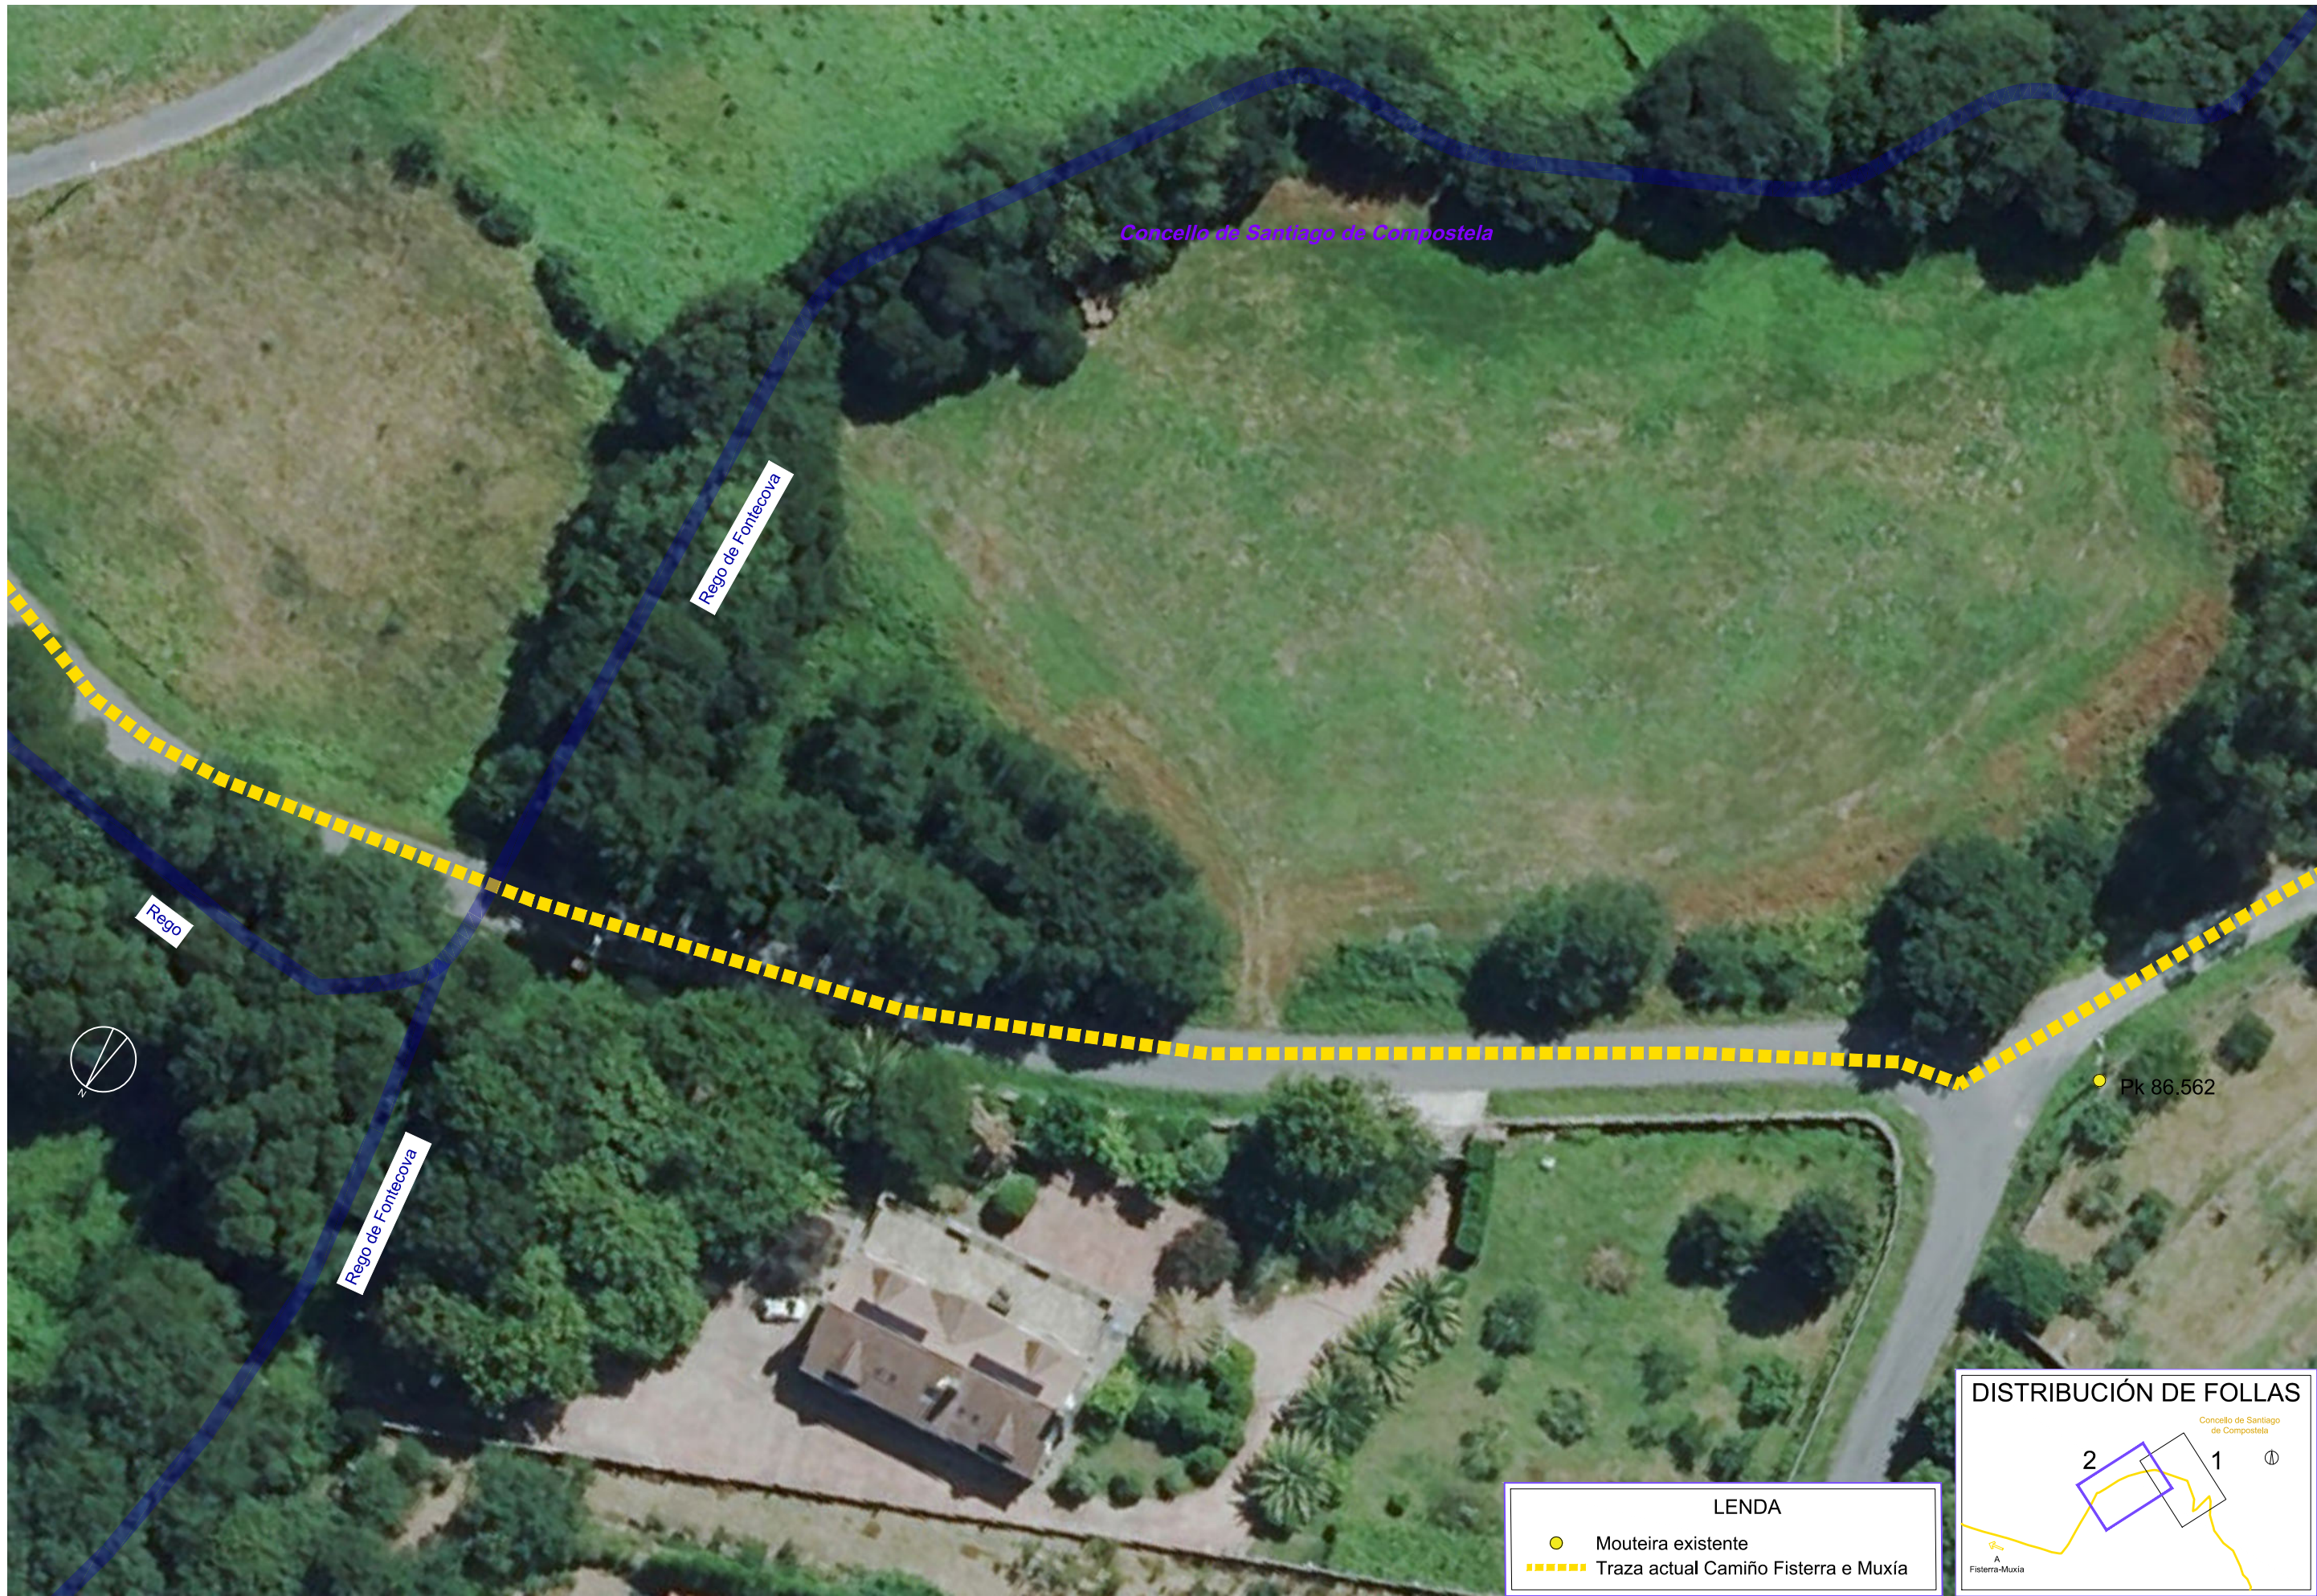

LEND	
	Mouteira existente
	Traza actual Camiño Fisterra e Muxía

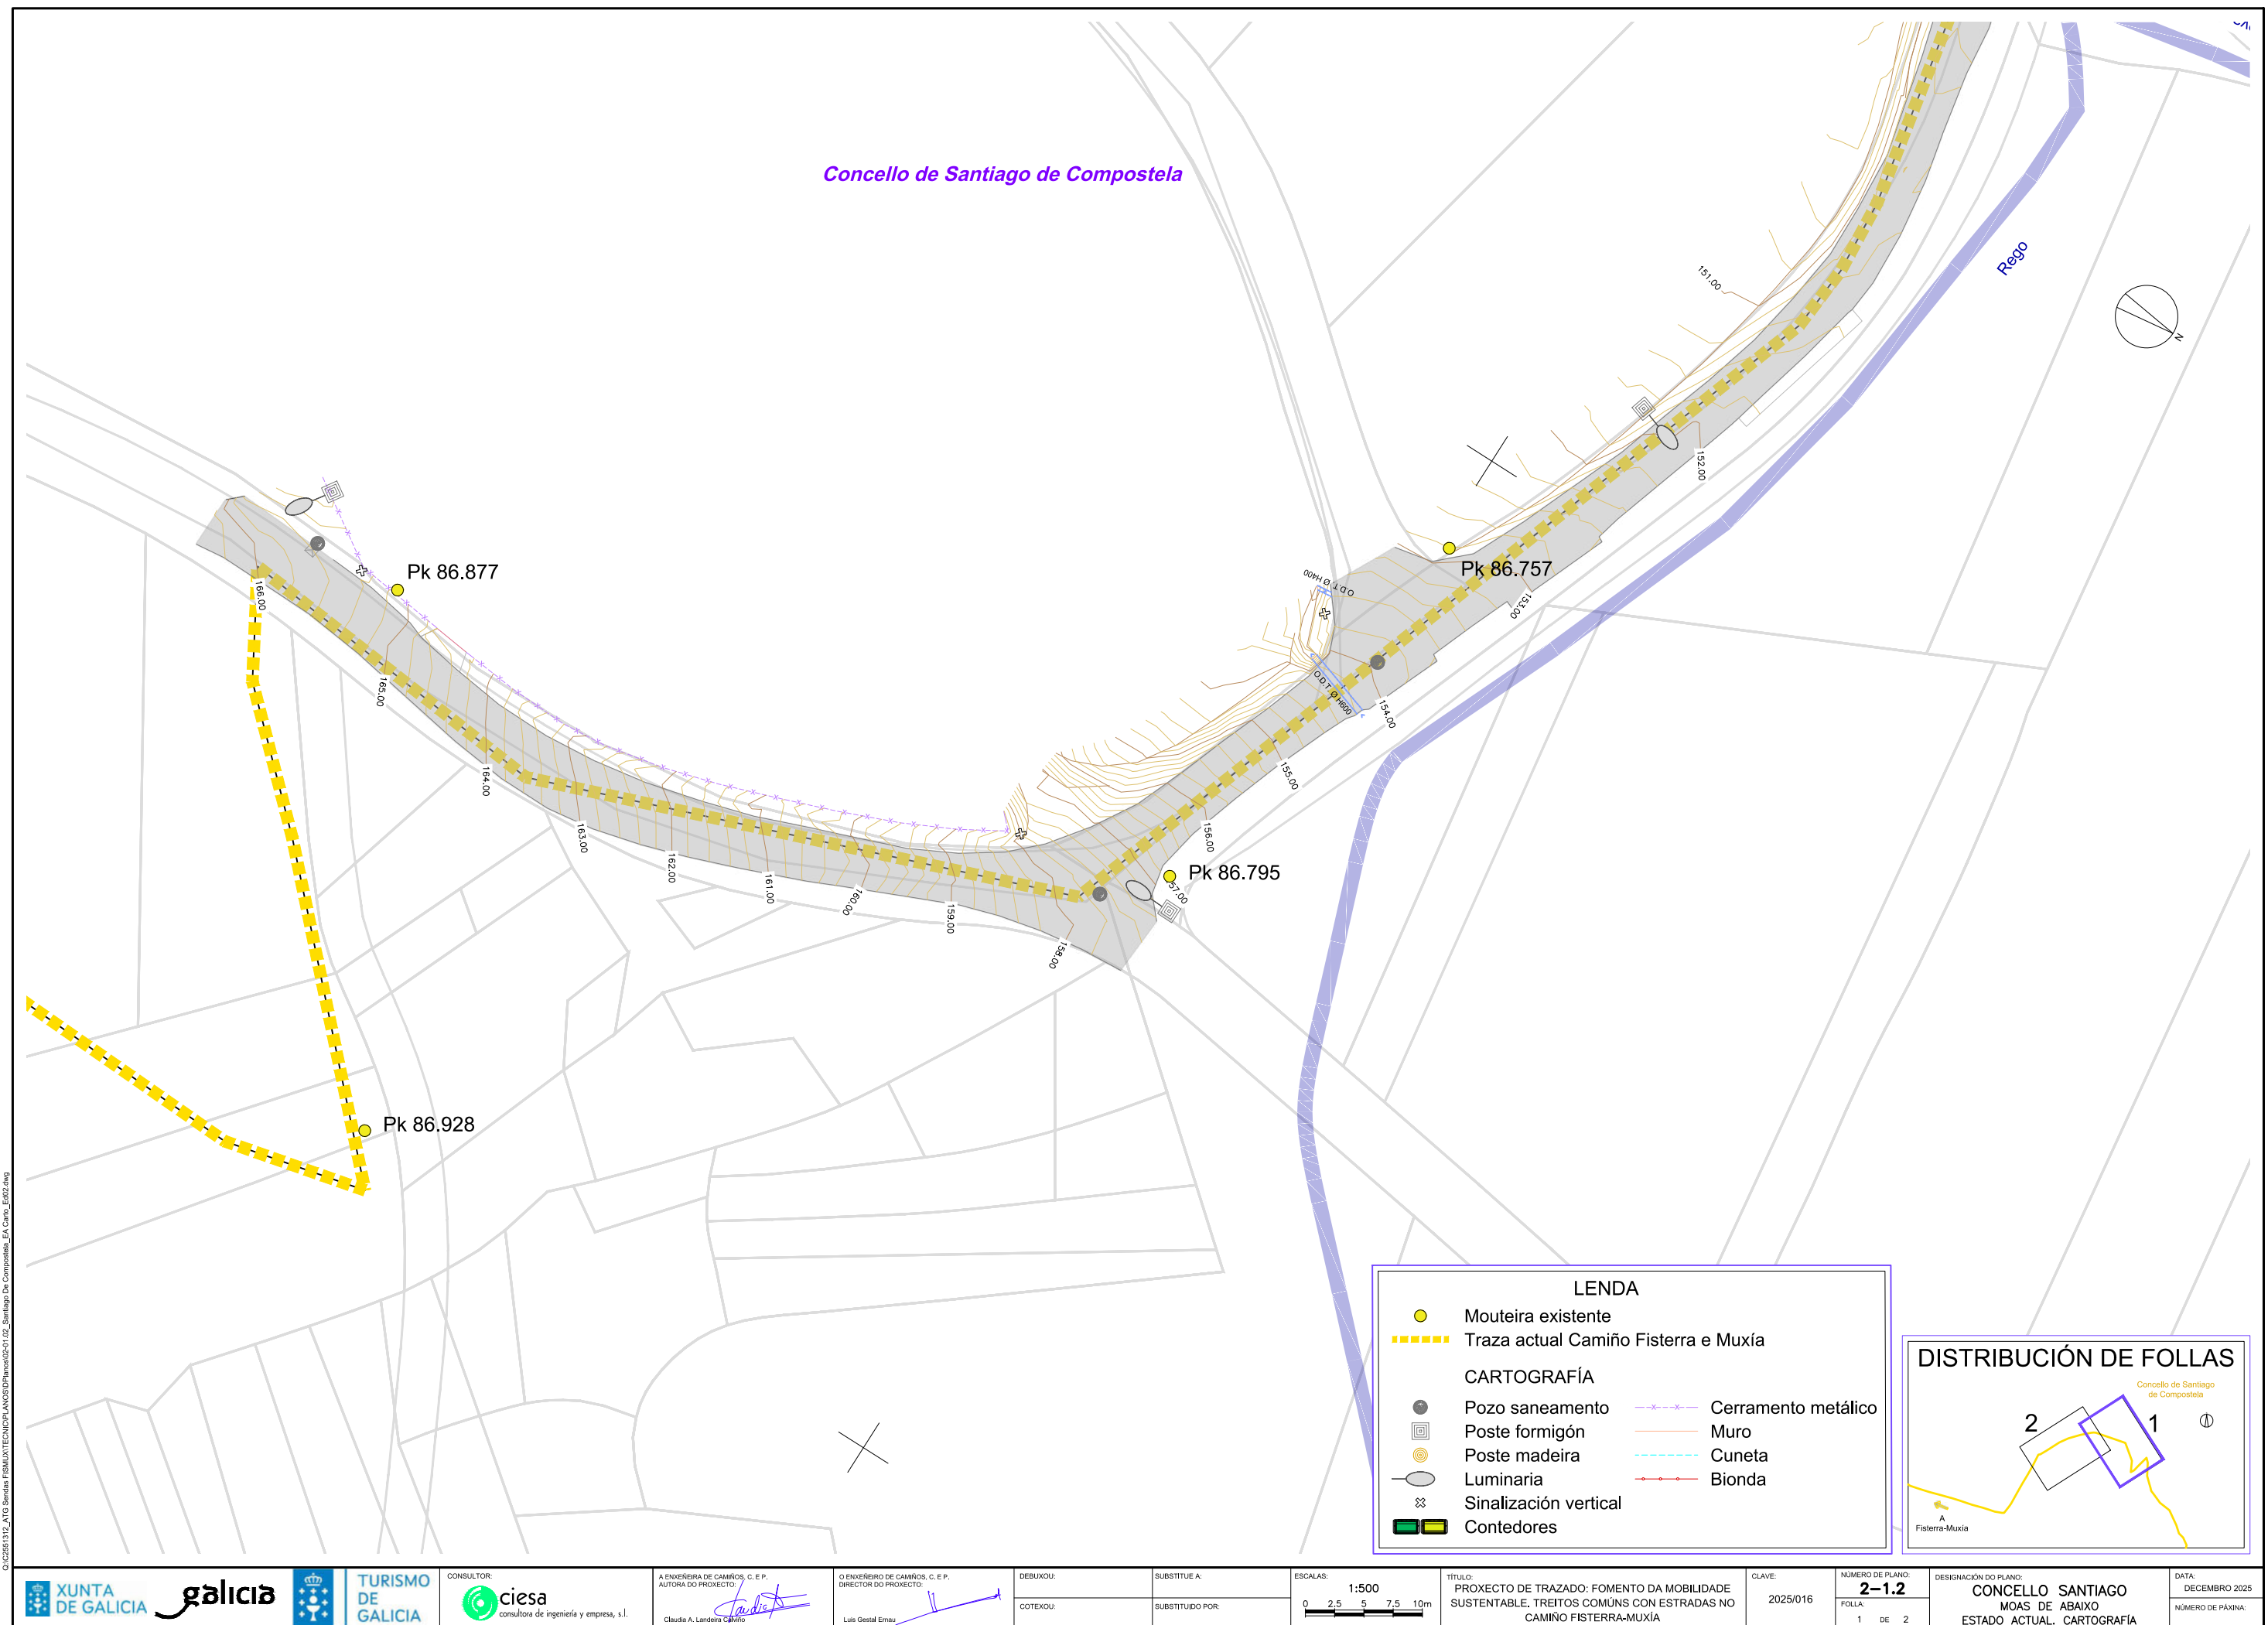

Concello de Santiago de Compostela

Rego de Fontecova

Rego

Rego de Fontecova

Pk 86.562


LEND


- Mouteira existente
- Traza actual Camiño Fisterra e Muxía

CARTOGRAFÍA


- Pozo saneamento
- Poste formigón
- Poste madeira
- Luminaria
- Sinalización vertical
- Contedores
- Cerramento metálico
- Muro
- Cuneta
- Bionda

DISTRIBUCIÓN DE FOLLAS

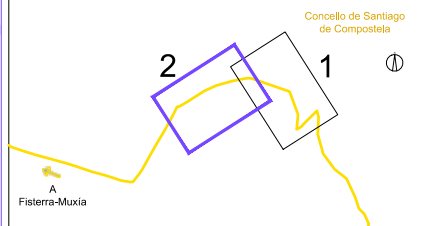

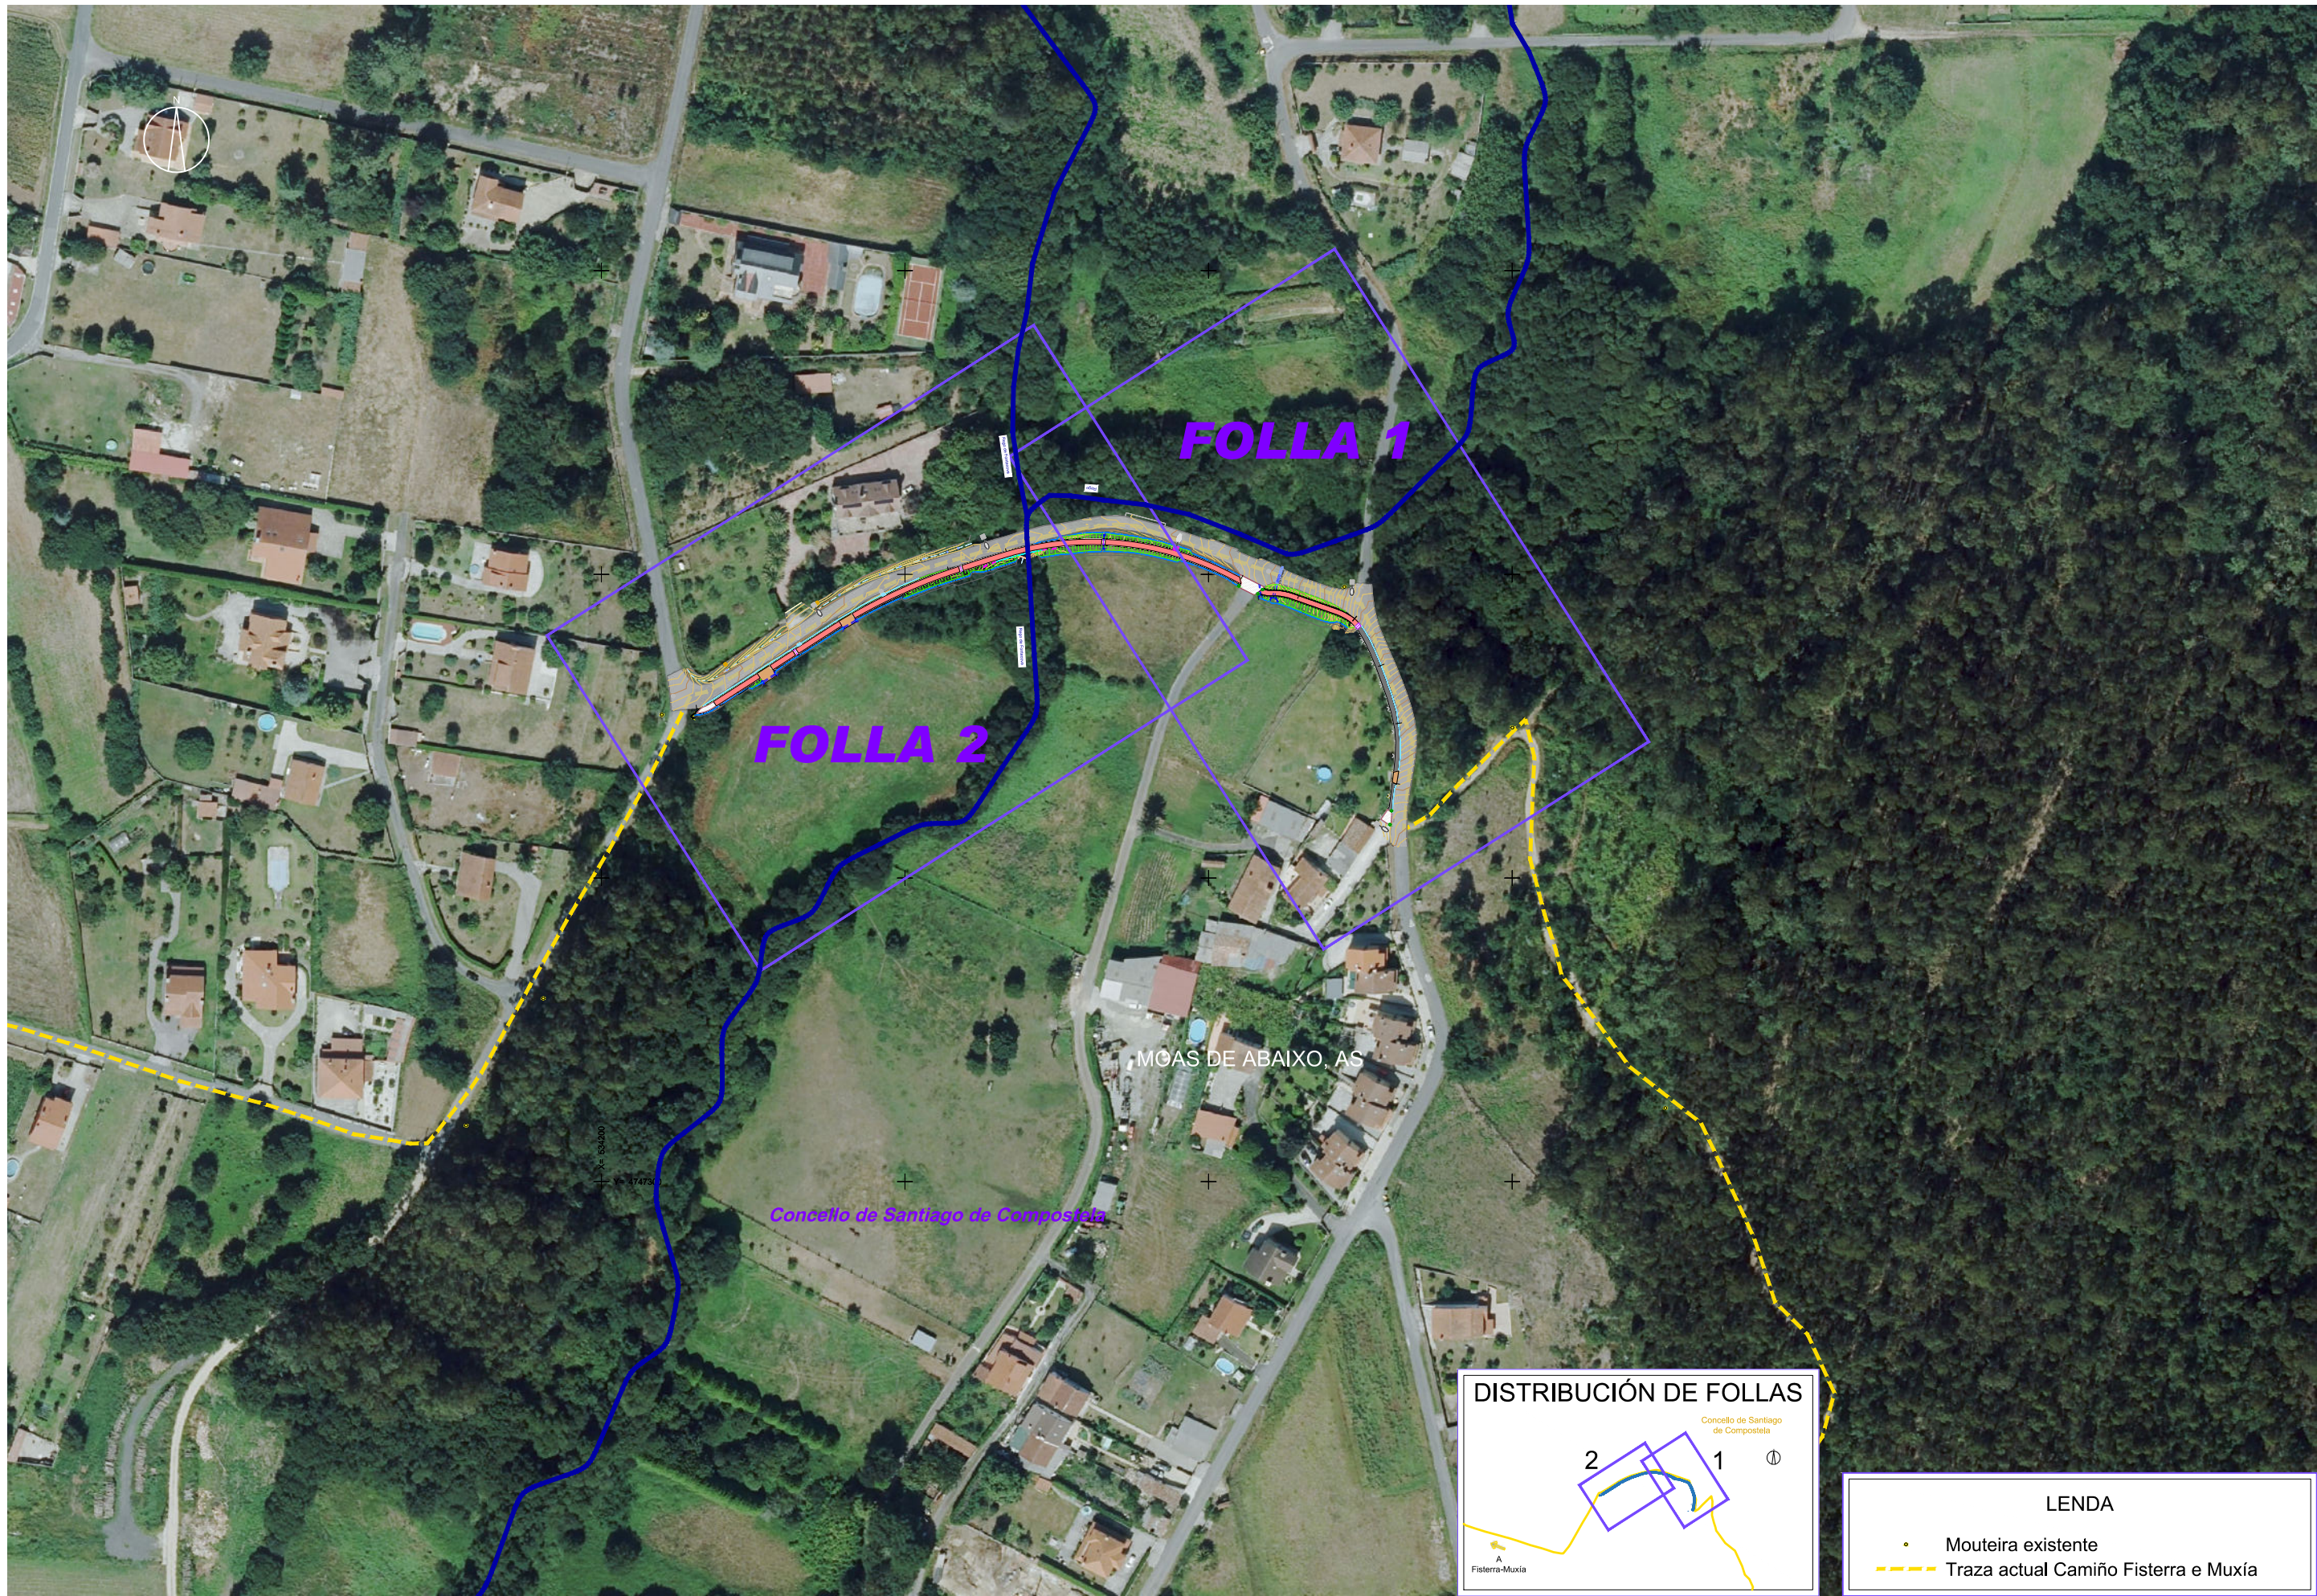


DISTRIBUCIÓN DE FOLLAS

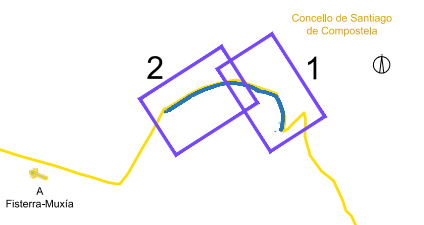


LEENDA

- Mouteira existente
- Traza actual Camiño Fisterra e Muxía

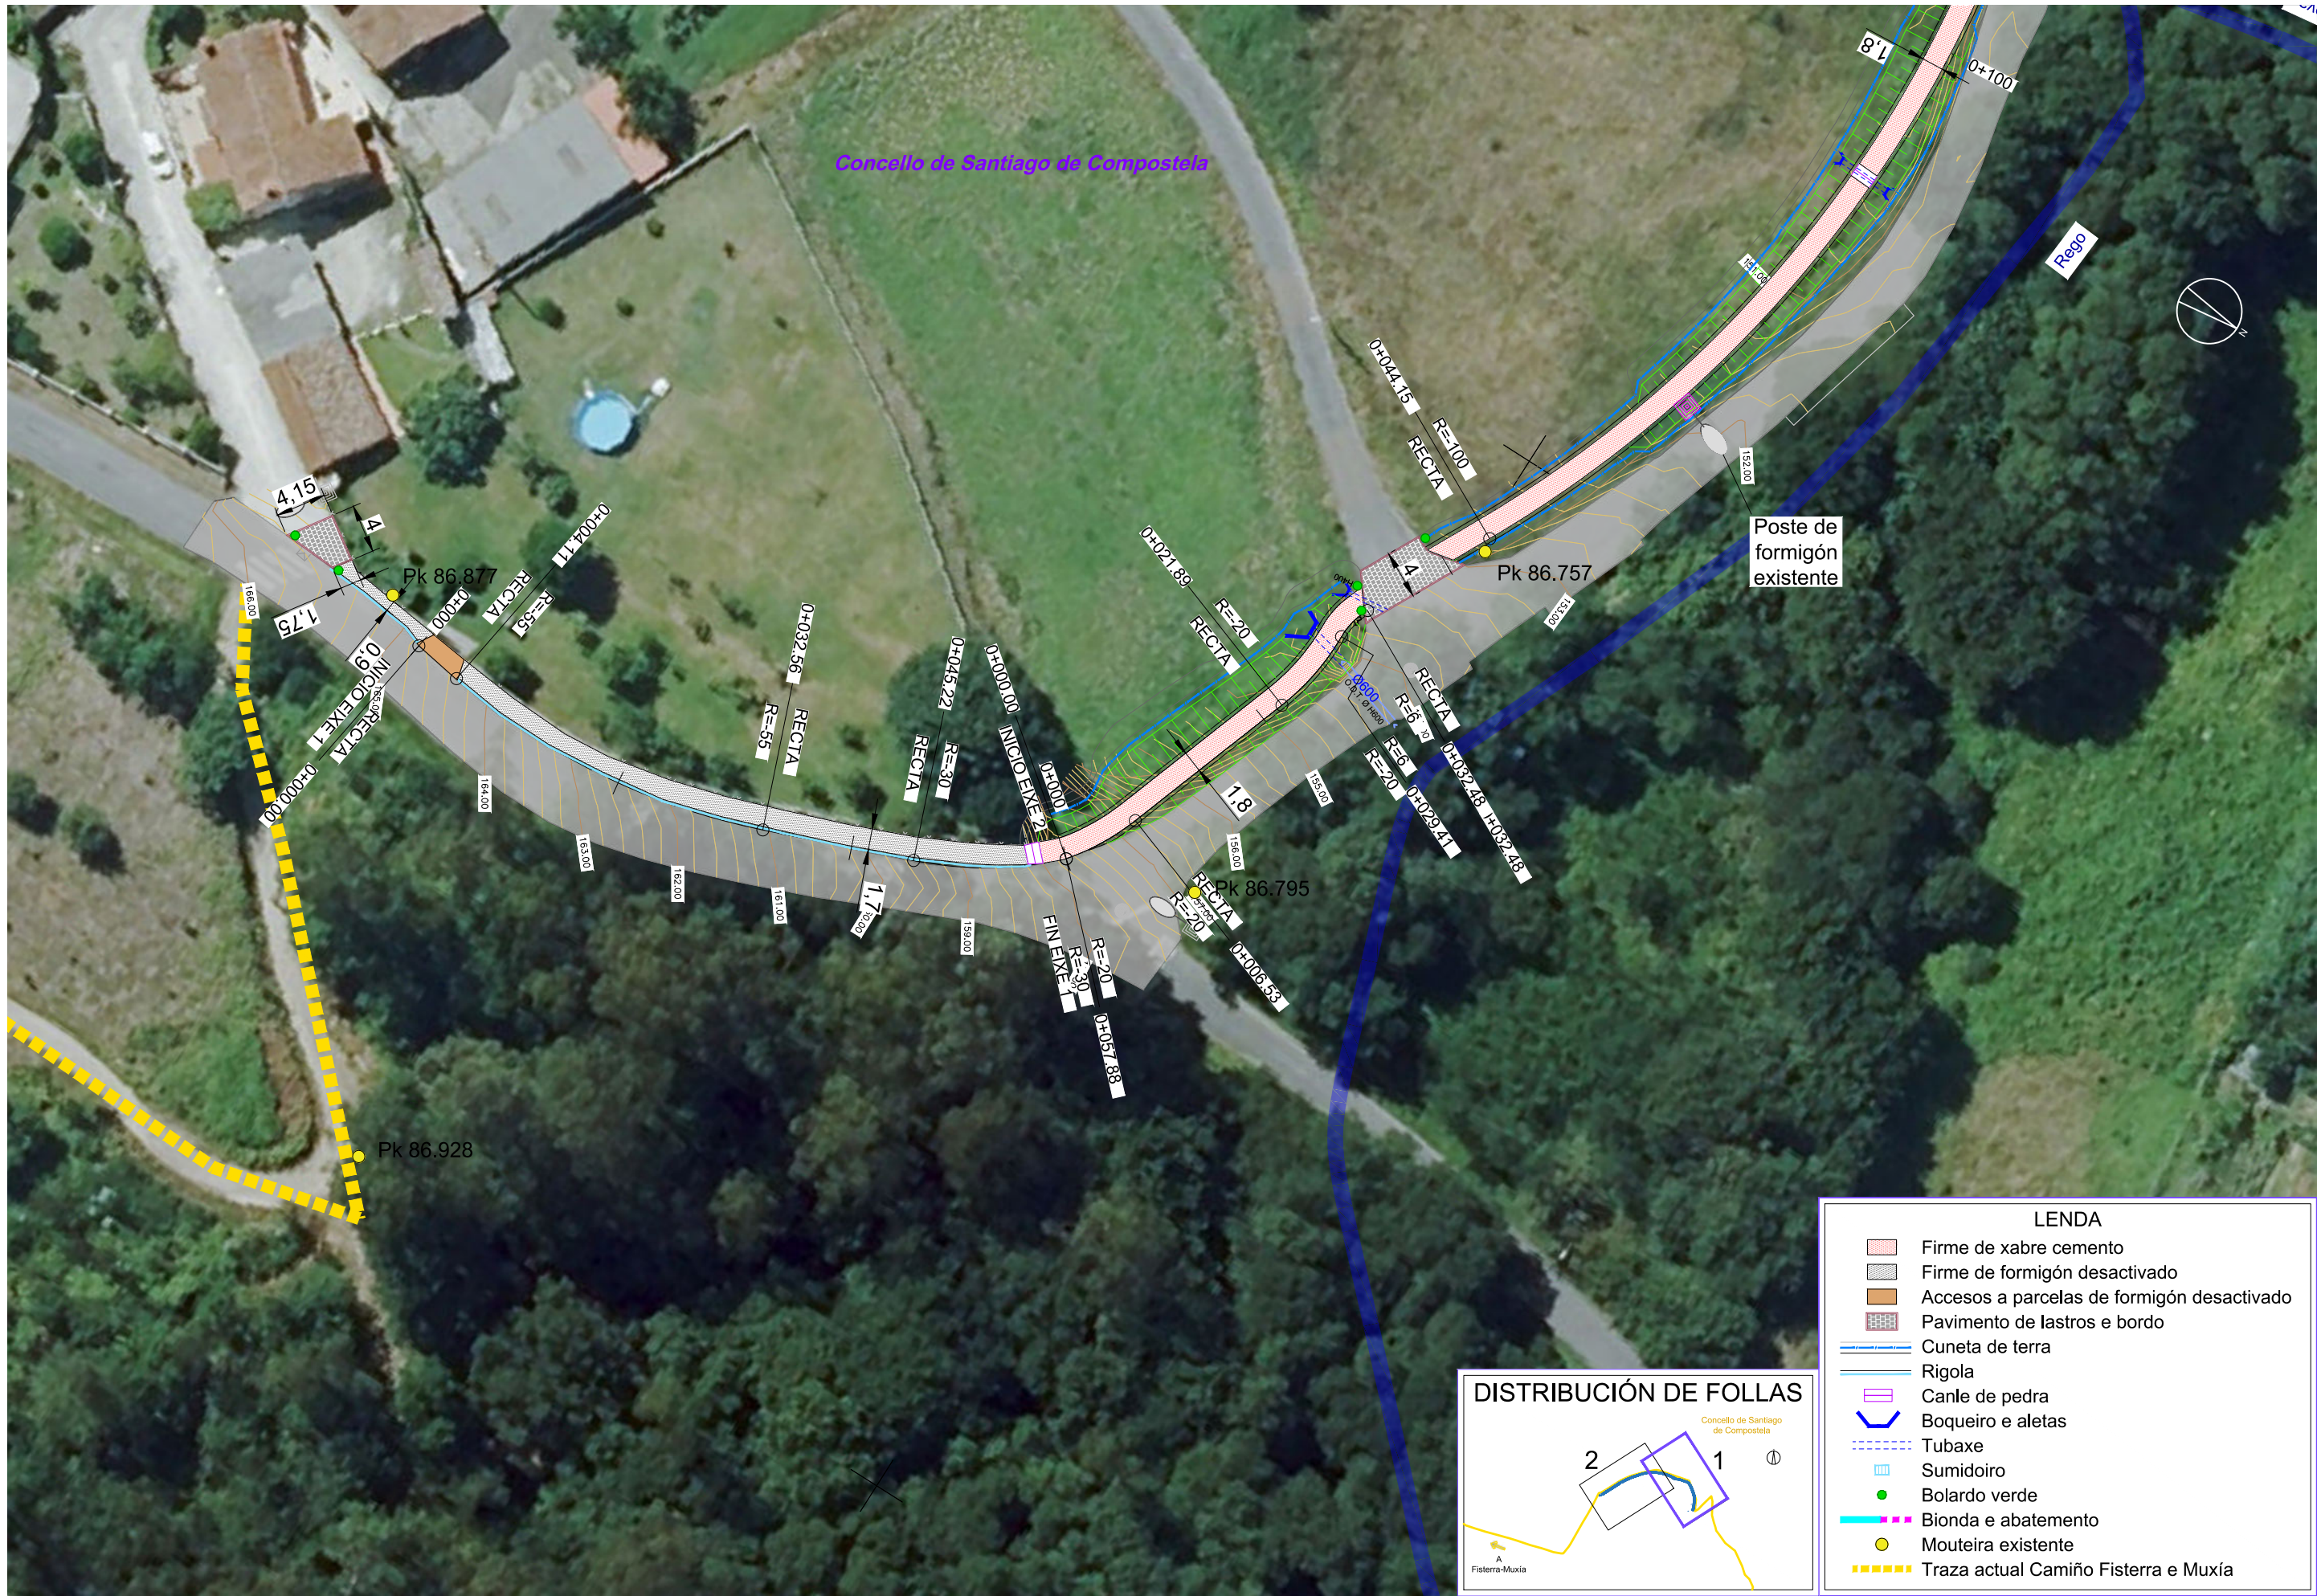

C:\2561312_ATG\Banda FISIMUX\TECNIC\PLANOS\Plano02-02-02_Santiago De Compostela_Planta Xeral_E002.dwg

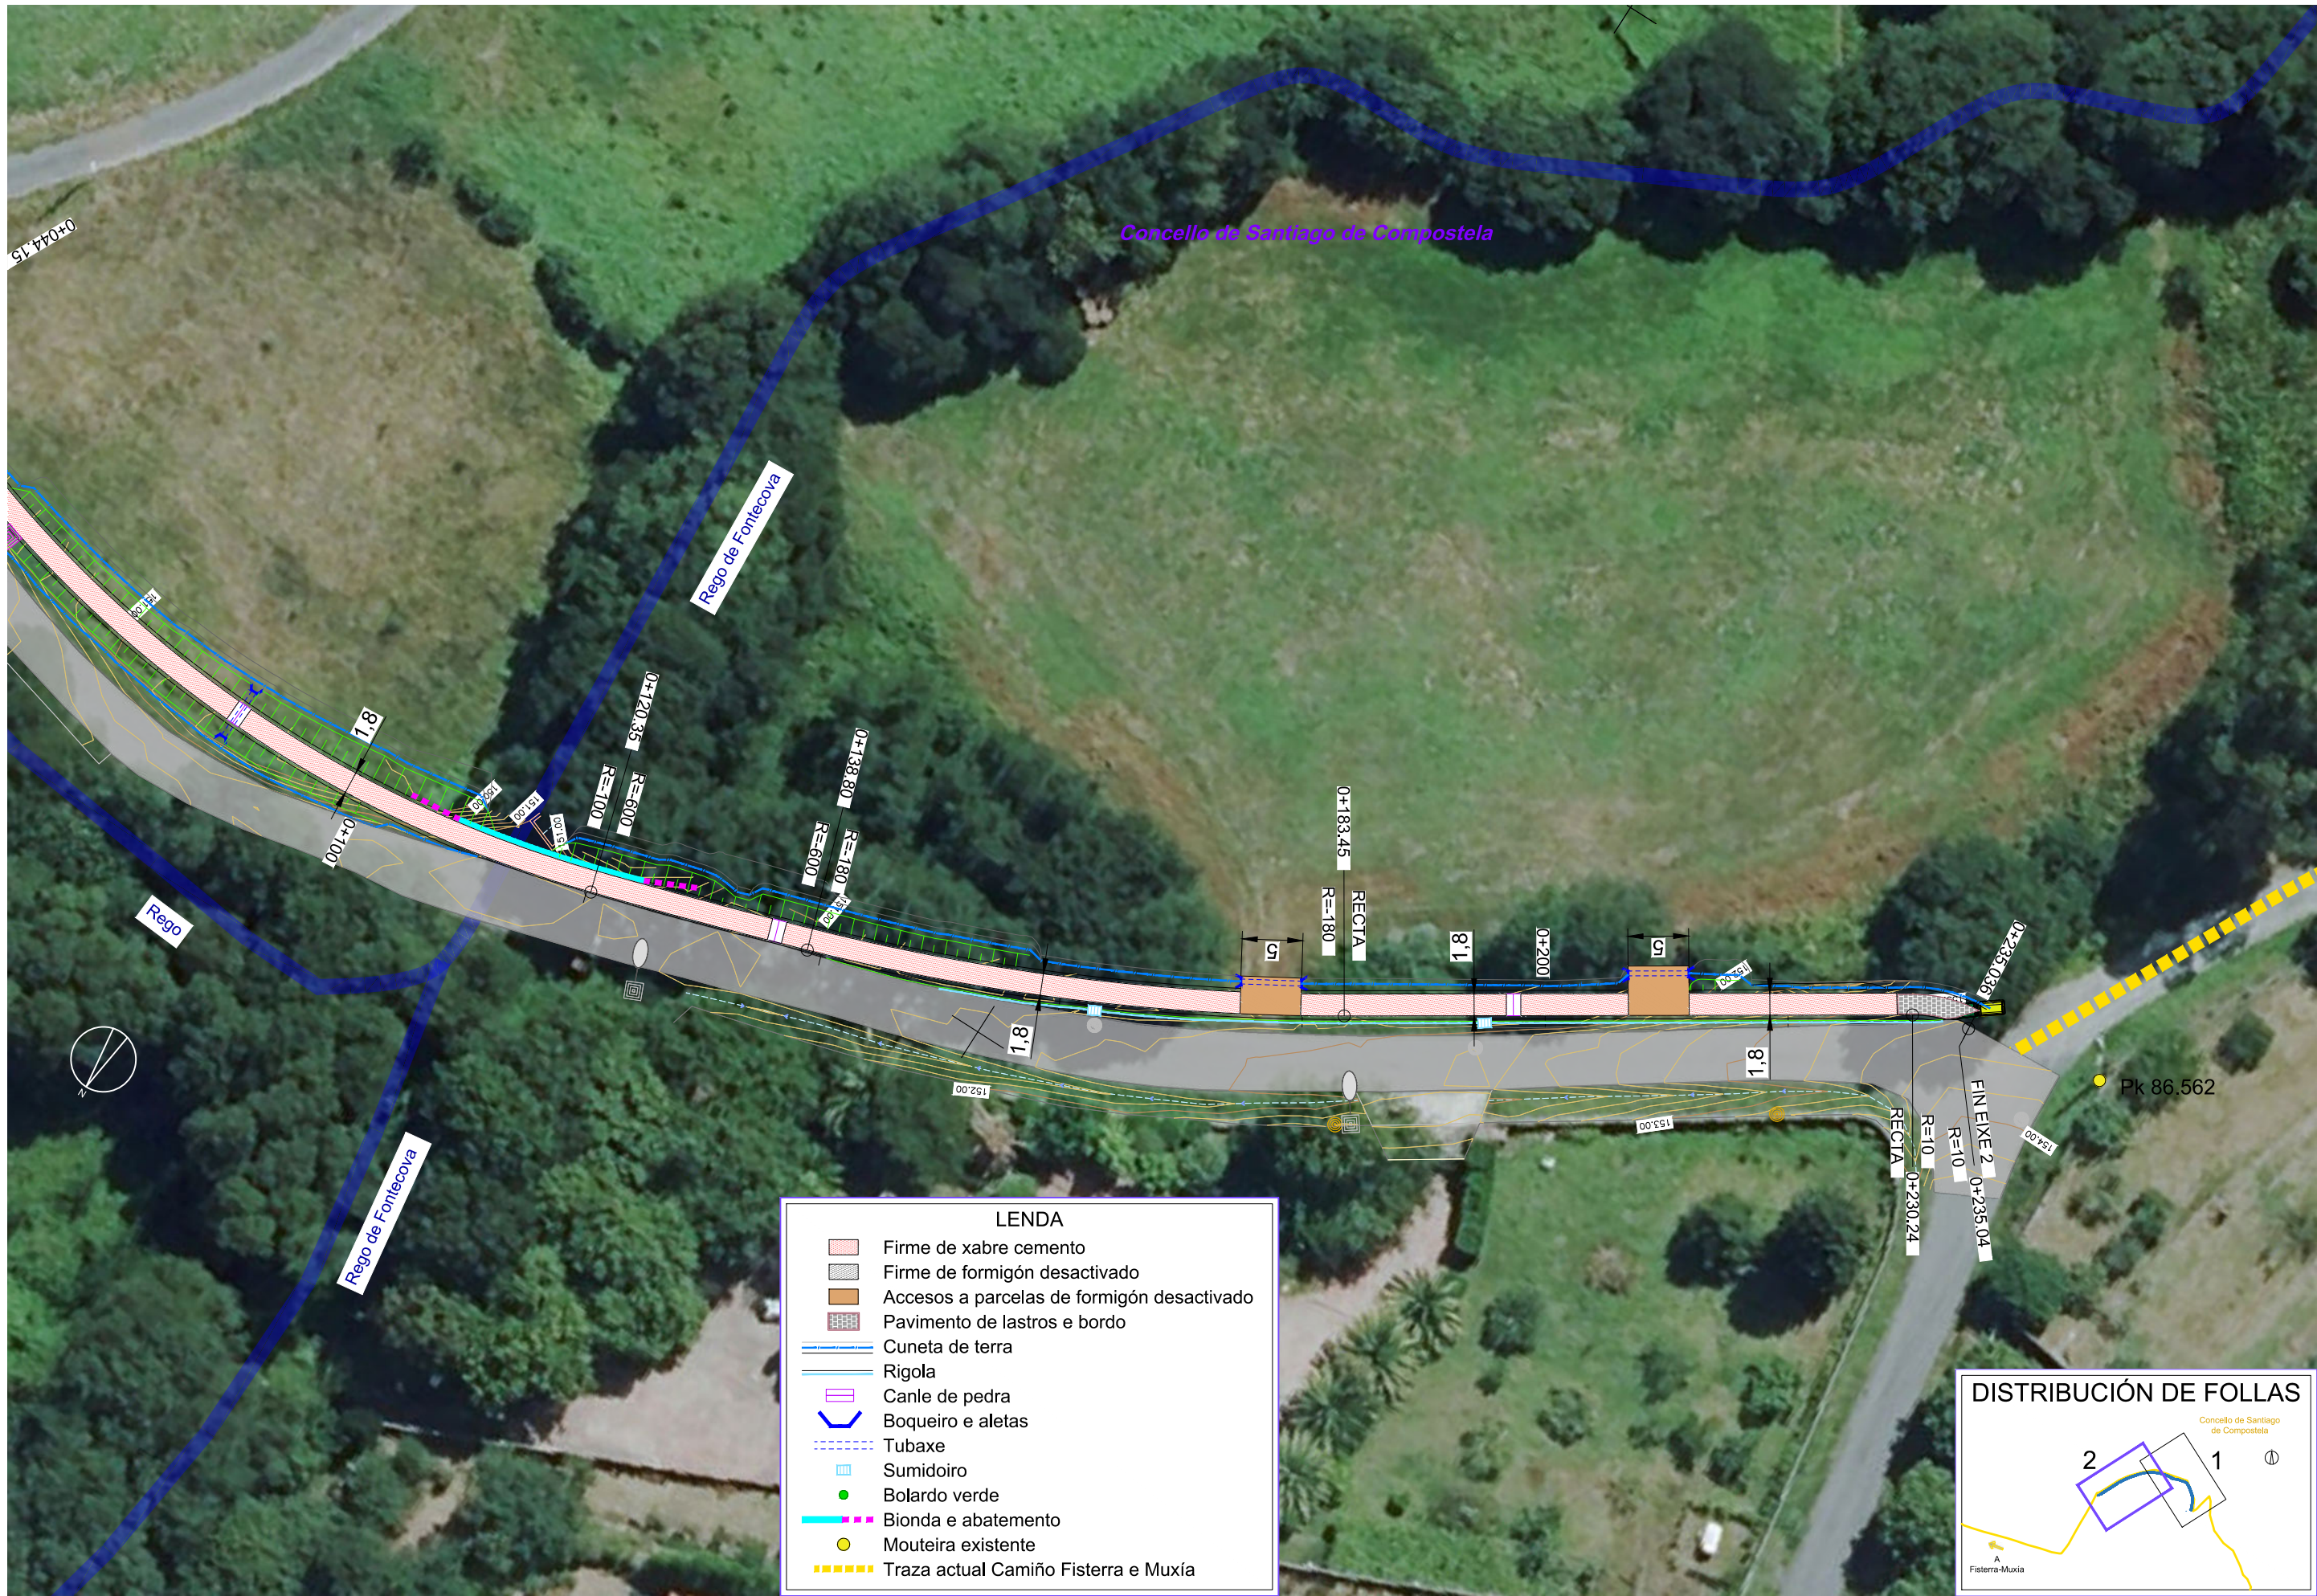

Concello de Santiago de Compostela

Rego de Fontecova

Rego


Rego de Fontecova

Pk 86.562

LENDAS


- Firme de xabre cemento
- Firme de formigón desactivado
- Accesos a parcelas de formigón desactivado
- Pavimento de lastros e bordo
- Cuneta de terra
- Rigola
- Canle de pedra
- Boqueiro e aletas
- Tubaxe
- Sumidoiro
- Bolardo verde
- Bionda e abatemento
- Mouteira existente
- Traza actual Camiño Fisterra e Muxía

DISTRIBUCIÓN DE FOLLAS

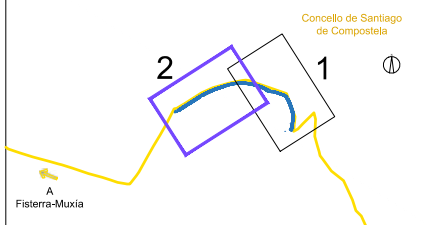





O:\C235\1312_ATG Sandoa FISLUX\TECN\PLANOS\Planos\02-3.01_Santiago De Compostela_Lonx_E402.dwg

EIXE 2

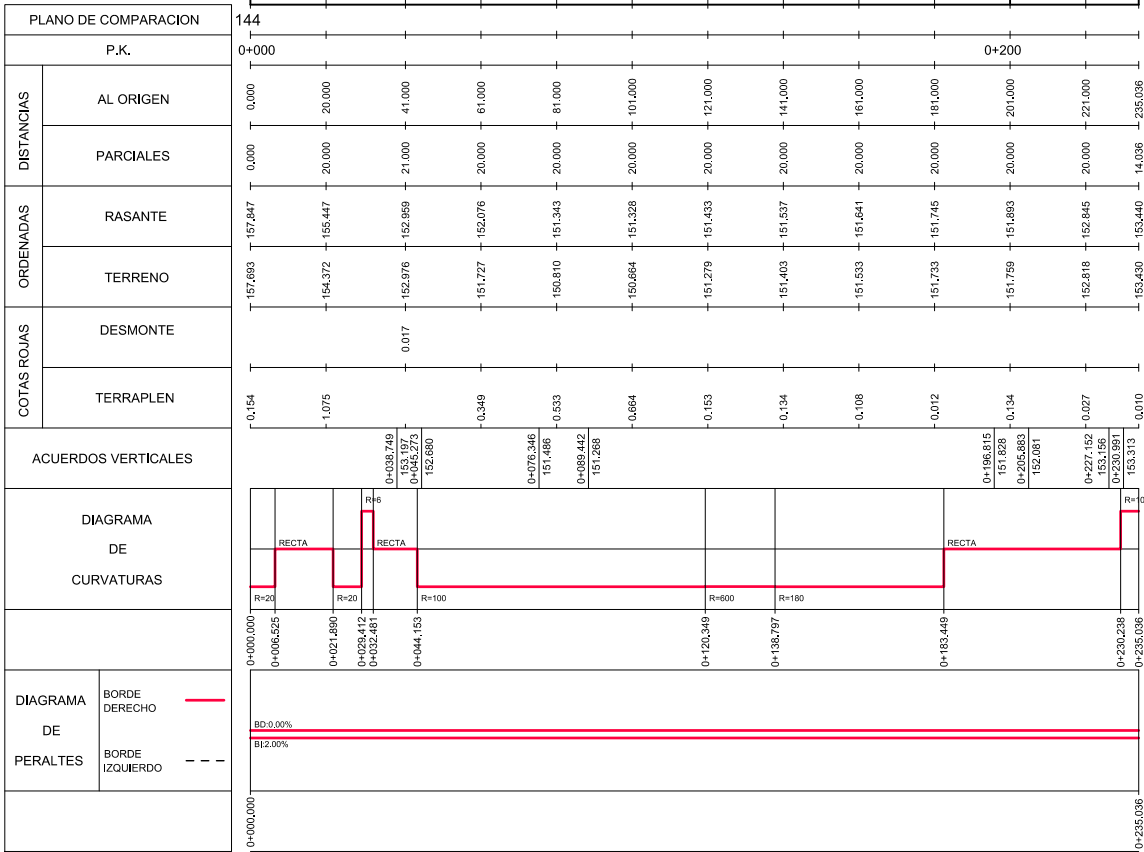


PERFIL LONXITUDINAL


H:1/2.000
V:1/400

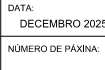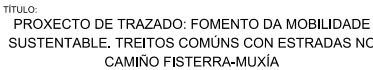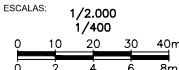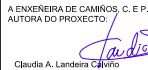

O:\C2551312_1\YG Sándas FISLUXITECNOP\PLANOS\Plano02-3.02_Santiago De Compostela_Trans_E602.dwg

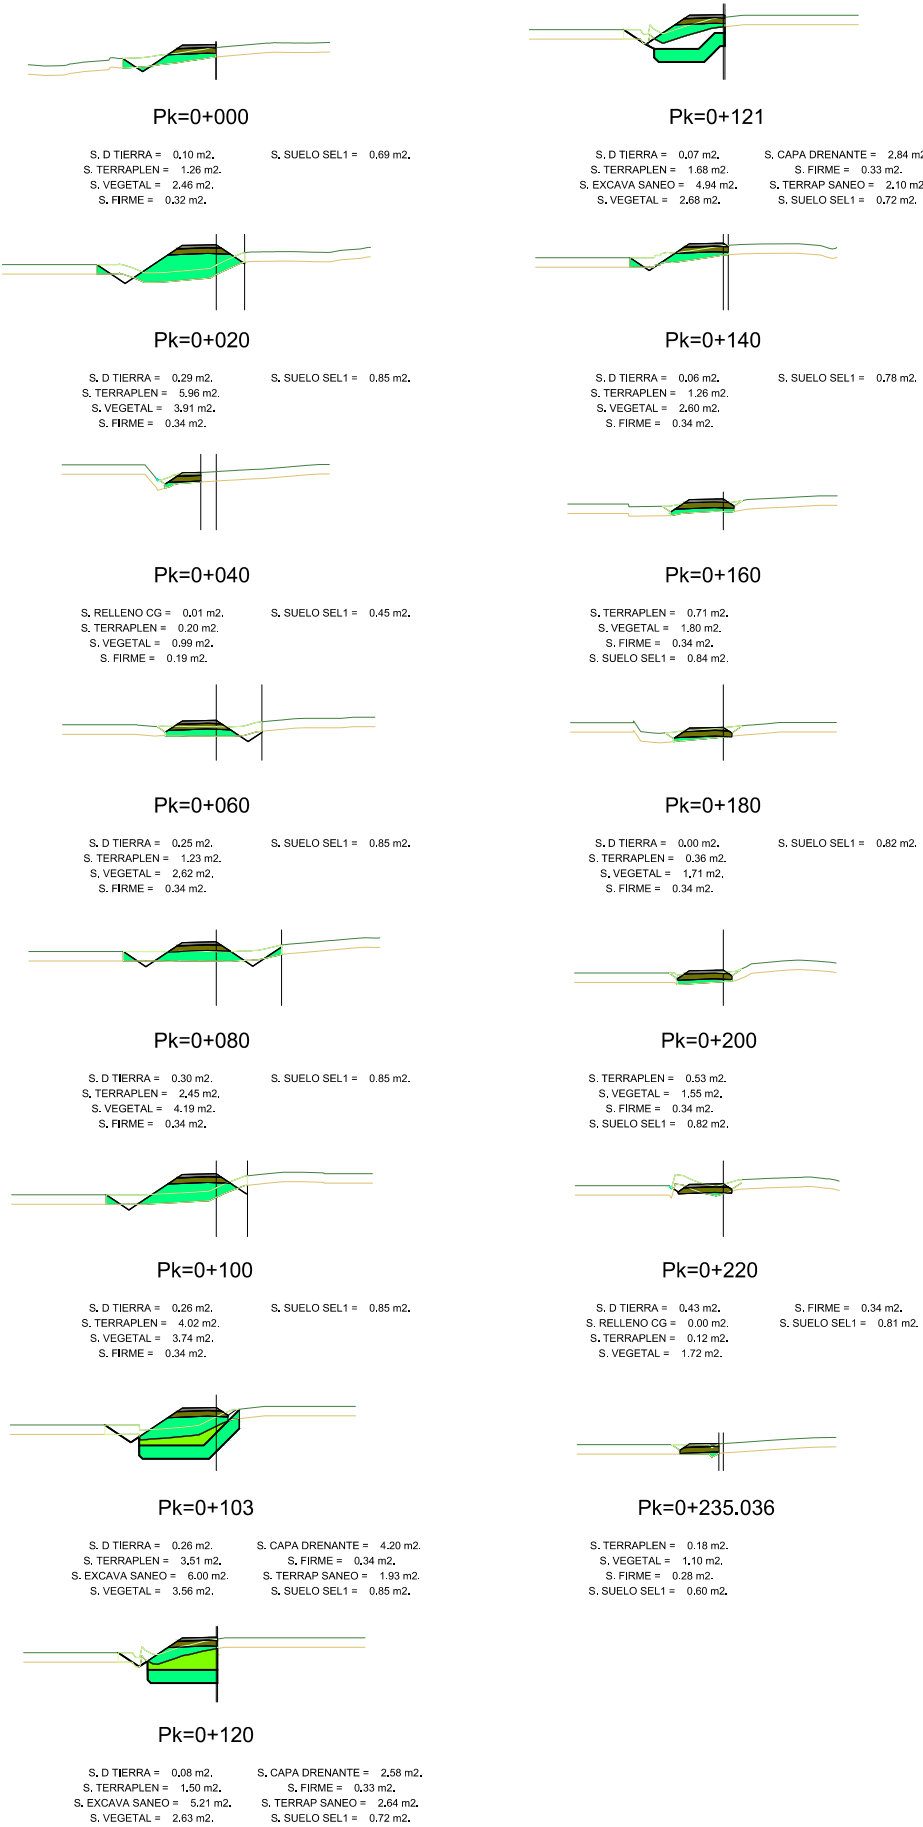

PERFÍS TRANSVERSAIS
E:1/400
EIXE 2

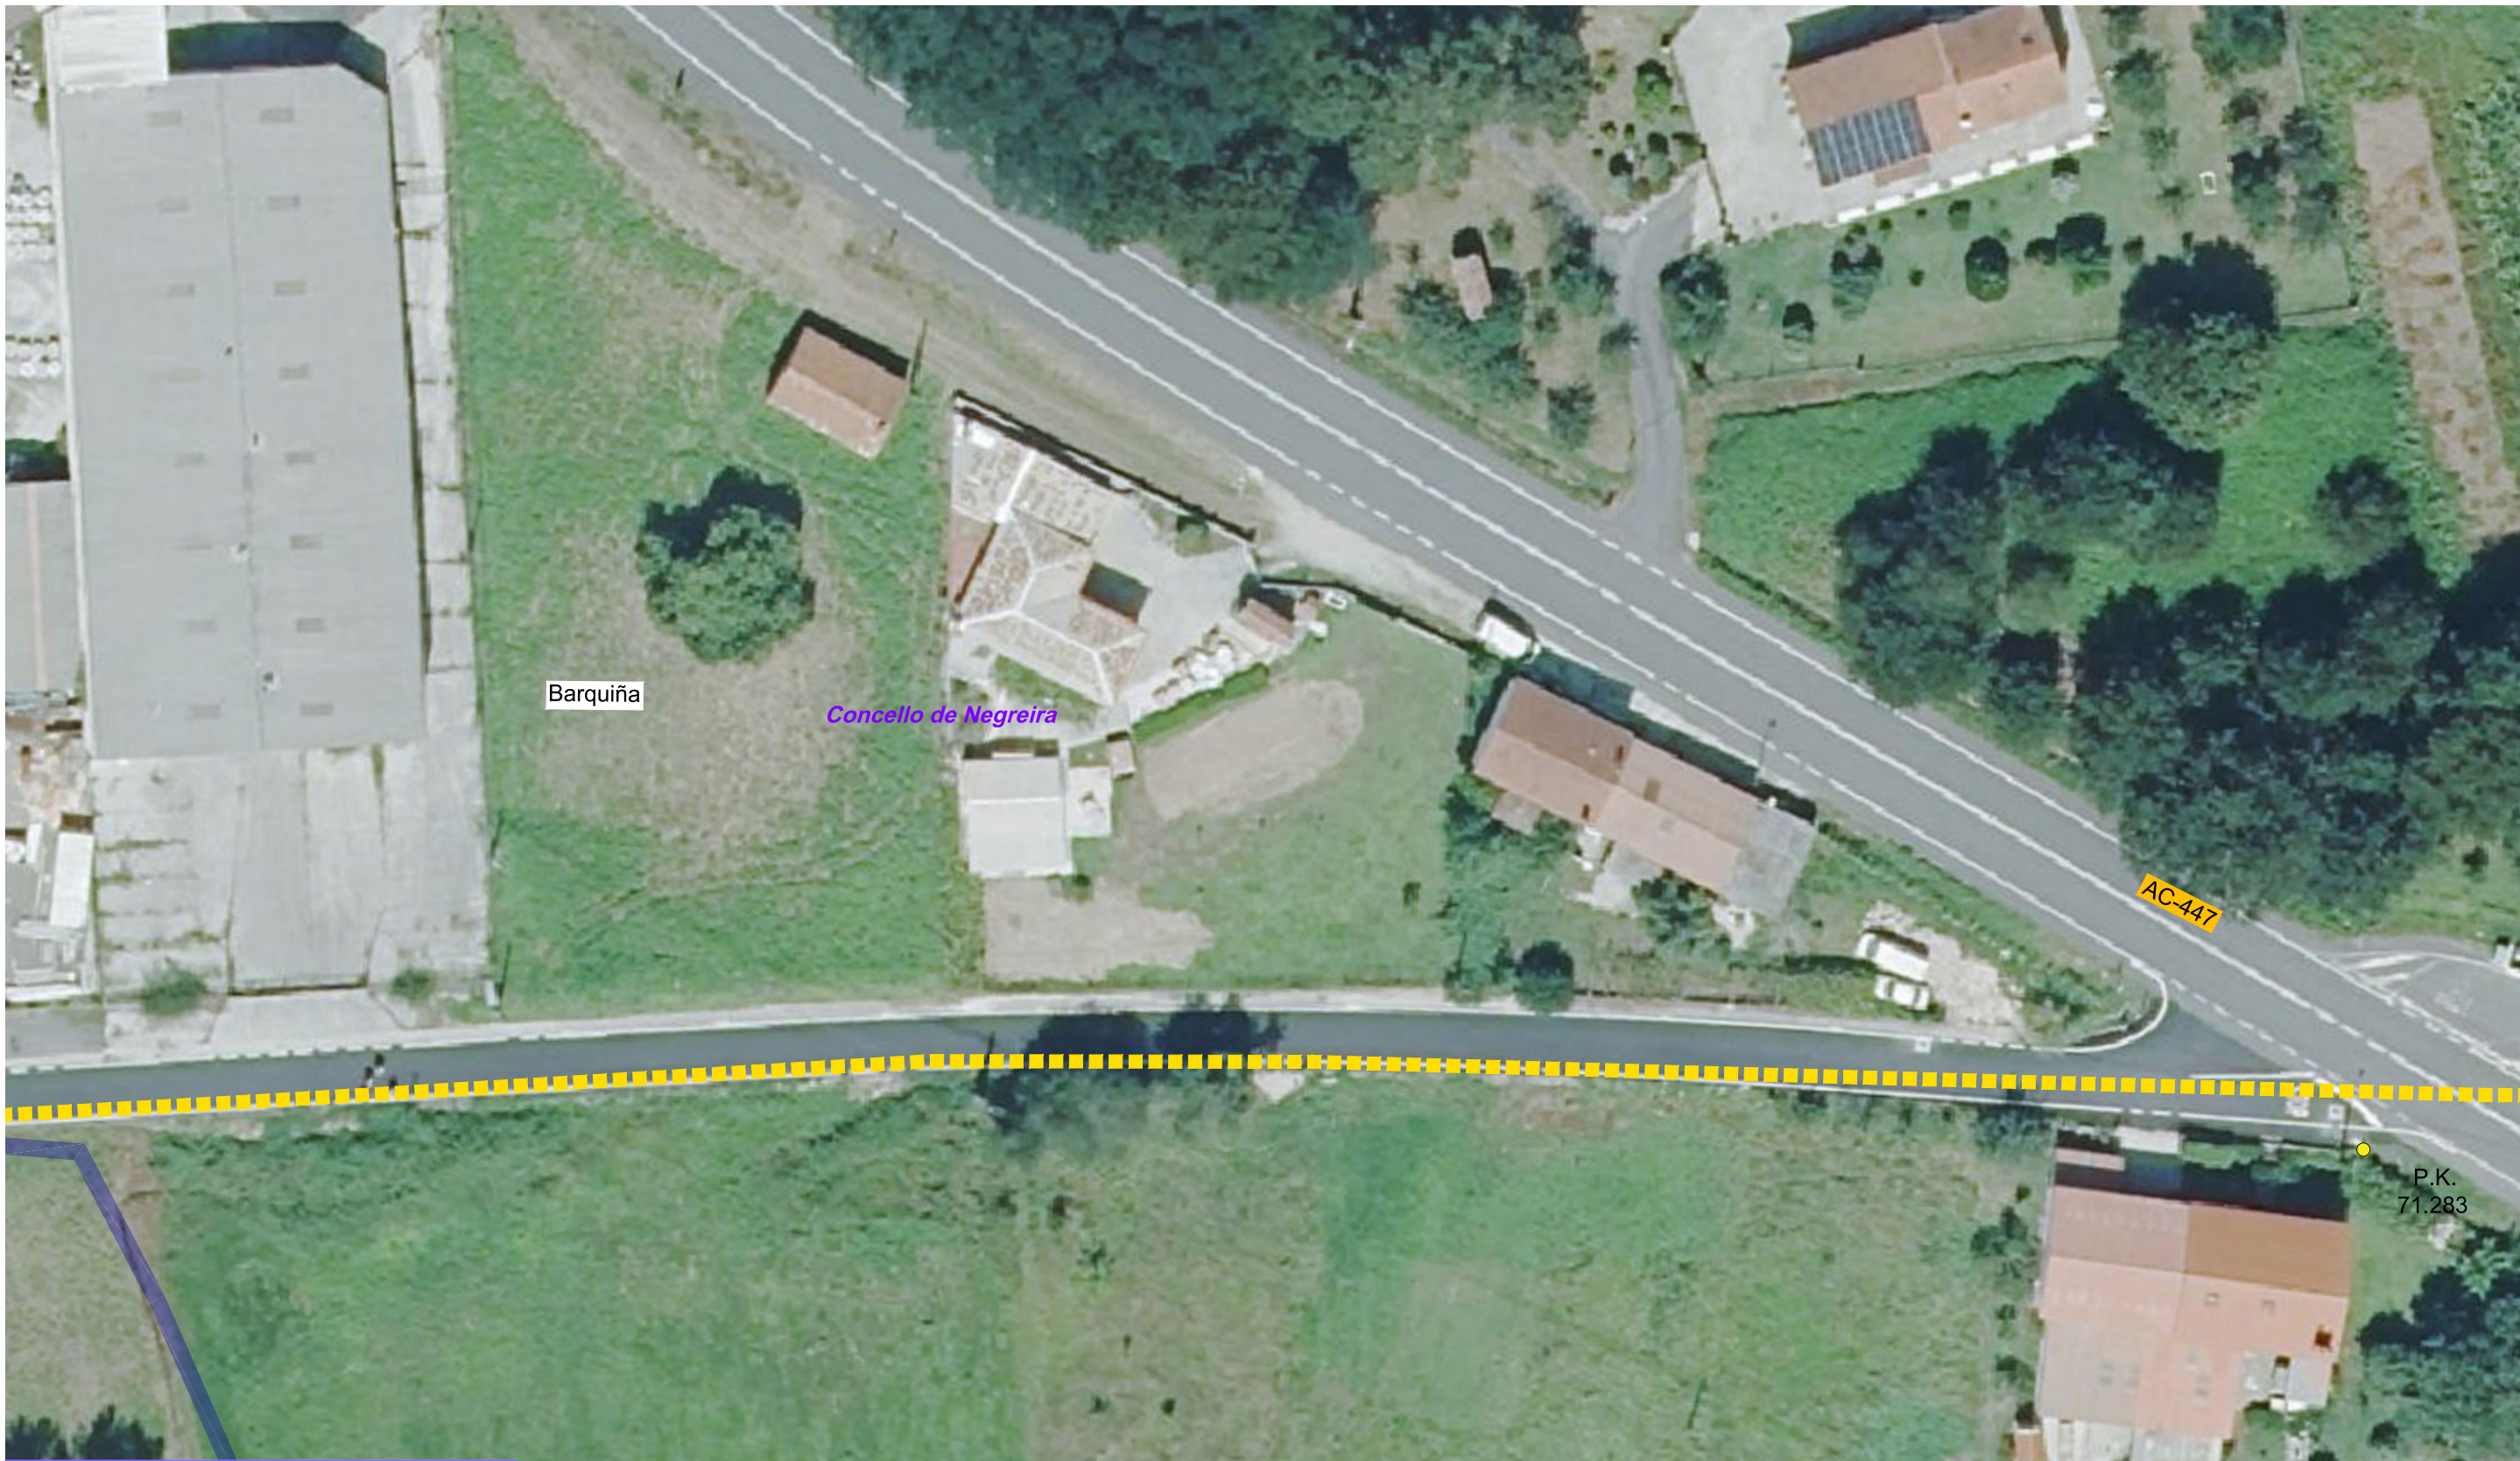


Barquiña

Concello de Negreira

AC-447




P.K.
71.283

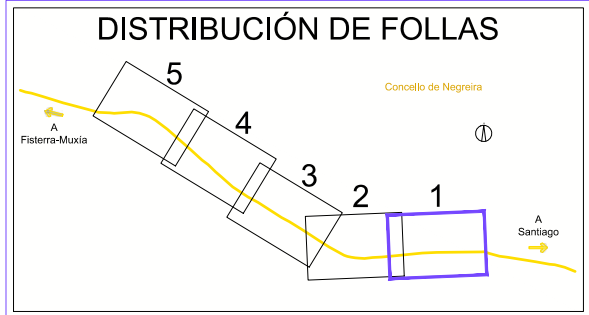

LEND A

● Mouteira existente

----- Traza actual Camiño Fisterra e Muxía

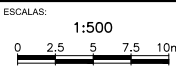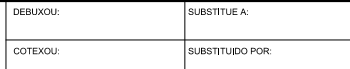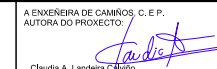



TÍTULO: PROXECTO DE TRAZADO: FOMENTO DA MOBILIDADE SUSTENTABLE. TREITOS COMÚNS CON ESTRADAS NO CAMIÑO FISTERRA-MUXÍA

CLAVE: 2025/016


NÚMERO DE PLANO: 3-1.1
FOLLA: 1 DE 5

DESIGNACIÓN DO PLANO: CONCELLO NEGREIRA A BARQUIÑA ESTADO ACTUAL ORTOFOTO

DATA: DECEMBRO 2025
NÚMERO DE PÁXINA:

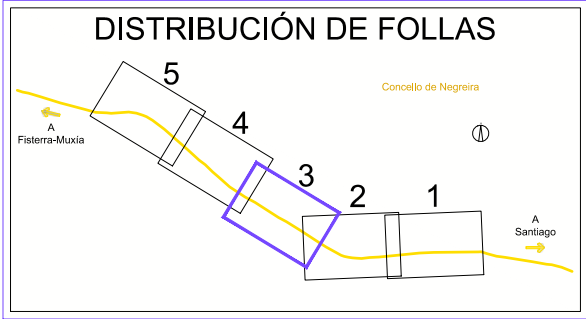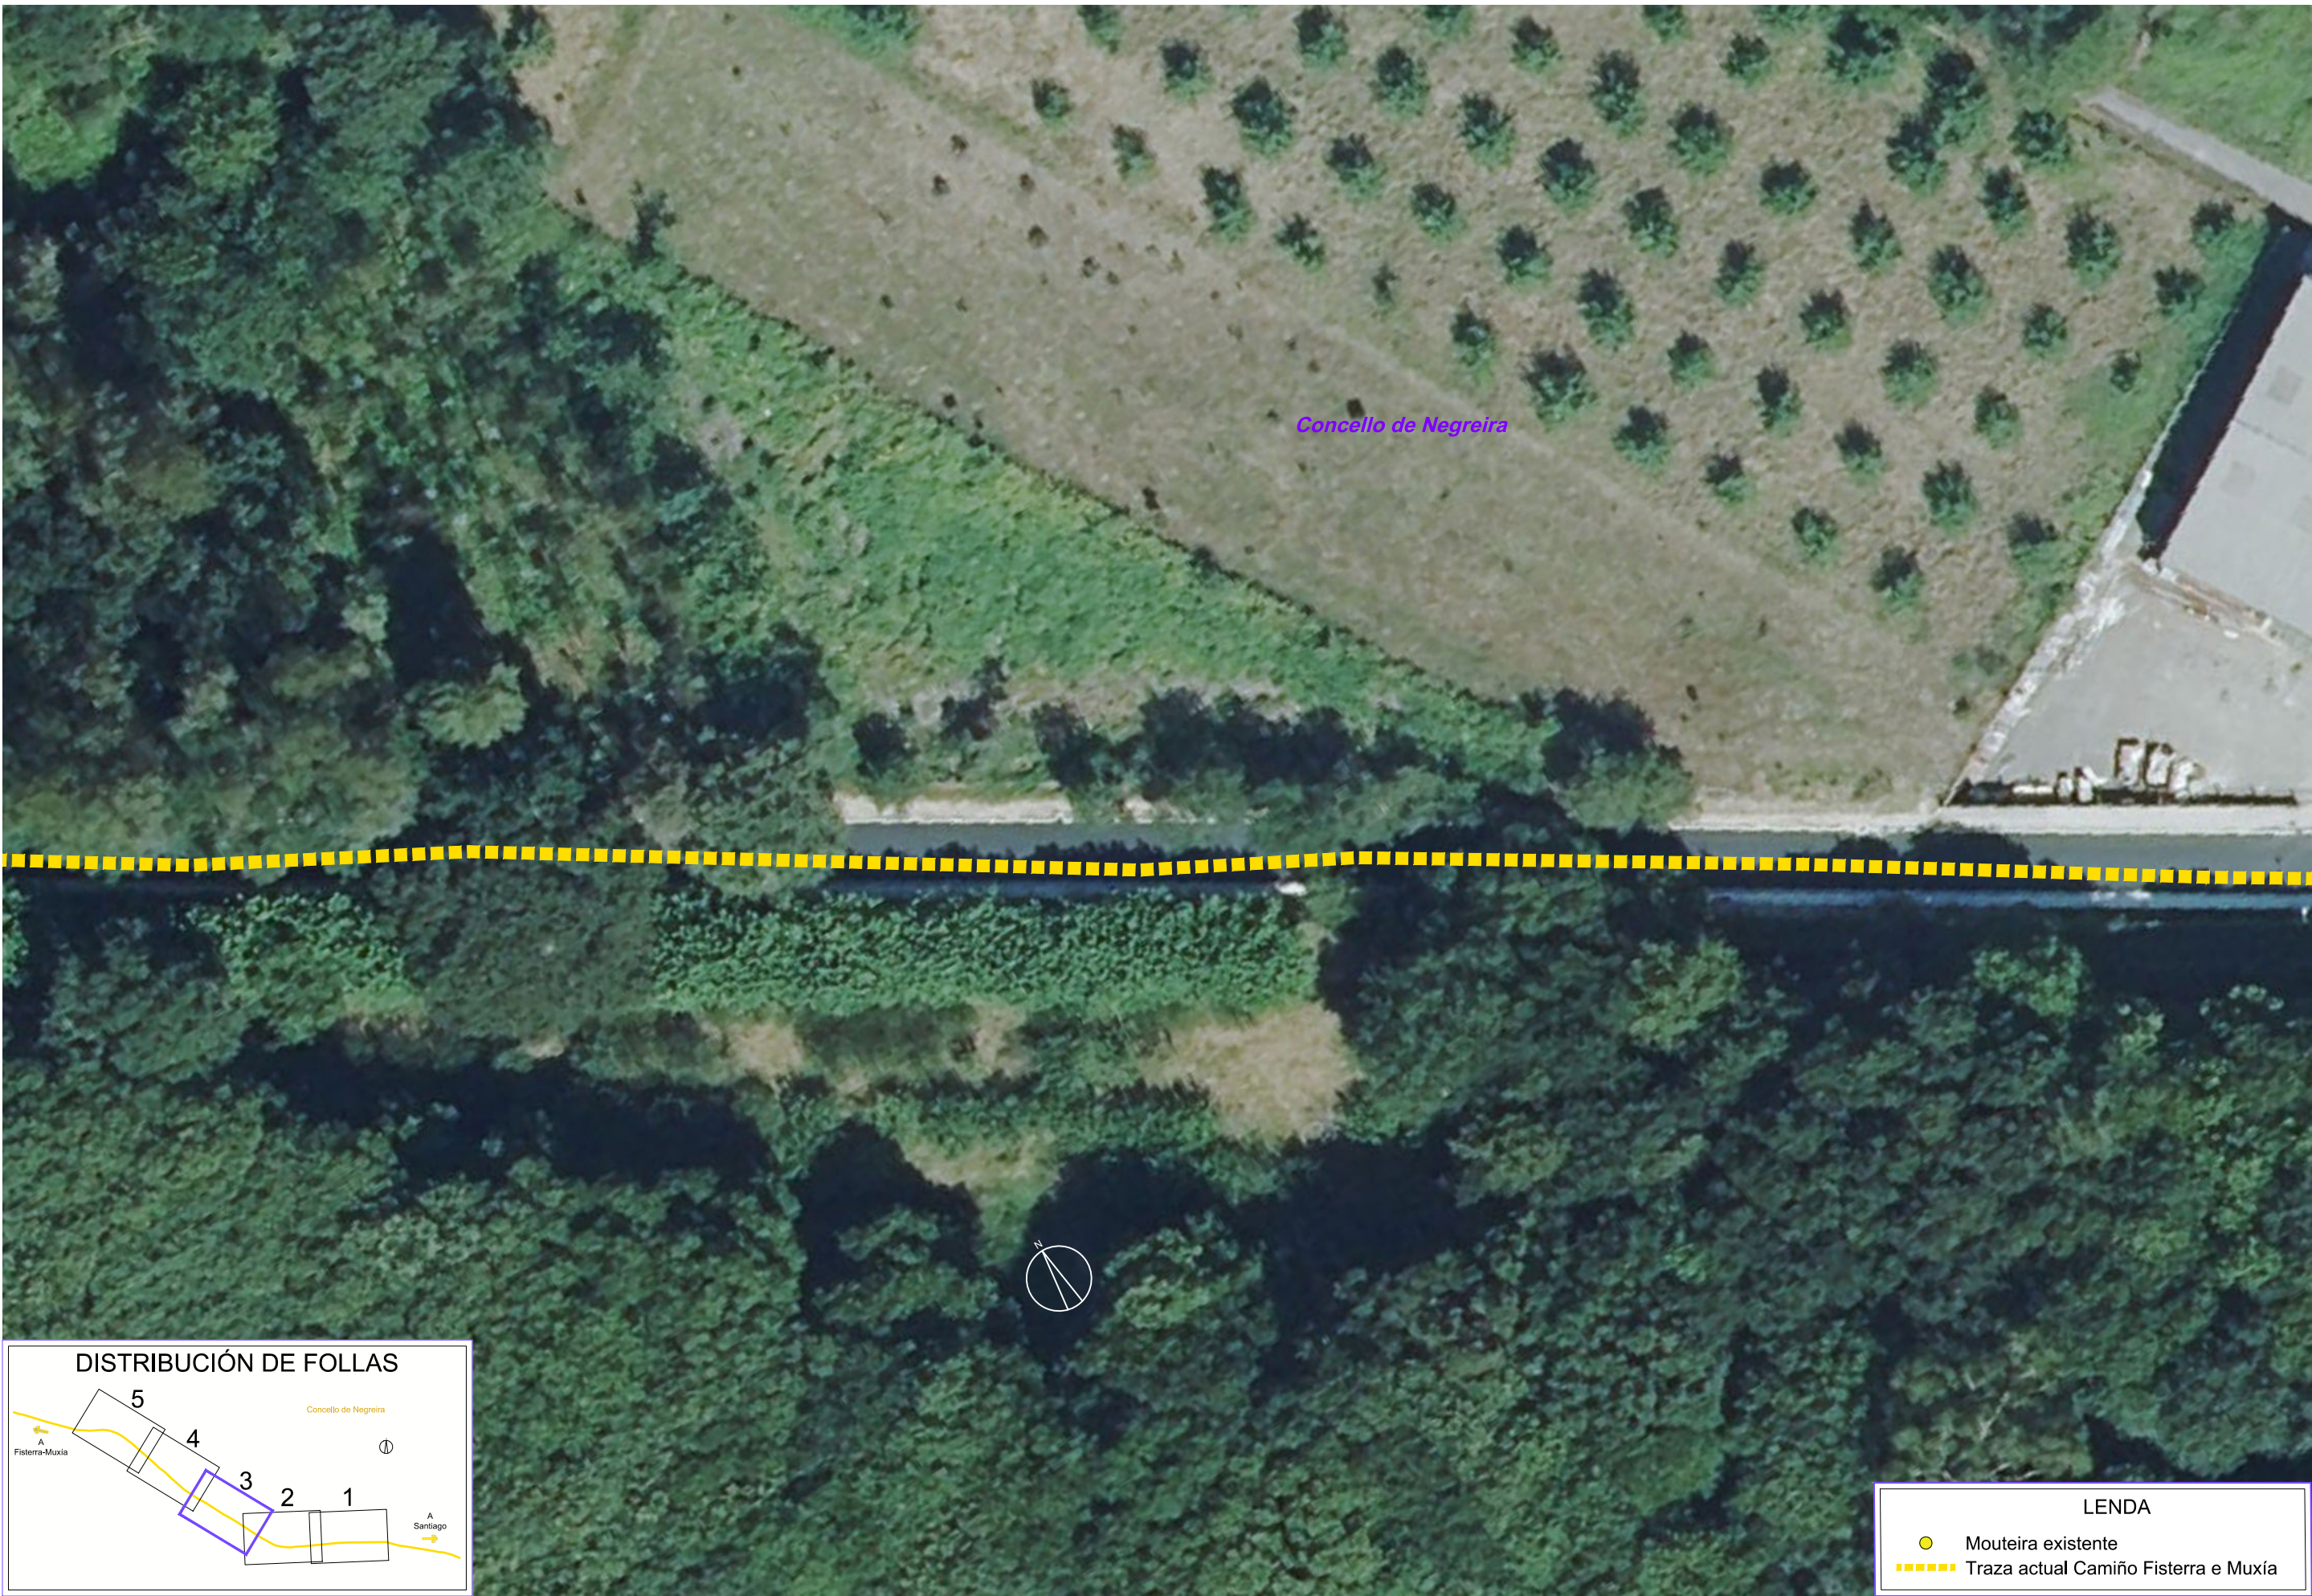


LENDAS	
	Mouteira existente
	Traza actual Camiño Fisterra e Muxía

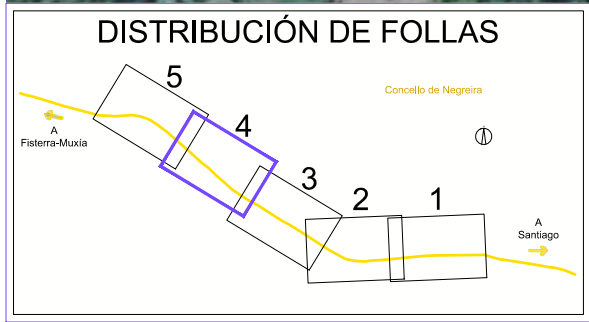


LENDA

- Mouteira existente
- Traza actual Camiño Fisterra e Muxía


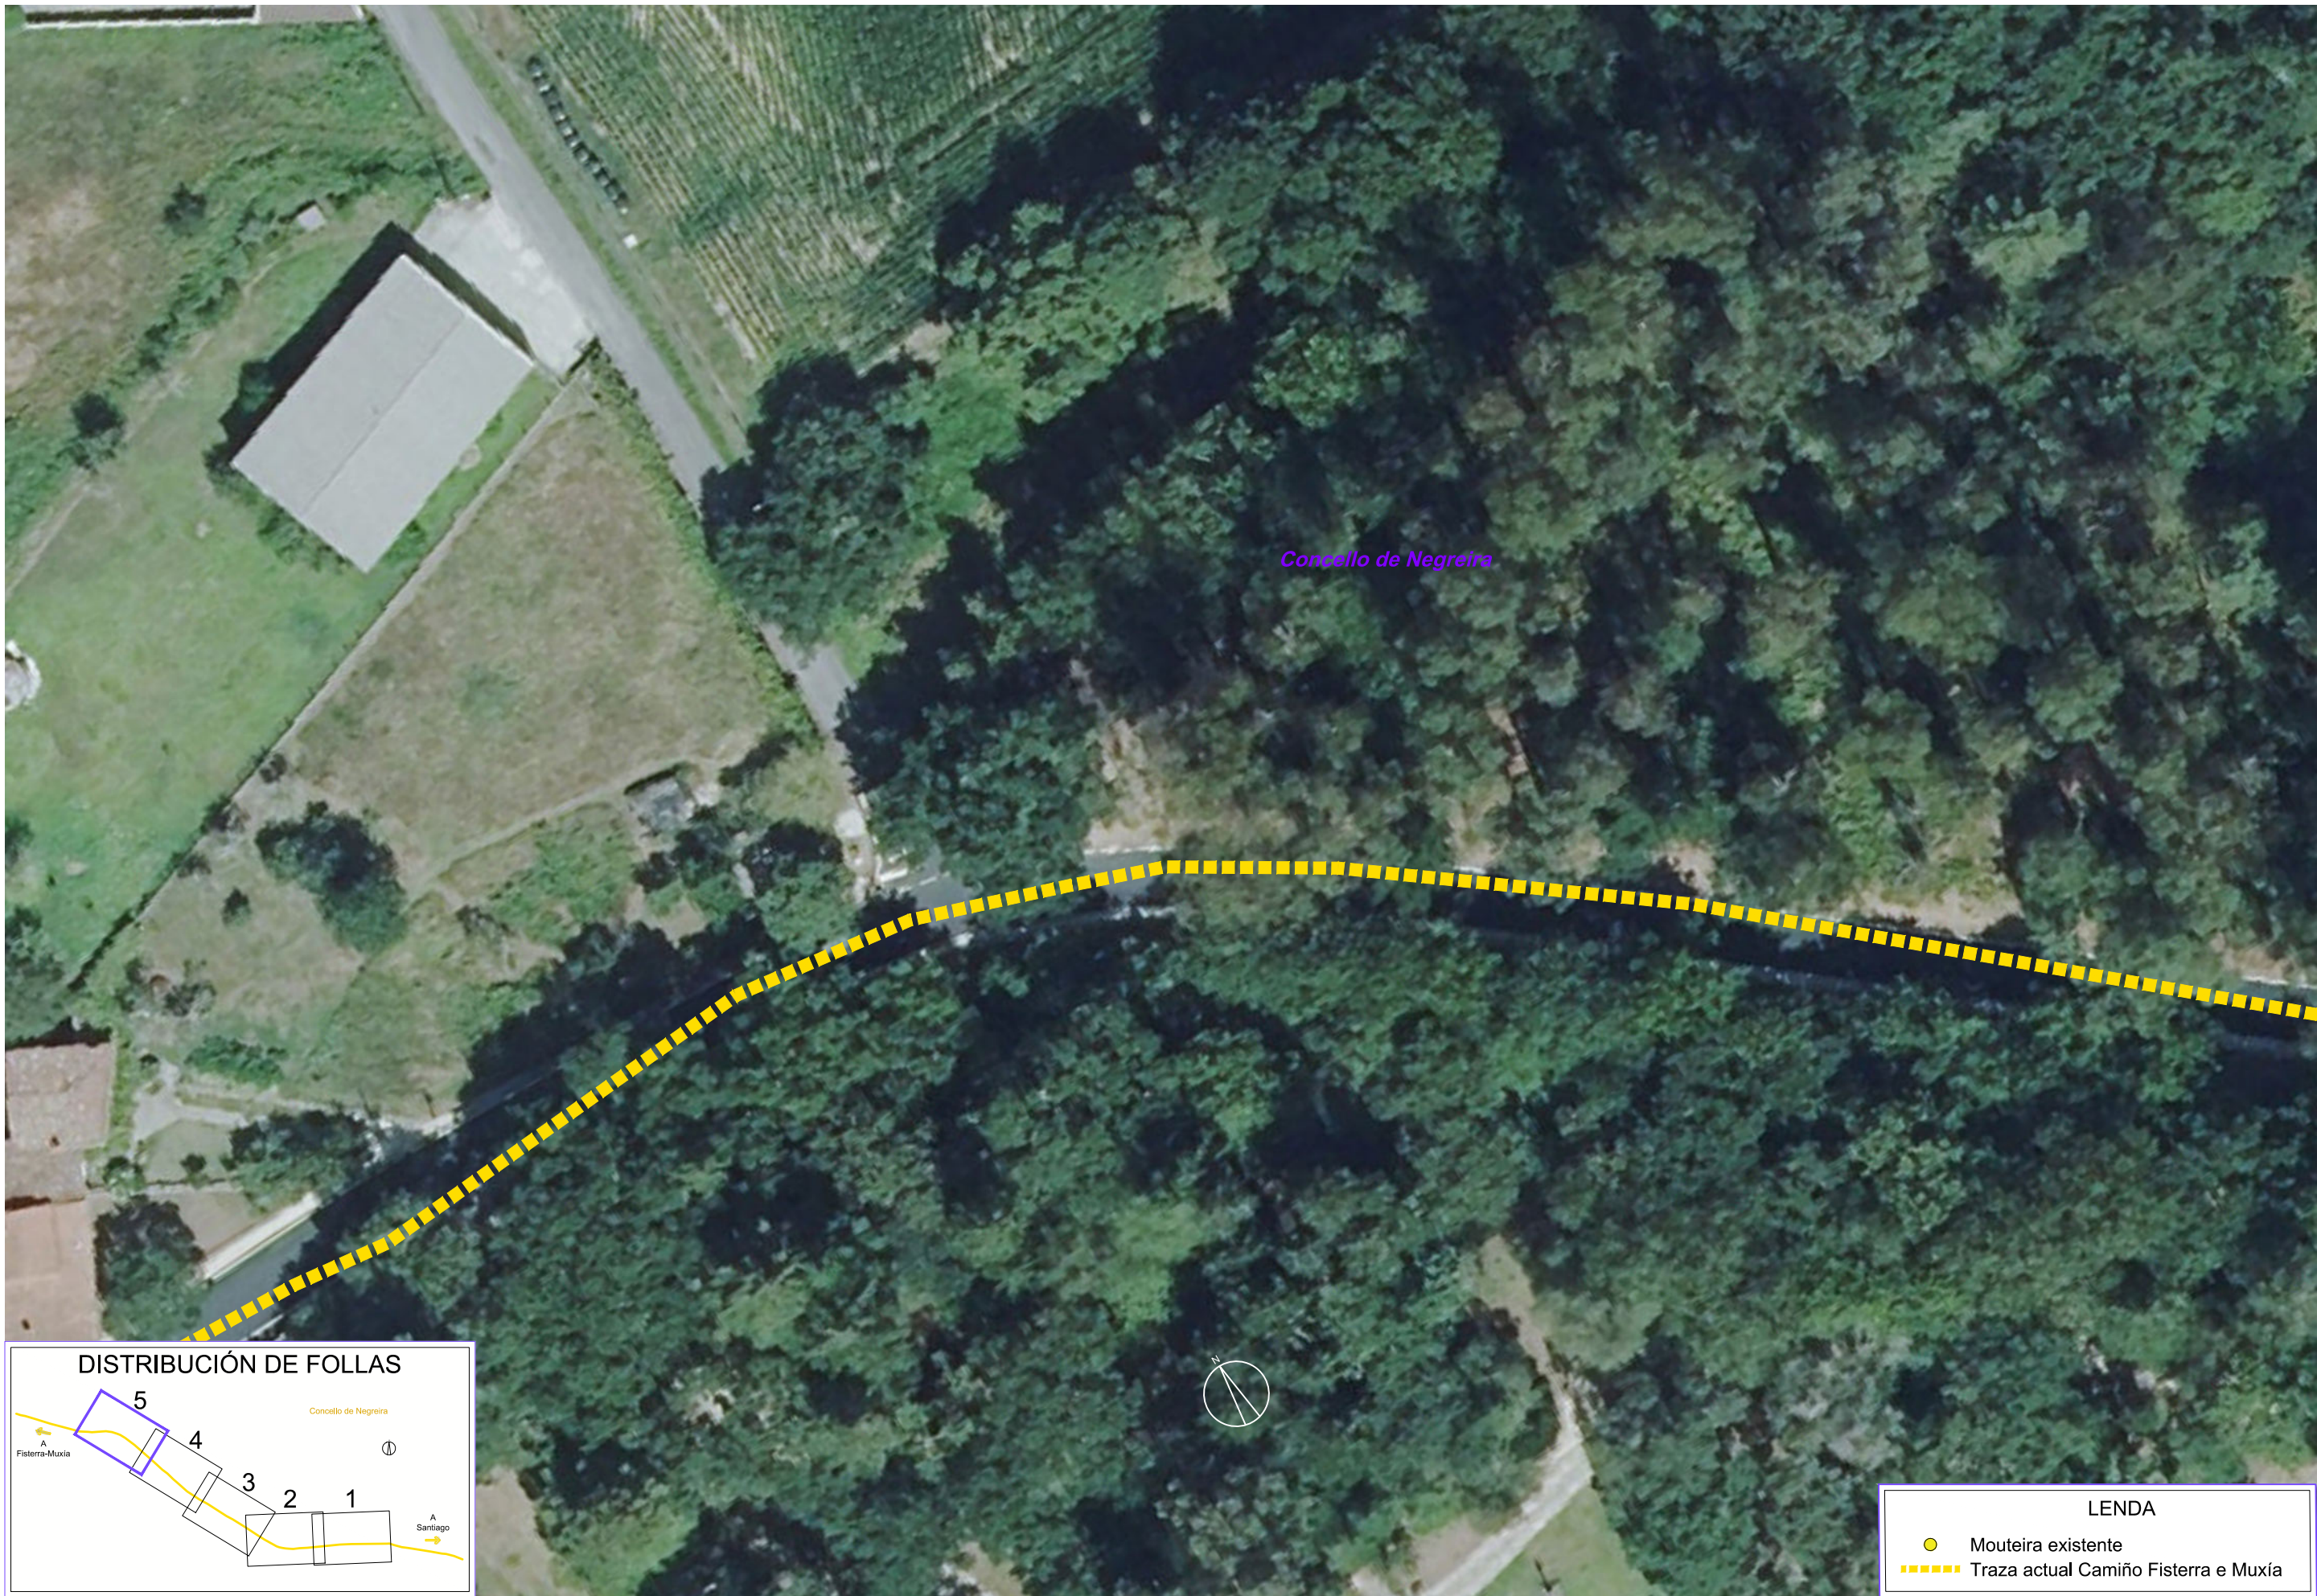


Concello de Negreira


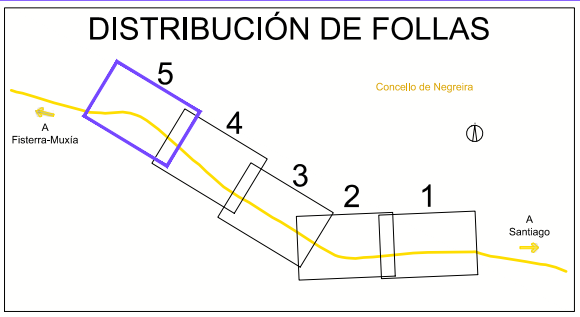


LEND

● Mouteira existente
■ Traza actual Camiño Fisterra e Muxía

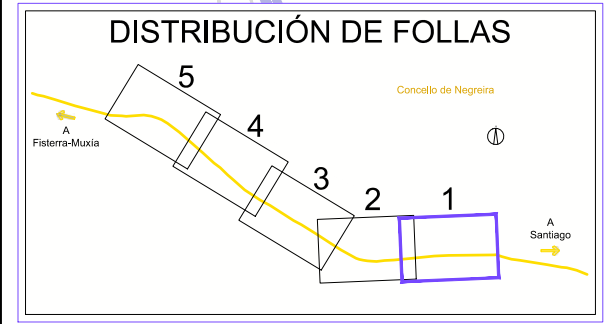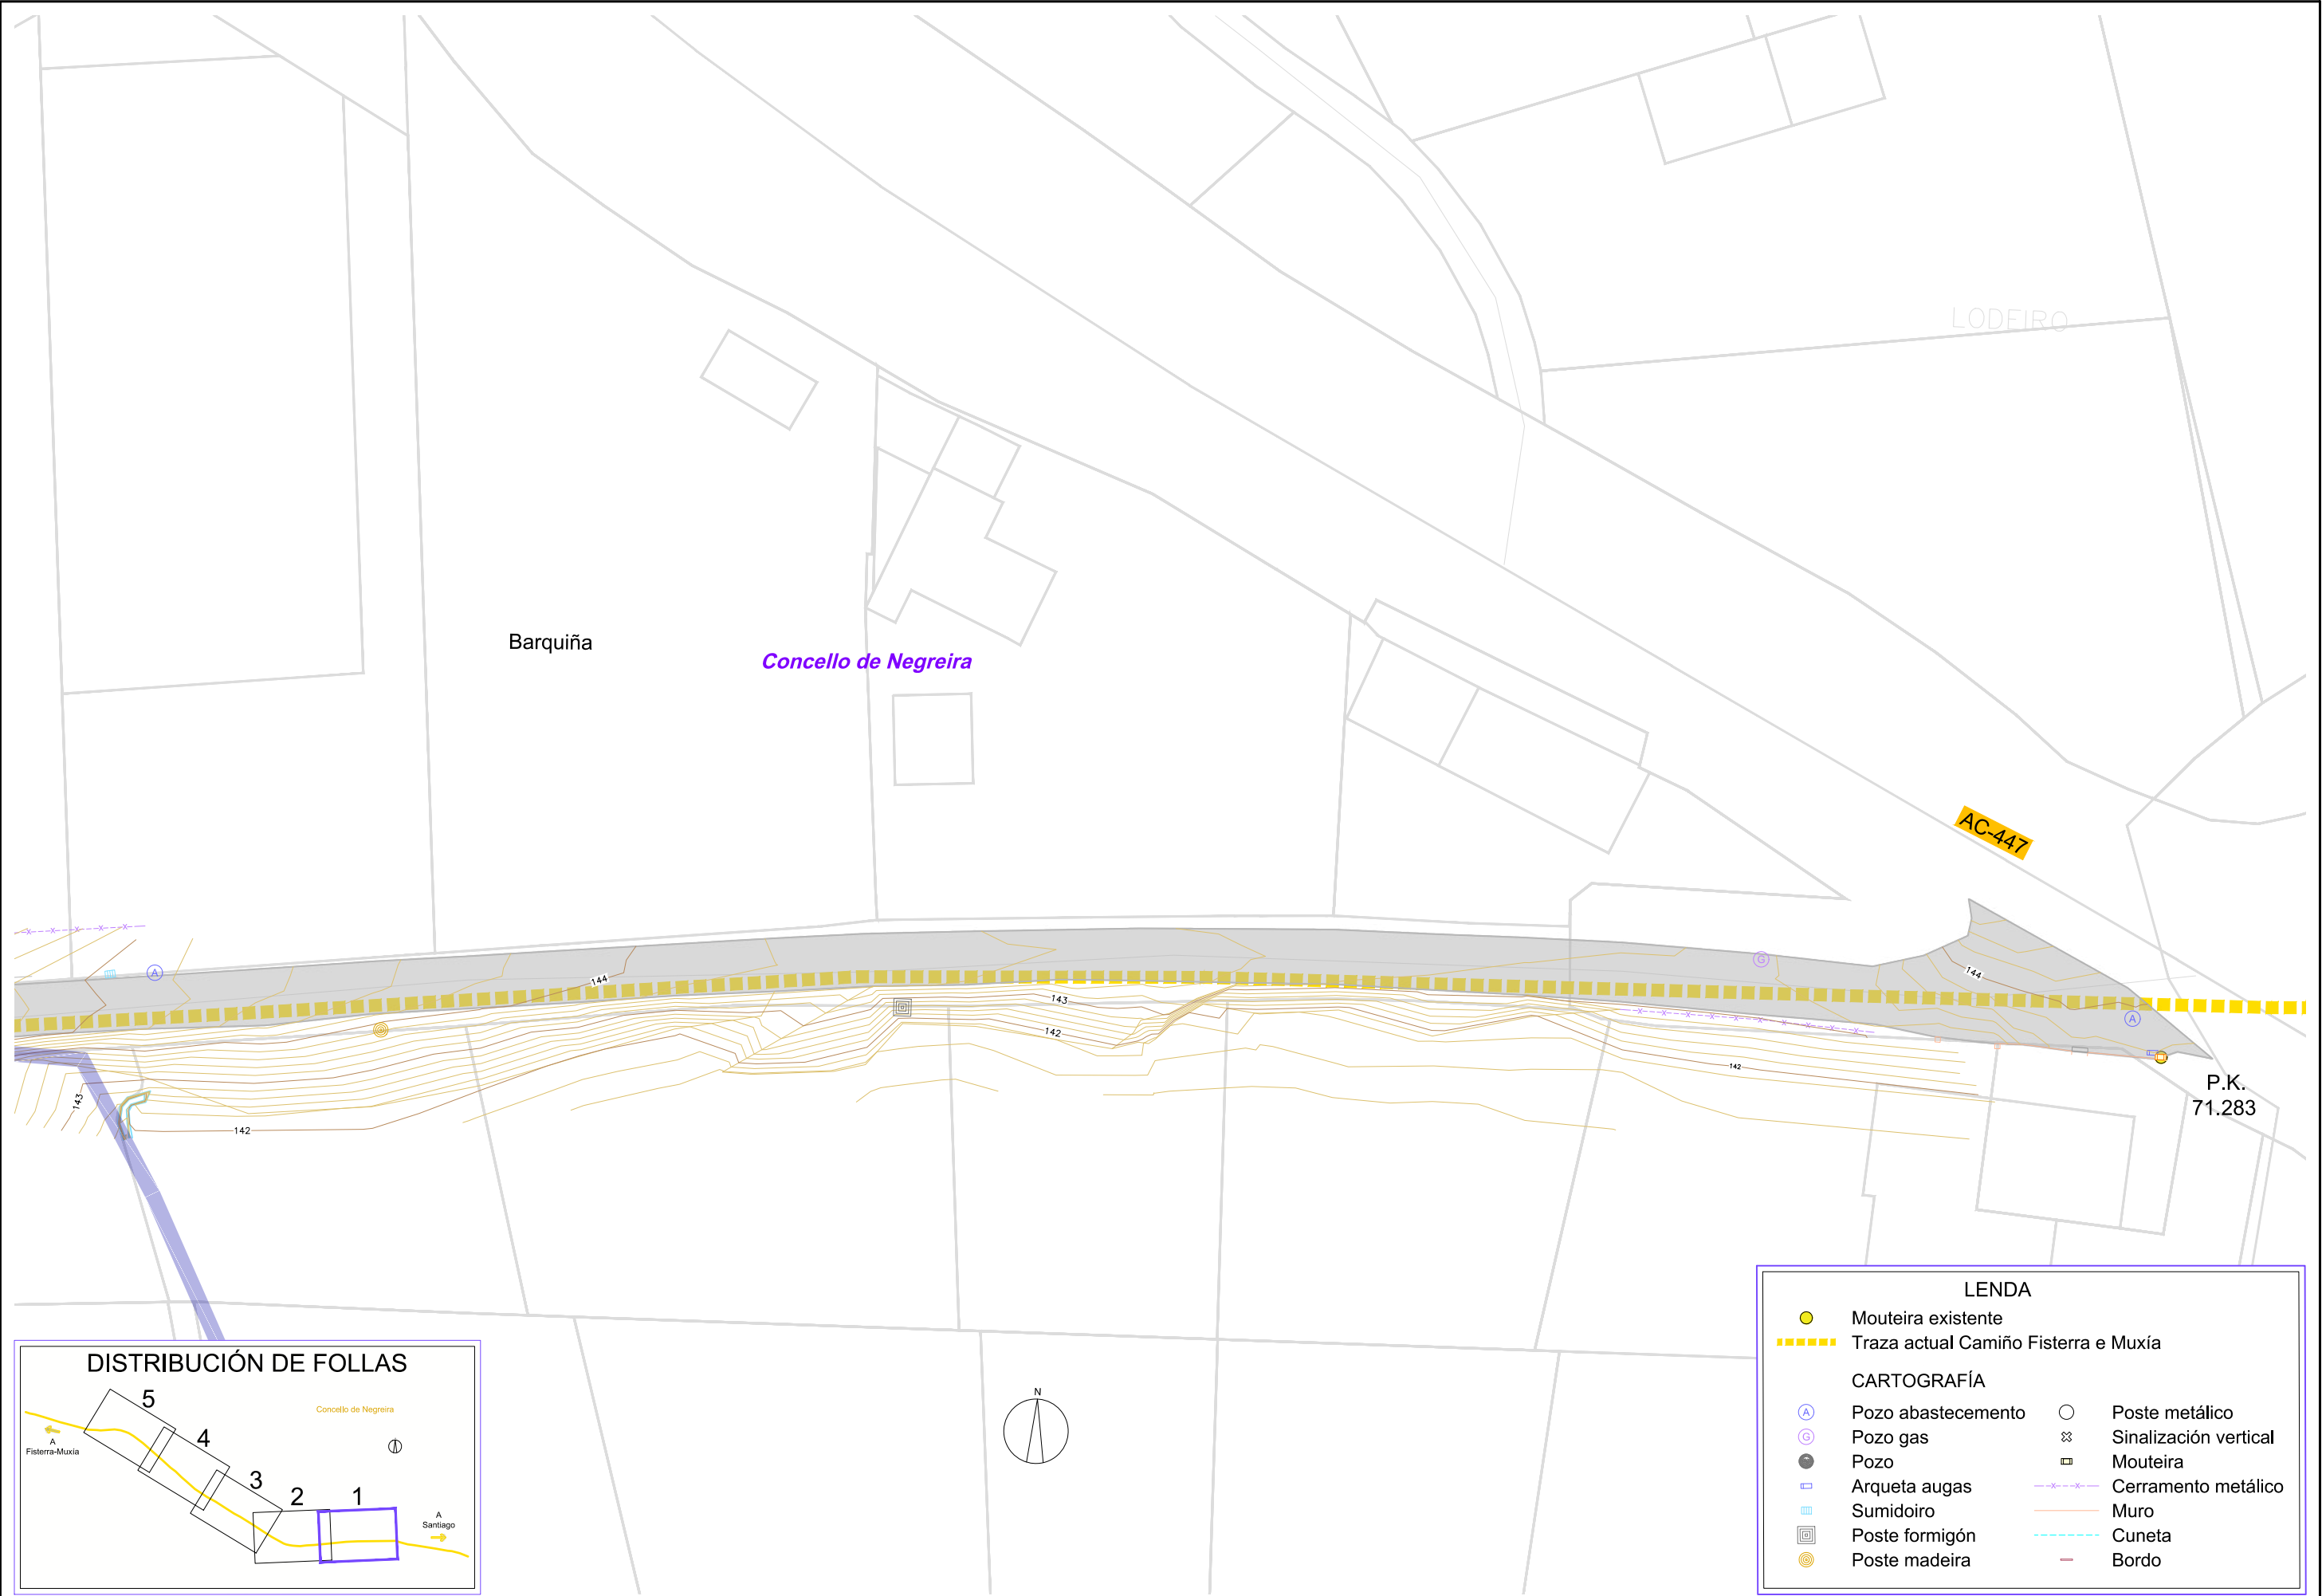

LENDA	
	Mouteira existente
	Traza actual Camiño Fisterra e Muxía
CARTOGRAFÍA	
	Pozo abastecemento
	Pozo gas
	Pozo
	Arqueta augas
	Sumidoiro
	Poste formigón
	Poste madeira
	Poste metálico
	Sinalización vertical
	Mouteira
	Cerramento metálico
	Muro
	Cuneta
	Bordo

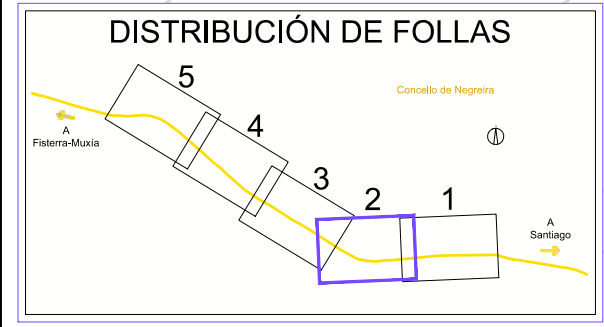
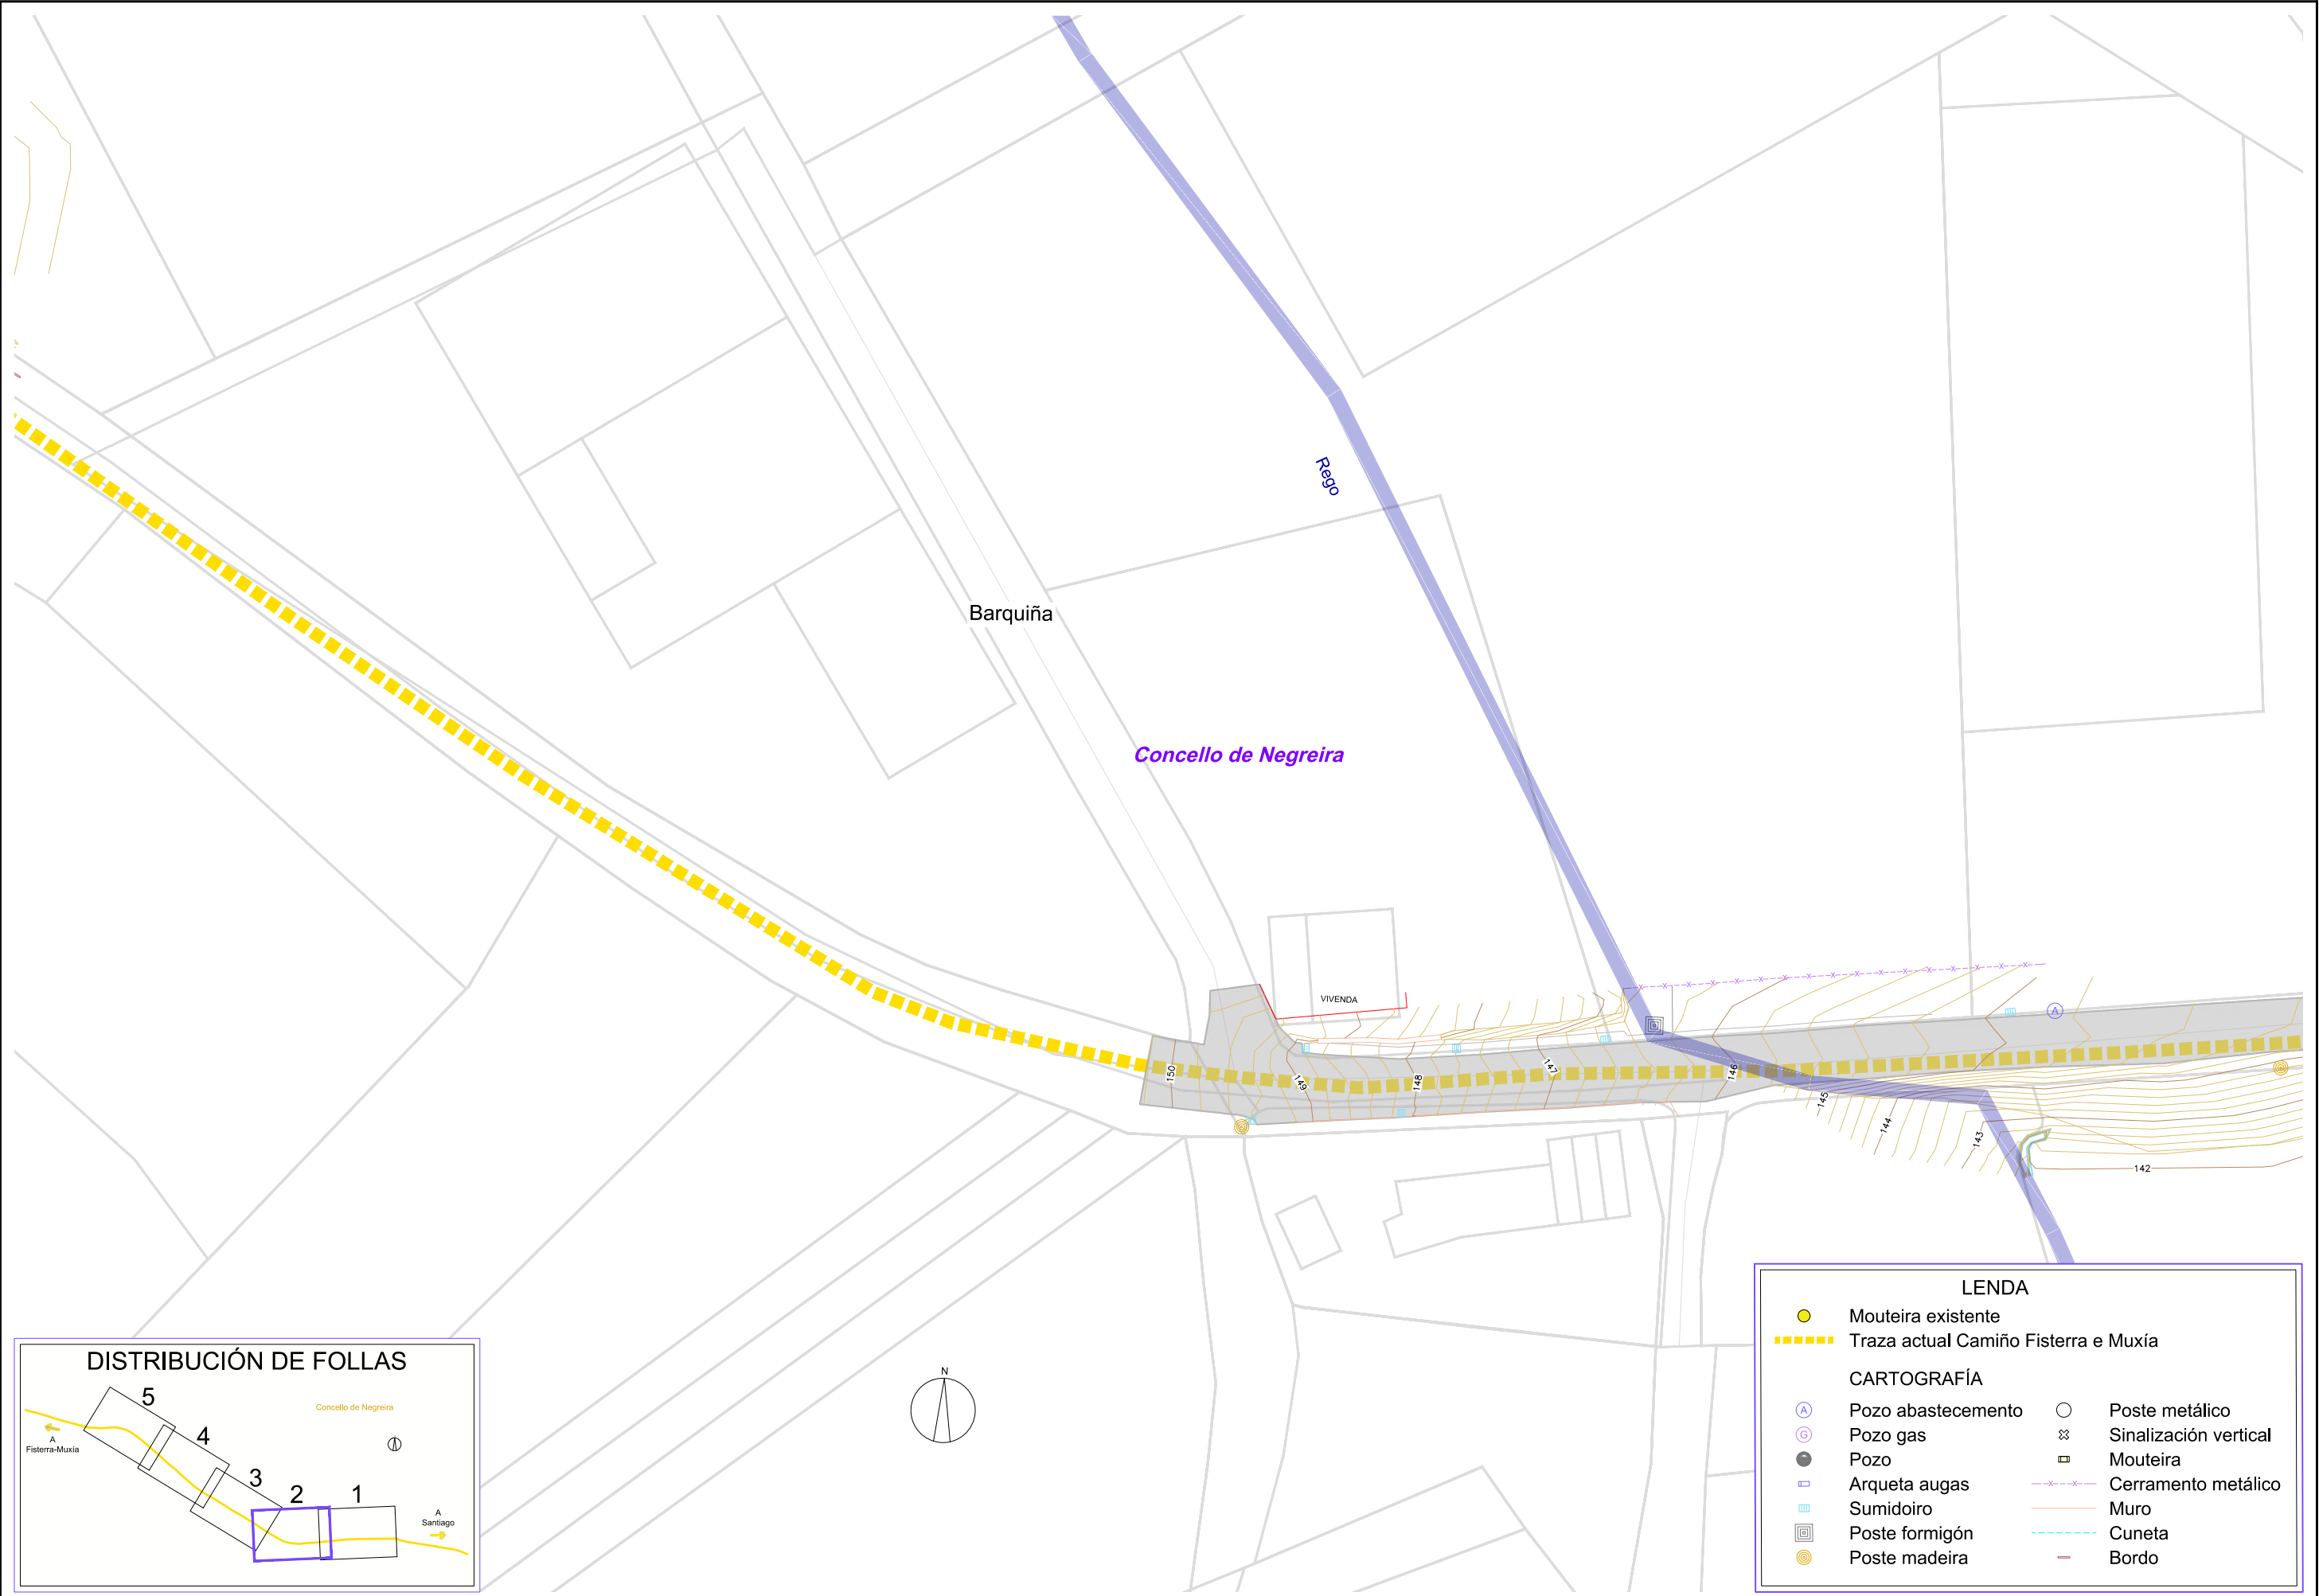


LEND

- Mouteira existente
- Traza actual Camiño Fisterra e Muxía


CARTOGRAFÍA



Pozo abastecemento	Poste metálico
Pozo gas	Sinalización vertical
Pozo	Mouteira
Arqueta augas	Cerramento metálico
Sumidoiro	Muro
Poste formigón	Cuneta
Poste madeira	Bordo

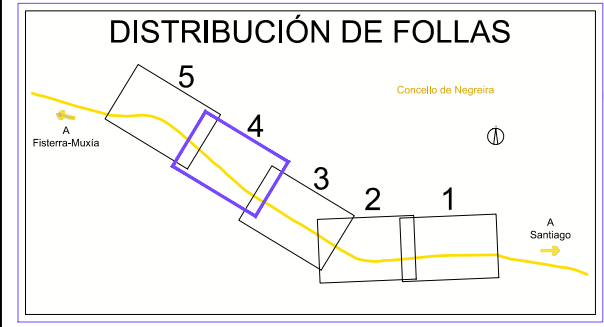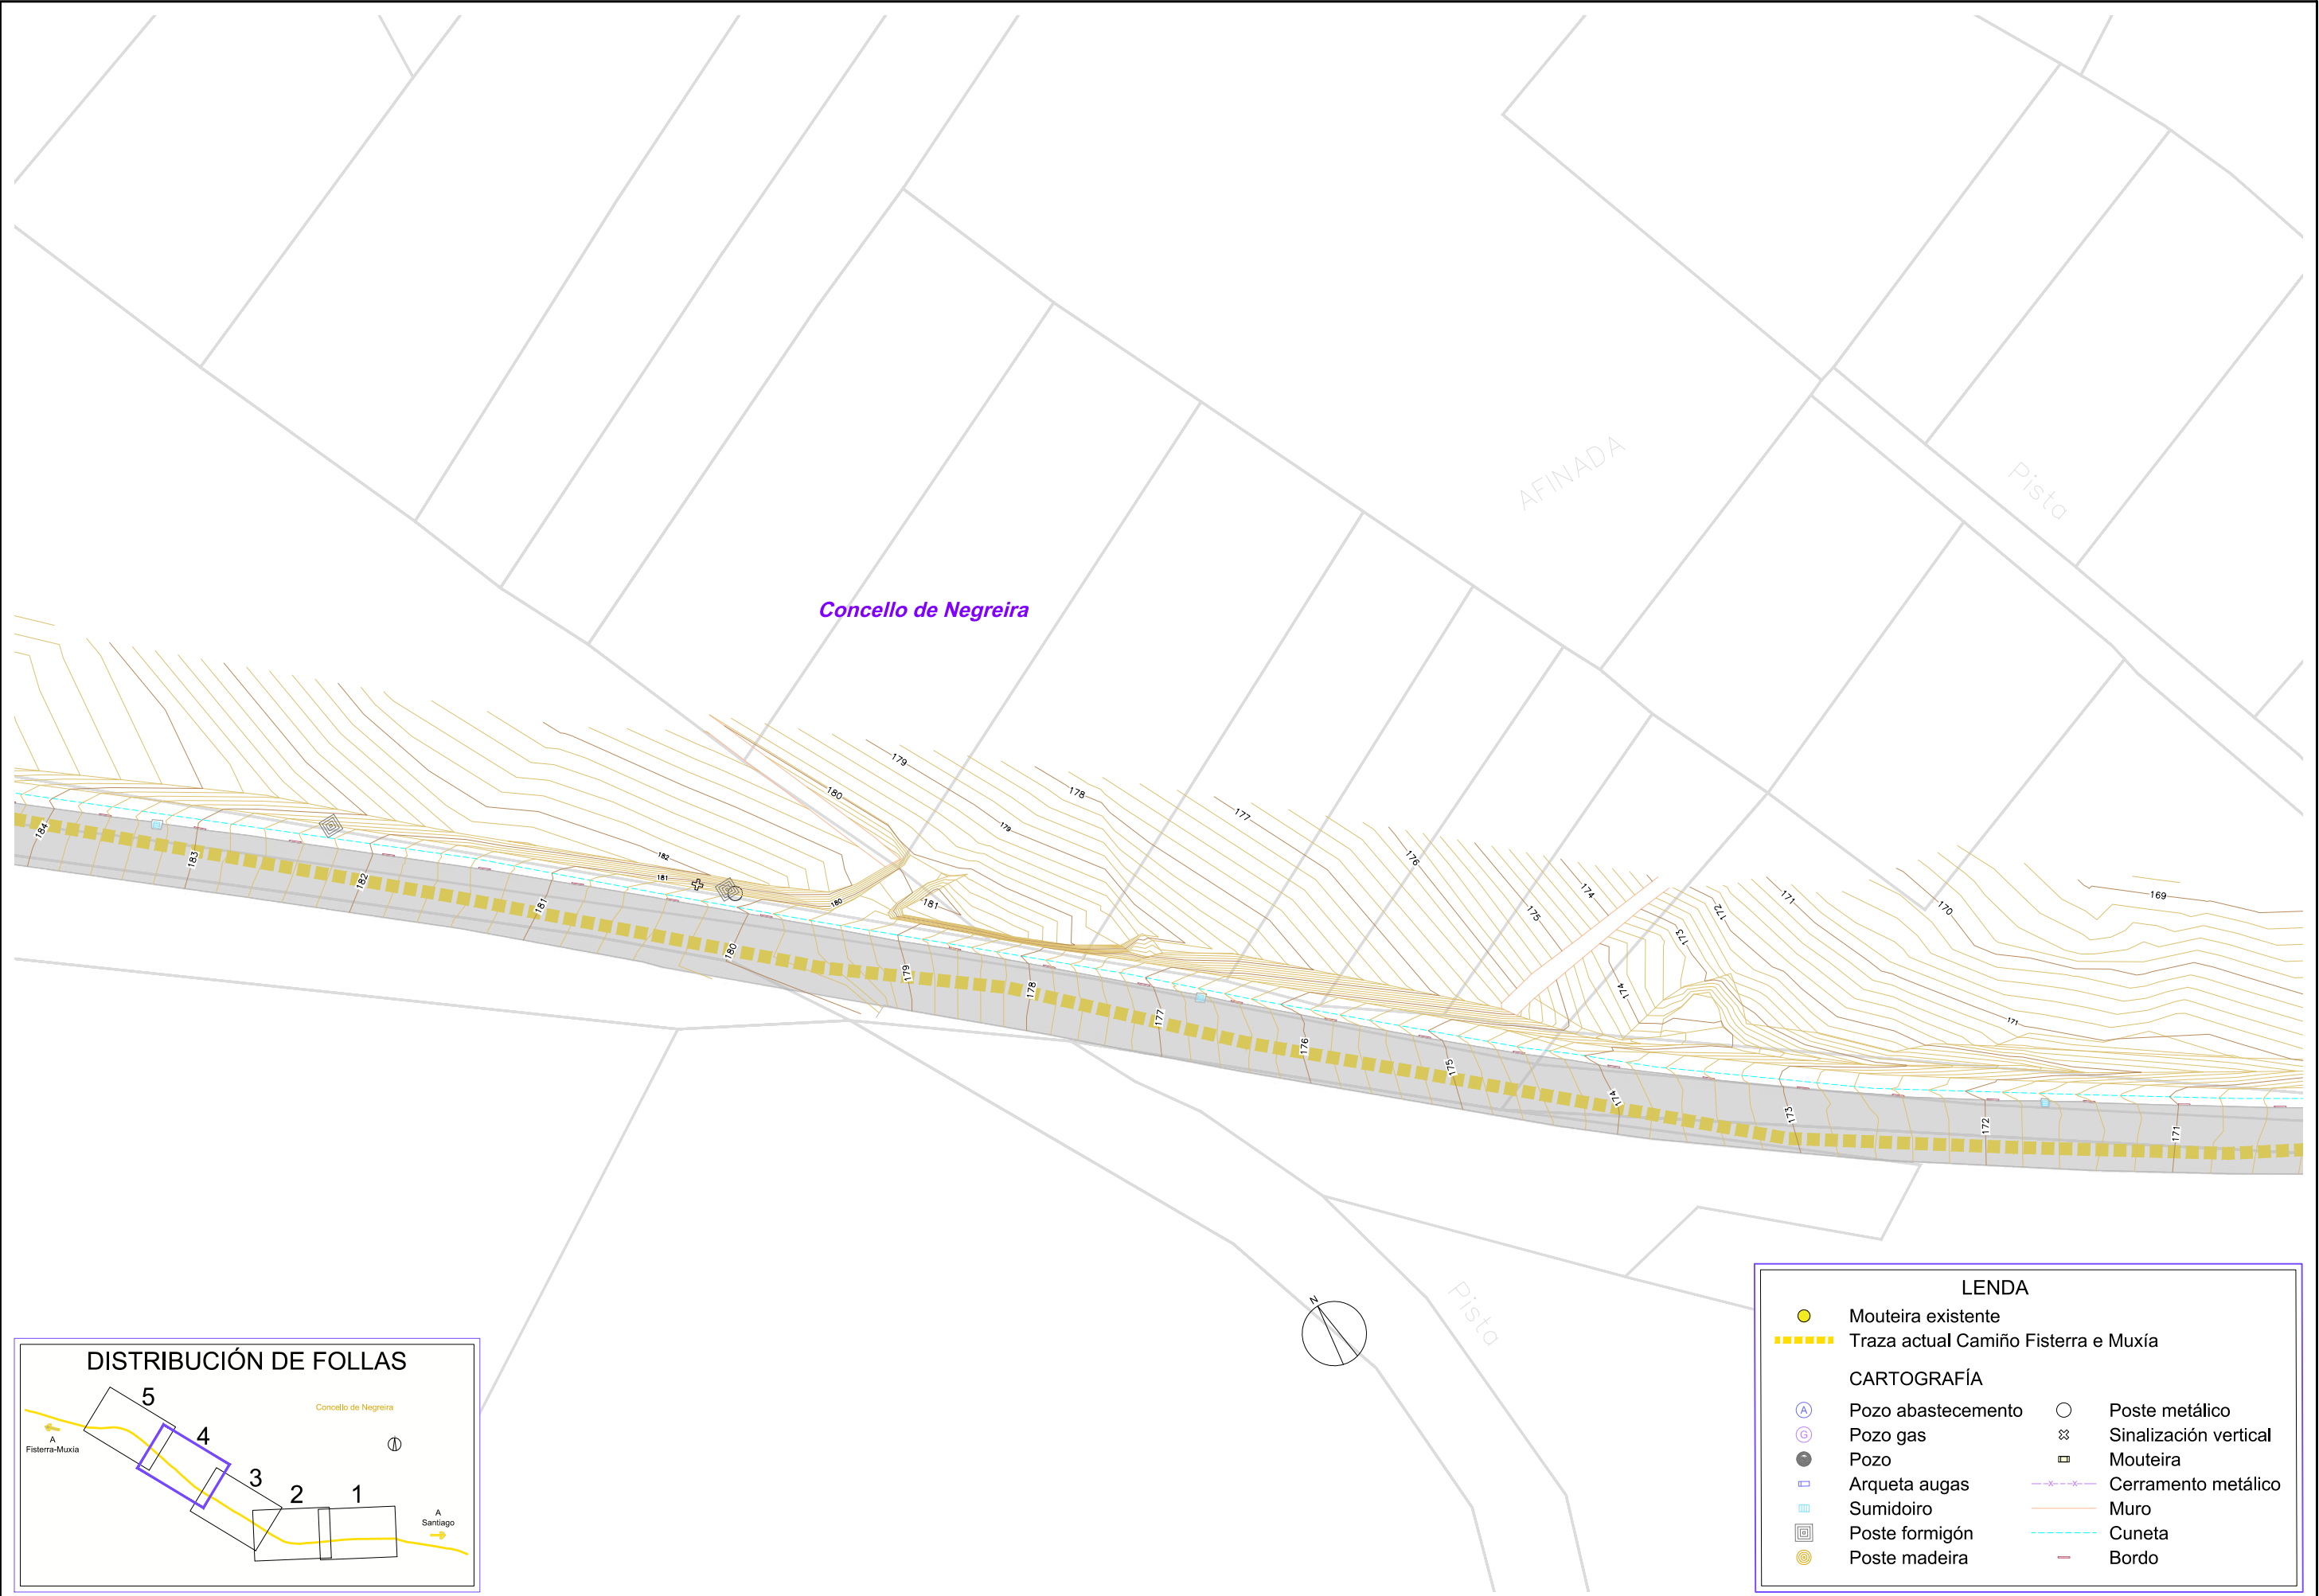



LEND	
	Mouteira existente
	Traza actual Camiño Fisterra e Muxía
CARTOGRAFÍA	
	Pozo abastecemento
	Pozo gas
	Pozo
	Arqueta augas
	Sumidoiro
	Poste formigón
	Poste madeira
	Poste metálico
	Sinalización vertical
	Mouteira
	Cerramento metálico
	Muro
	Cuneta
	Bordo

D:\C2561312_ATG Sendeas FISMUXTECNIP\ANOS\PIanos\03-11_02_Negreira_Barquiña_EJA_Carp_ E002.dwg


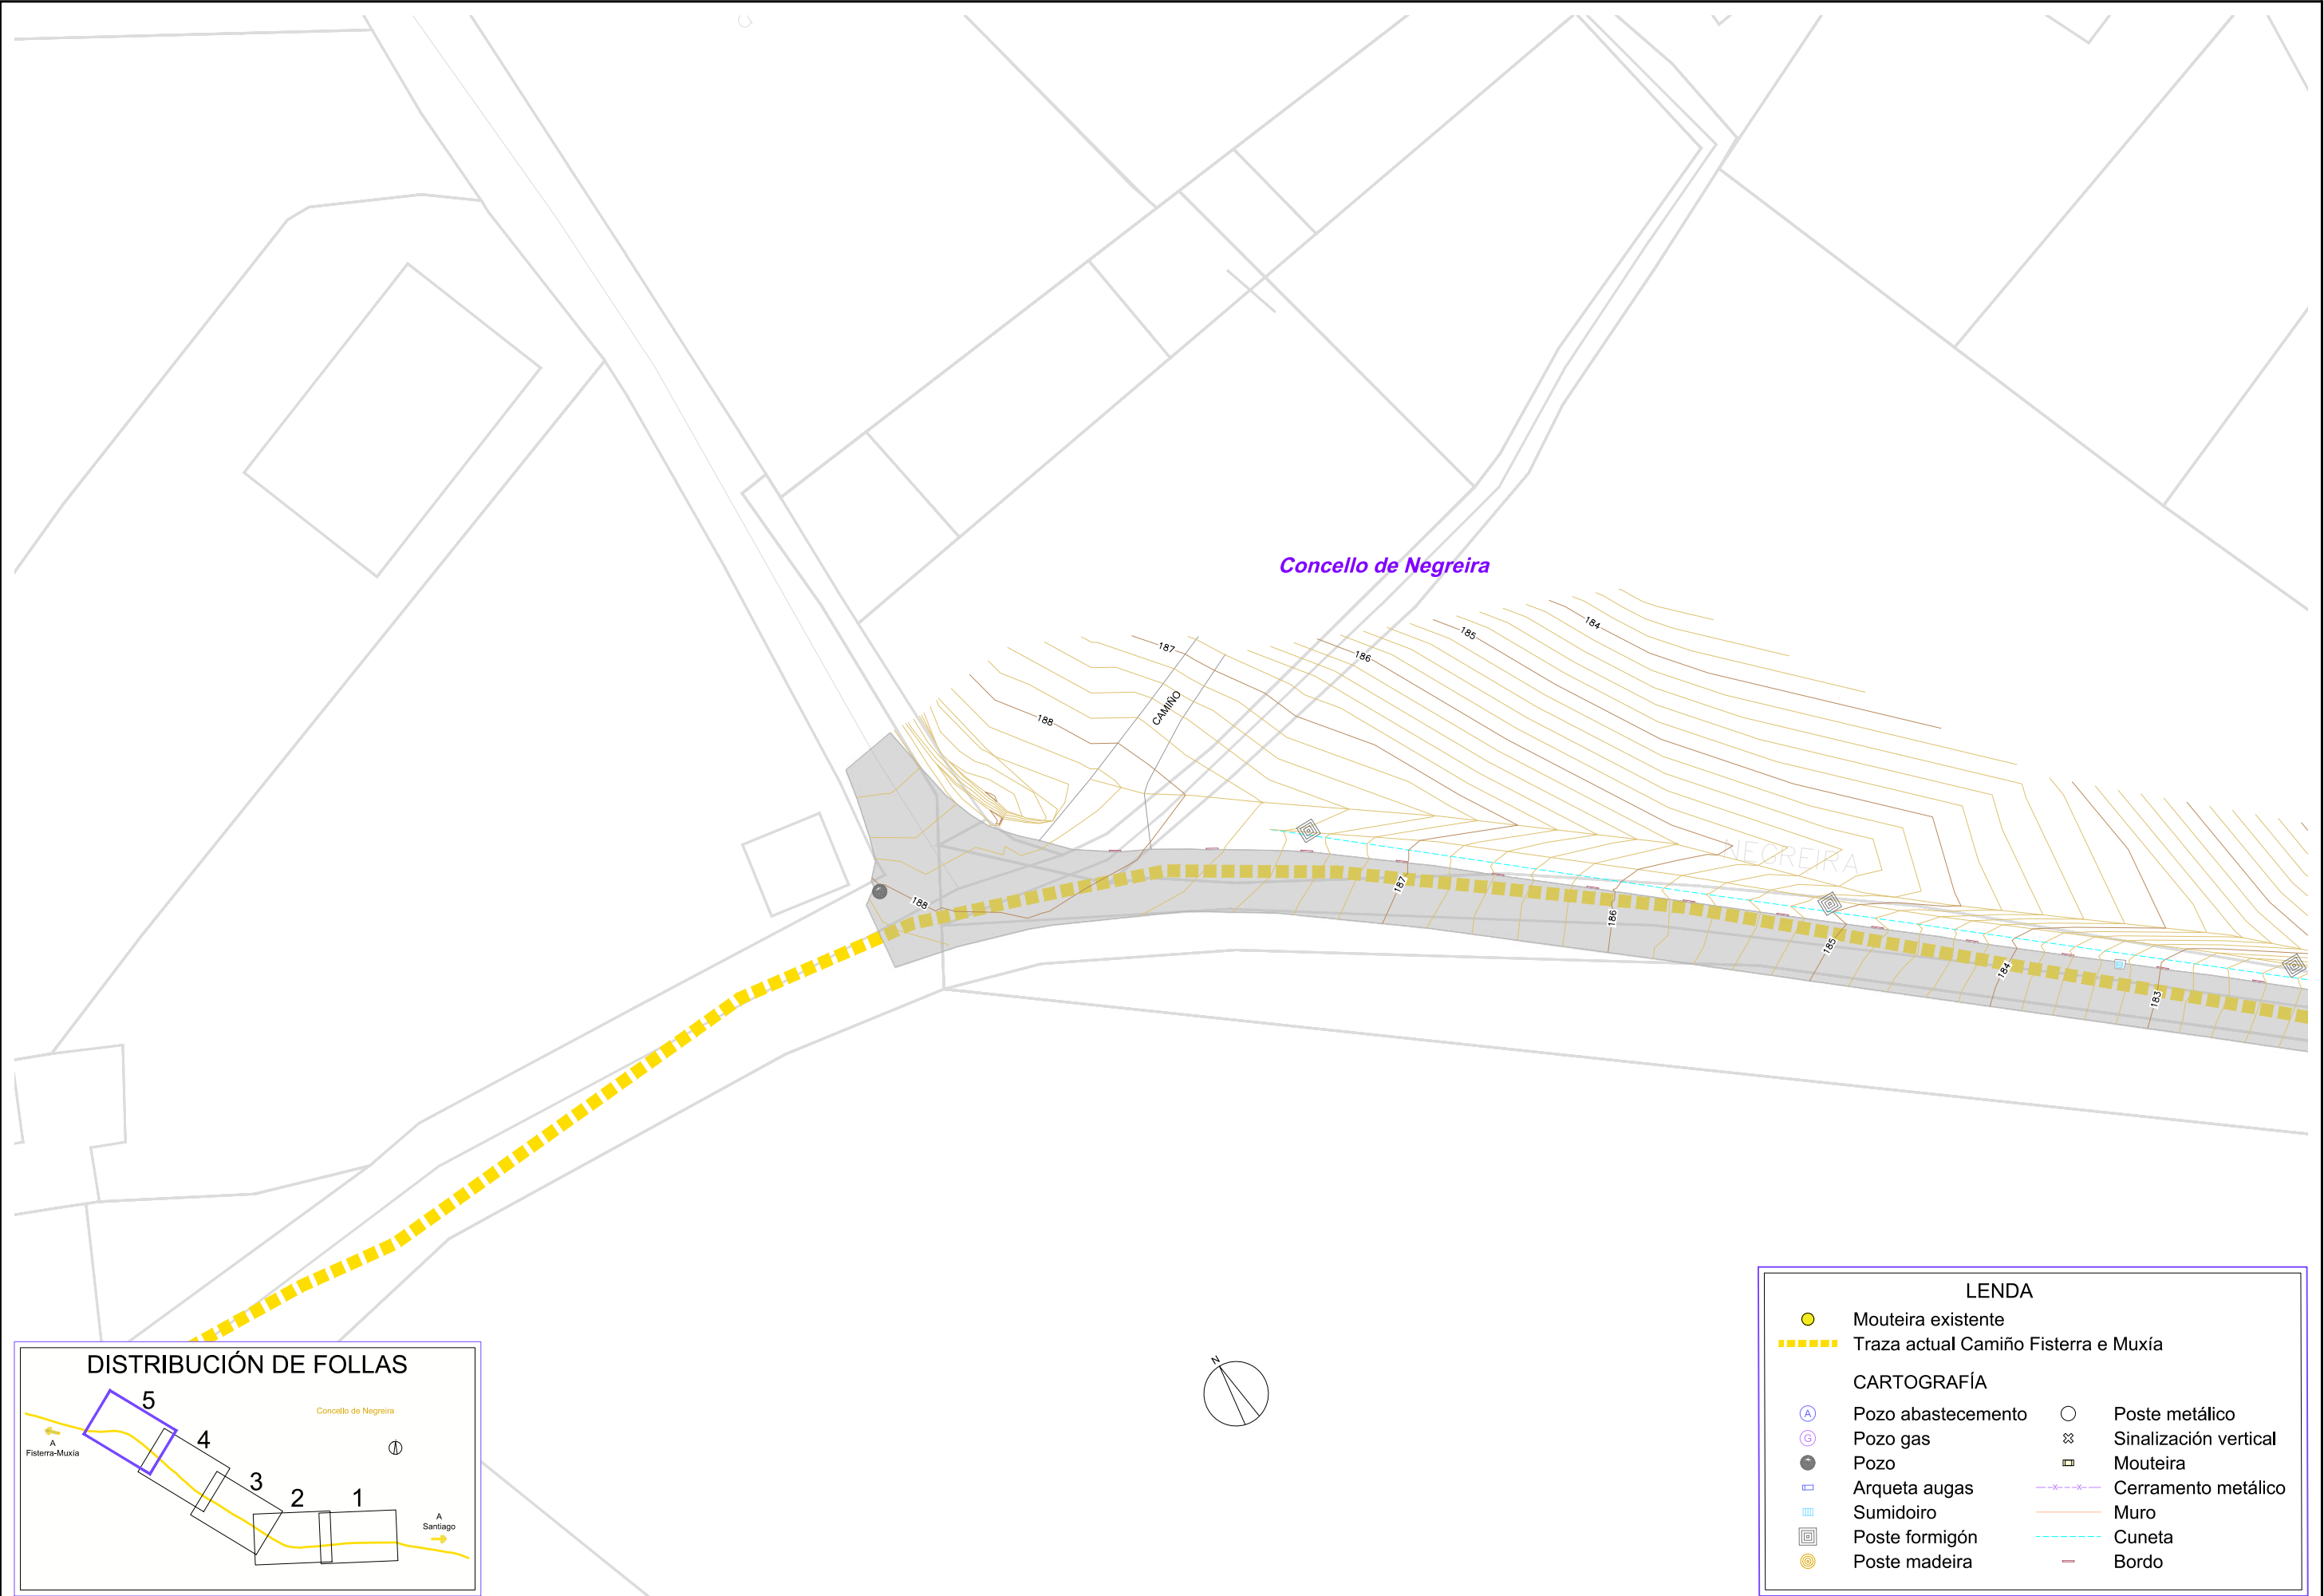


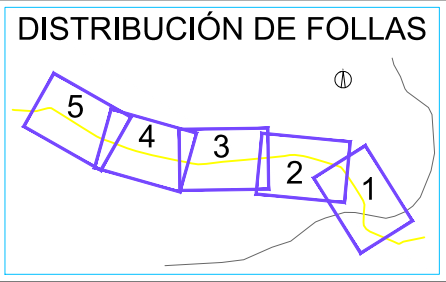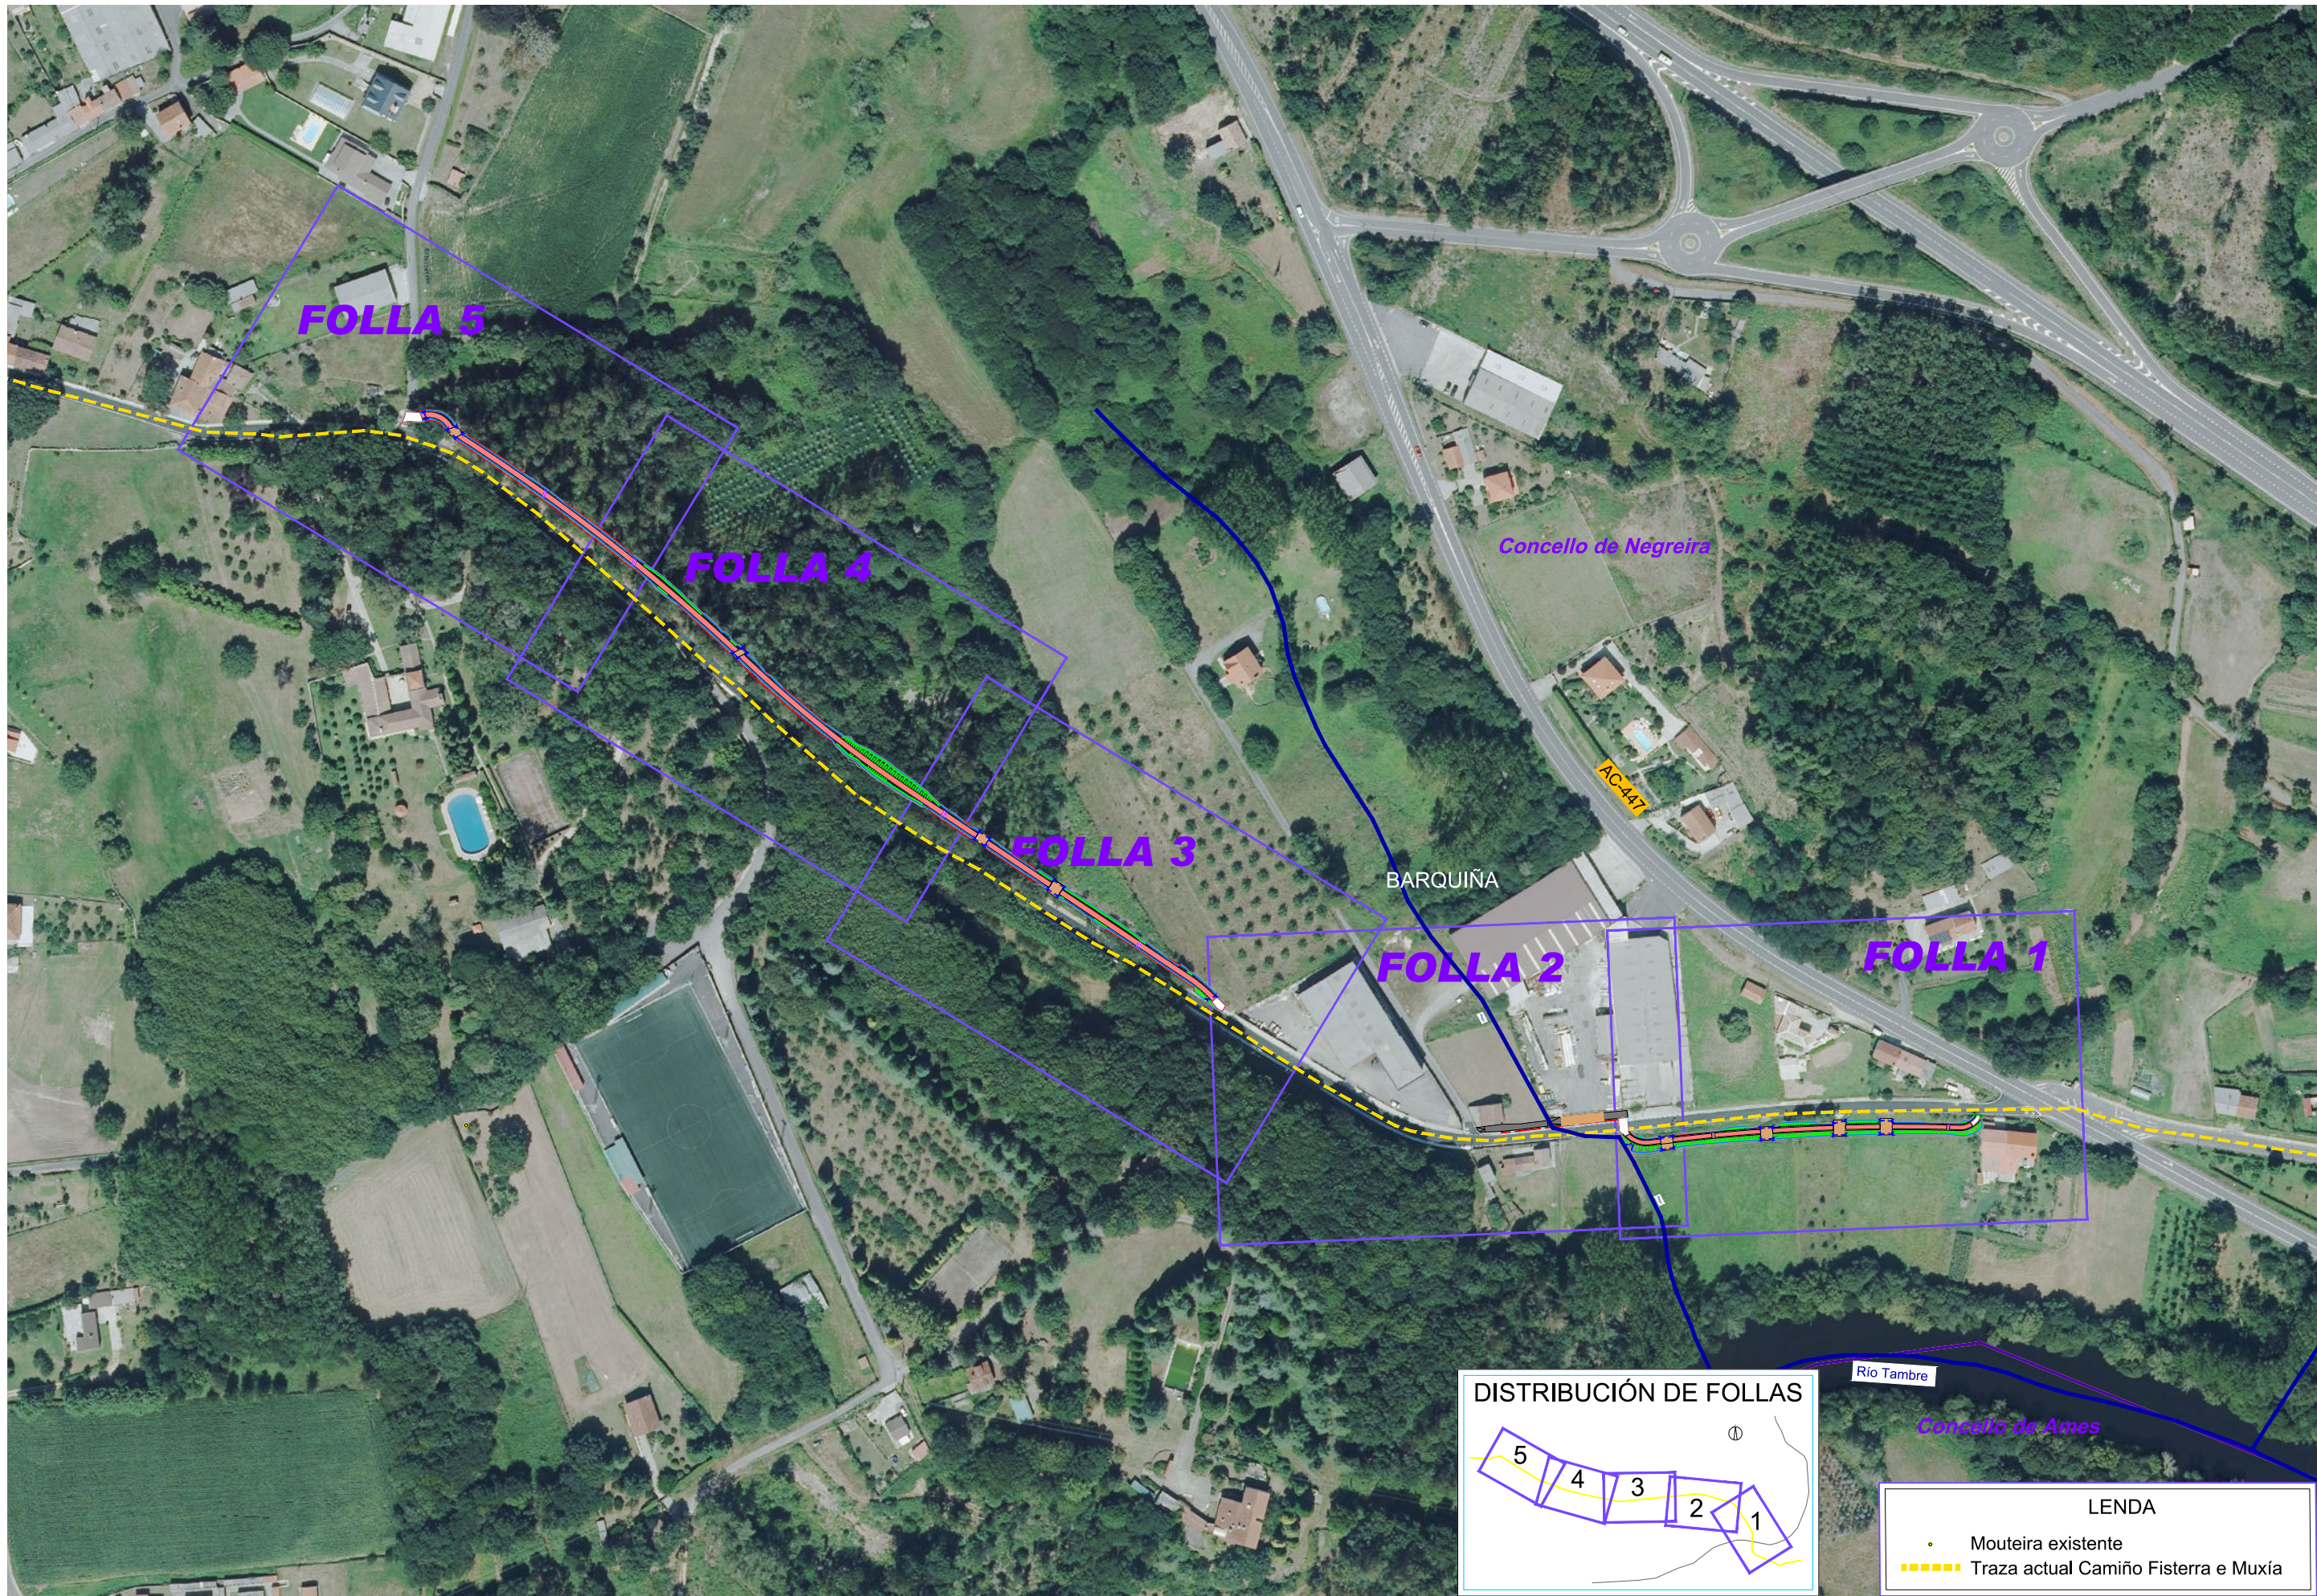

- LEND
- Mouteira existente
 - Traza actual Camiño Fisterra e Muxía

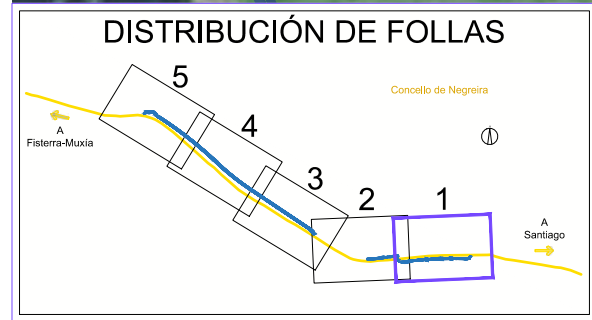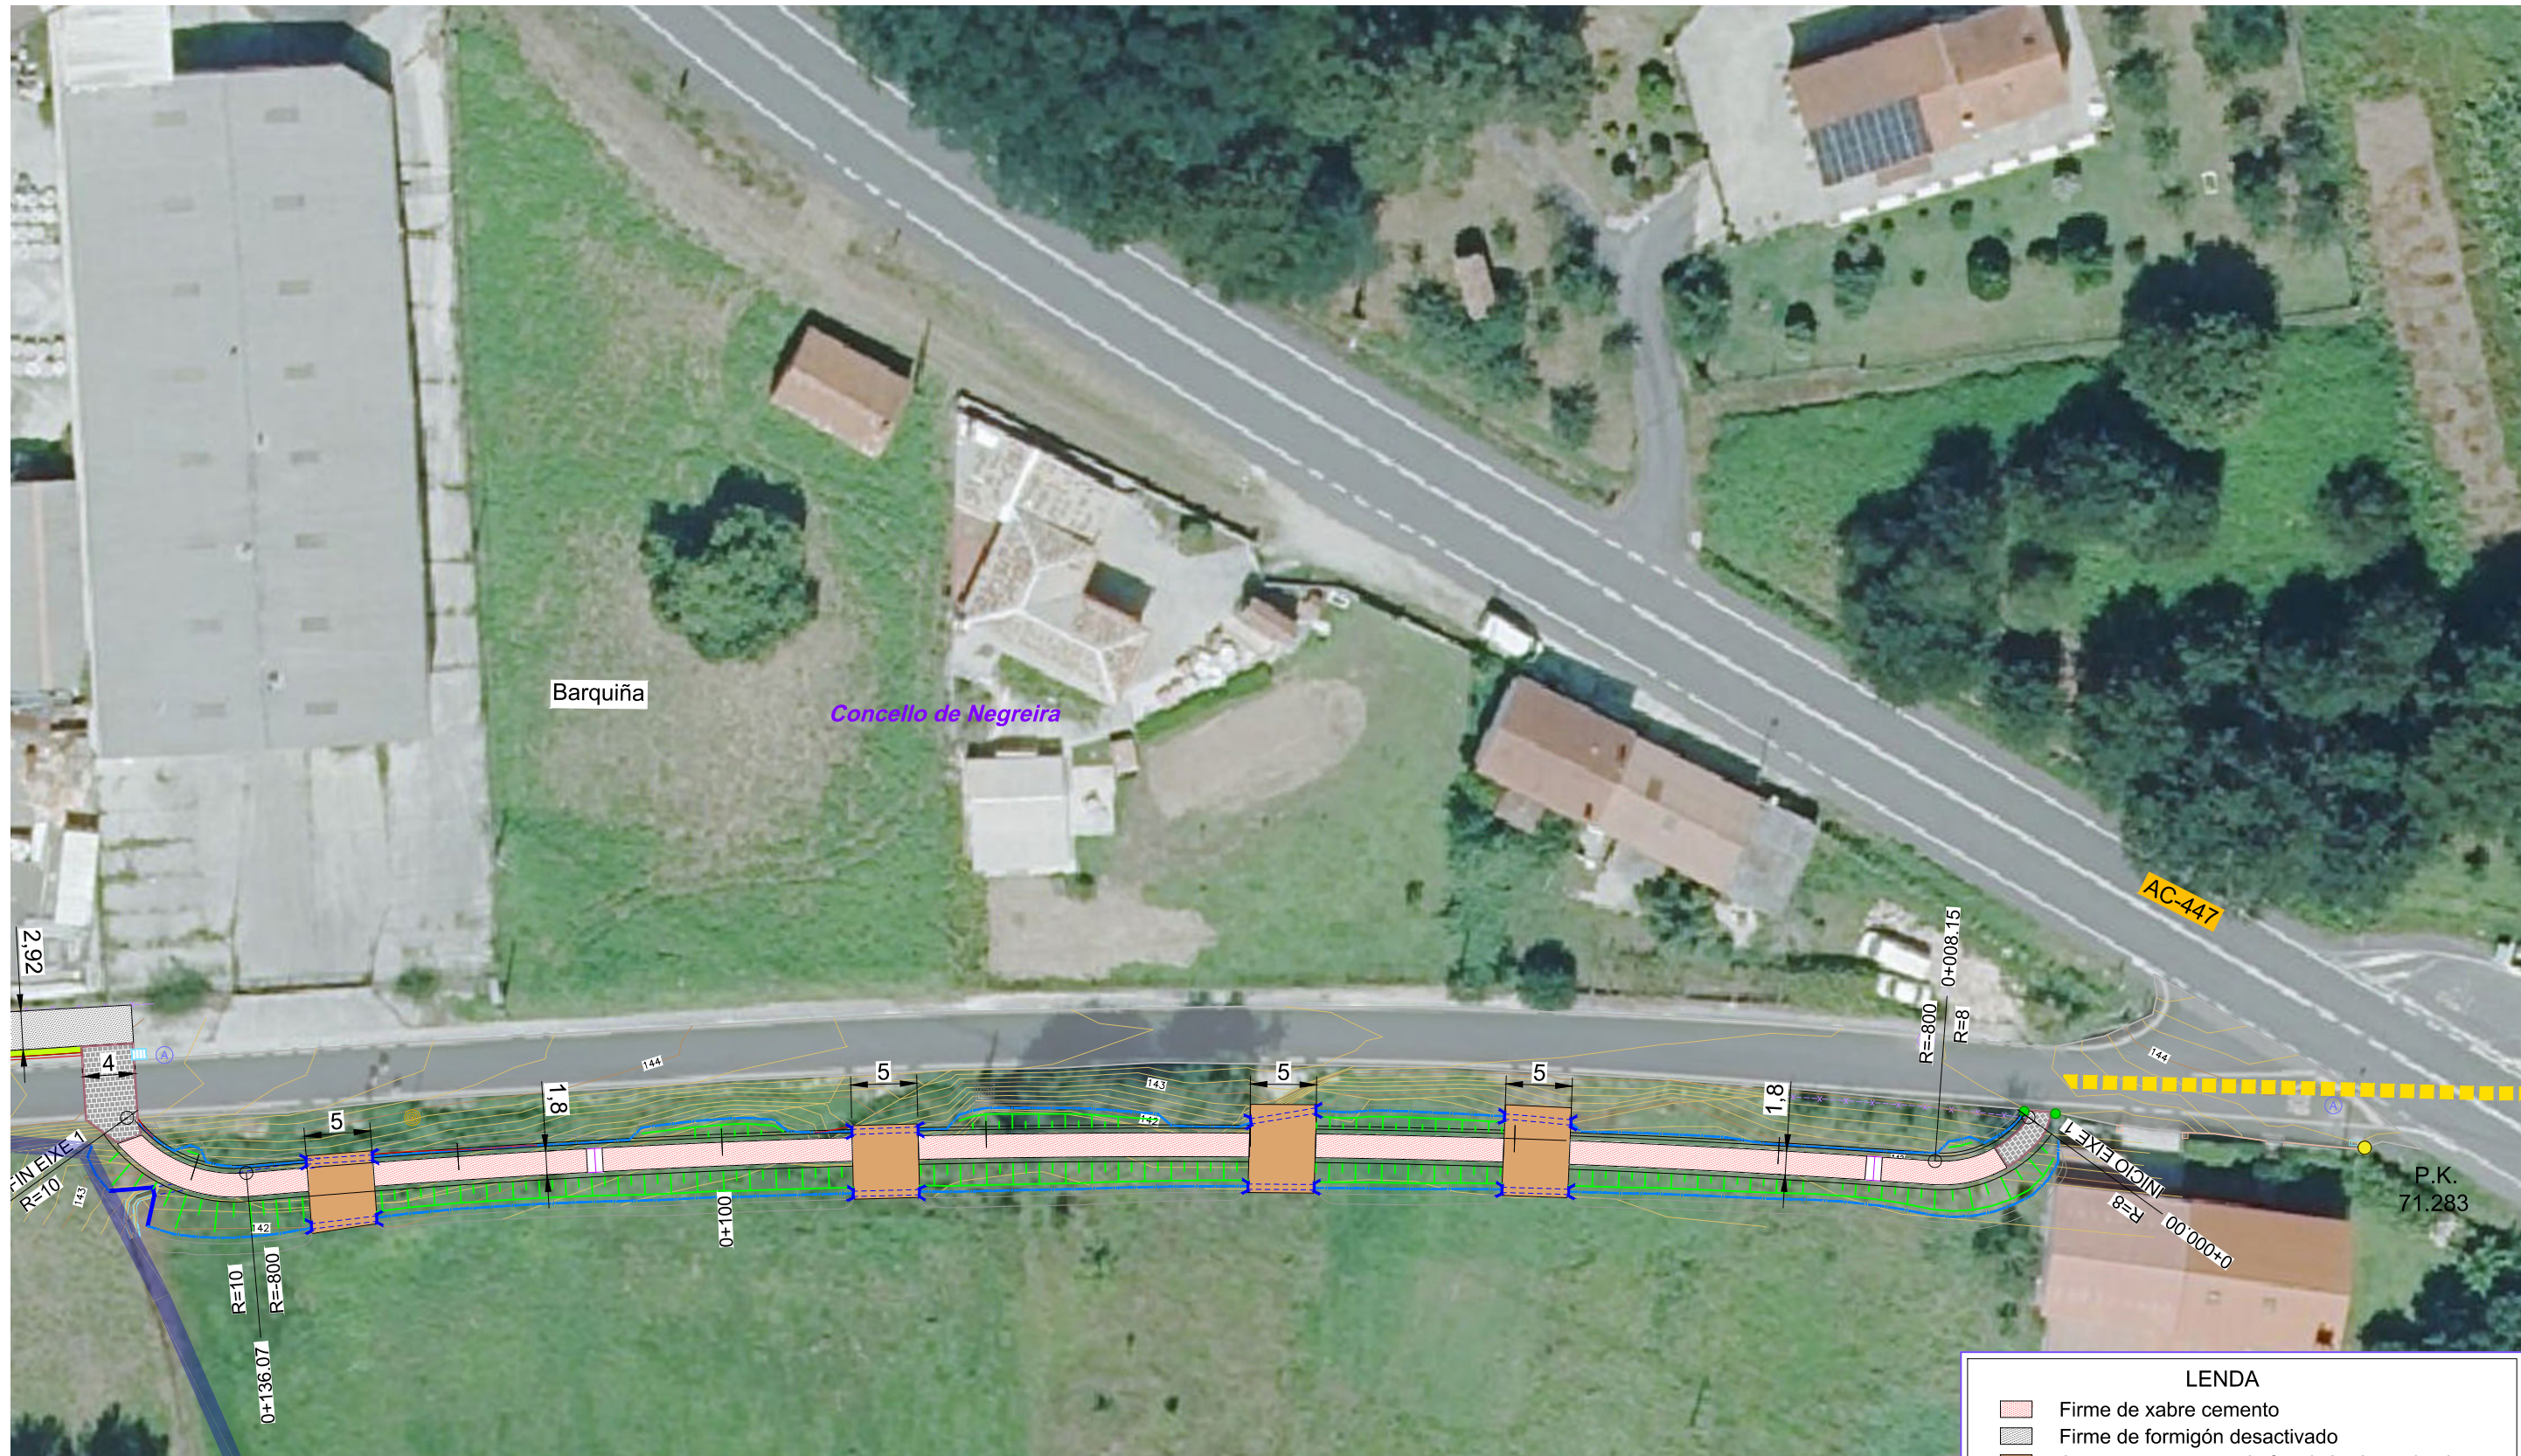


LEENDA	
	Firme de xabre cemento
	Firme de formigón desactivado
	Accesos a parcelas de formigón desactivado
	Pavimento de lastros e bordo
	Cuneta de terra
	Zona axardinada
	Bordo estético 22x15 cms
	Boqueiro e aletas
	Tubaxe
	Sumidoiro
	Mouteira existente
	Traza actual Camiño Fisterra e Muxía

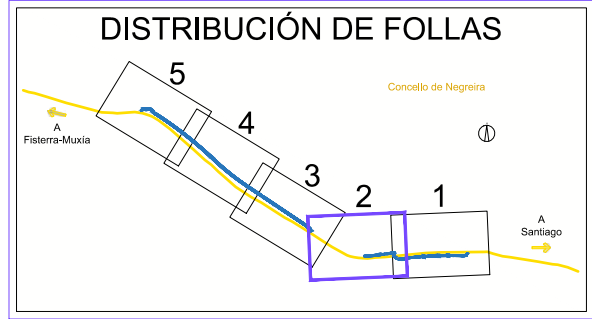
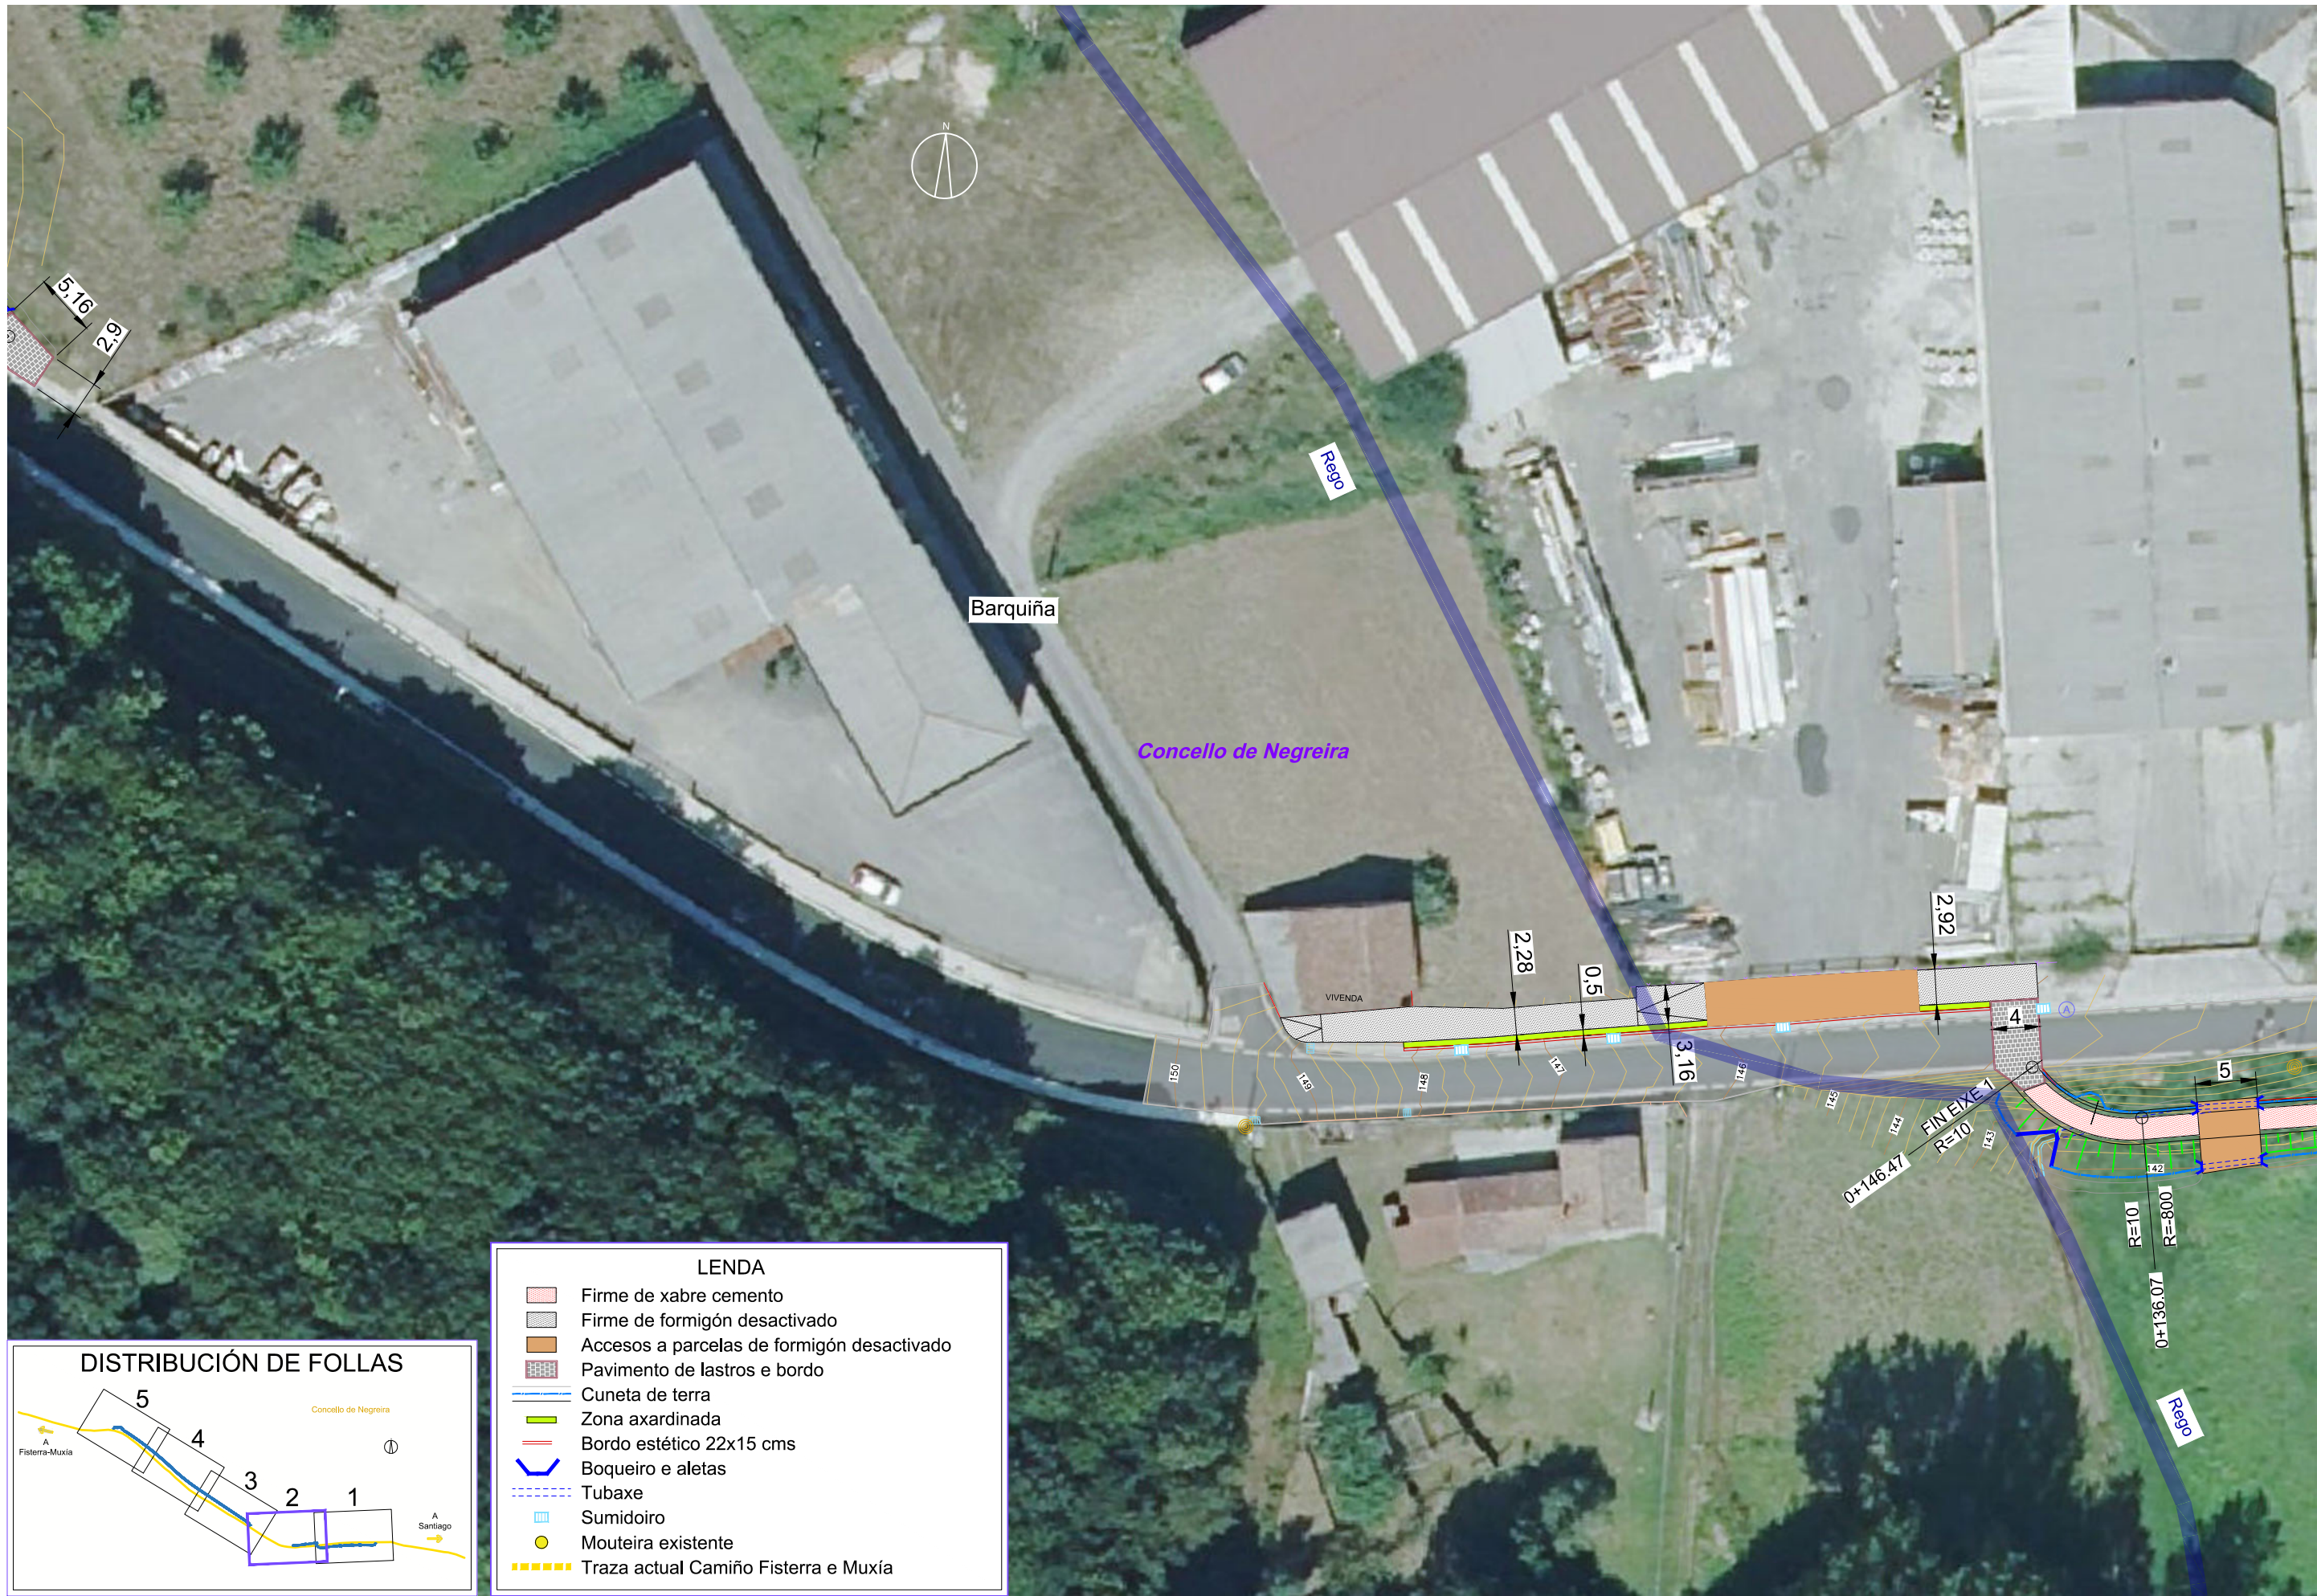


LEENDA	
	Firme de xabre cemento
	Firme de formigón desactivado
	Accesos a parcelas de formigón desactivado
	Pavimento de lastros e bordo
	Cuneta de terra
	Zona axardinada
	Bordo estético 22x15 cms
	Boqueiro e aletas
	Tubaxe
	Sumidoiro
	Mouteira existente
	Traza actual Camiño Fisterra e Muxía



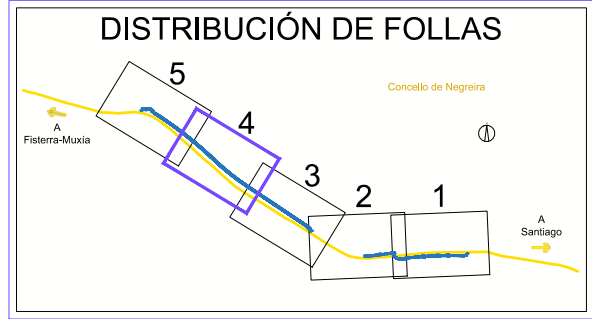


LEND	
	Firme de xabre cemento
	Firme de formigón desactivado
	Accesos a parcelas de formigón desactivado
	Pavimento de lastros e bordo
	Cuneta de terra
	Zona axardinada
	Bordo estético 22x15 cms
	Boqueiro e aletas
	Tubaxe
	Sumidoiro
	Mouteira existente
	Traza actual Camiño Fisterra e Muxía

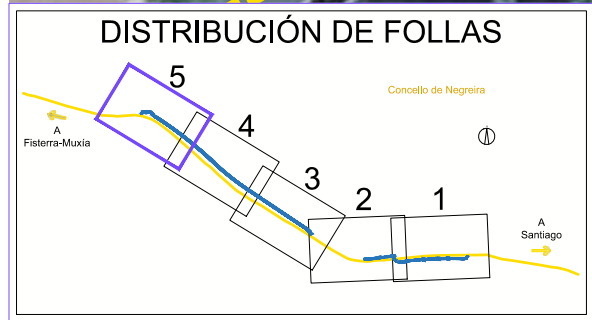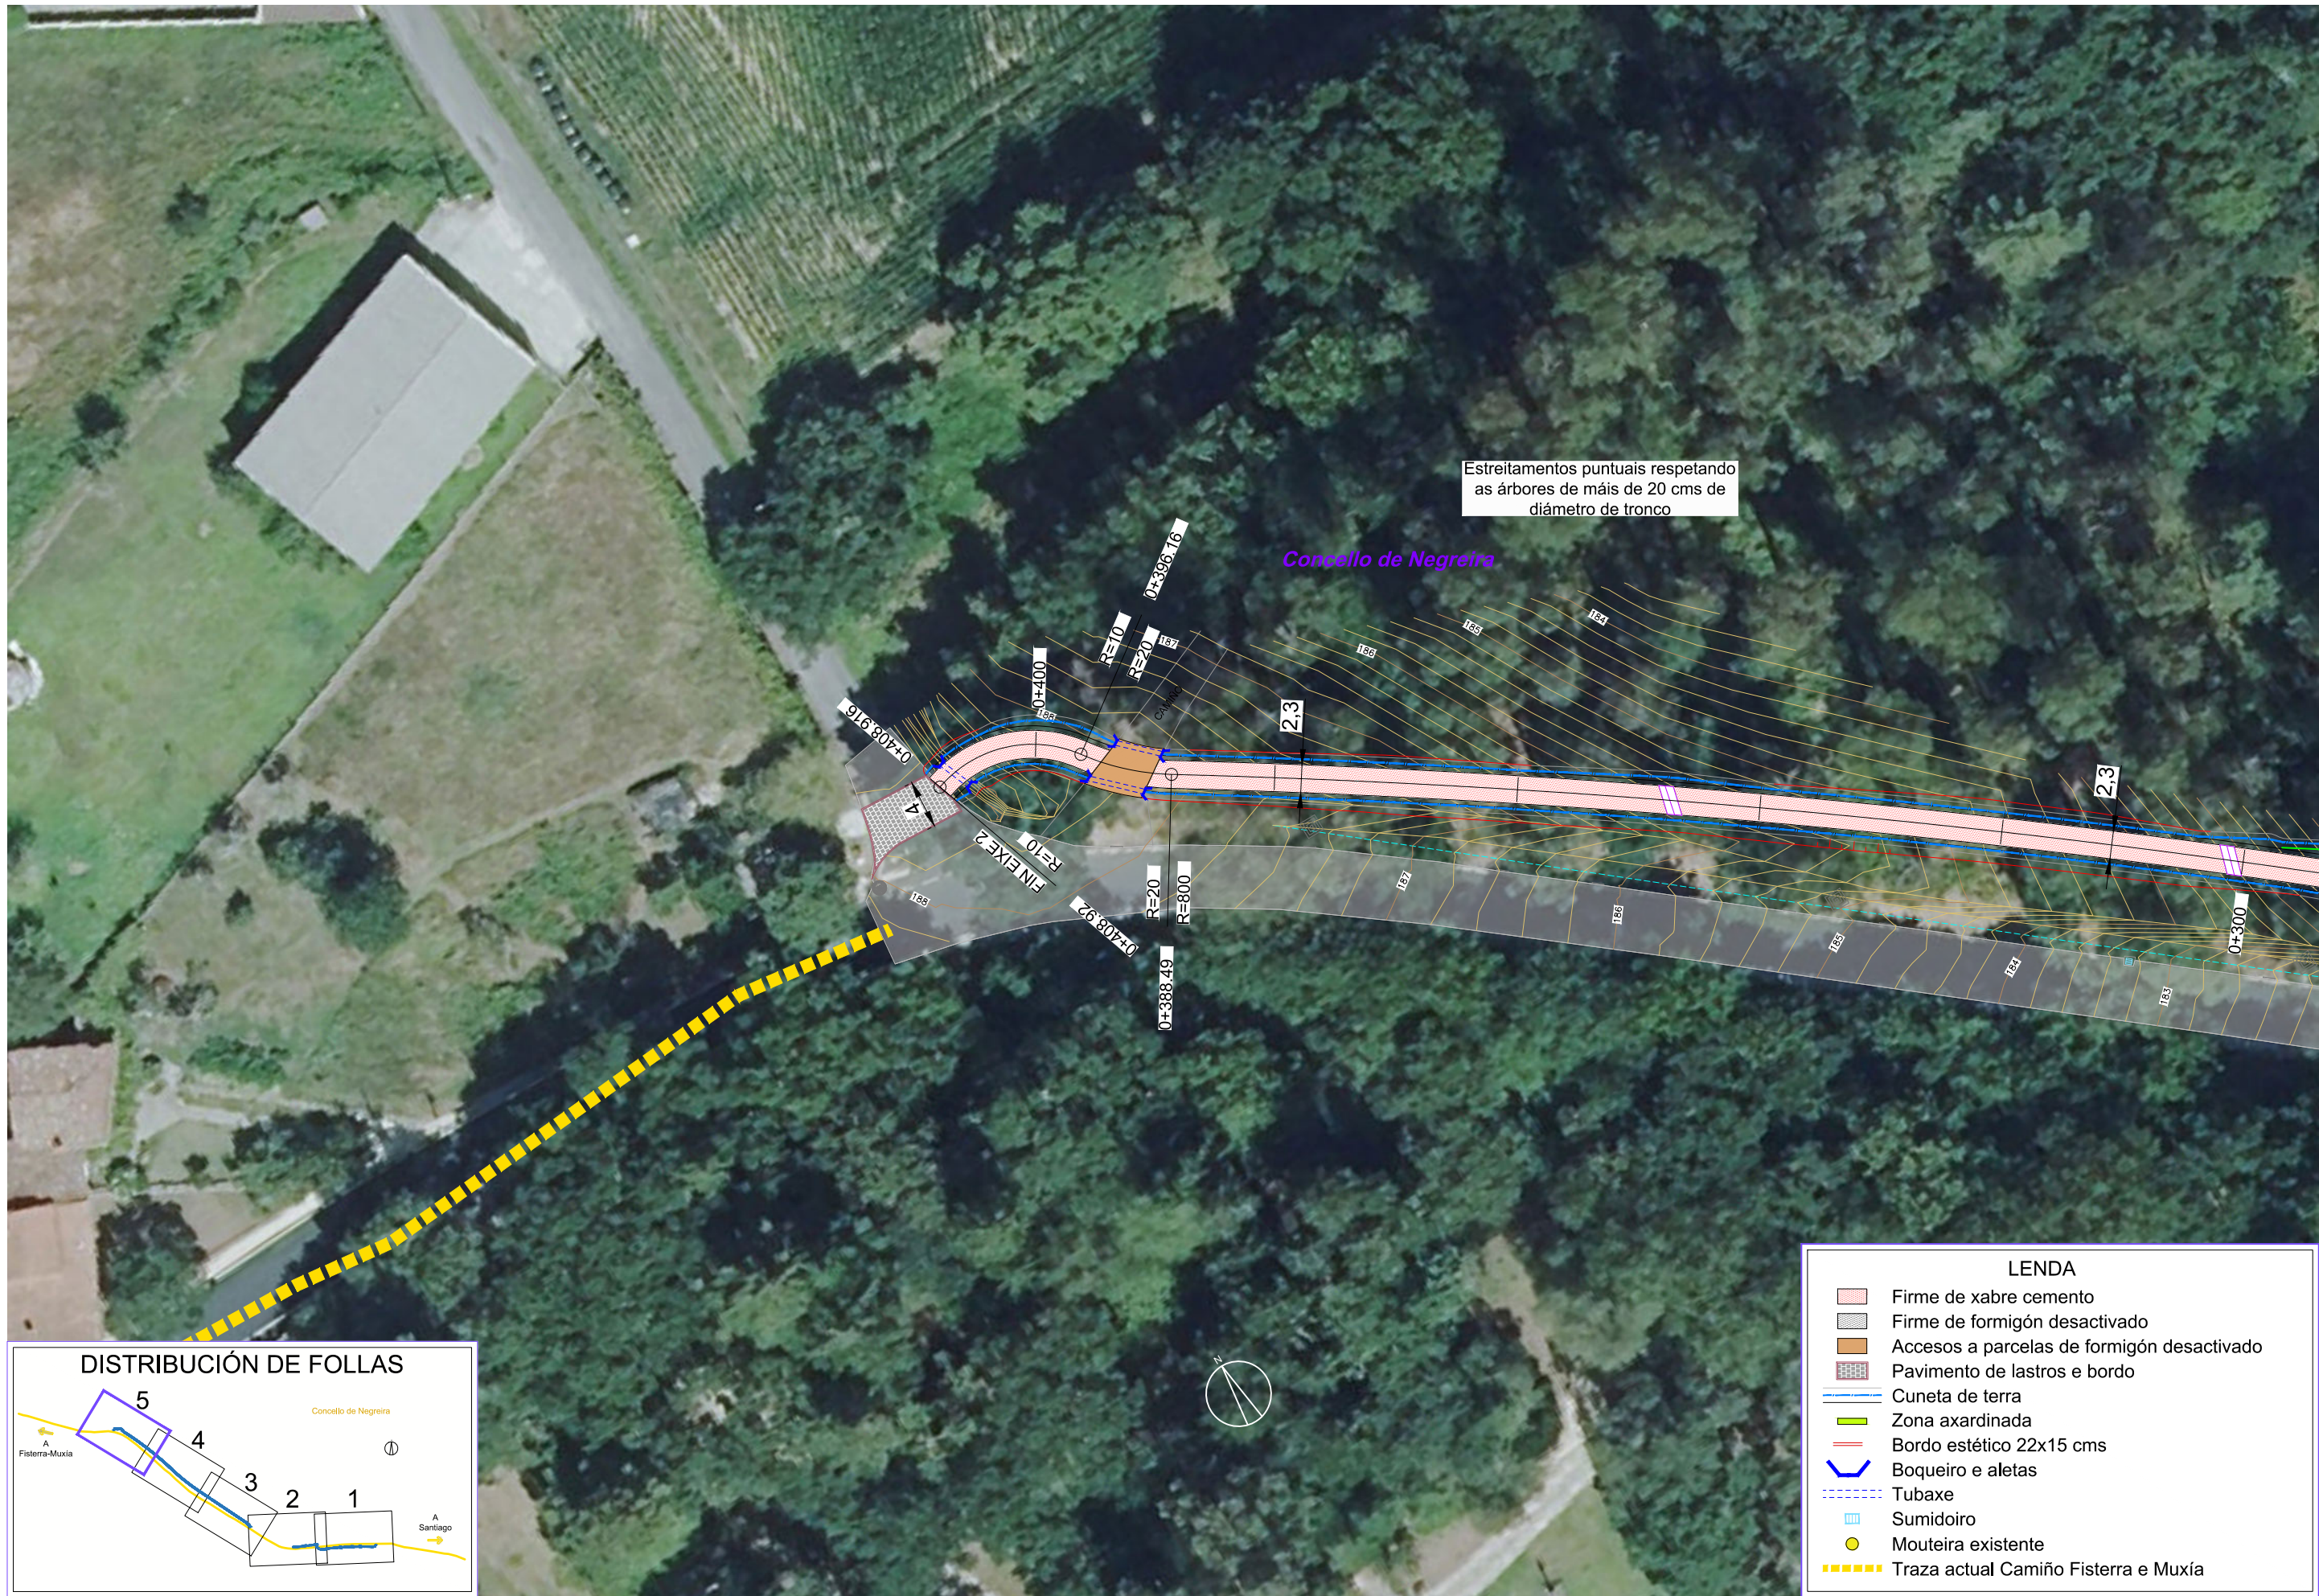


LEENDA	
	Firme de xabre cemento
	Firme de formigón desactivado
	Accesos a parcelas de formigón desactivado
	Pavimento de lastros e bordo
	Cuneta de terra
	Zona axardinada
	Bordo estético 22x15 cms
	Boqueiro e aletas
	Tubaxe
	Sumidoiro
	Mouteira existente
	Traza actual Camiño Fisterra e Muxía

O:\C2551312_ATG Senda FISTERRA\TECN\PLANOS\PLANOS\03-03-01_Negreira_Barquiña_Lonx_Ed02.dwg


PERFIL LONXITUDINAL. EIXE 1
H:1/2.000
V:1/400

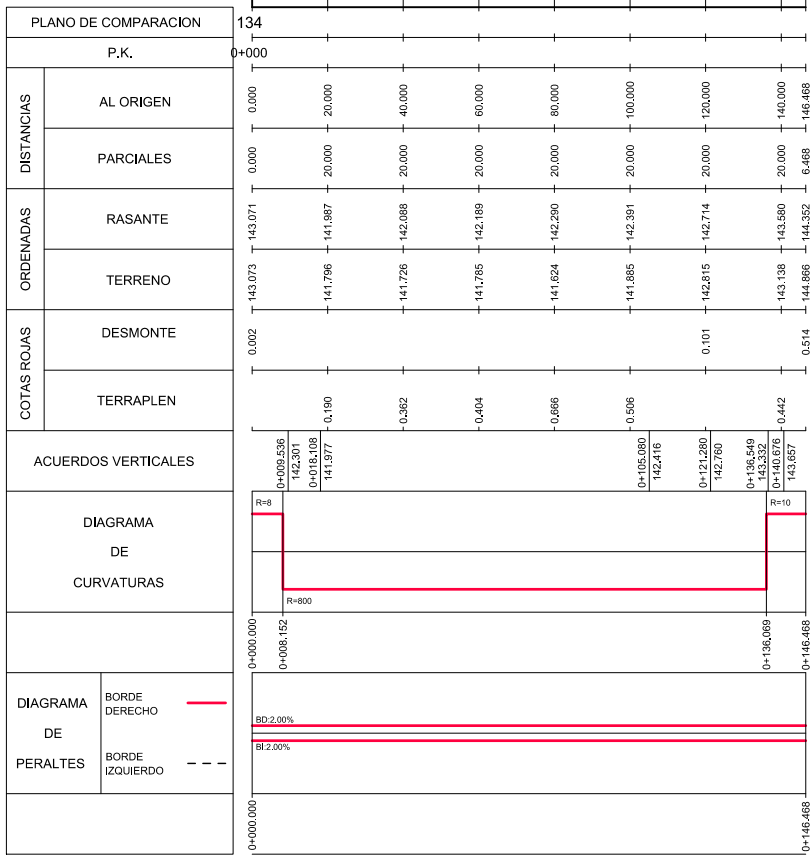

PERFIL LONXITUDINAL. EIXE 2
H:1/2.000
V:1/400

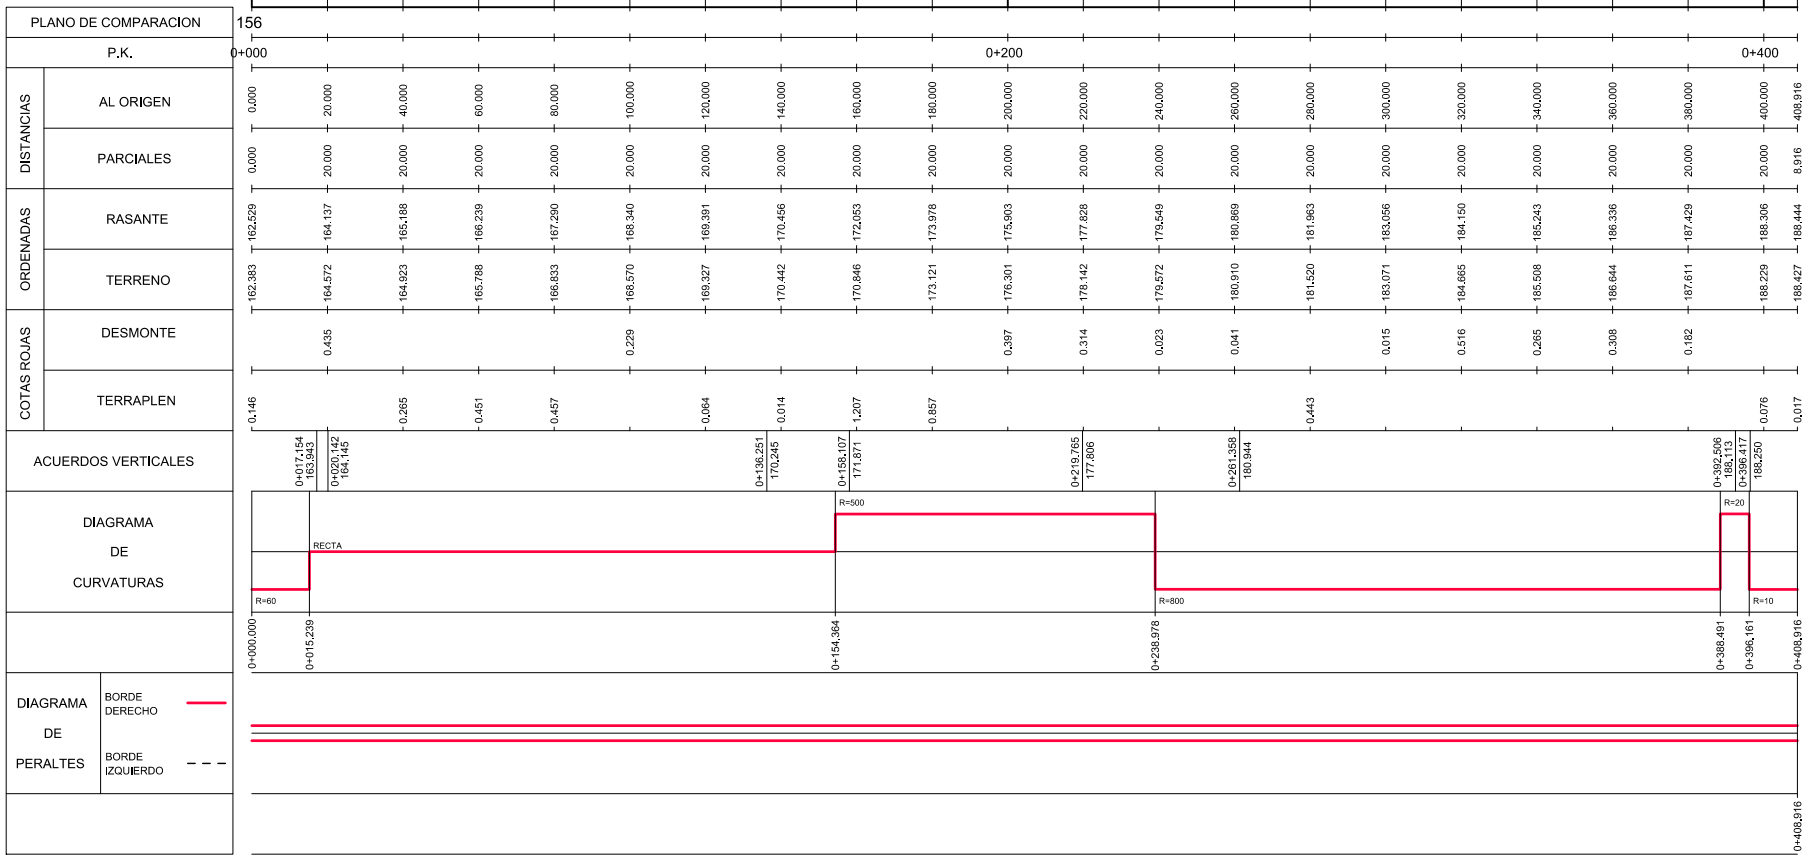

O:\C2551312_1\ATG Sándas FISALUX\TECNOP\PLANOS\Plano03-03.02_Negreira_Barquiña_Tranv_Er02.dwg

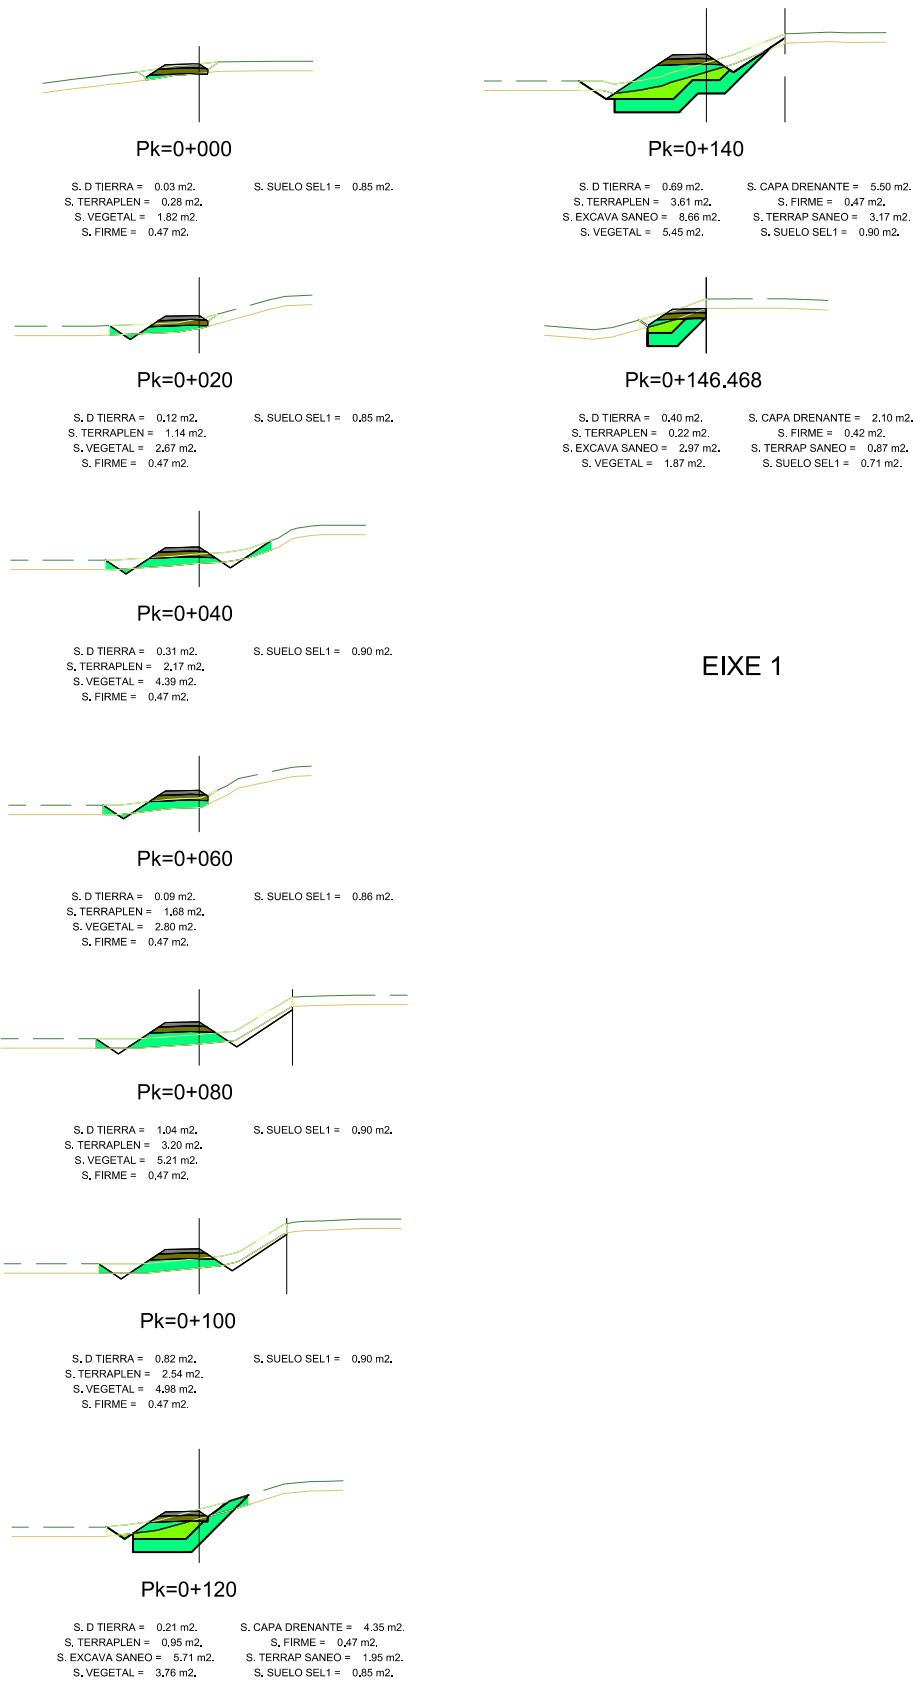


EIXE 1

O:\C2551312_1\ATG Sandoa FISLUXITECNOPLANOS\Planos\03-43.02_Negreira_Barquiña_Tranv_Er02.dwg



Pk=0+000

S. D TIERRA = 0.90 m2.
S. TERRAPLEN = 0.59 m2.
S. FIRME = 0.59 m2.
S. SUELO SEL1 = 1.04 m2.

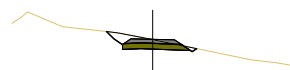

Pk=0+140

S. D TIERRA = 2.03 m2.
S. FIRME = 0.59 m2.
S. SUELO SEL1 = 1.01 m2.




Pk=0+280

S. D TIERRA = 0.52 m2.
S. TERRAPLEN = 0.04 m2.
S. FIRME = 0.59 m2.
S. SUELO SEL1 = 1.06 m2.




Pk=0+408.916

S. D TIERRA = 1.91 m2.
S. FIRME = 0.59 m2.
S. SUELO SEL1 = 0.99 m2.

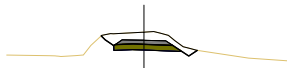

Pk=0+020

S. D TIERRA = 3.50 m2.
S. FIRME = 0.59 m2.
S. SUELO SEL1 = 1.01 m2.

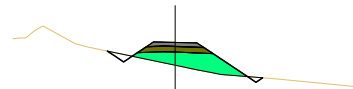


Pk=0+160

S. D TIERRA = 0.36 m2.
S. TERRAPLEN = 3.69 m2.
S. FIRME = 0.59 m2.
S. SUELO SEL1 = 1.06 m2.




Pk=0+300

S. D TIERRA = 2.14 m2.
S. FIRME = 0.59 m2.
S. SUELO SEL1 = 1.01 m2.

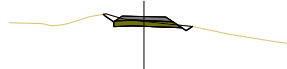


Pk=0+040

S. D TIERRA = 1.13 m2.
S. FIRME = 0.59 m2.
S. SUELO SEL1 = 1.01 m2.

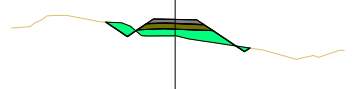


Pk=0+180

S. D TIERRA = 0.62 m2.
S. TERRAPLEN = 2.07 m2.
S. FIRME = 0.59 m2.
S. SUELO SEL1 = 1.06 m2.

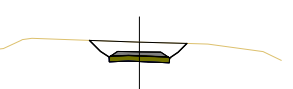


Pk=0+320

S. D TIERRA = 4.21 m2.
S. FIRME = 0.59 m2.
S. SUELO SEL1 = 0.96 m2.

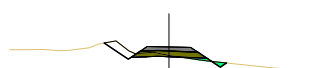

Pk=0+060

S. D TIERRA = 1.02 m2.
S. TERRAPLEN = 0.12 m2.
S. FIRME = 0.59 m2.
S. SUELO SEL1 = 1.06 m2.

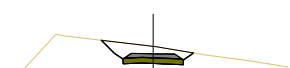


Pk=0+200

S. D TIERRA = 3.55 m2.
S. FIRME = 0.59 m2.
S. SUELO SEL1 = 0.95 m2.




Pk=0+340

S. D TIERRA = 3.11 m2.
S. FIRME = 0.59 m2.
S. SUELO SEL1 = 0.96 m2.

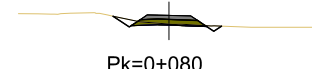

Pk=0+080

S. D TIERRA = 0.73 m2.
S. FIRME = 0.59 m2.
S. SUELO SEL1 = 1.06 m2.

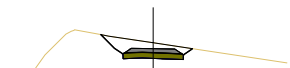

Pk=0+220

S. D TIERRA = 3.31 m2.
S. FIRME = 0.59 m2.
S. SUELO SEL1 = 0.95 m2.



Pk=0+360

S. D TIERRA = 3.28 m2.
S. FIRME = 0.59 m2.
S. SUELO SEL1 = 0.96 m2.




Pk=0+100

S. D TIERRA = 2.86 m2.
S. FIRME = 0.59 m2.
S. SUELO SEL1 = 0.95 m2.



Pk=0+240

S. D TIERRA = 2.52 m2.
S. FIRME = 0.59 m2.
S. SUELO SEL1 = 1.01 m2.

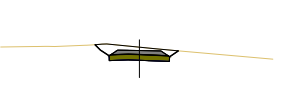


Pk=0+380

S. D TIERRA = 2.60 m2.
S. FIRME = 0.59 m2.
S. SUELO SEL1 = 0.96 m2.




Pk=0+120

S. D TIERRA = 1.92 m2.
S. FIRME = 0.59 m2.
S. SUELO SEL1 = 1.01 m2.

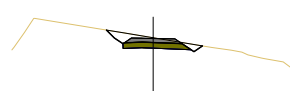

Pk=0+260


S. D TIERRA = 2.36 m2.
S. FIRME = 0.59 m2.
S. SUELO SEL1 = 1.01 m2.

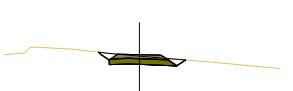

Pk=0+400

S. D TIERRA = 1.76 m2.
S. FIRME = 0.59 m2.
S. SUELO SEL1 = 1.01 m2.


EIXE 2

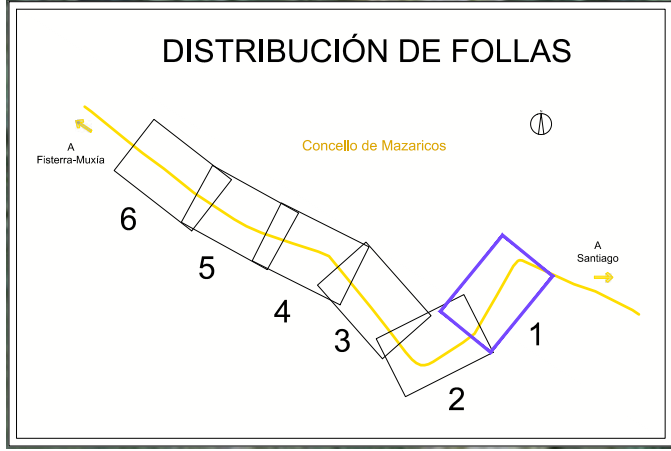

LEND


- Mouteira existente
- Traza actual Camiño Fisterra e Muxía

0:\C2561312_ATG\Banda FIS\UX\TECN\PLANS\04-01_Mazaricos_Corzon_EA_Orto_Ed01.dwg

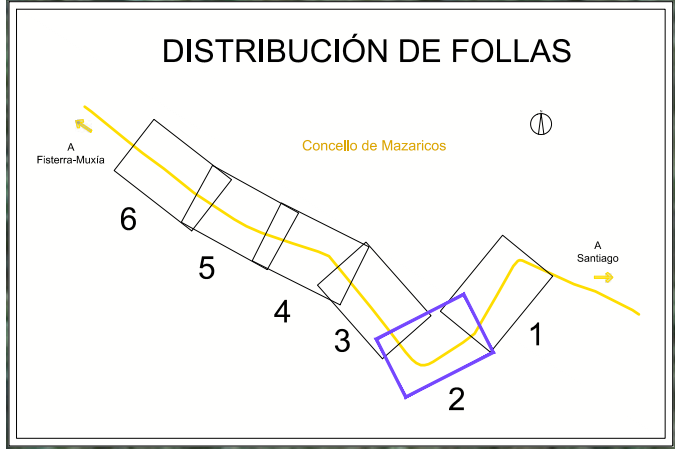


LEND

- Mouteira existente
- Traza actual Camiño Fisterra e Muxía

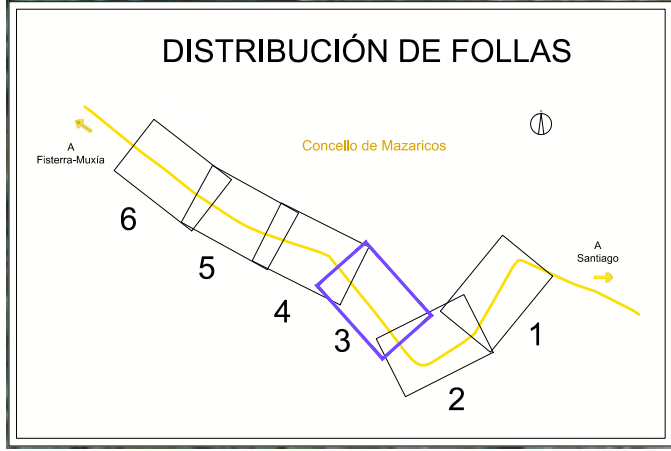


LENDAS	
	Mouteira existente
	Traza actual Camiño Fisterra e Muxía

0:\C2651312_ATG\Banda FIS\UX\TECN\PLANS\04-01_Mazaricos_Corzon_EA_Cho_Ed01.dwg

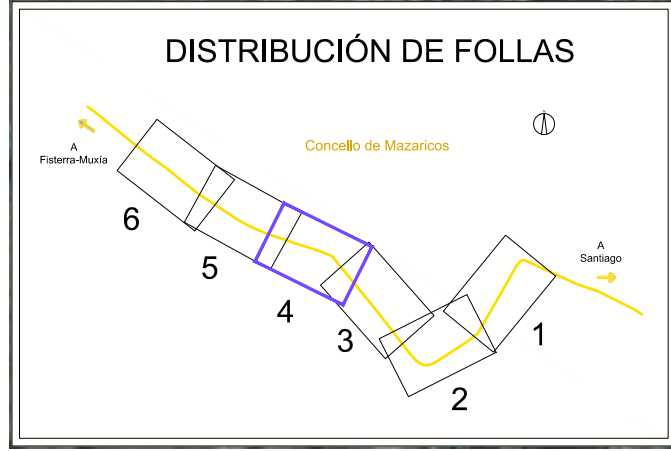


LENDAS	
	Mouteira existente
	Traza actual Camiño Fisterra e Muxía

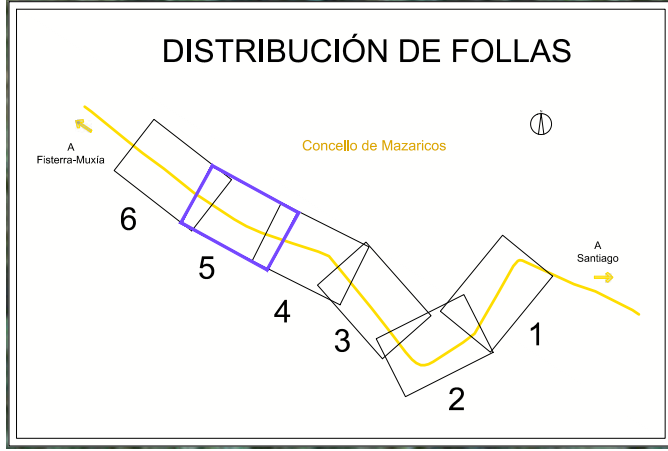

LEND



- Mouteira existente
- Traza actual Camiño Fisterra e Muxía

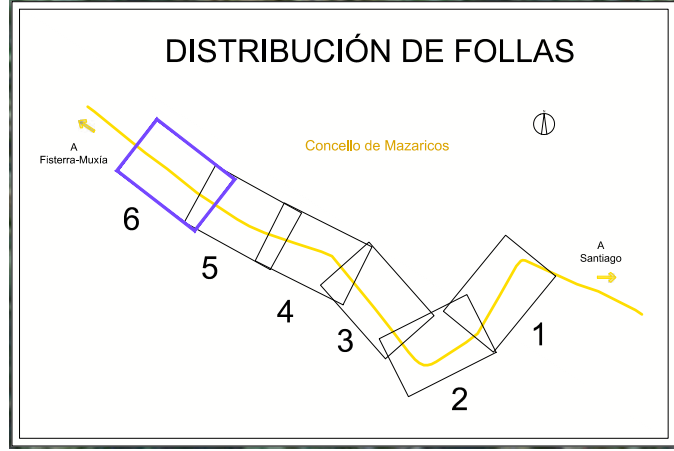

LEND


- Mouteira existente
- Traza actual Camiño Fisterra e Muxía

C:\C2551312_ATG\Banda FISIMUX\TECN\PLANS\04-01_Mazaricos_Corzon_EA_Ortho_Ed01.dwg

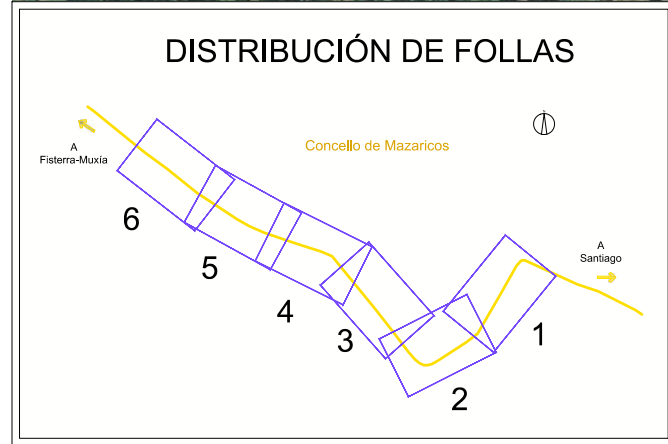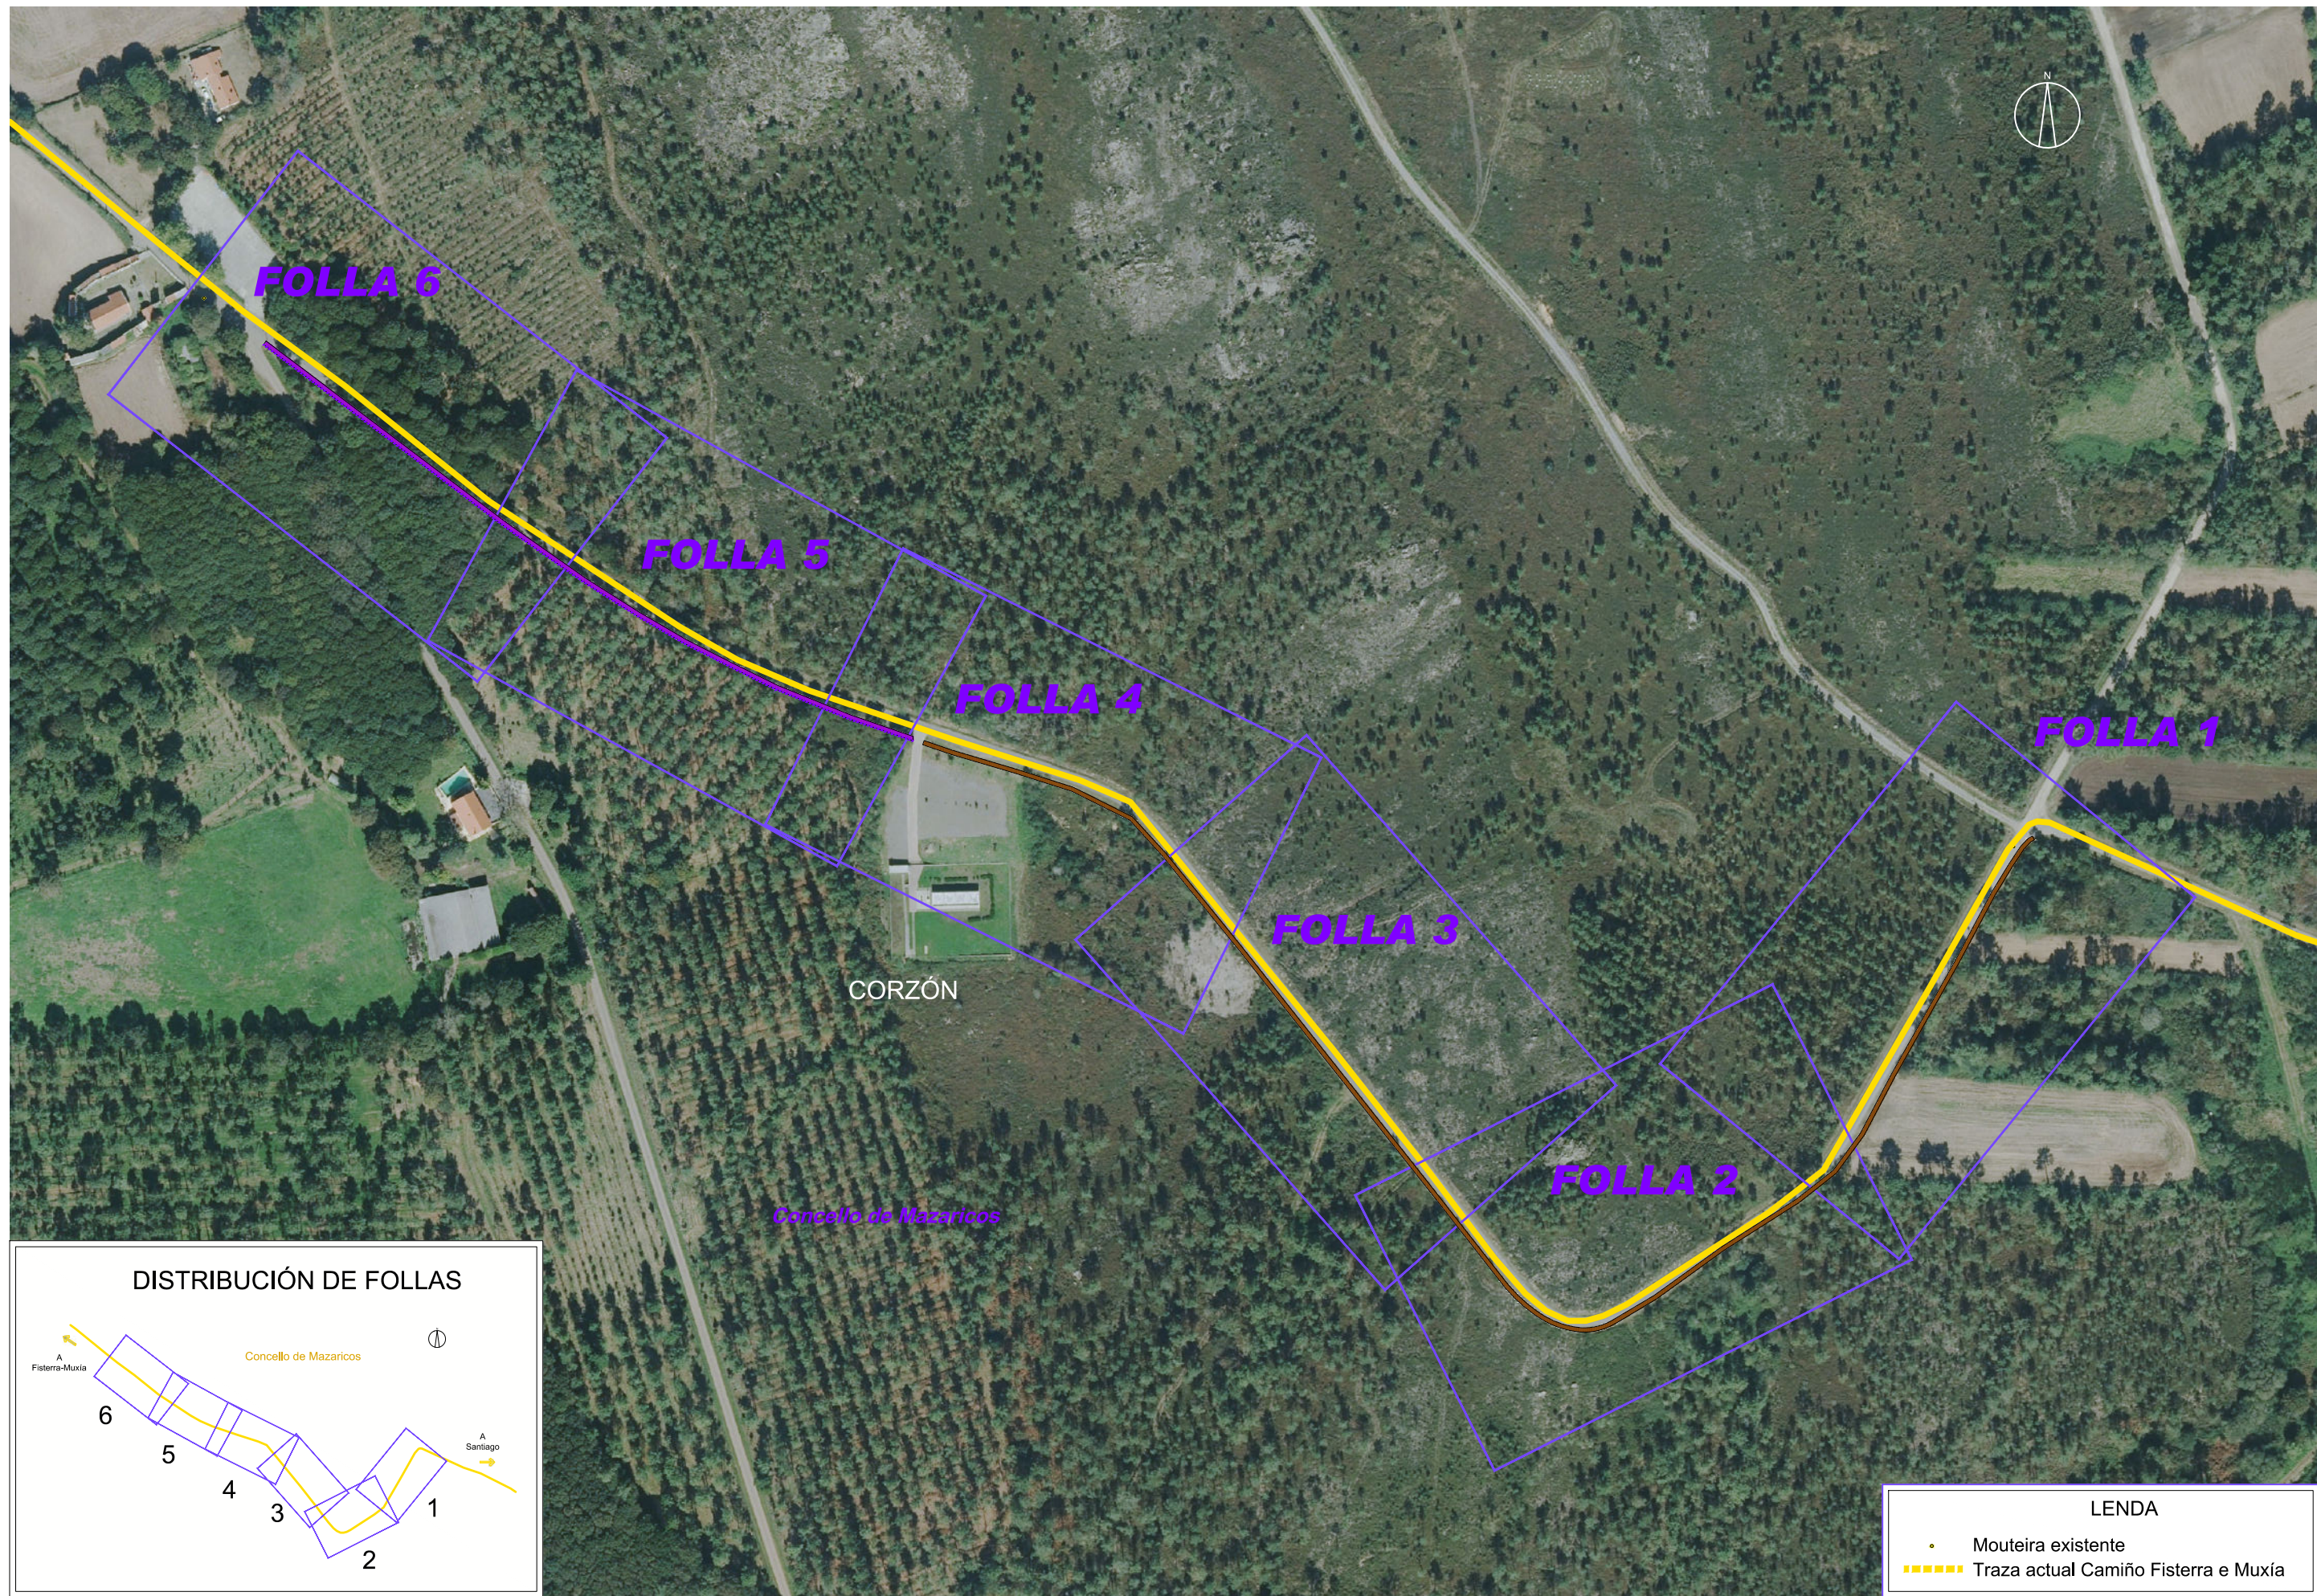

LENDAS	
•	Mouteira existente
---	Traza actual Camiño Fisterra e Muxía


C:\2551312_ATG Senda FISTERRA\TECNIC\PLANOS\PLANOS\04-02-01_Mazaricos_Corzón_Plano Conxunto_P Xeral_E001.dwg

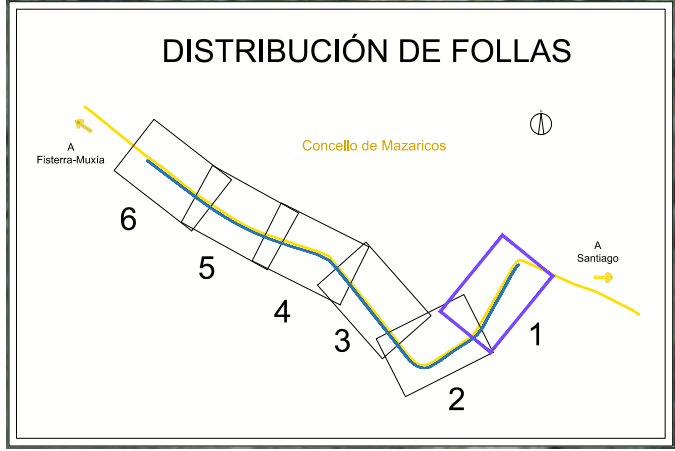

LEND	
	Acondicionamento de explanada e firme de xabre cemento
	Rasanteo e firme de xabre cemento
	Varanda
	Mouteira existente
	Traza actual Camiño Fisterra e Muxía



DISTRIBUCIÓN DE FOLLAS

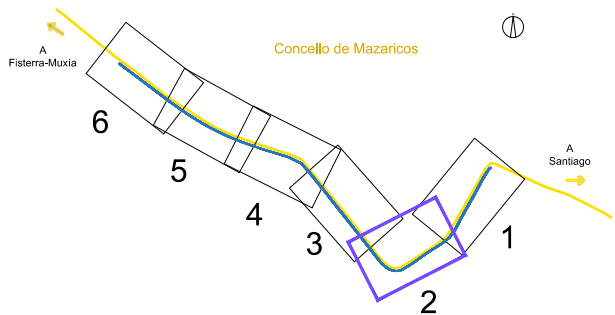

LEENDA


- Acondicionamento de explanada e firme de xabre cemento
- Rasanteo e firme de xabre cemento
- Varanda
- Mouteira existente
- Traza actual Camiño Fisterra e Muxía



Concello de Mazaricos



DISTRIBUCIÓN DE FOLLAS

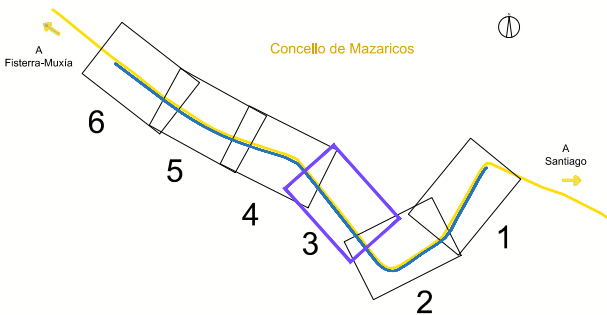

LENDA


Acondicionamento de explanada e firme de xabre cemento

Rasanteo e firme de xabre cemento

C:\C2651312_ATG Sendas FISLUX\TECNIC\PLANS\04-02-02_Mazaricos_Corzon_E101.dwg




DISTRIBUCIÓN DE FOLLAS

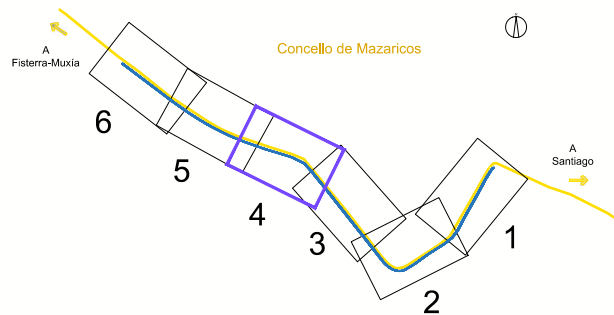


LEENDA



- Acondicionamento de explanada e firme de xabre cemento
- Rasanteo e firme de xabre cemento
- Varanda
- Mouteira existente
- Traza actual Camiño Fisterra e Muxía

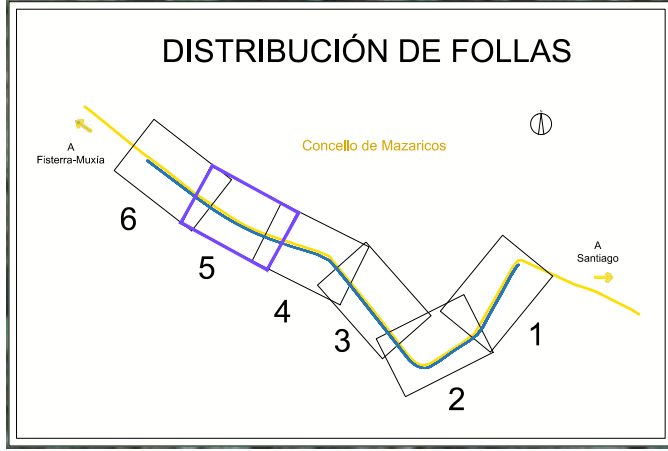


LEENDA	
	Acondicionamento de explanada e firme de xabre cemento
	Rasanteo e firme de xabre cemento
	Varanda
	Mouteira existente
	Traza actual Camiño Fisterra e Muxía

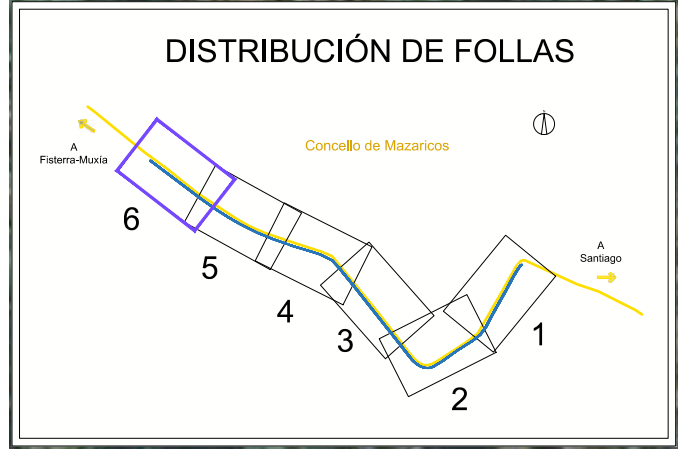



LEENDA	
	Acondicionamento de explanada e firme de xabre cemento
	Rasanteo e firme de xabre cemento
	Varanda
	Mouteira existente
	Traza actual Camiño Fisterra e Muxía

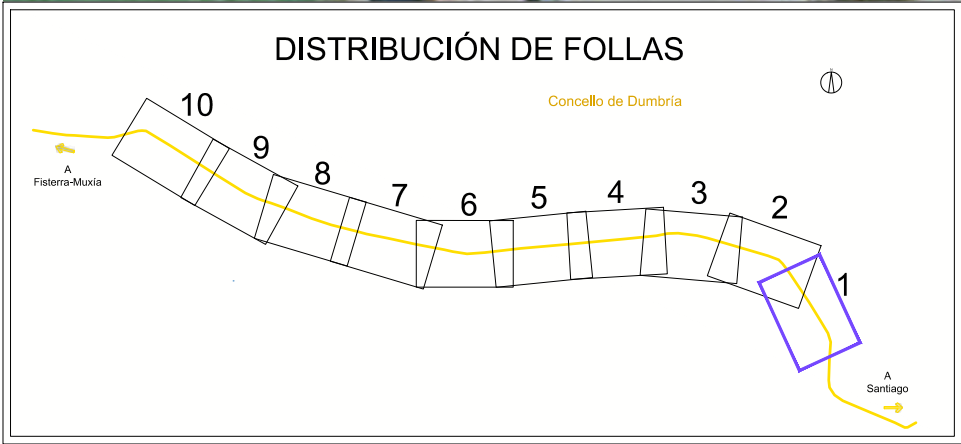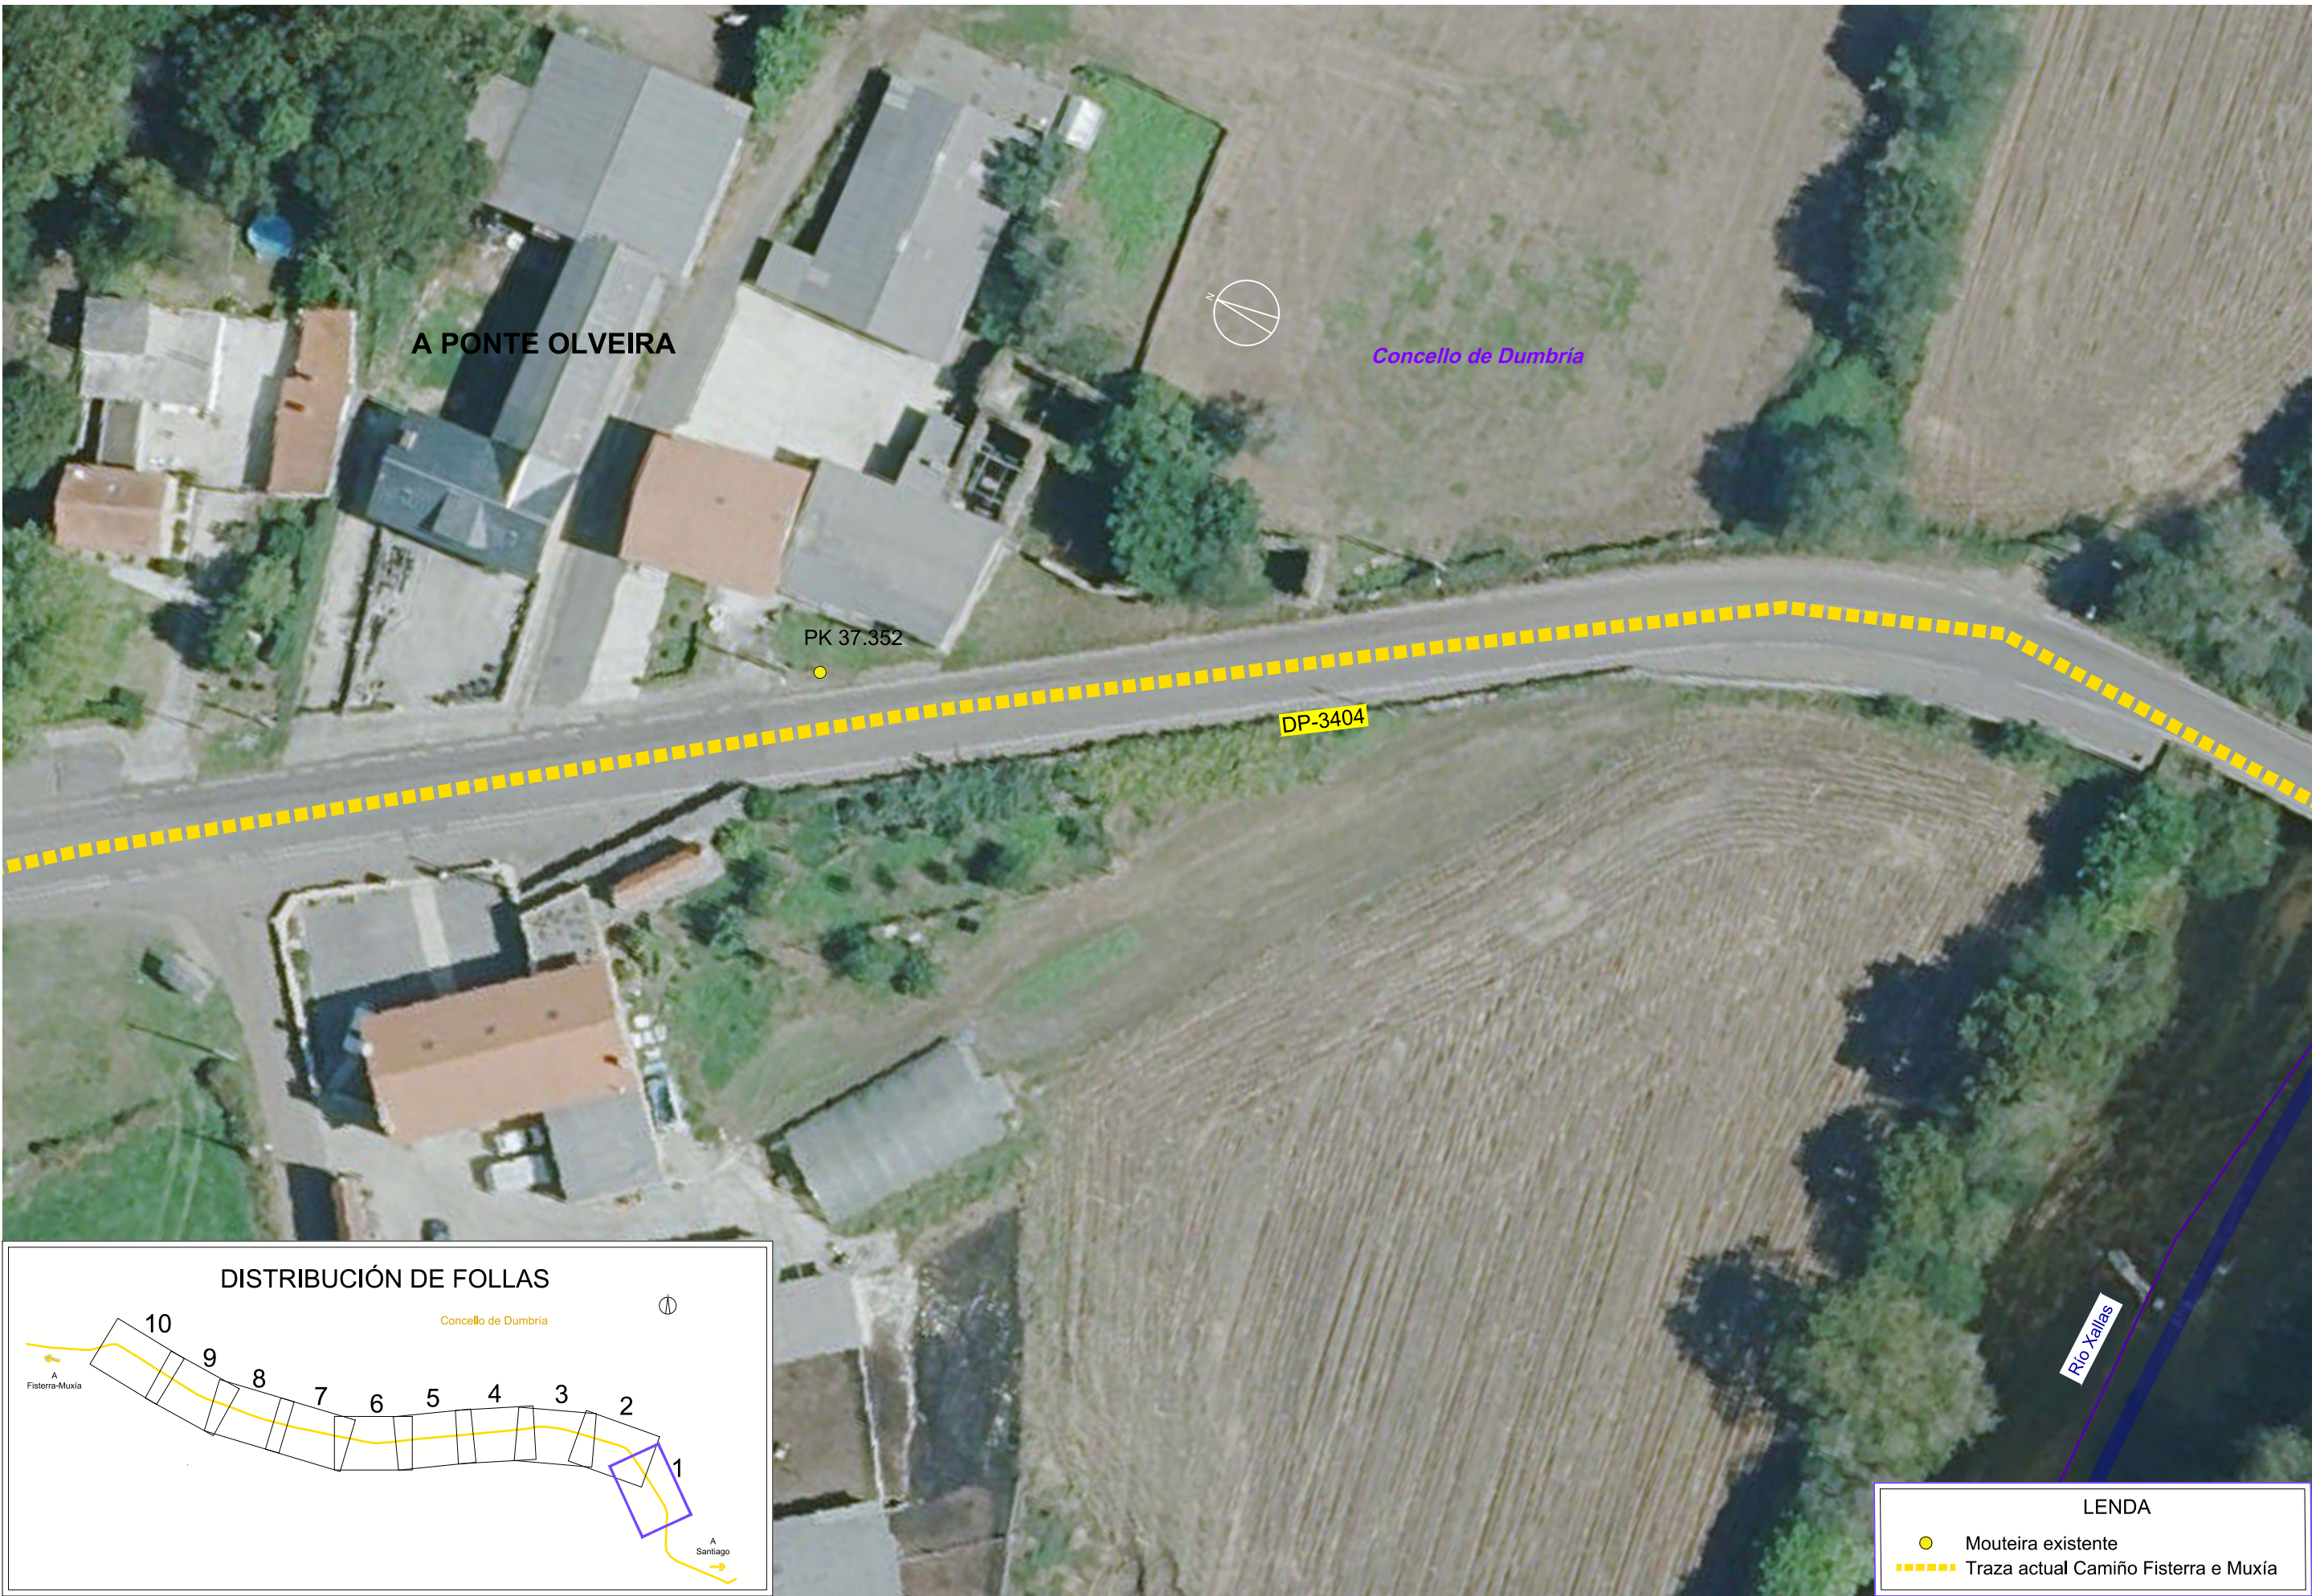

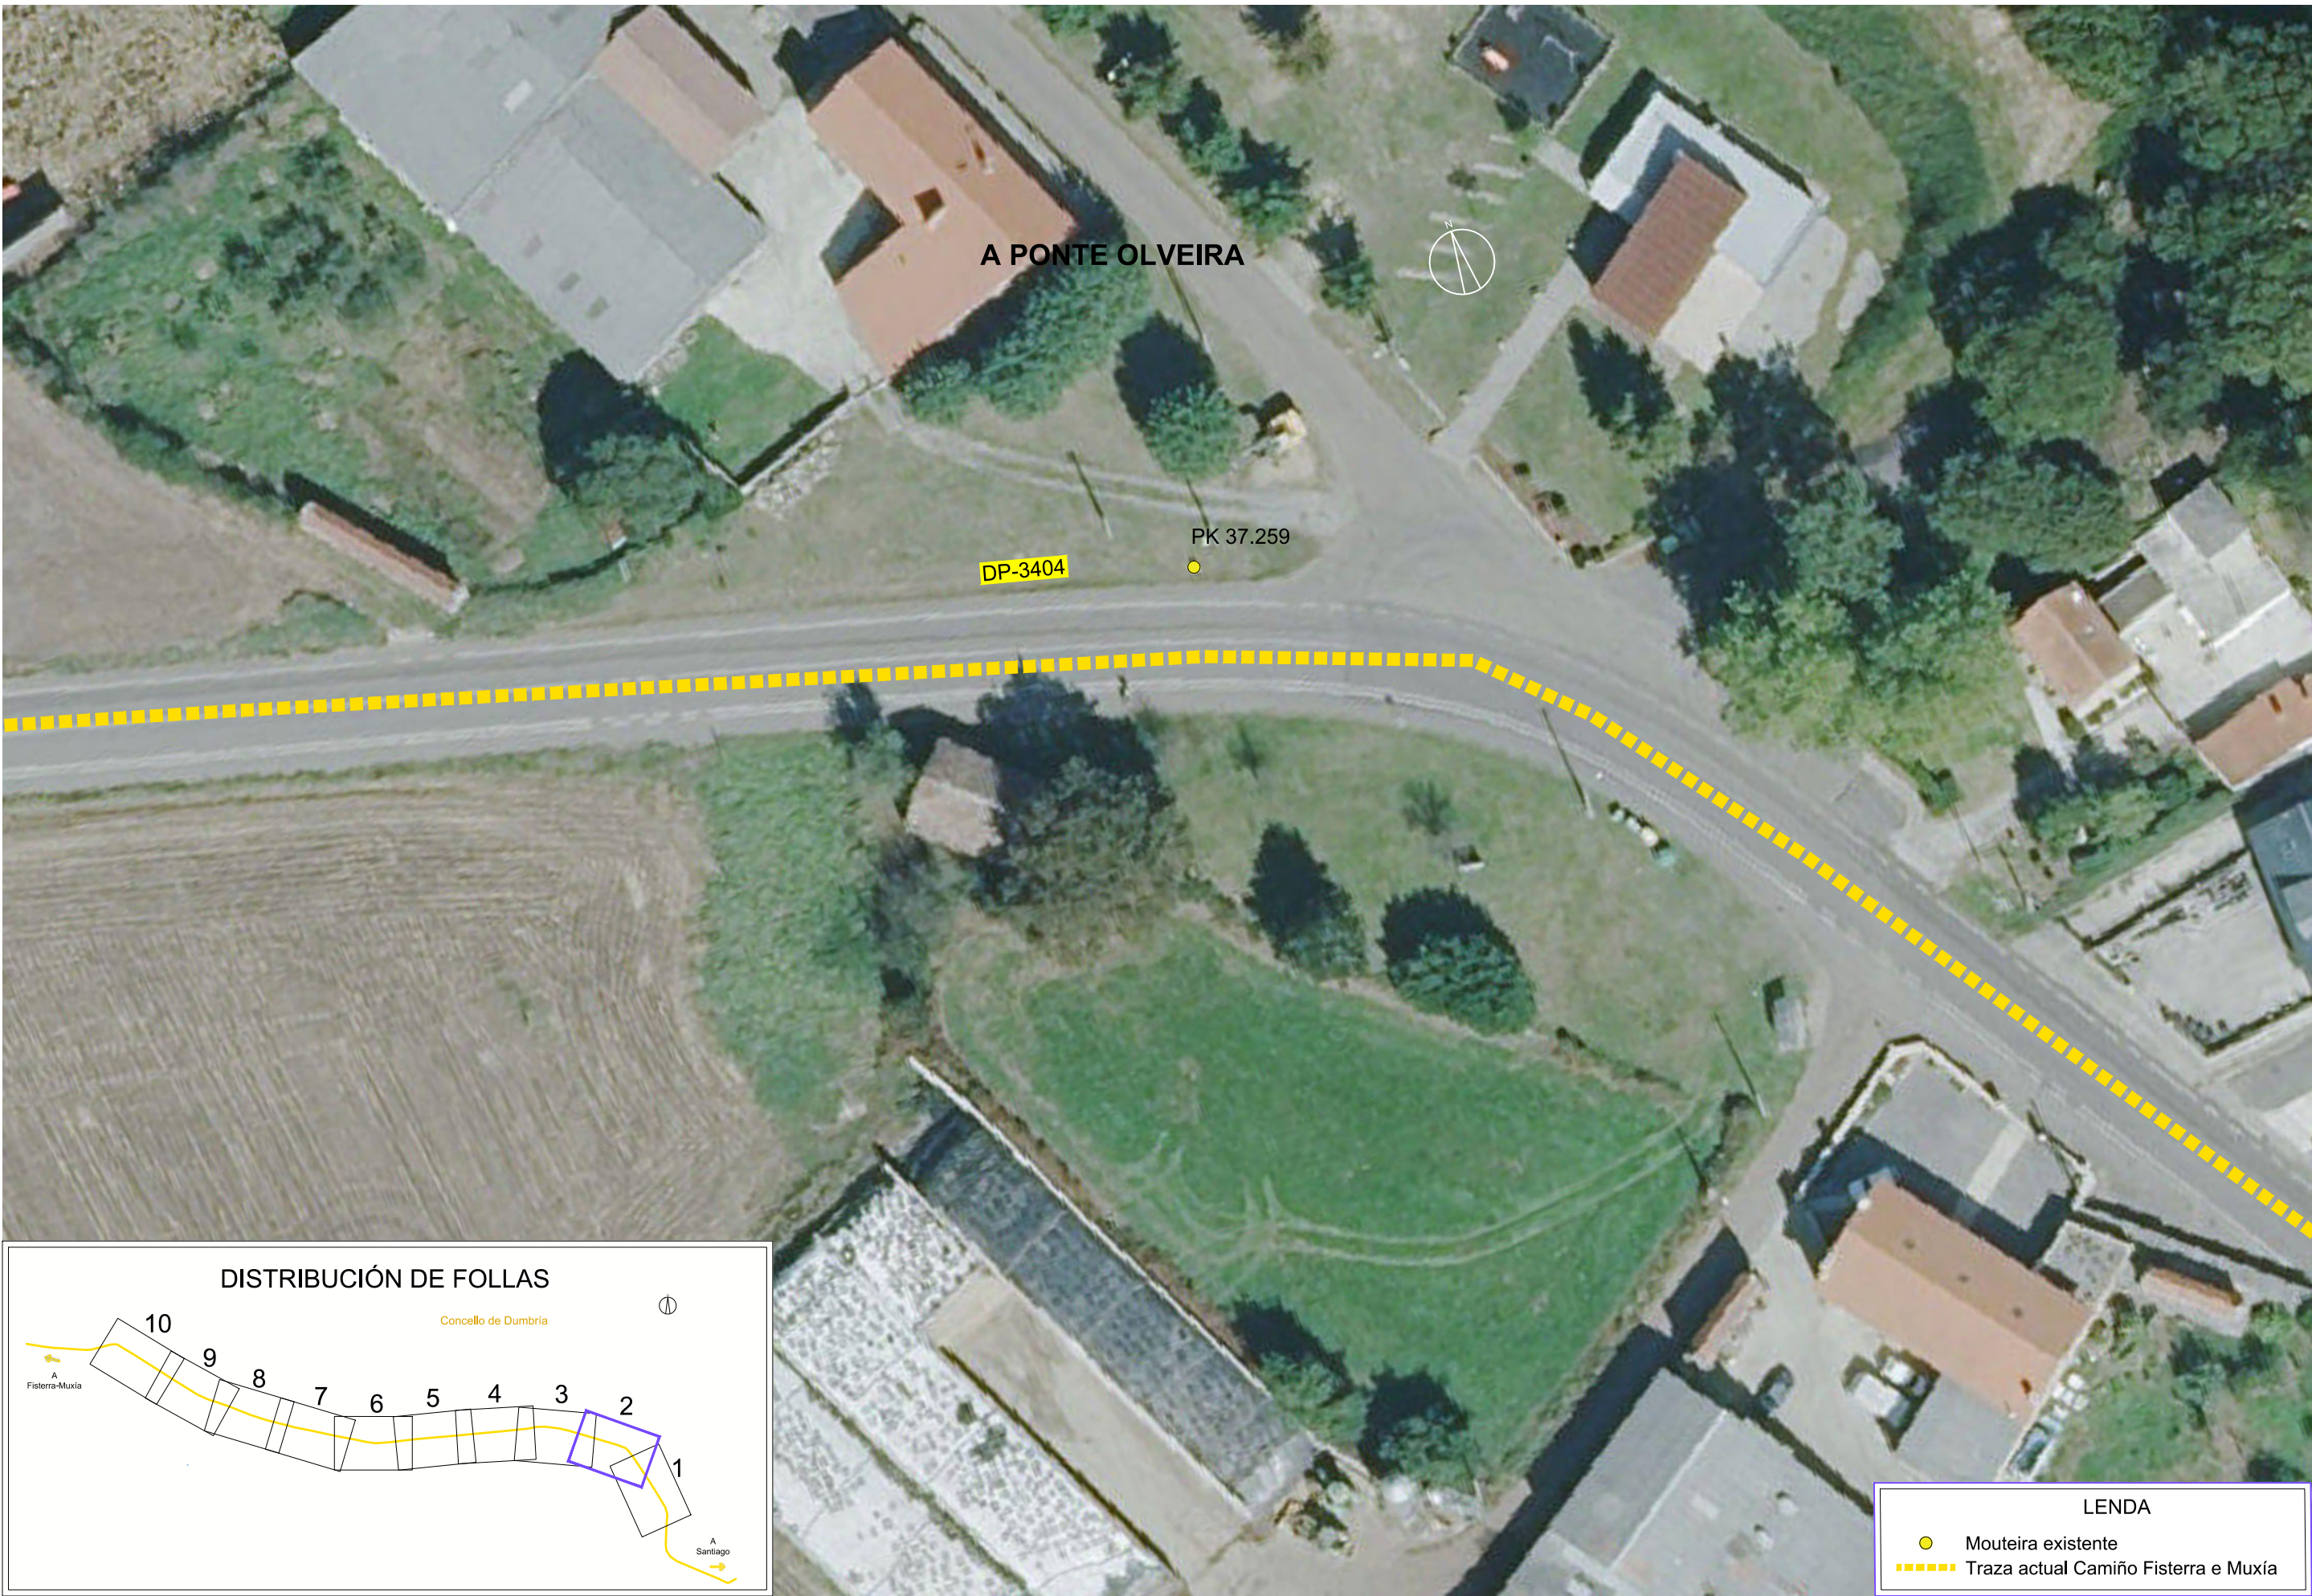

D:\C2551312_17G_Sendas_FISMUXI\TECNICOS\PLANOS\05-1-01_01_Dumbria_Olveira_EA_Op_1.dwg

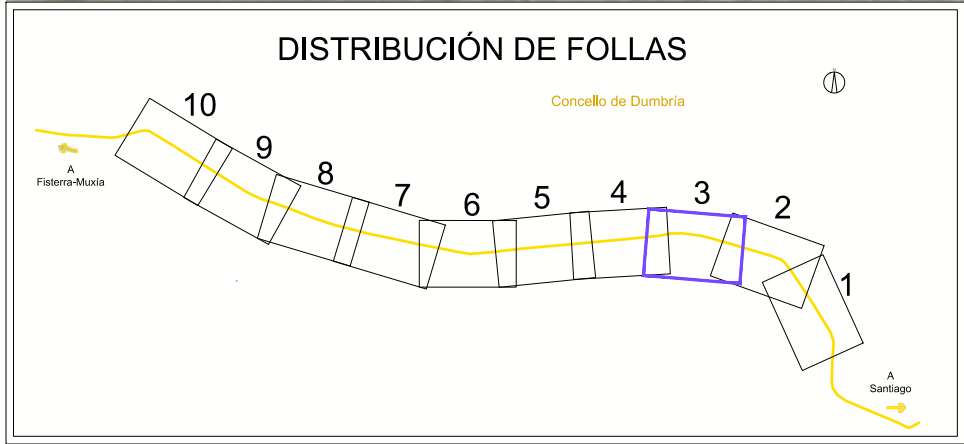

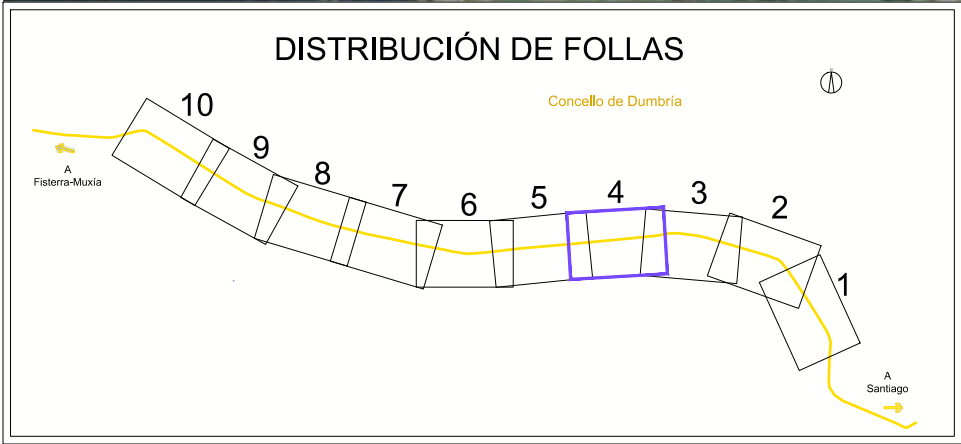


LEND


● Mouteira existente

----- Traza actual Camiño Fisterra e Muxía




D:\C2561312_1\TG Sencas FSMUXYTECNIP\PLANOS\05-1-01_01_Dumbria_Oliveira_EA Cto_Esp1.dwg


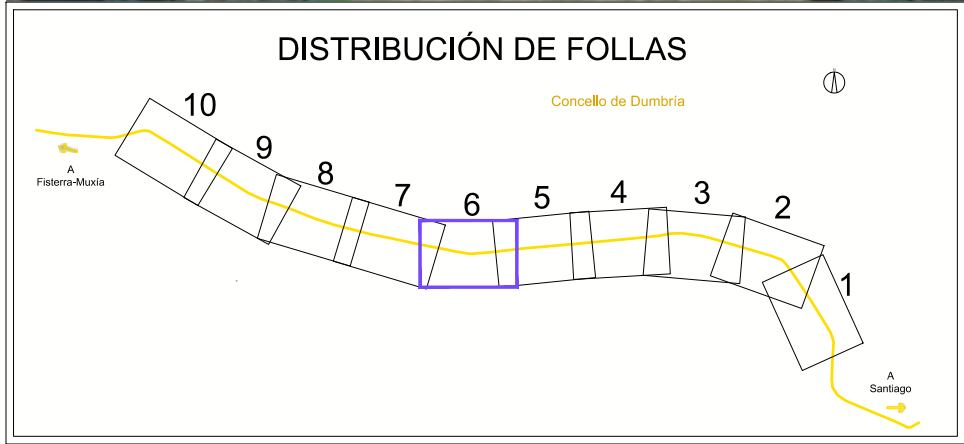


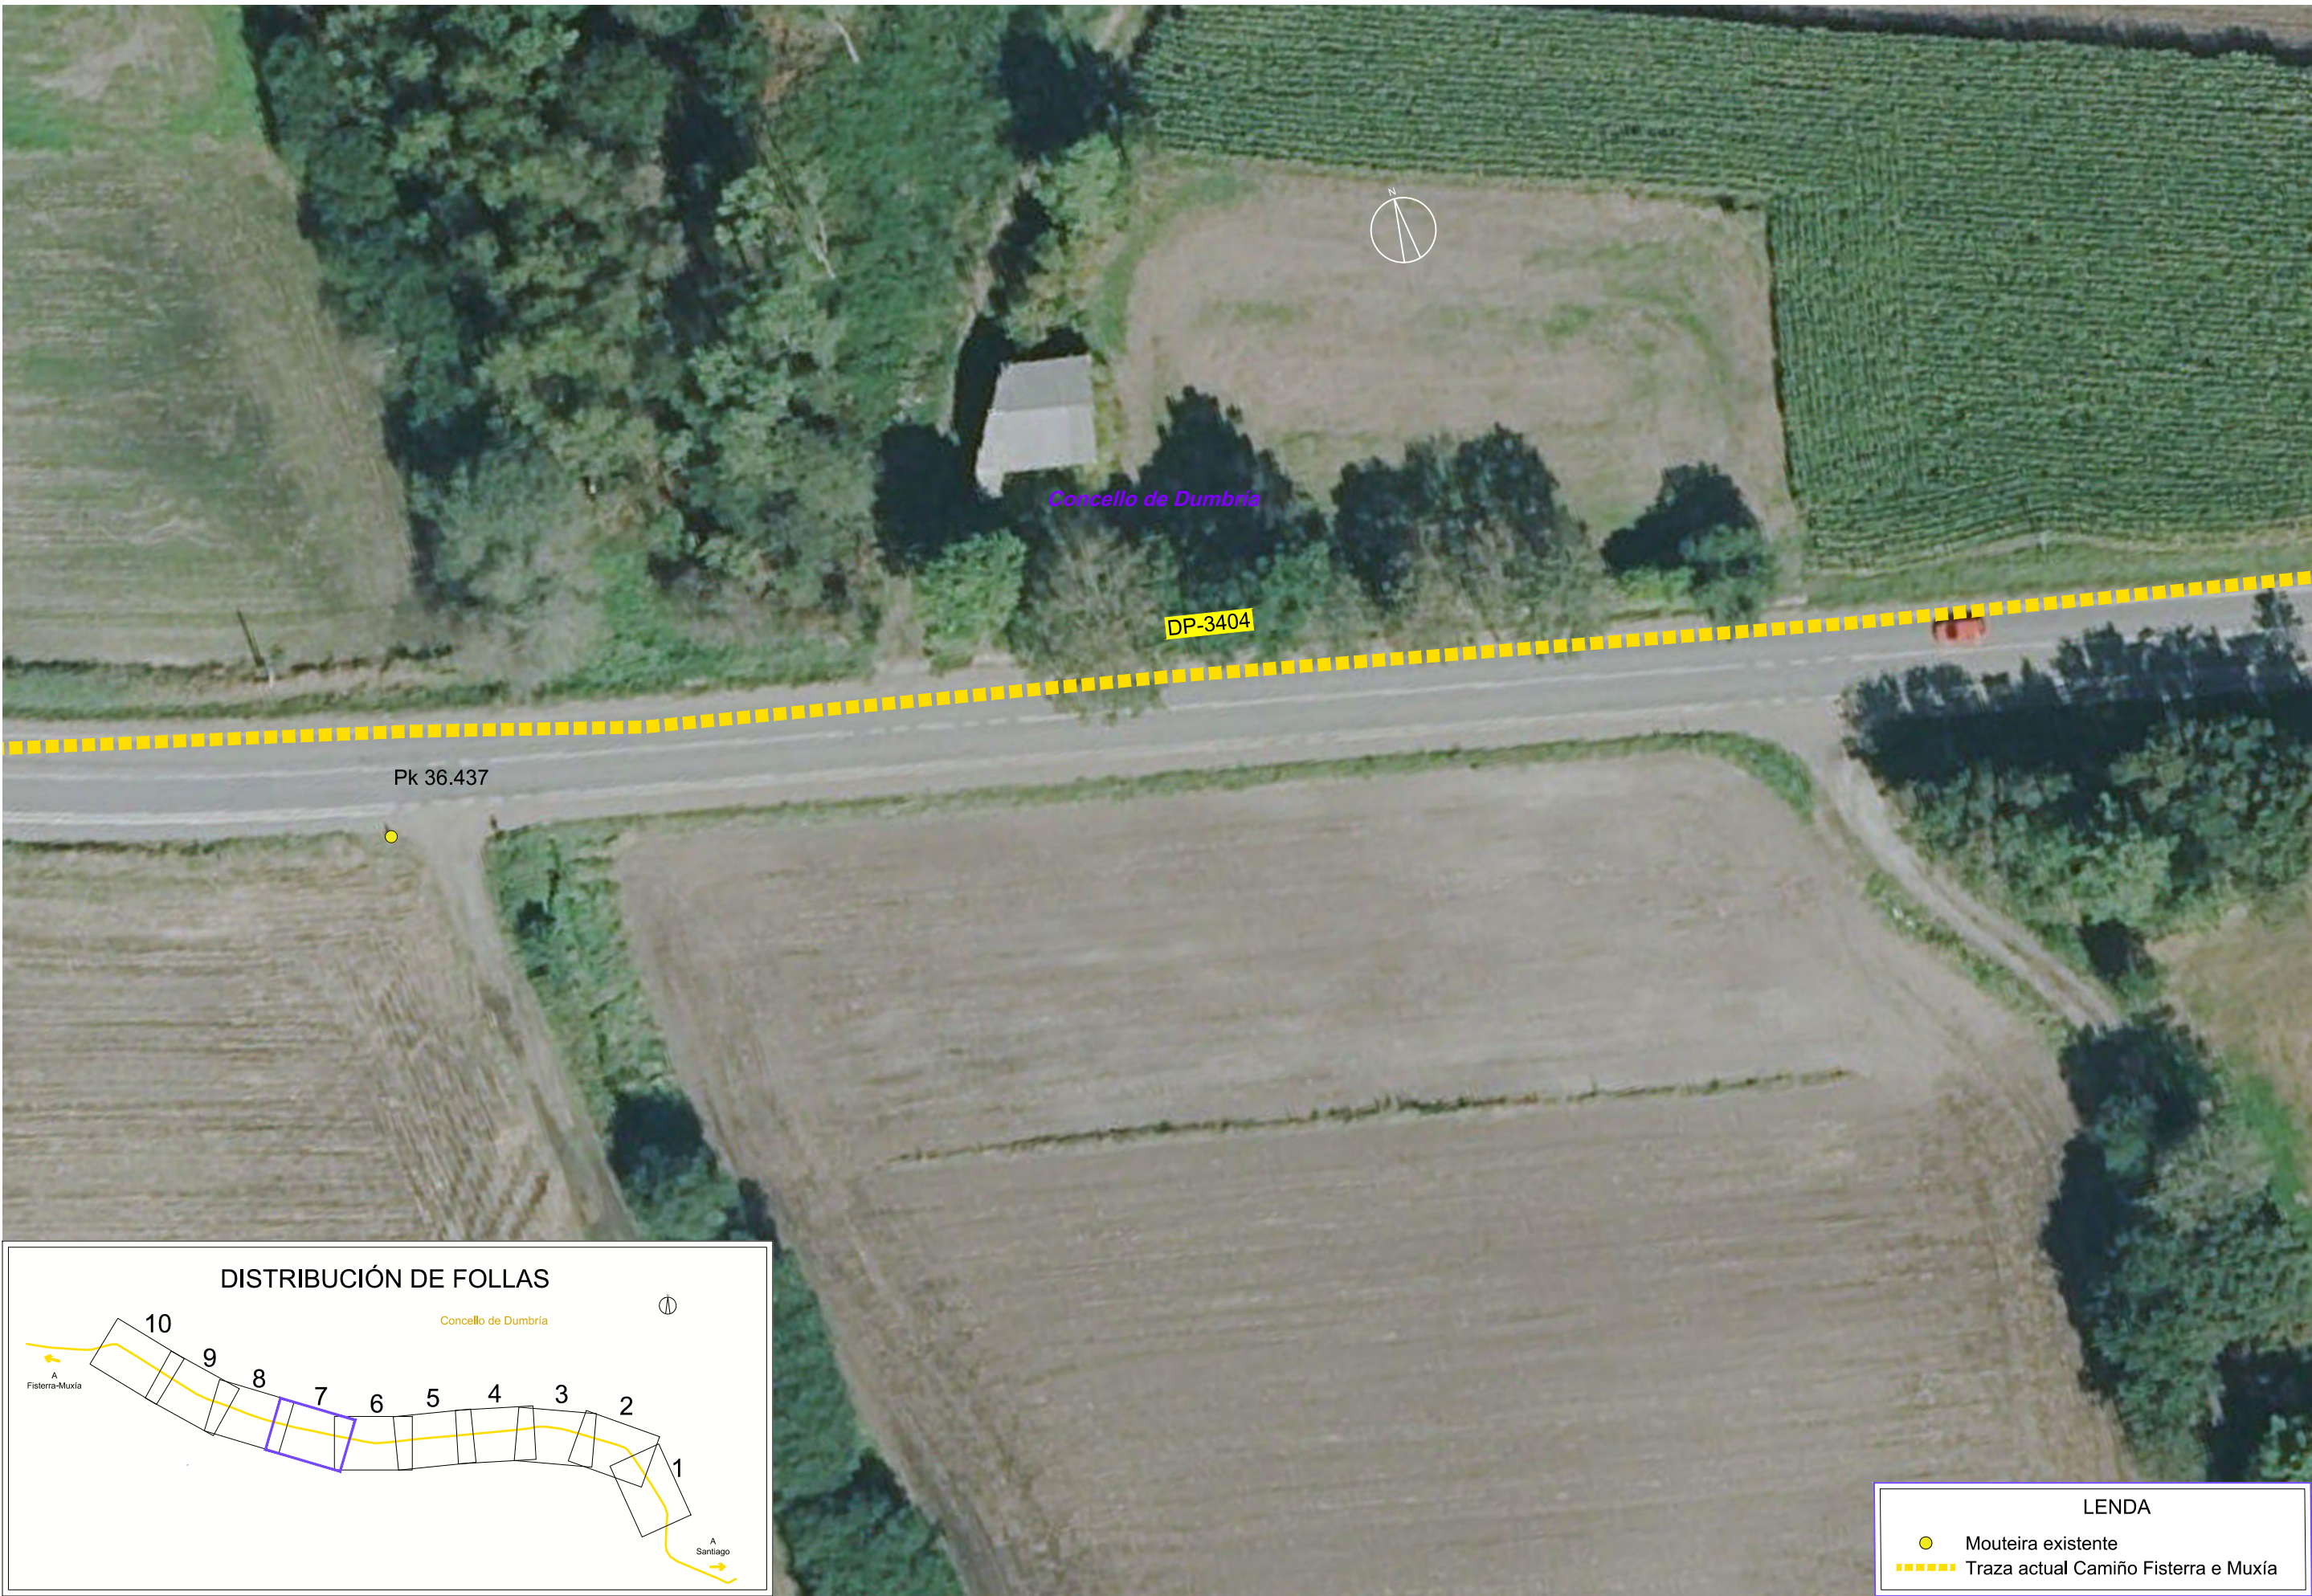

D:\C2561312_1\TG Senda FISTERRA\TECNICOS\PLANOS\05-1-01_1_01_Dumbria_Oliveira_EA_Oto_Esp1.dwg

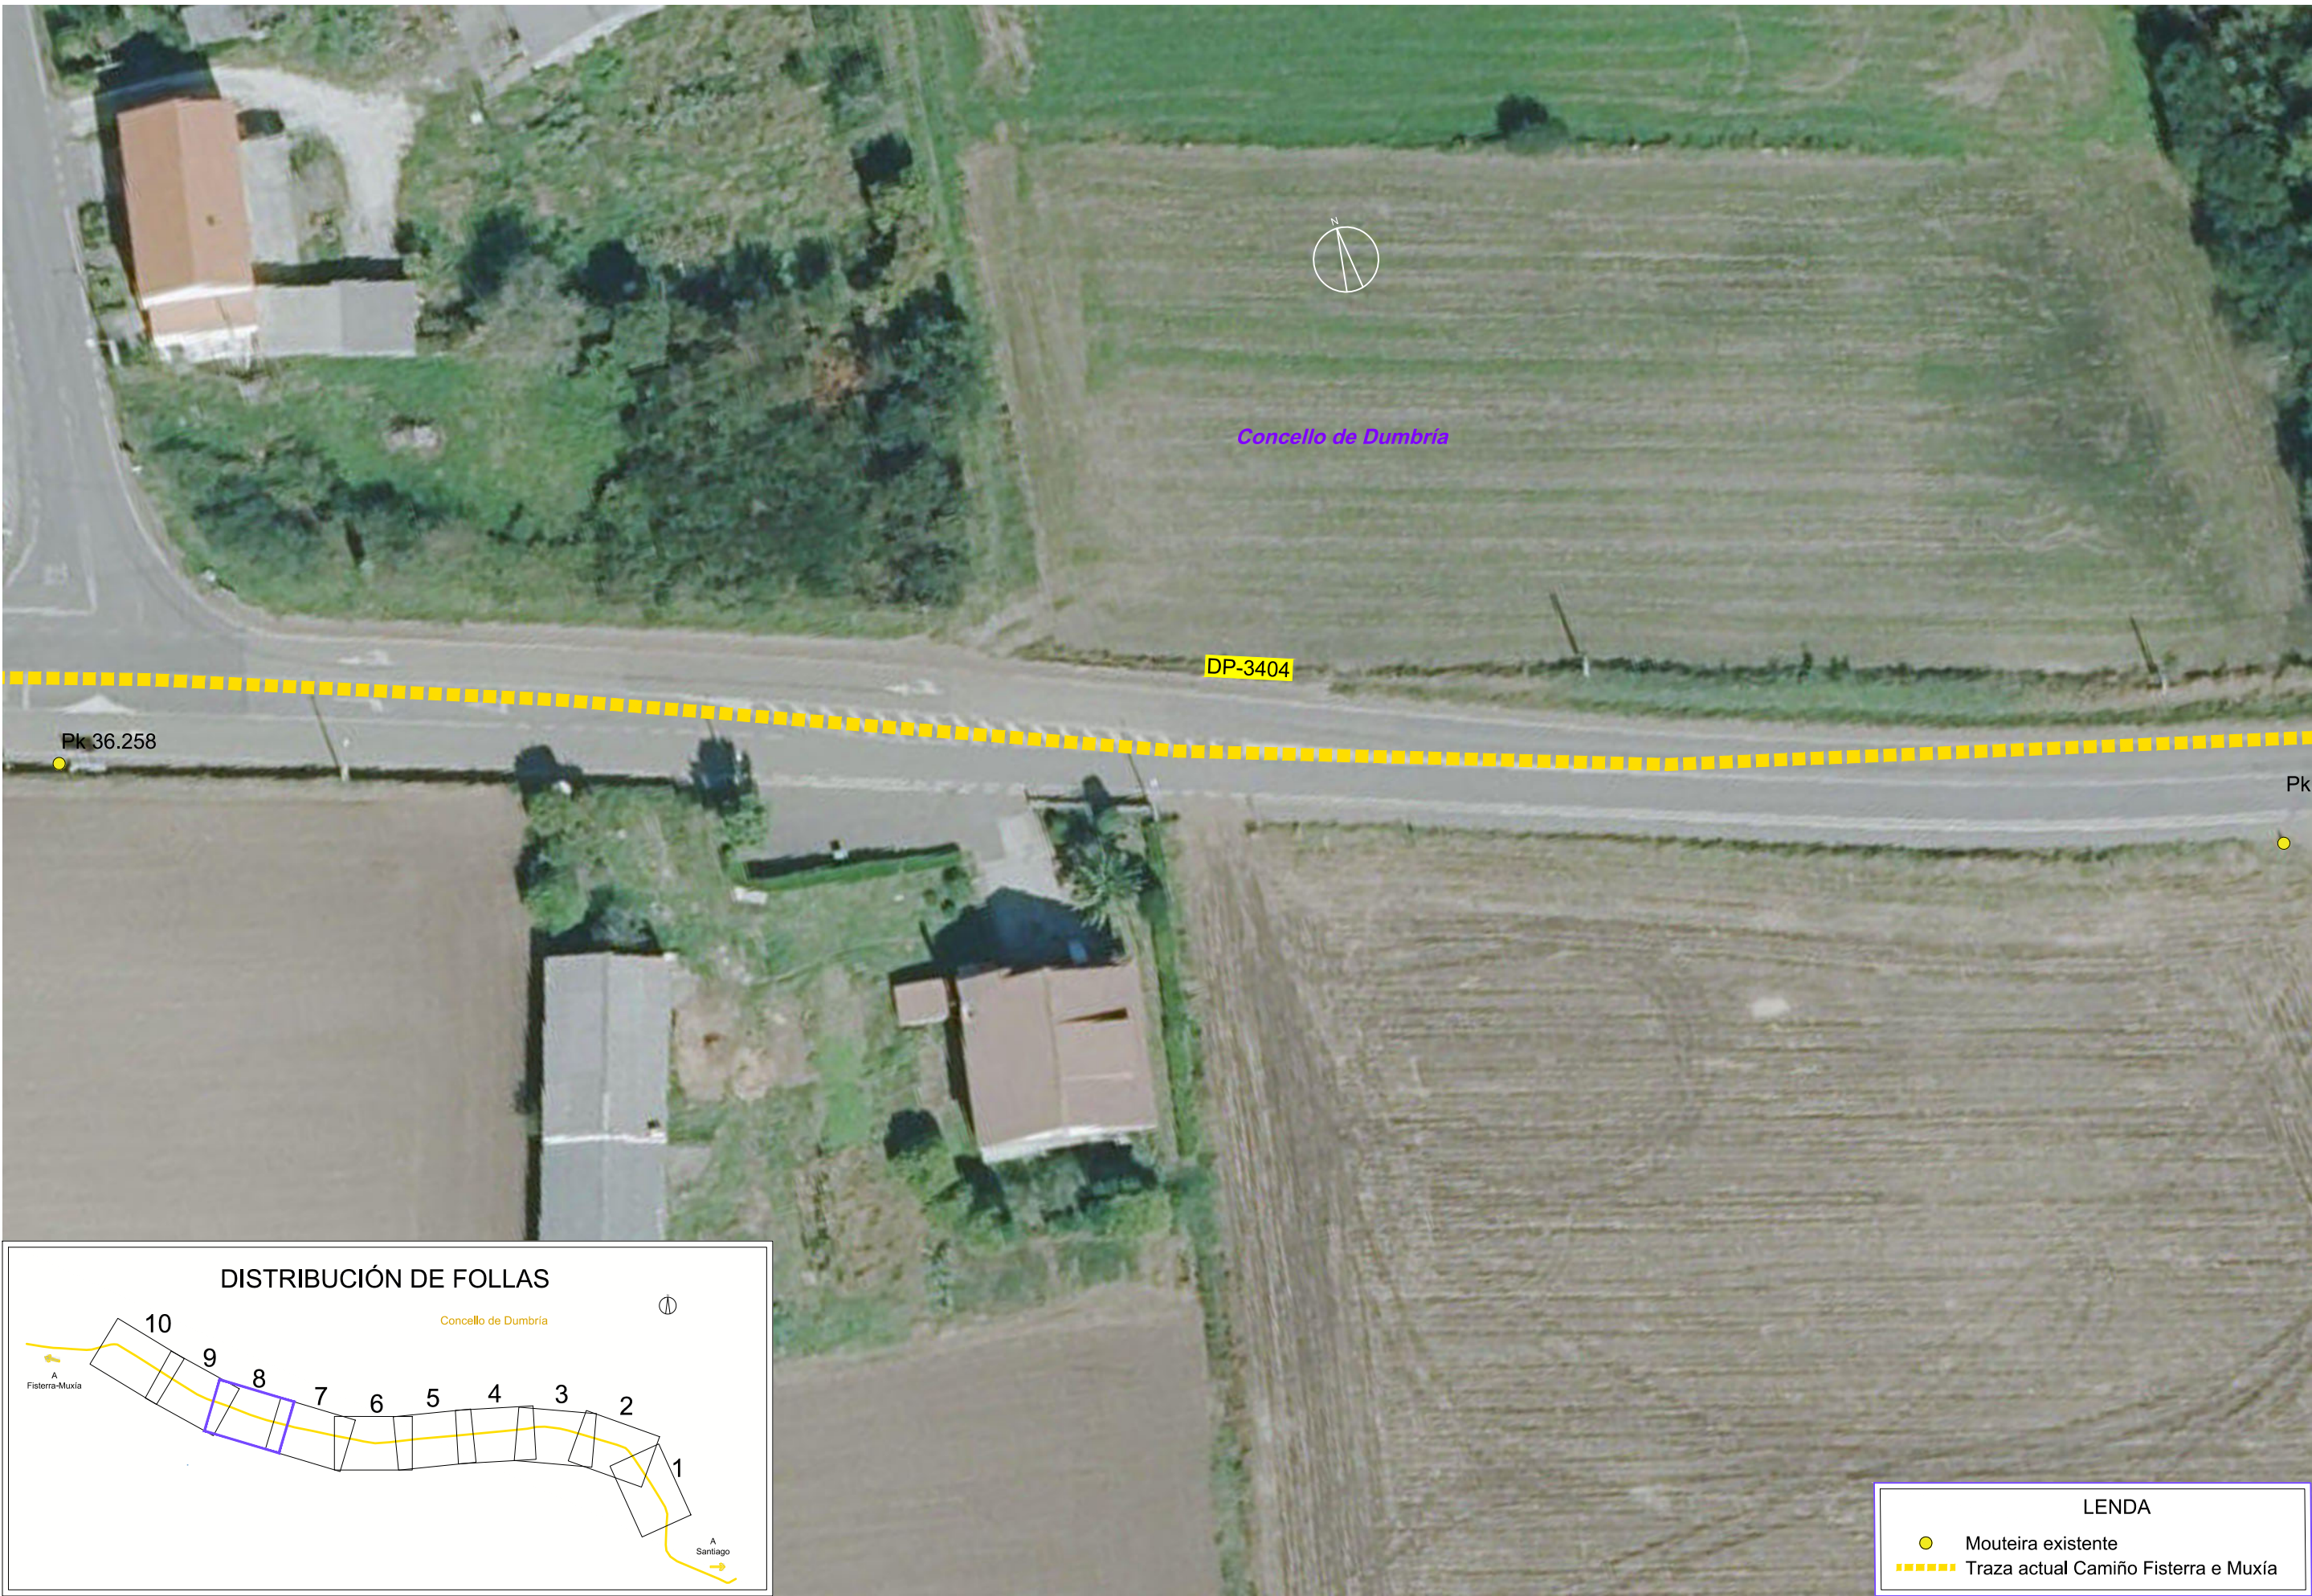



C:\C2561312_ATG\Bancas\FSMUXI\TECNIC\PLANOS\05-1-01_01_Dumbria_Oliveira_EA_Cip_Esp1.dwg

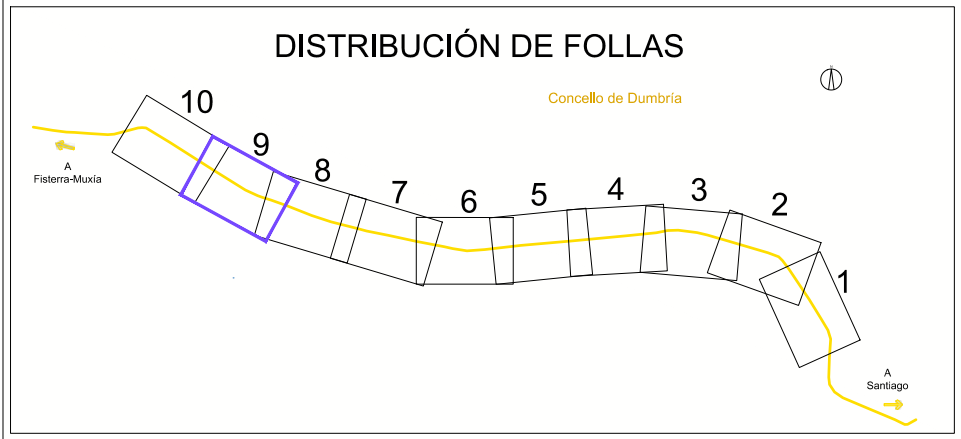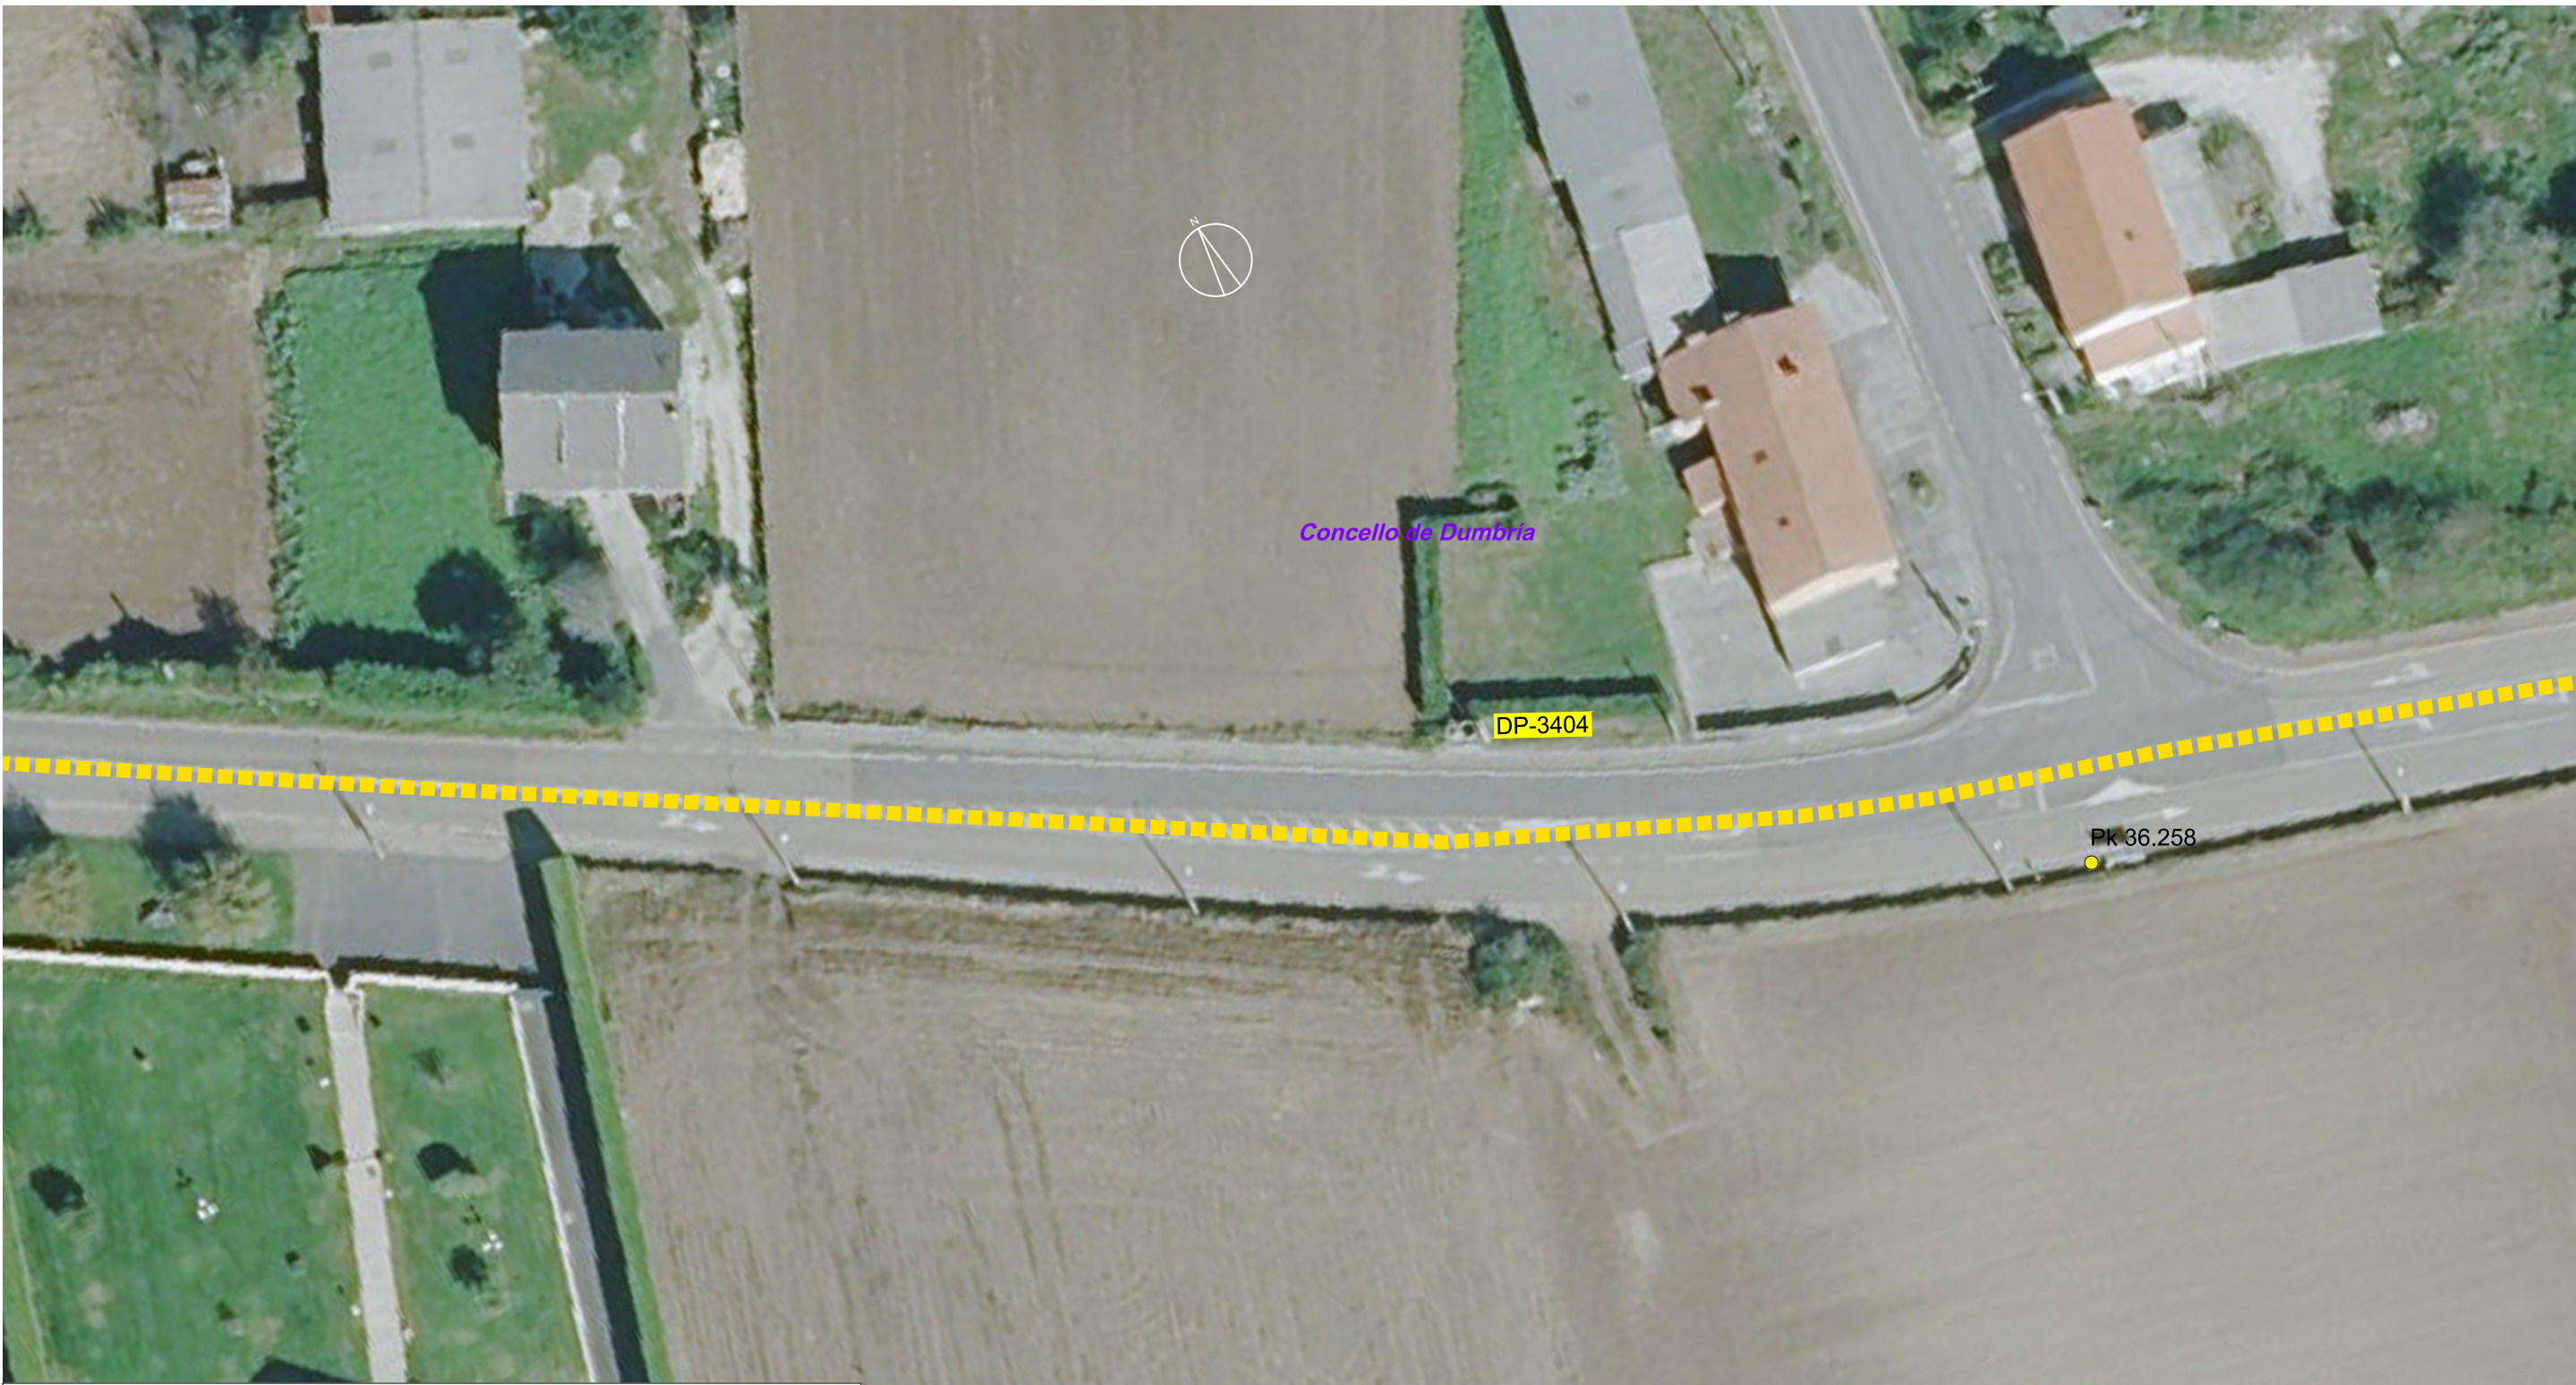

LENDAS



- Mouteira existente
- Traza actual Camiño Fisterra e Muxía

C:\C2561312_ATG\Banda FISIMUXITECNIP\PLANOS\05-1-01_01_Dumbria_Oliveira_EA_Oto_Esp1.dwg

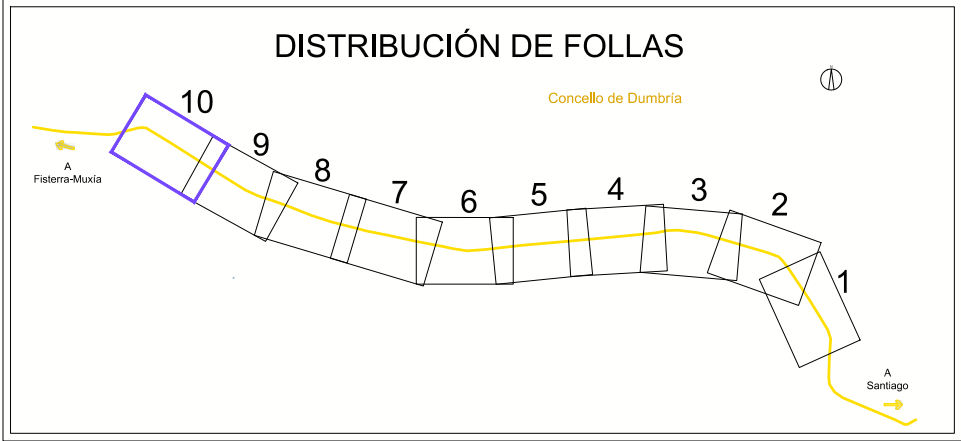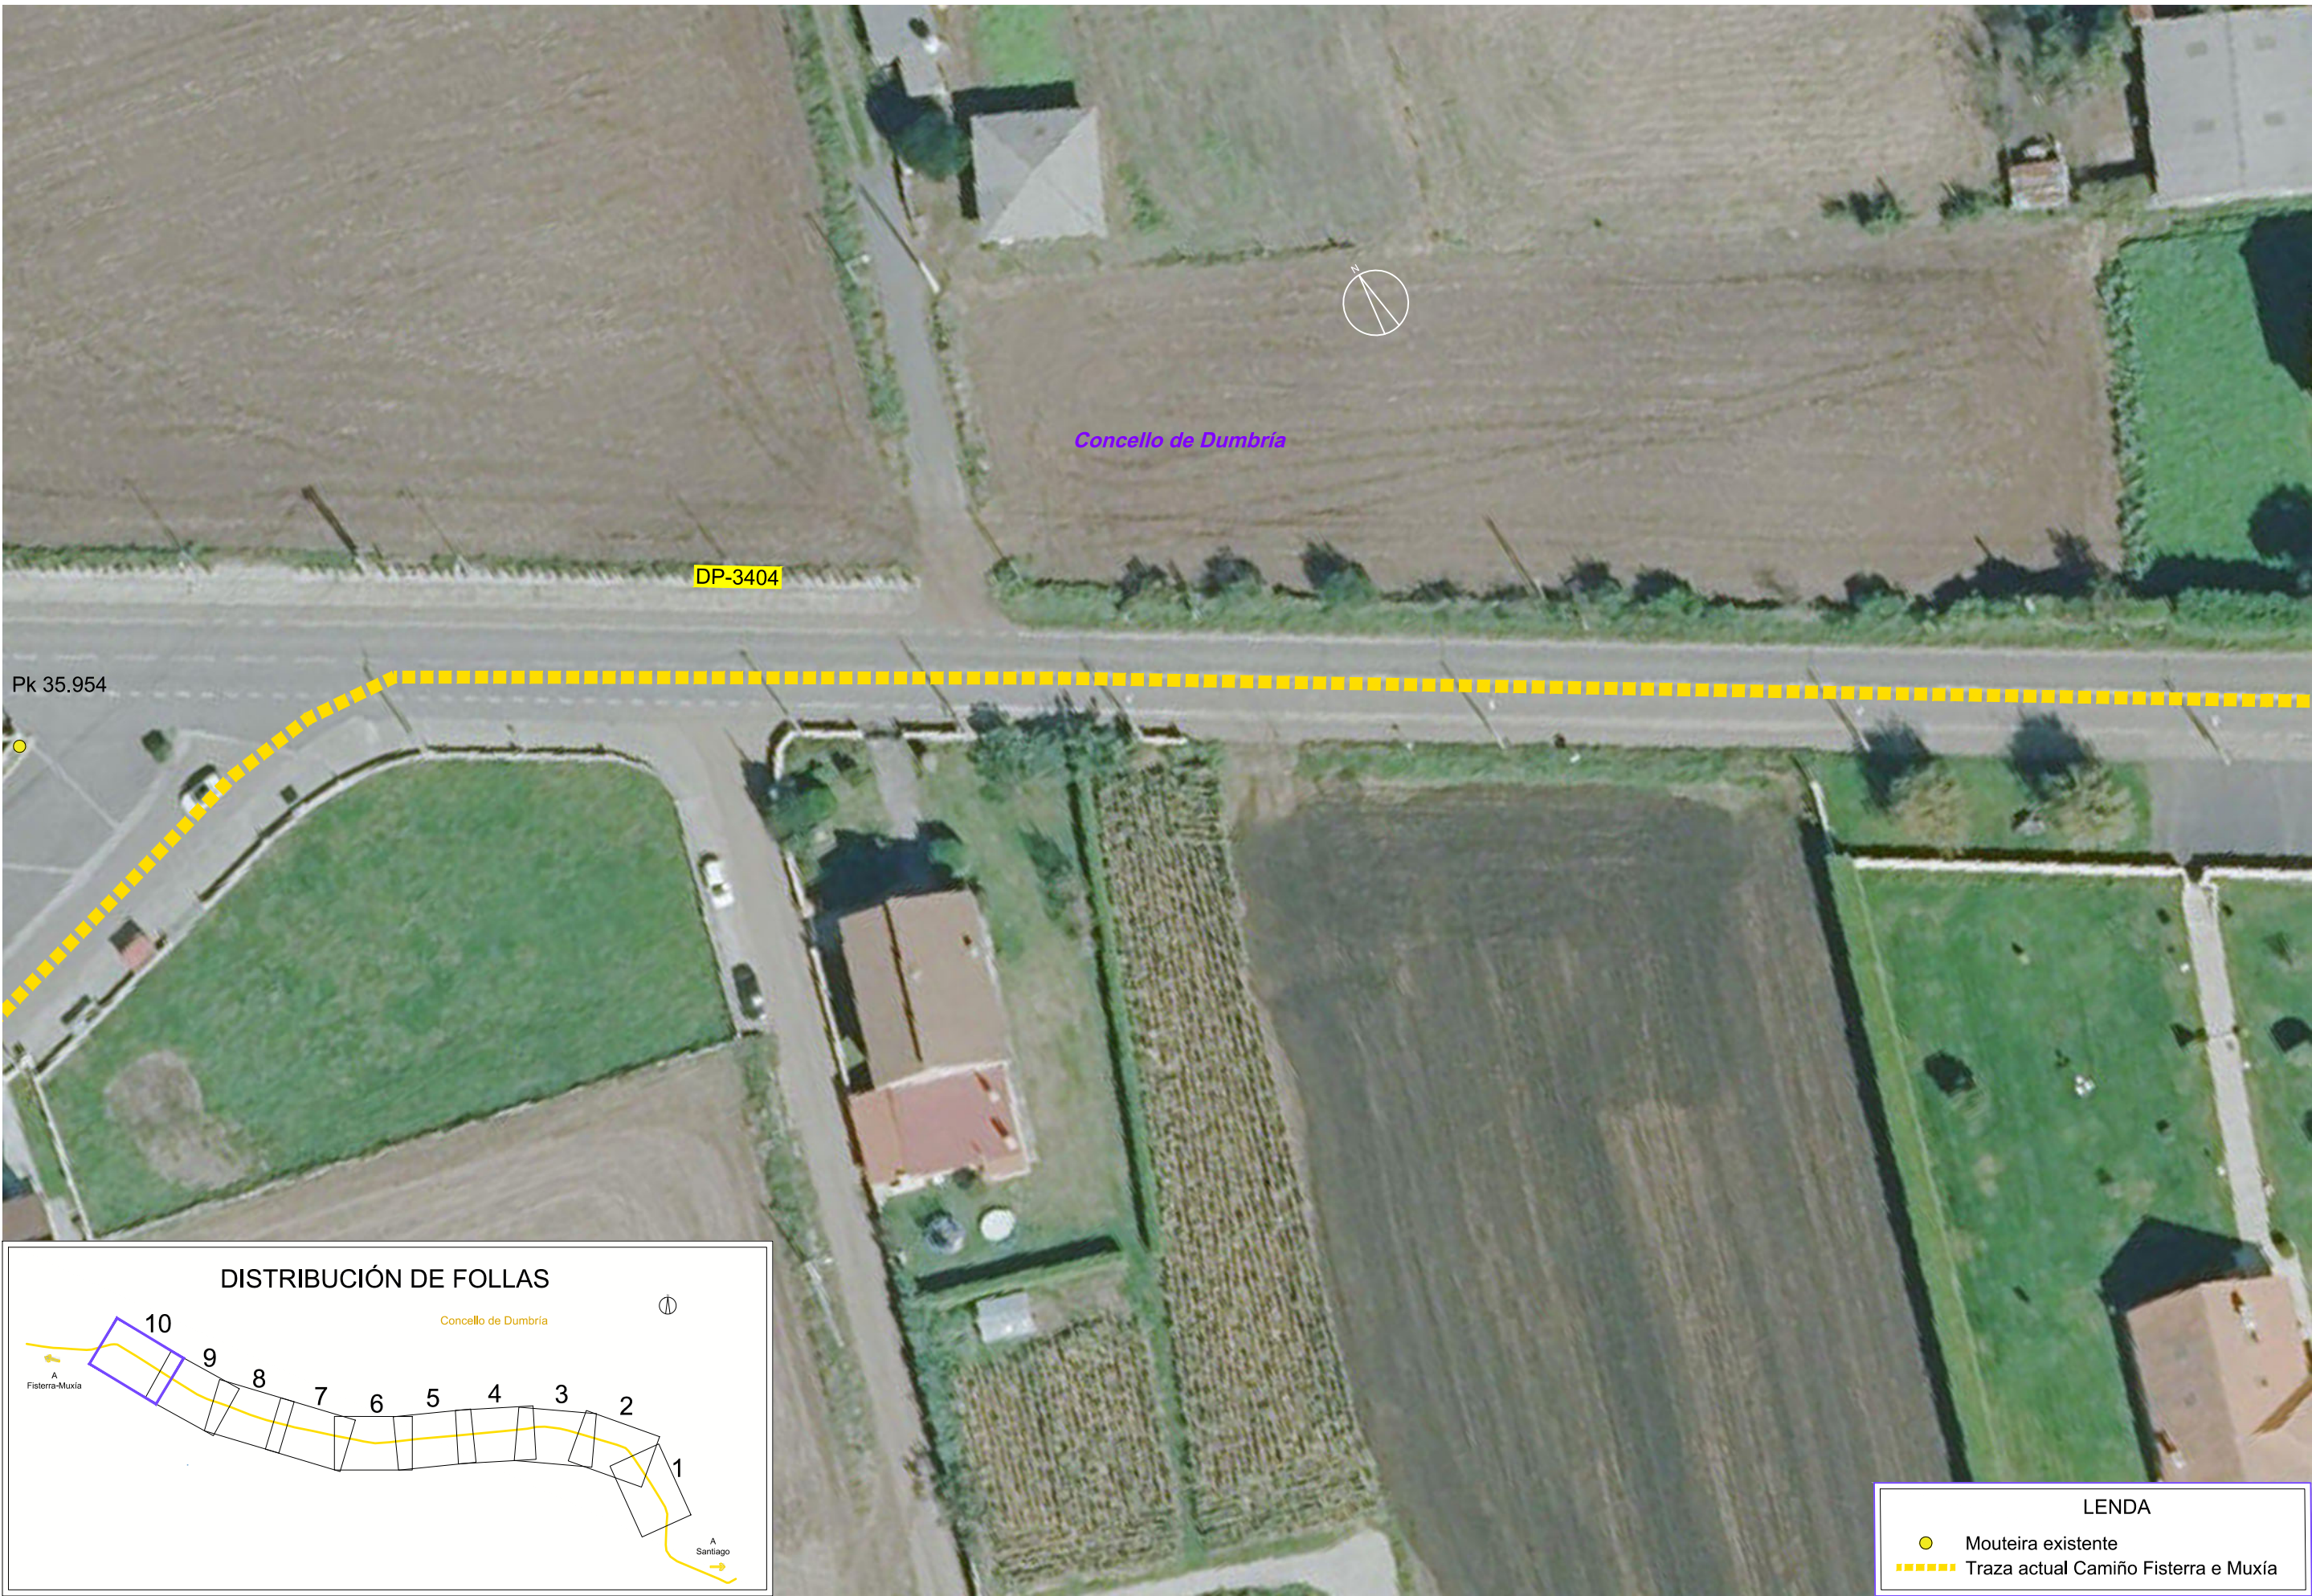

LENDAS	
	Mouteira existente
	Traza actual Camiño Fisterra e Muxía

D:\C2561312_ATG\Bancas\FISMA\TECN\PLANS\05-1-01_01_Dumbria_Oliveira_EA_Oto_1.dwg

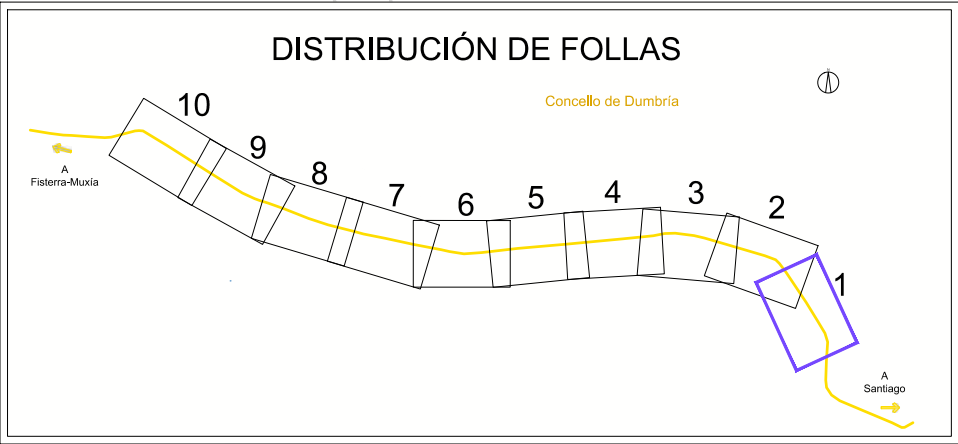
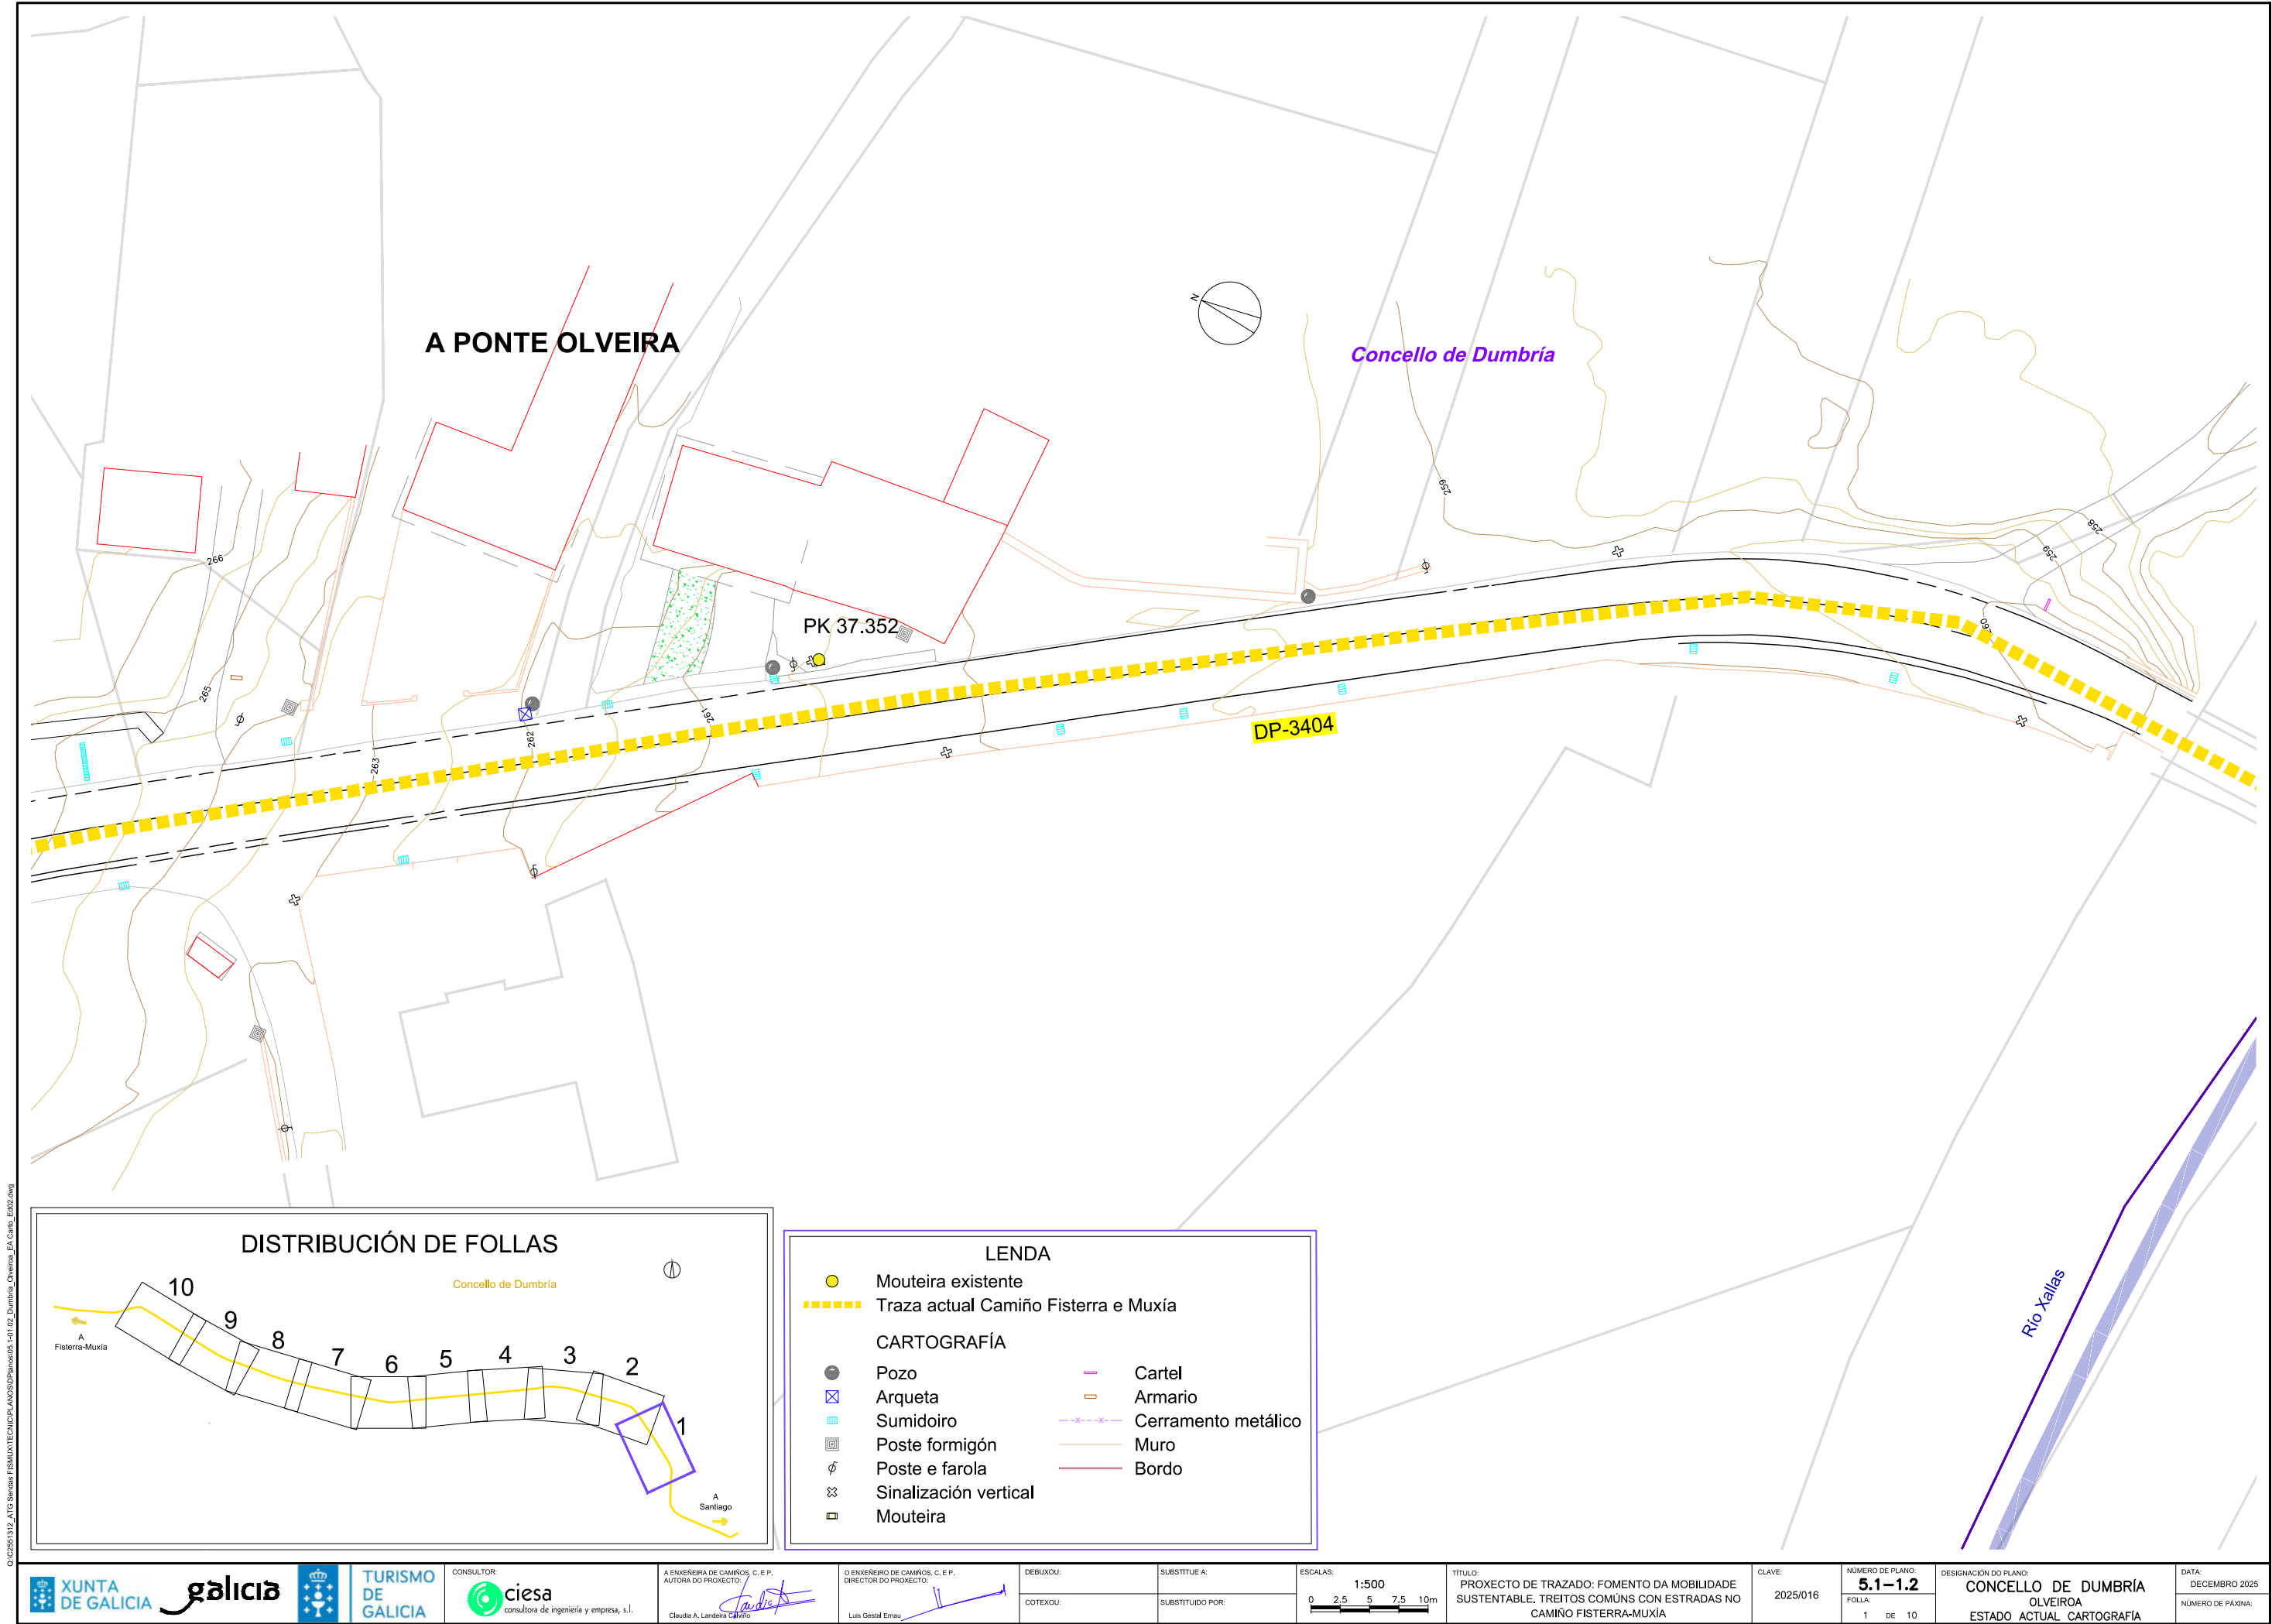


LEND

- Mouteira existente
- Traza actual Camiño Fisterra e Muxía

CARTOGRAFÍA

- Pozo
- ⊠ Arqueta
- ⊞ Sumidoiro
- ⊞ Poste formigón
- ⊞ Poste e farola
- ⊞ Sinalización vertical
- ⊞ Mouteira
- Cartel
- Armario
- Cerramento metálico
- Muro
- Bordo

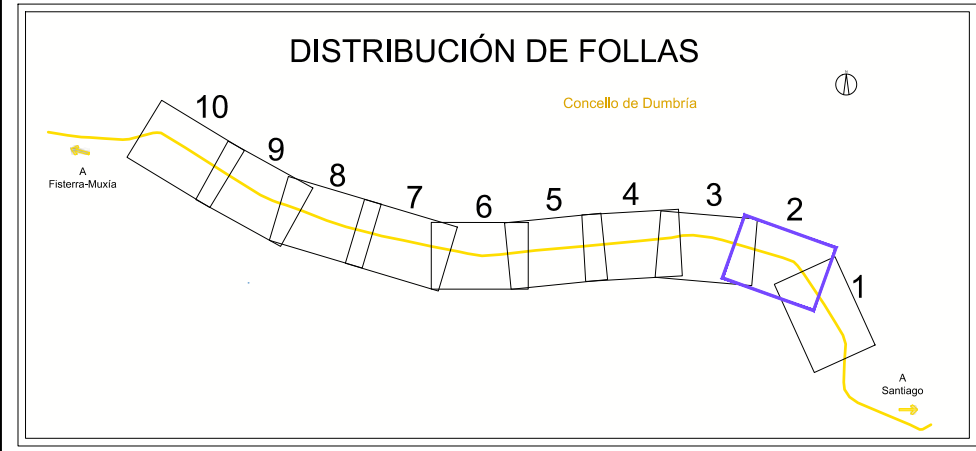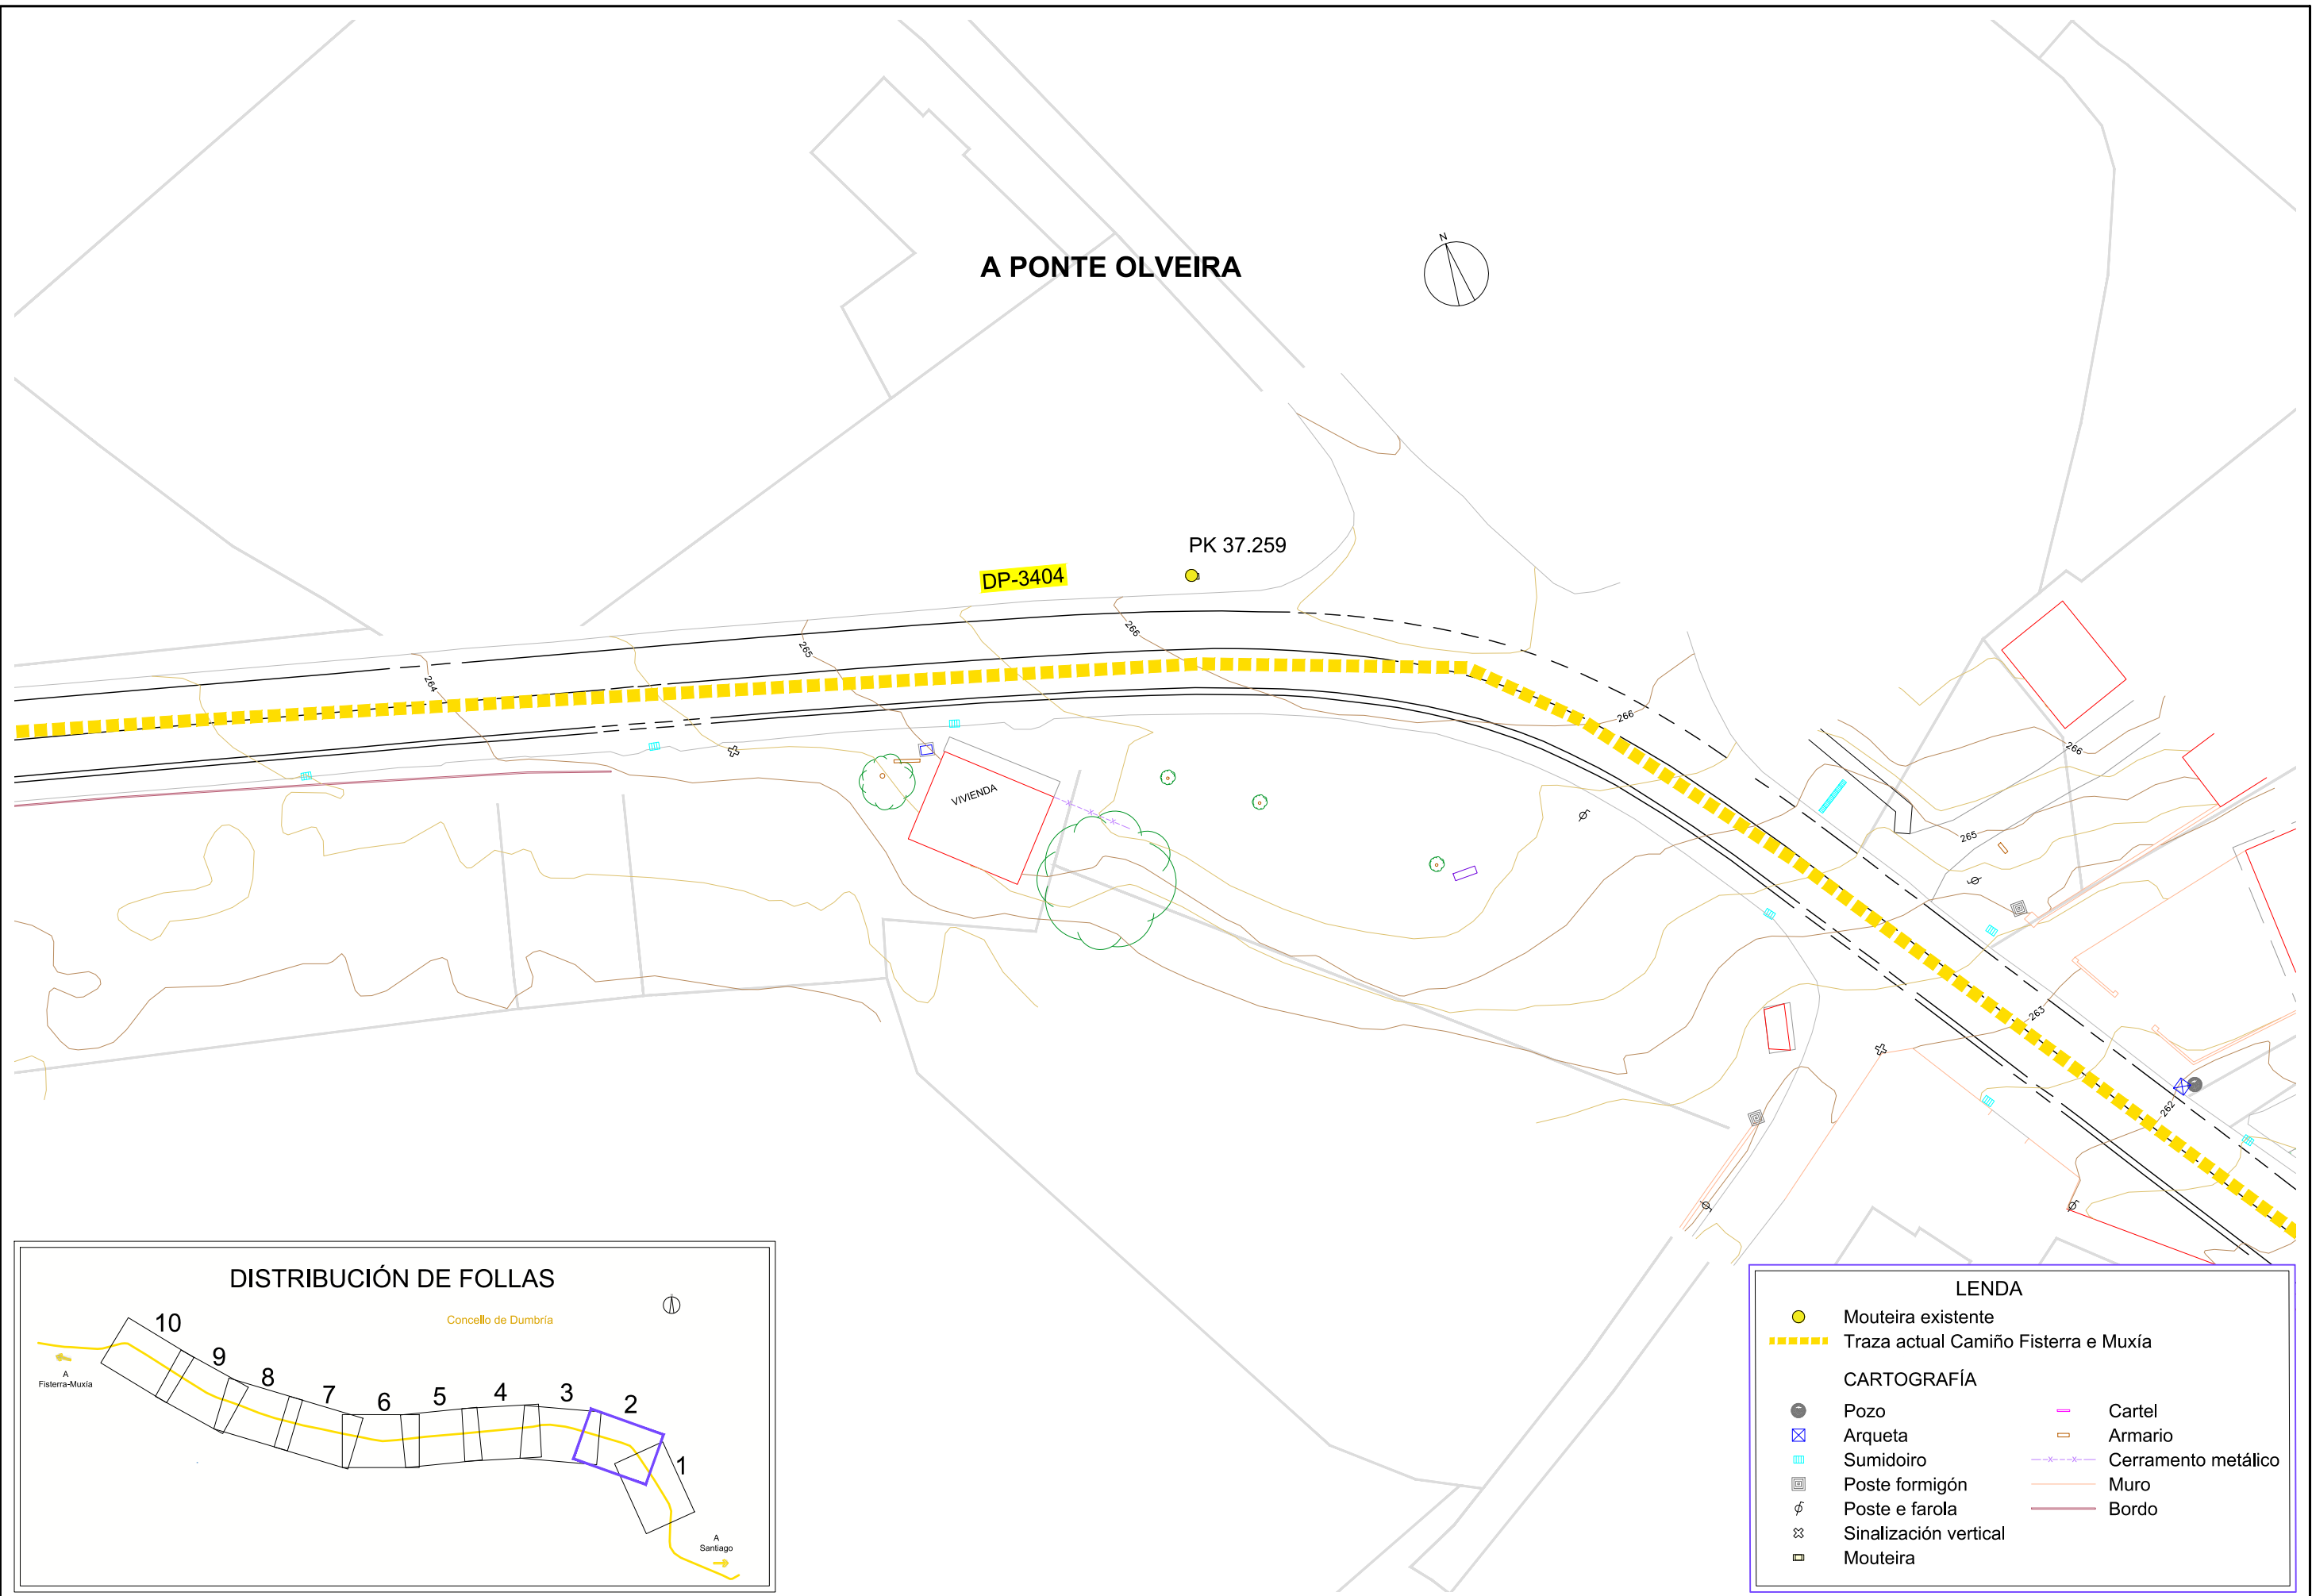



LENDA

- Mouteira existente
- Traza actual Camiño Fisterra e Muxía

CARTOGRAFÍA

Pozo	Cartel
Arqueta	Armario
Sumidoiro	Cerramento metálico
Poste formigón	Muro
Poste e farola	Bordo
Sinalización vertical	
Mouteira	

C:\C2551312_ATG\Banda FISMA\TECN\PIANOS\PIANOS\05_1-01_02_Dumbria_Oliveira_EA Carto_EA02.dwg

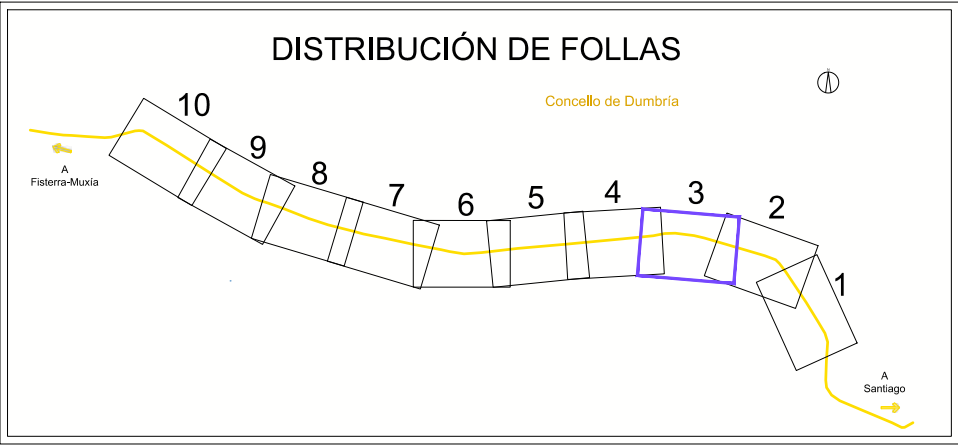
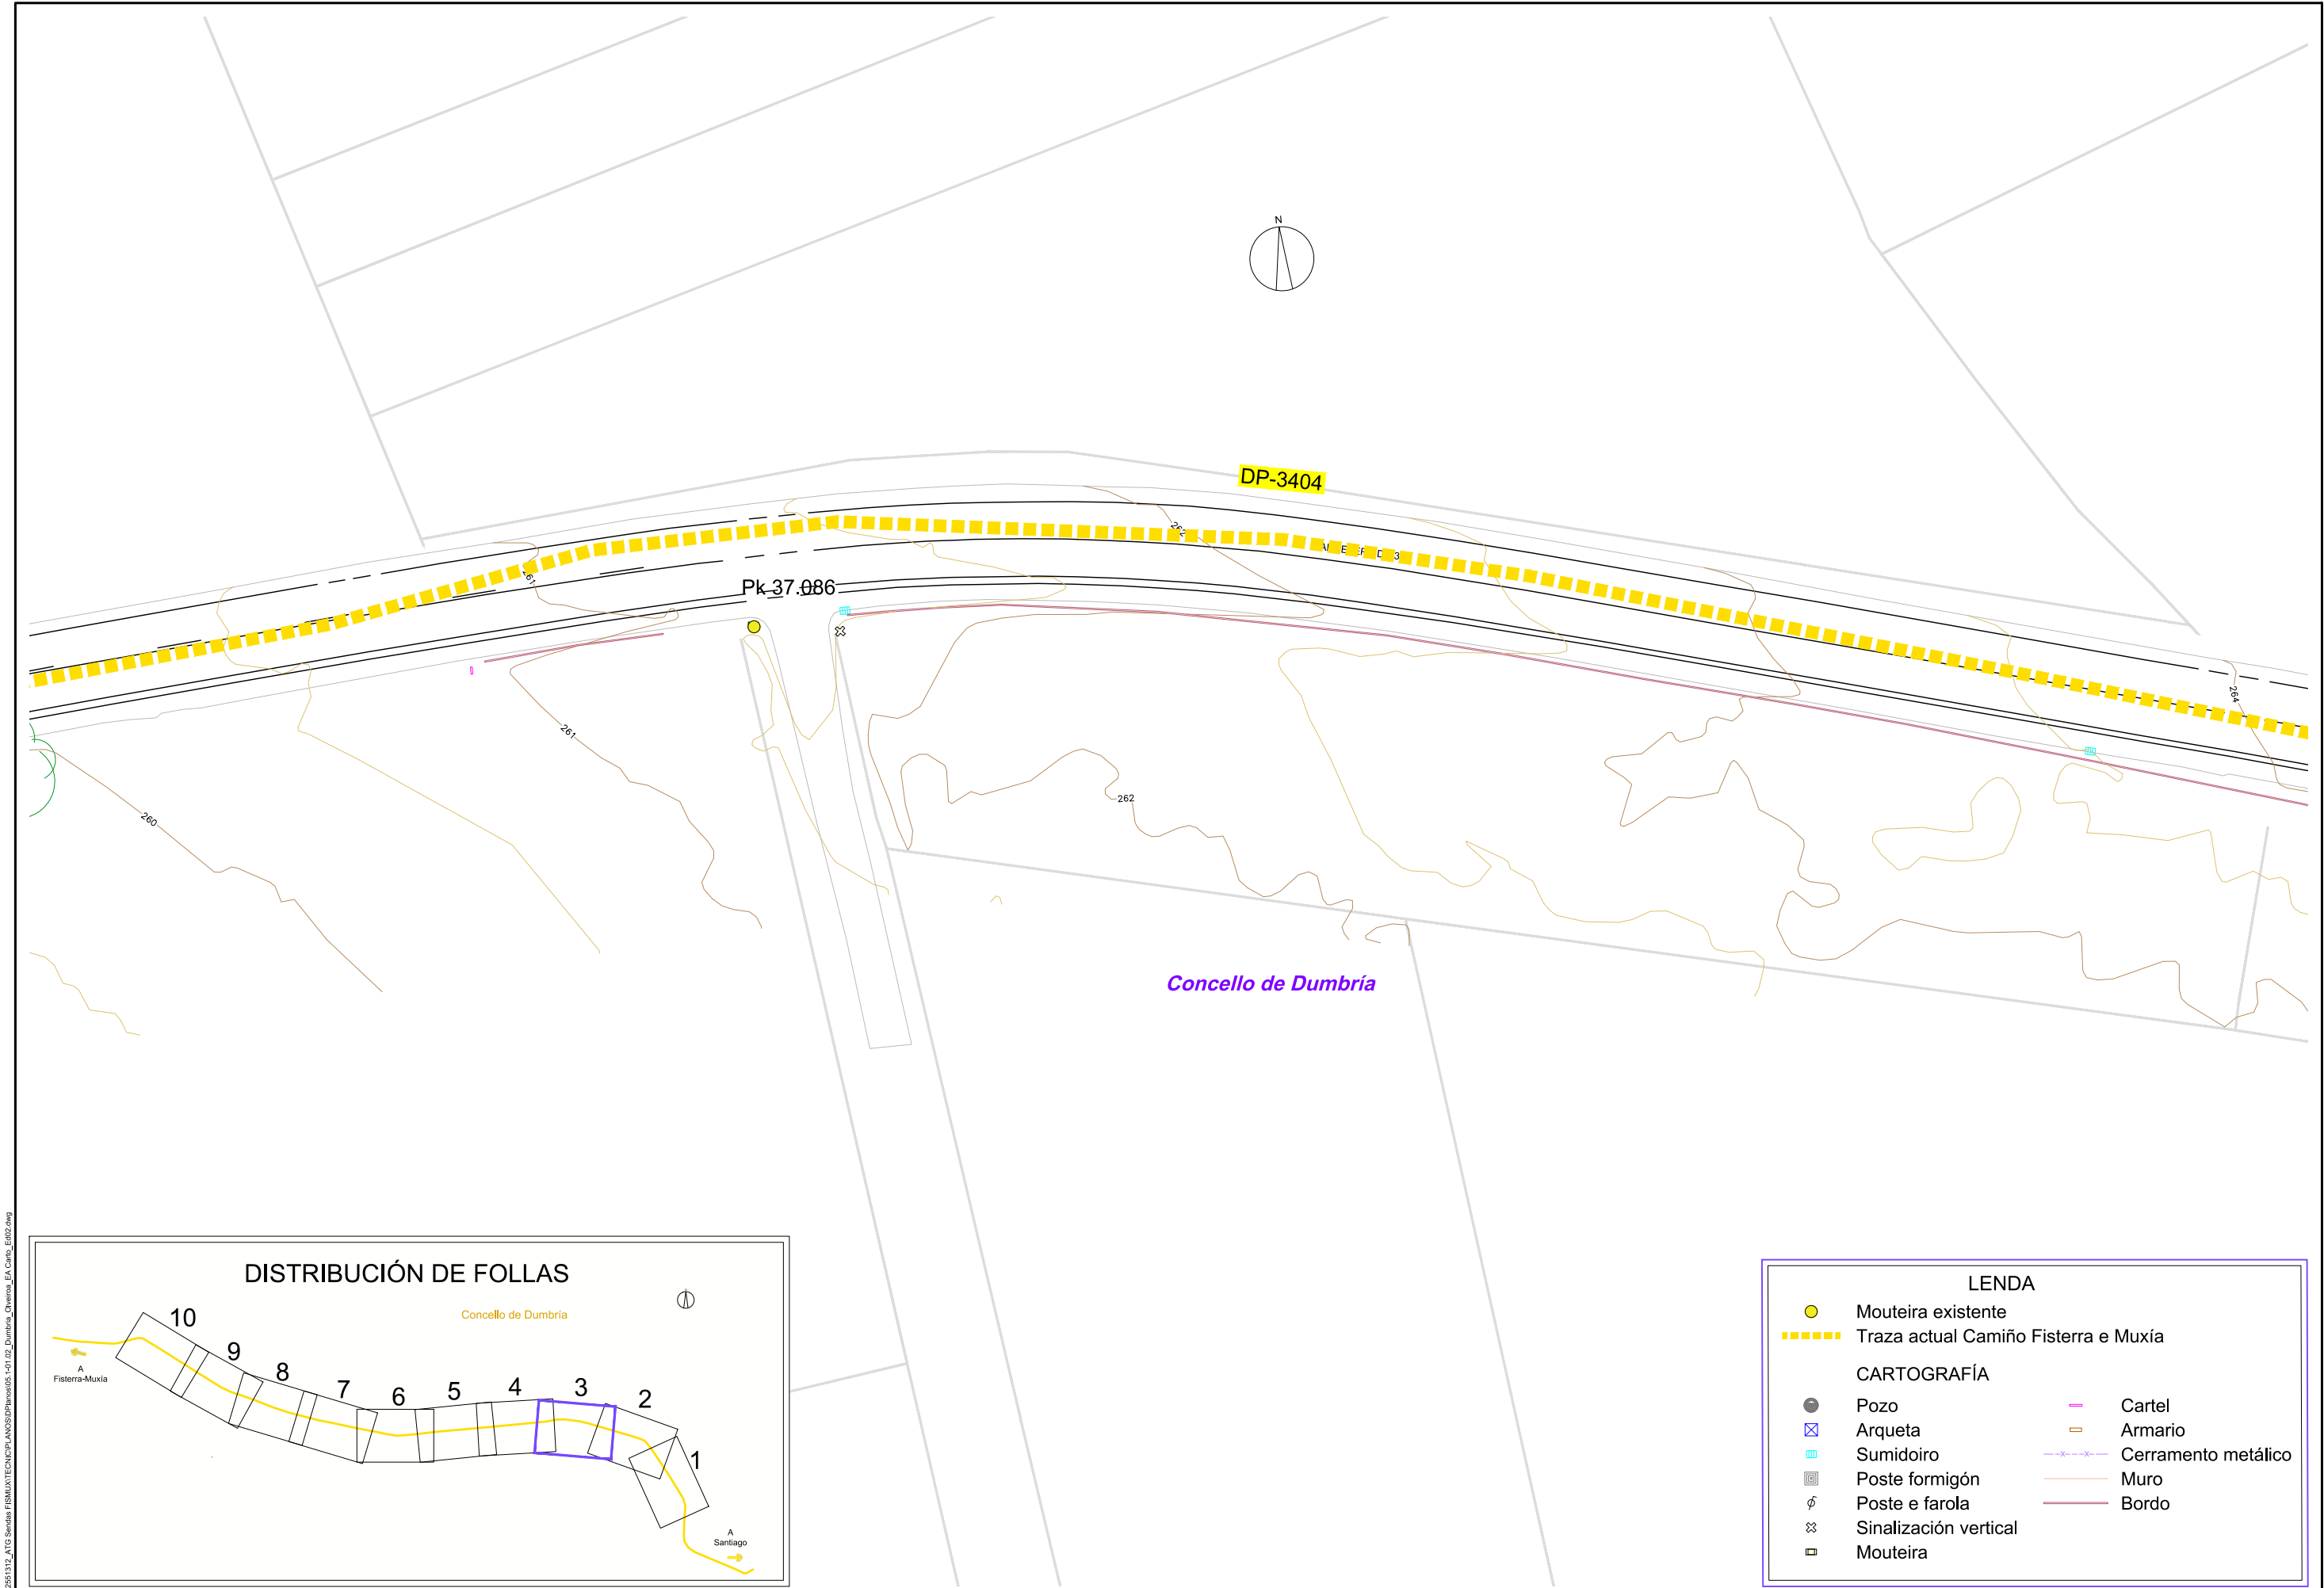


LENDA

- Mouteira existente
- Traza actual Camiño Fisterra e Muxía

CARTOGRAFÍA

Pozo	Cartel
Arqueta	Armario
Sumidoiro	Cerramento metálico
Poste formigón	Muro
Poste e farola	Bordo
Sinalización vertical	
Mouteira	

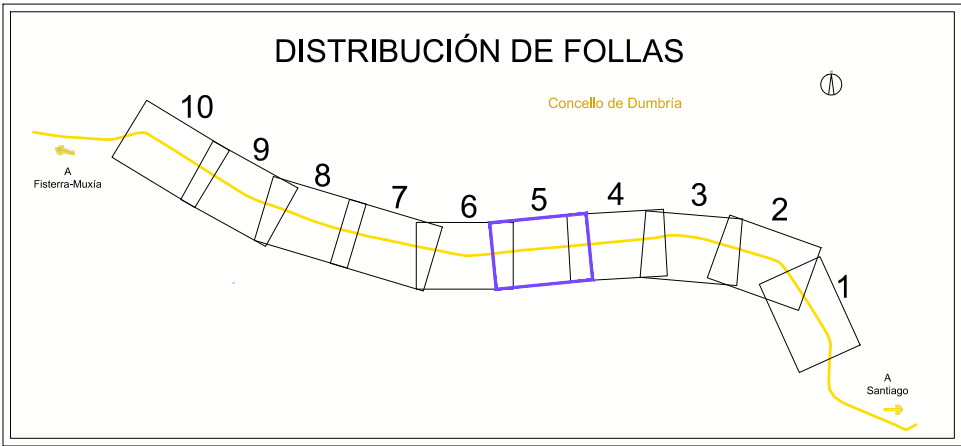
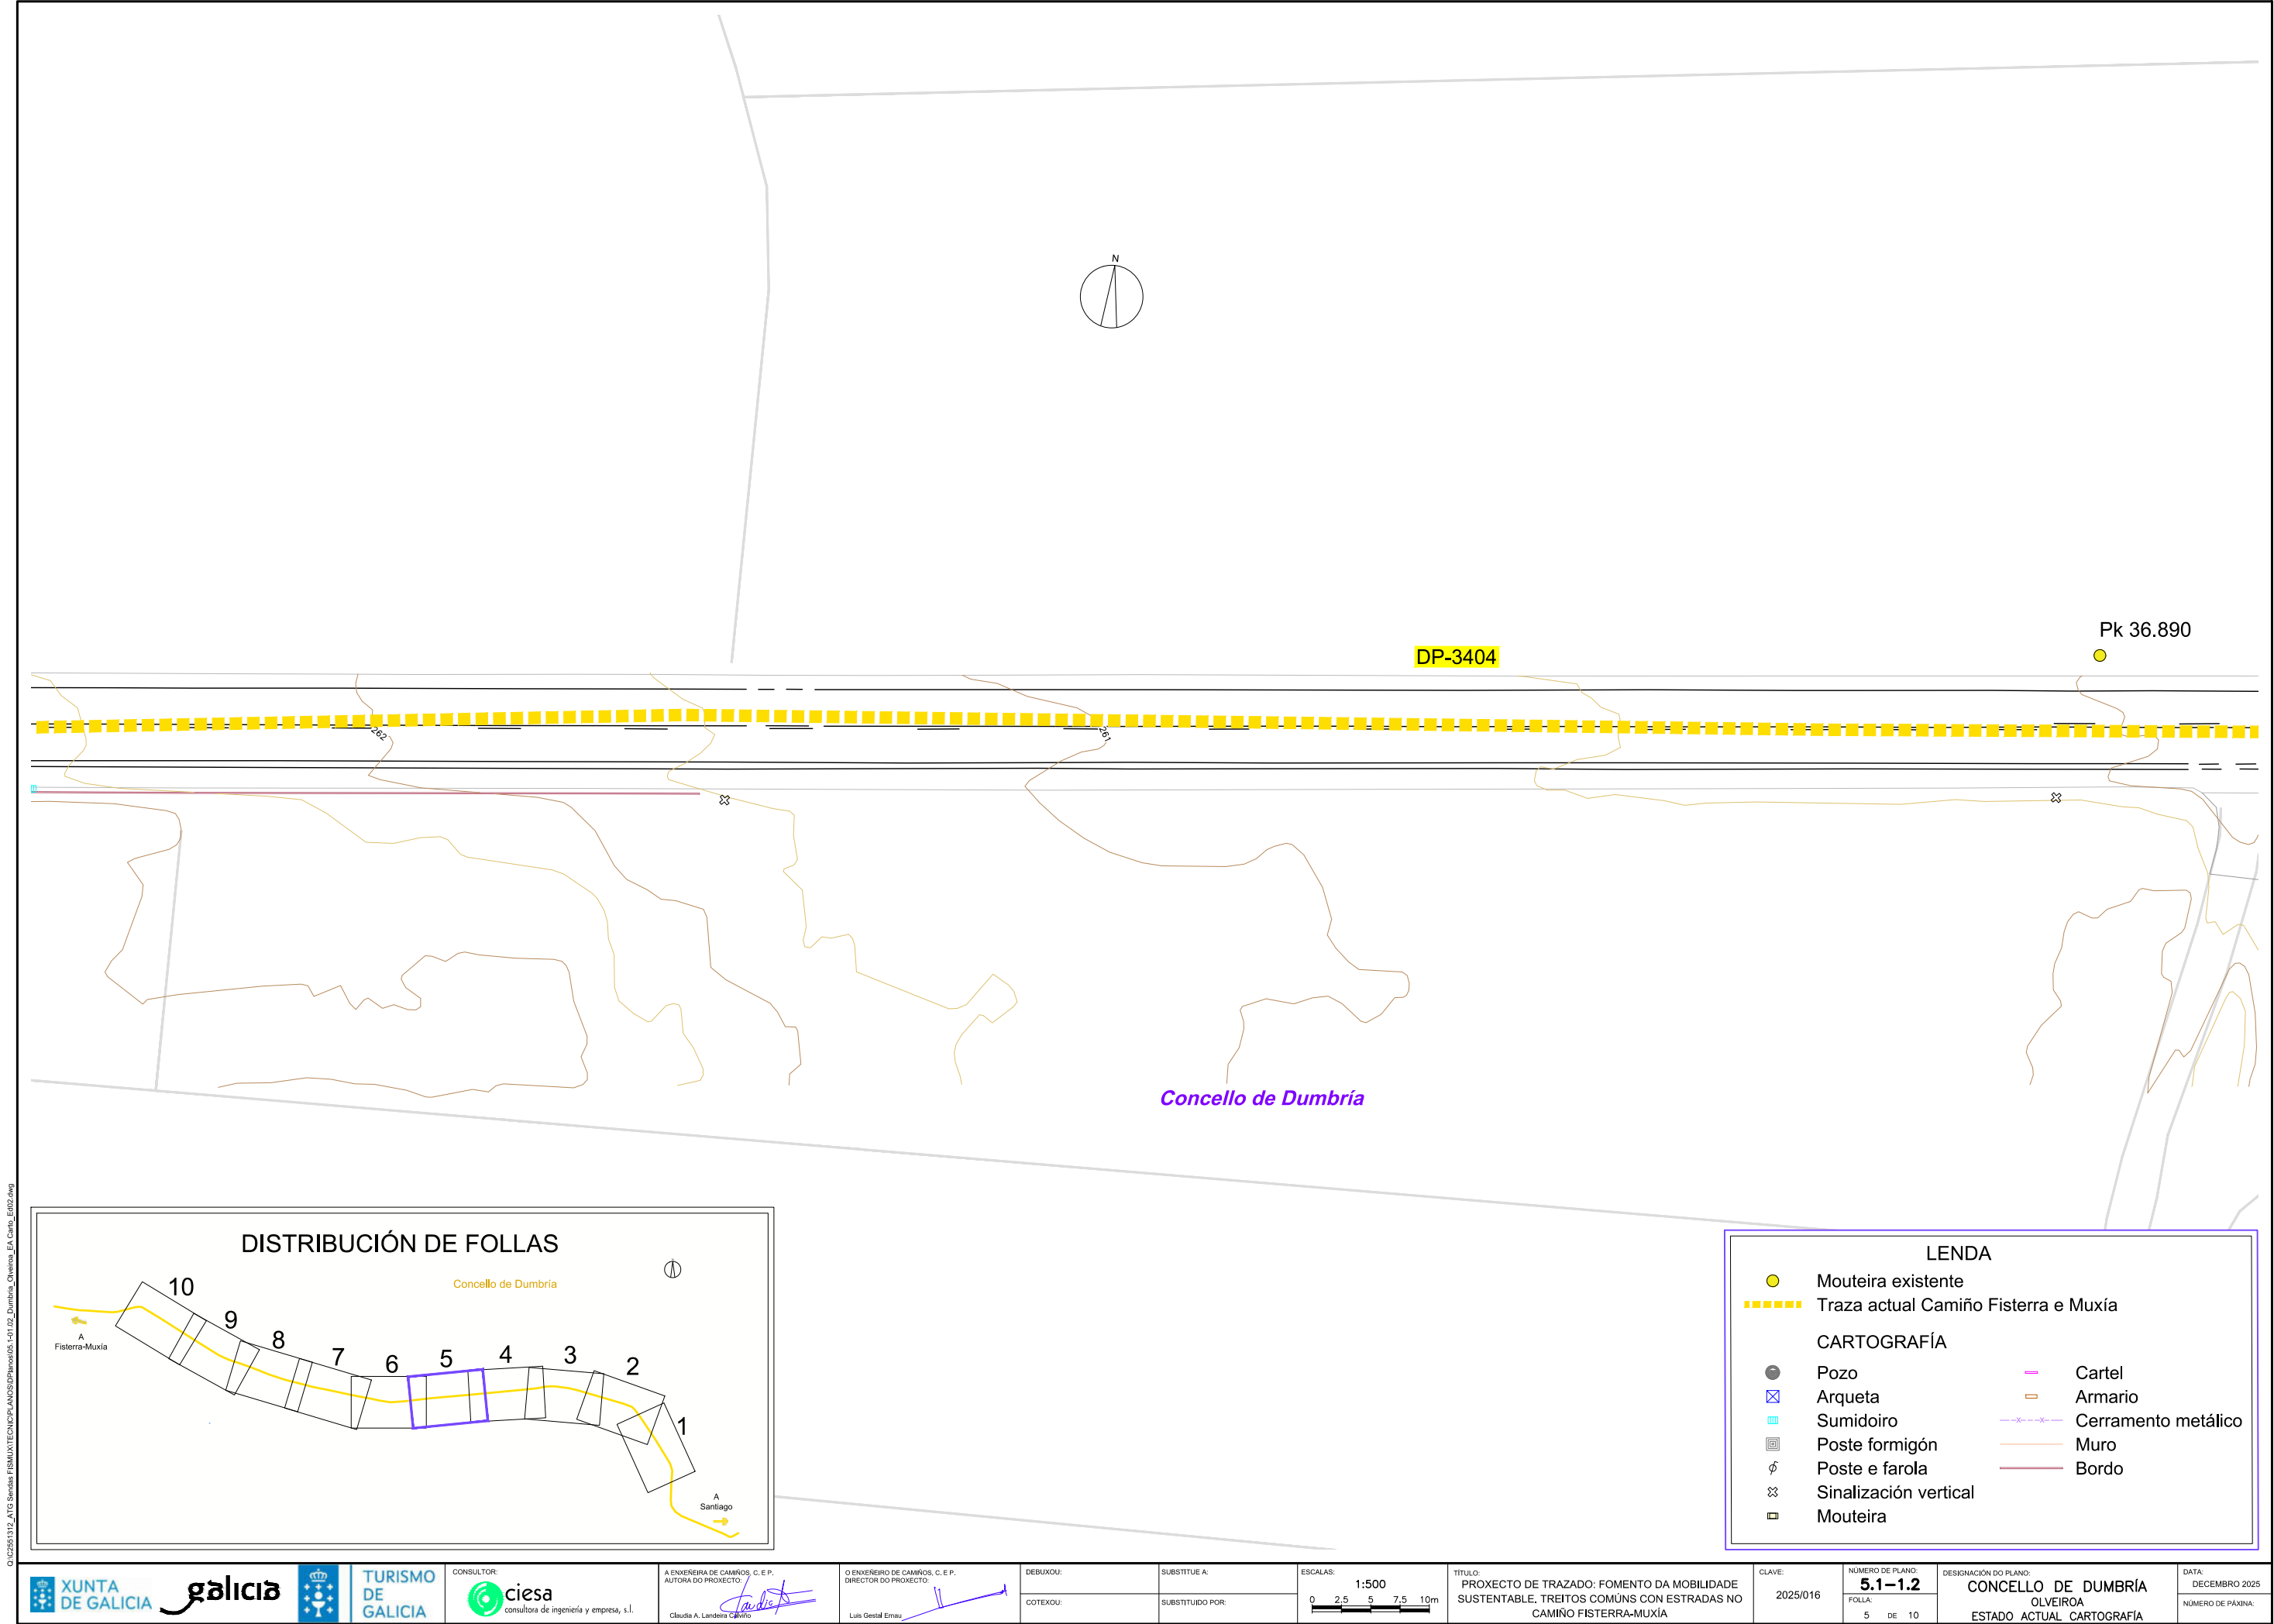


LENDA

- Mouteira existente
- Traza actual Camiño Fisterra e Muxía

CARTOGRAFÍA

Pozo	Cartel
Arqueta	Armario
Sumidoiro	Cerramento metálico
Poste formigón	Muro
Poste e farola	Bordo
Sinalización vertical	
Mouteira	

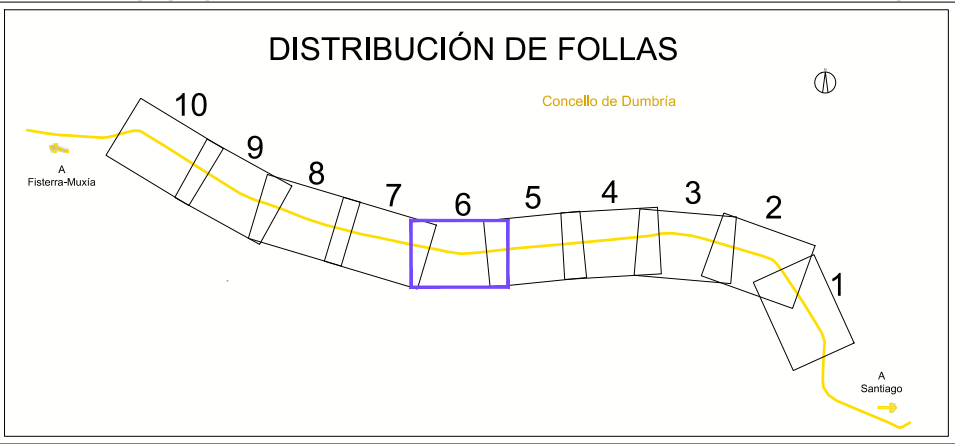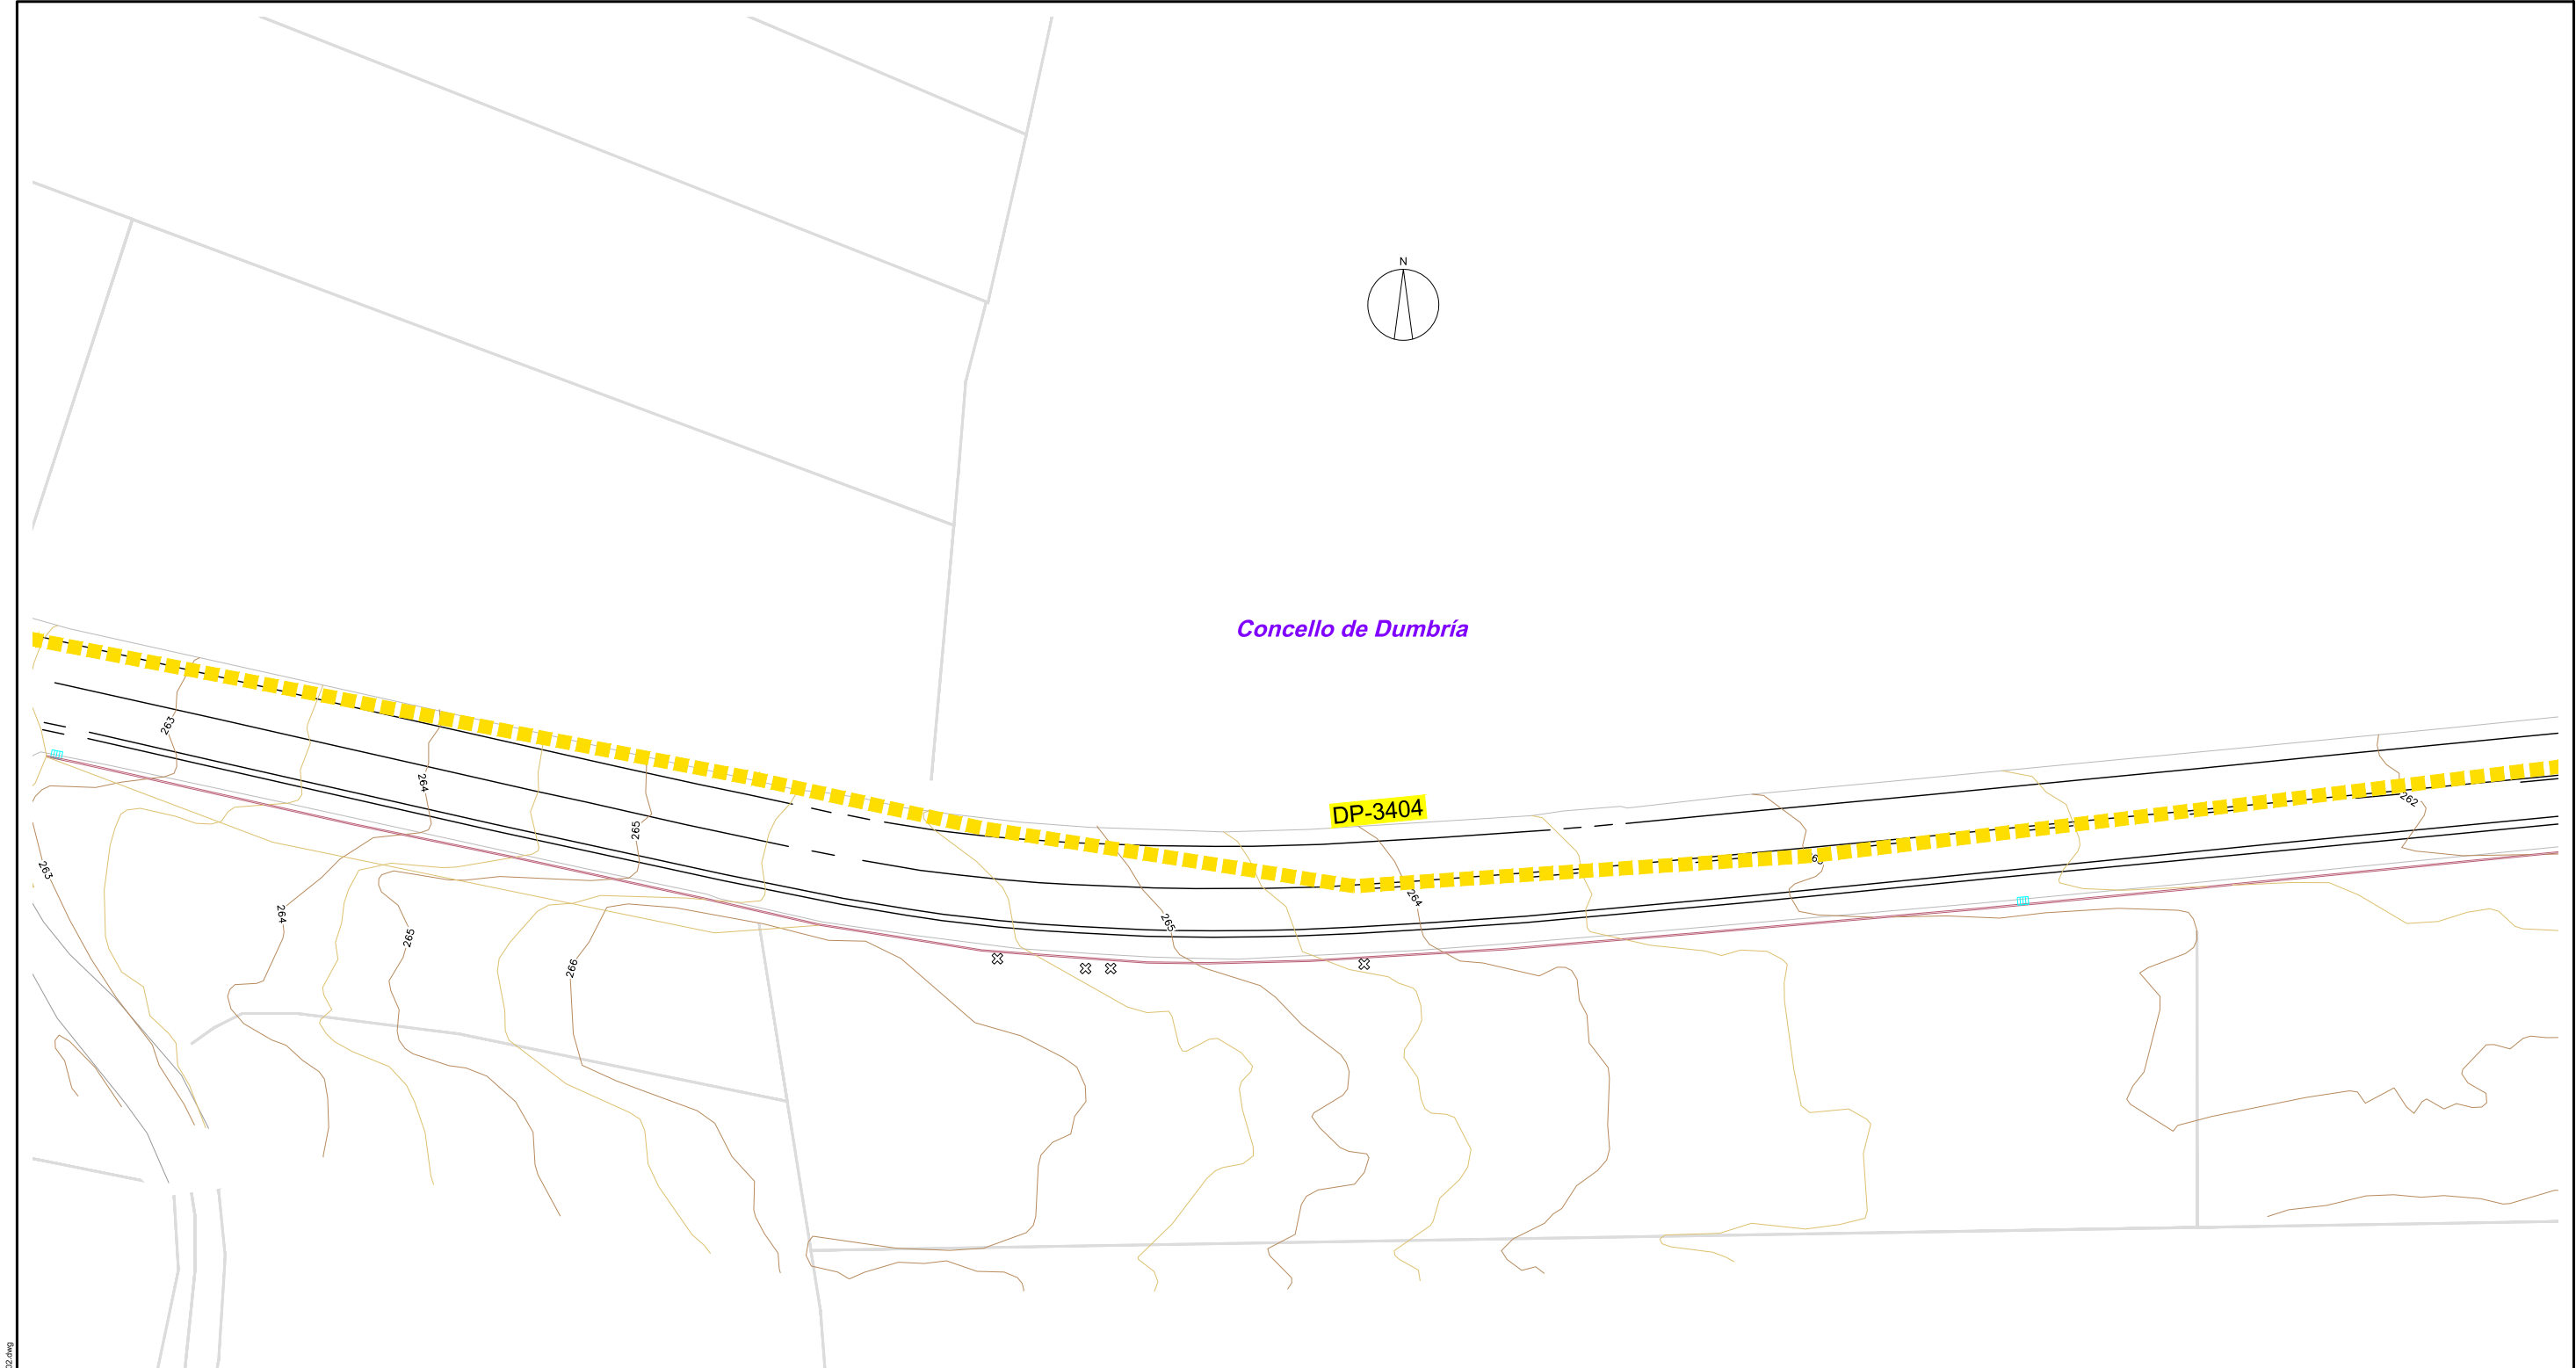



LENDA

- Mouteira existente
- Traza actual Camiño Fisterra e Muxía

CARTOGRAFÍA

Pozo	Cartel
Arqueta	Armario
Sumidoiro	Cerramento metálico
Poste formigón	Muro
Poste e farola	Bordo
Sinalización vertical	
Mouteira	

C:\C2551312_ATG\Banda\FSM\UX\TECN\PLANOS\Planos\05-1-01-02_Dumbría_Oliveira_EA_Carte_E002.dwg

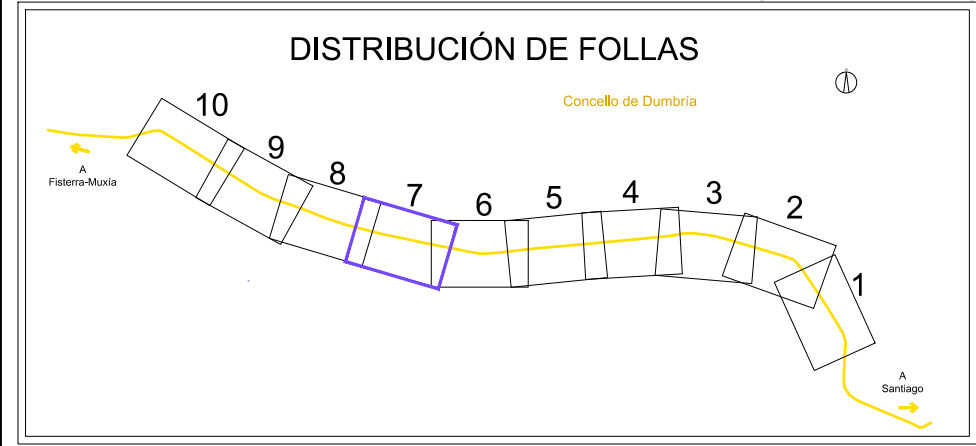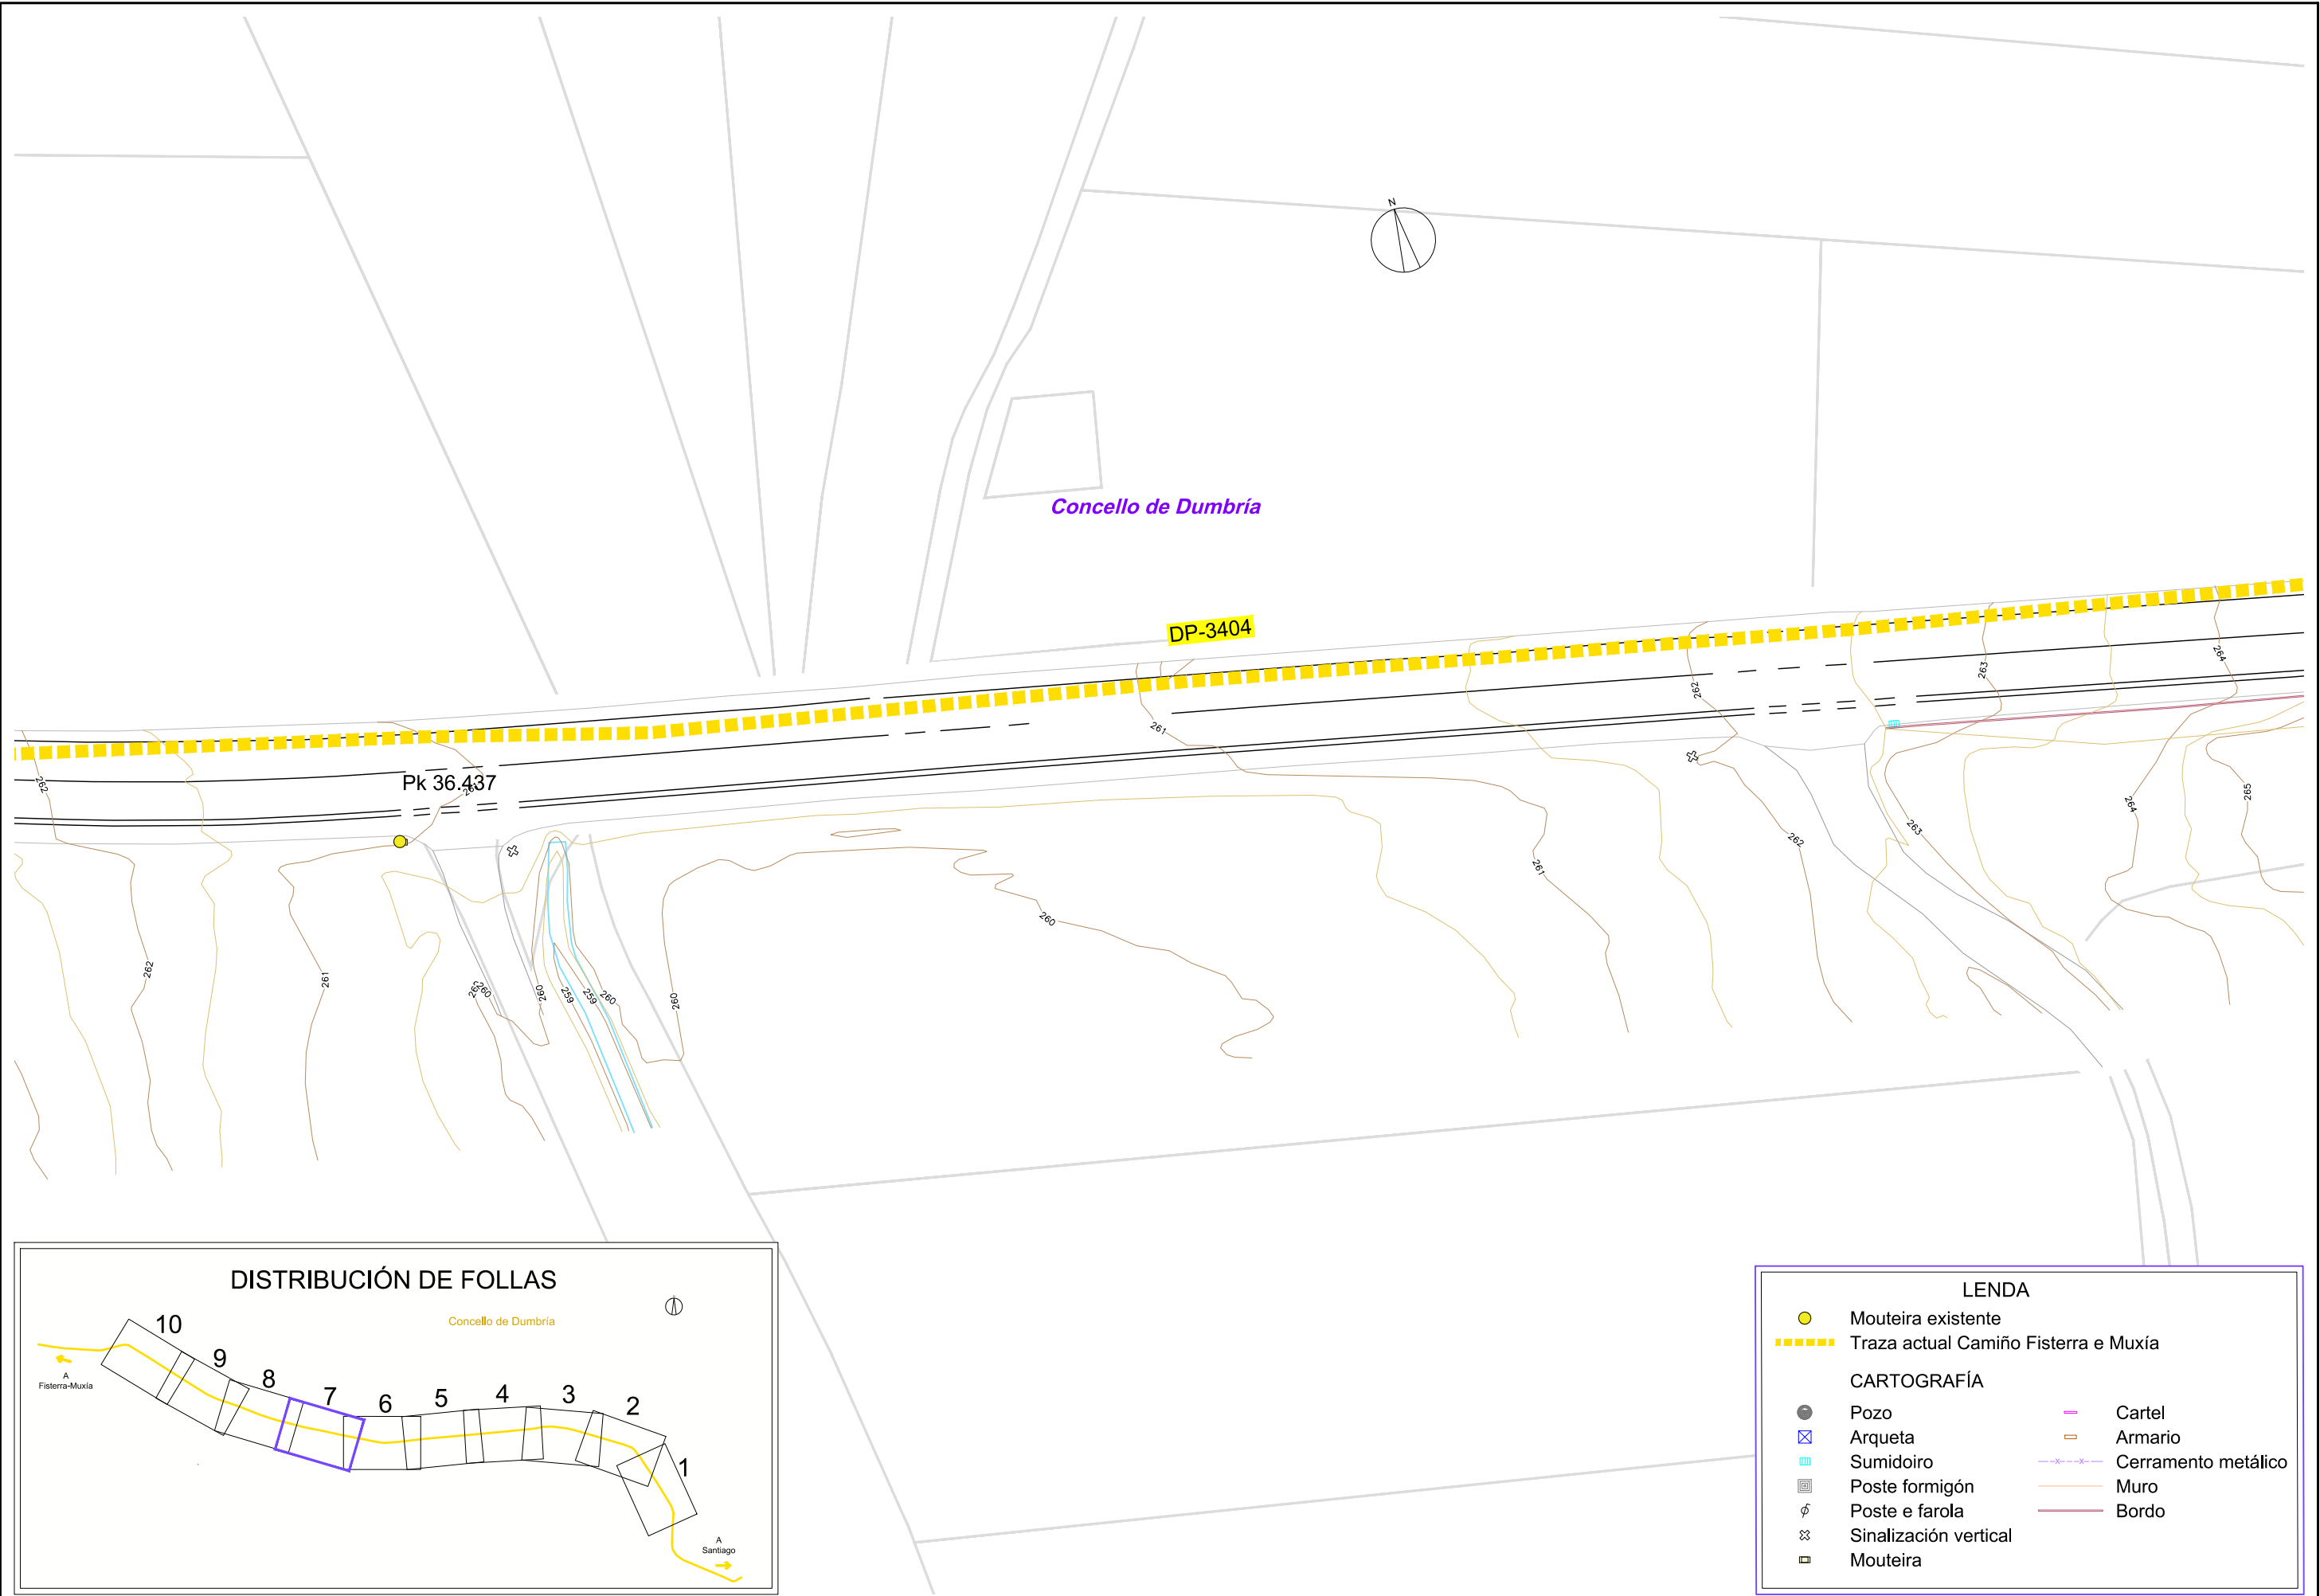



LENDA

● Mouteira existente

----- Traza actual Camiño Fisterra e Muxía

CARTOGRAFÍA

● Pozo	— Cartel
⊠ Arqueta	— Armario
⊞ Sumidoiro	— Cerramento metálico
⊞ Poste formigón	— Muro
⌀ Poste e farola	— Bordo
⊞ Sinalización vertical	
⊞ Mouteira	

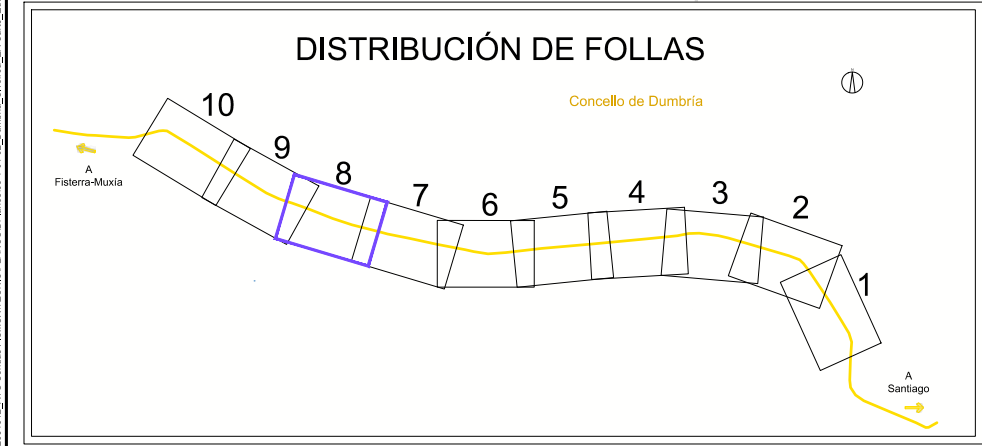
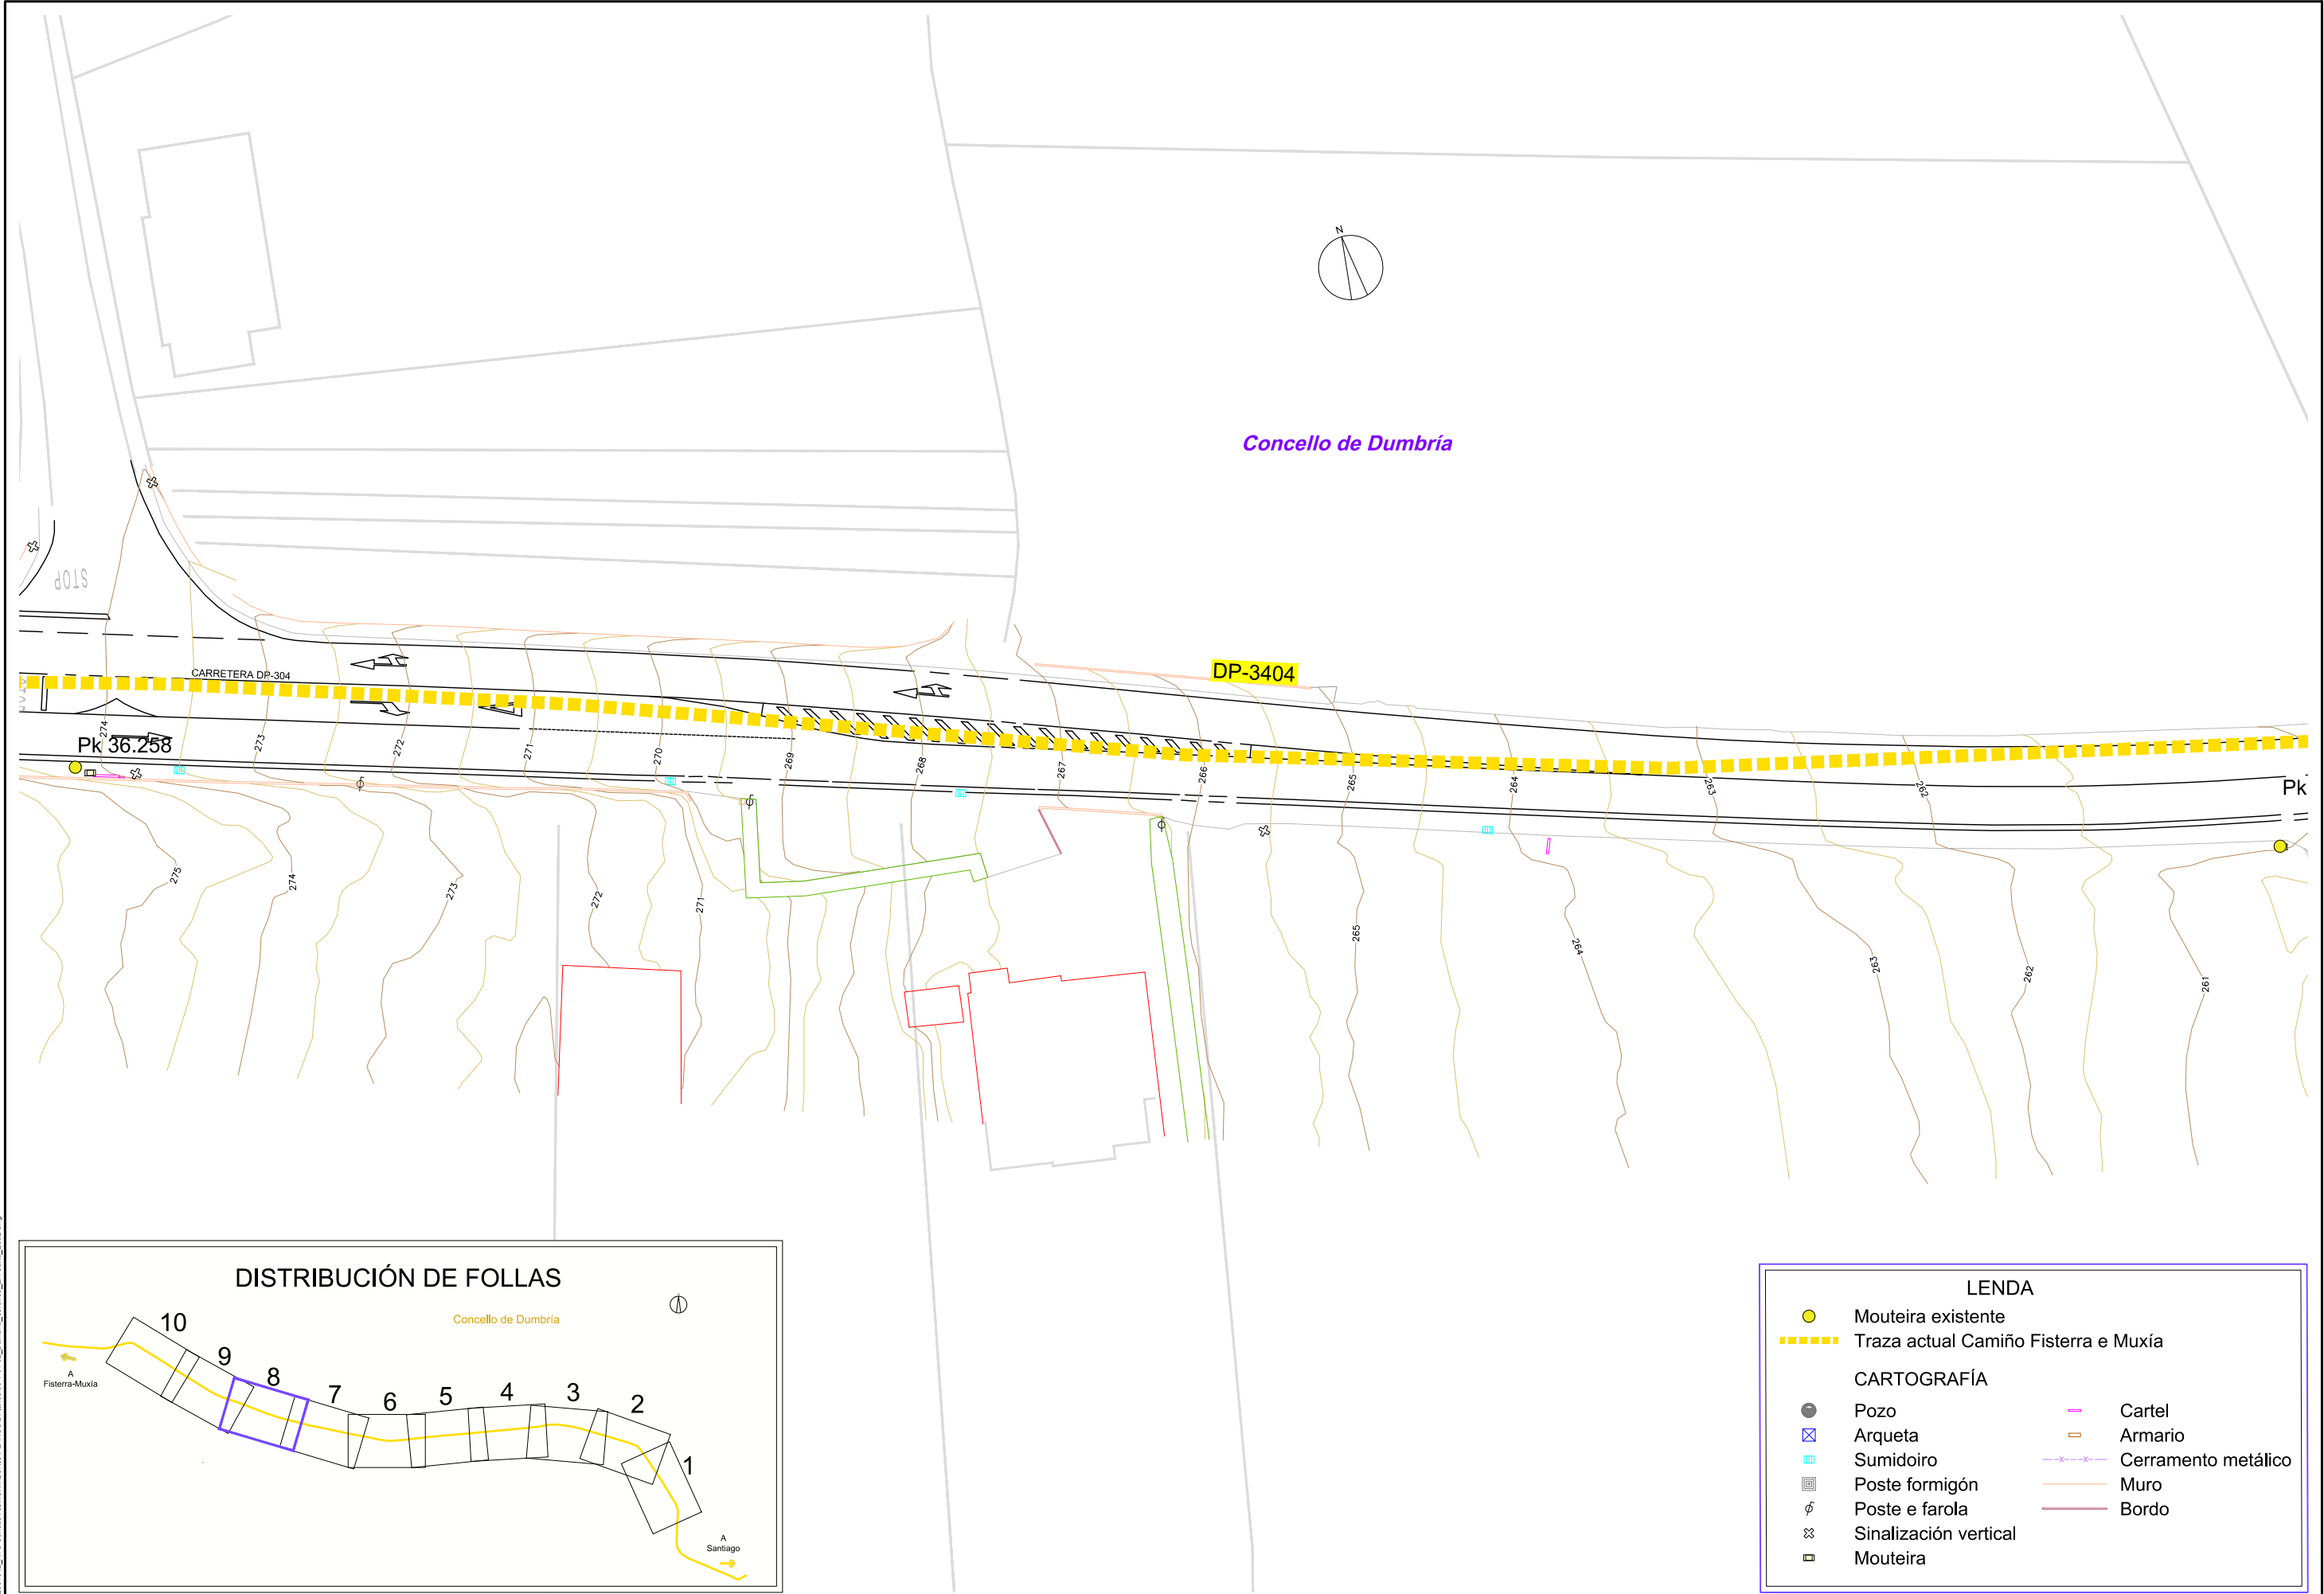


LENDA

- Mouteira existente
- Traza actual Camiño Fisterra e Muxía

CARTOGRAFÍA

Pozo	Cartel
Arqueta	Armario
Sumidoiro	Cerramento metálico
Poste formigón	Muro
Poste e farola	Bordo
Sinalización vertical	
Mouteira	

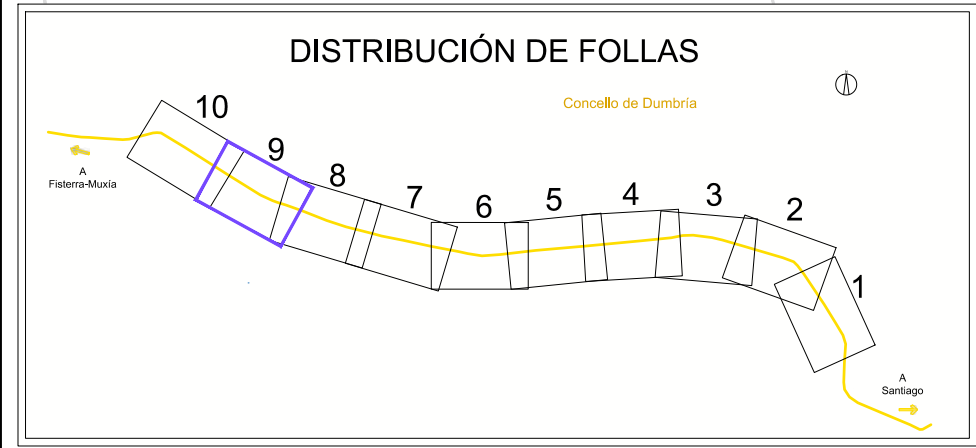
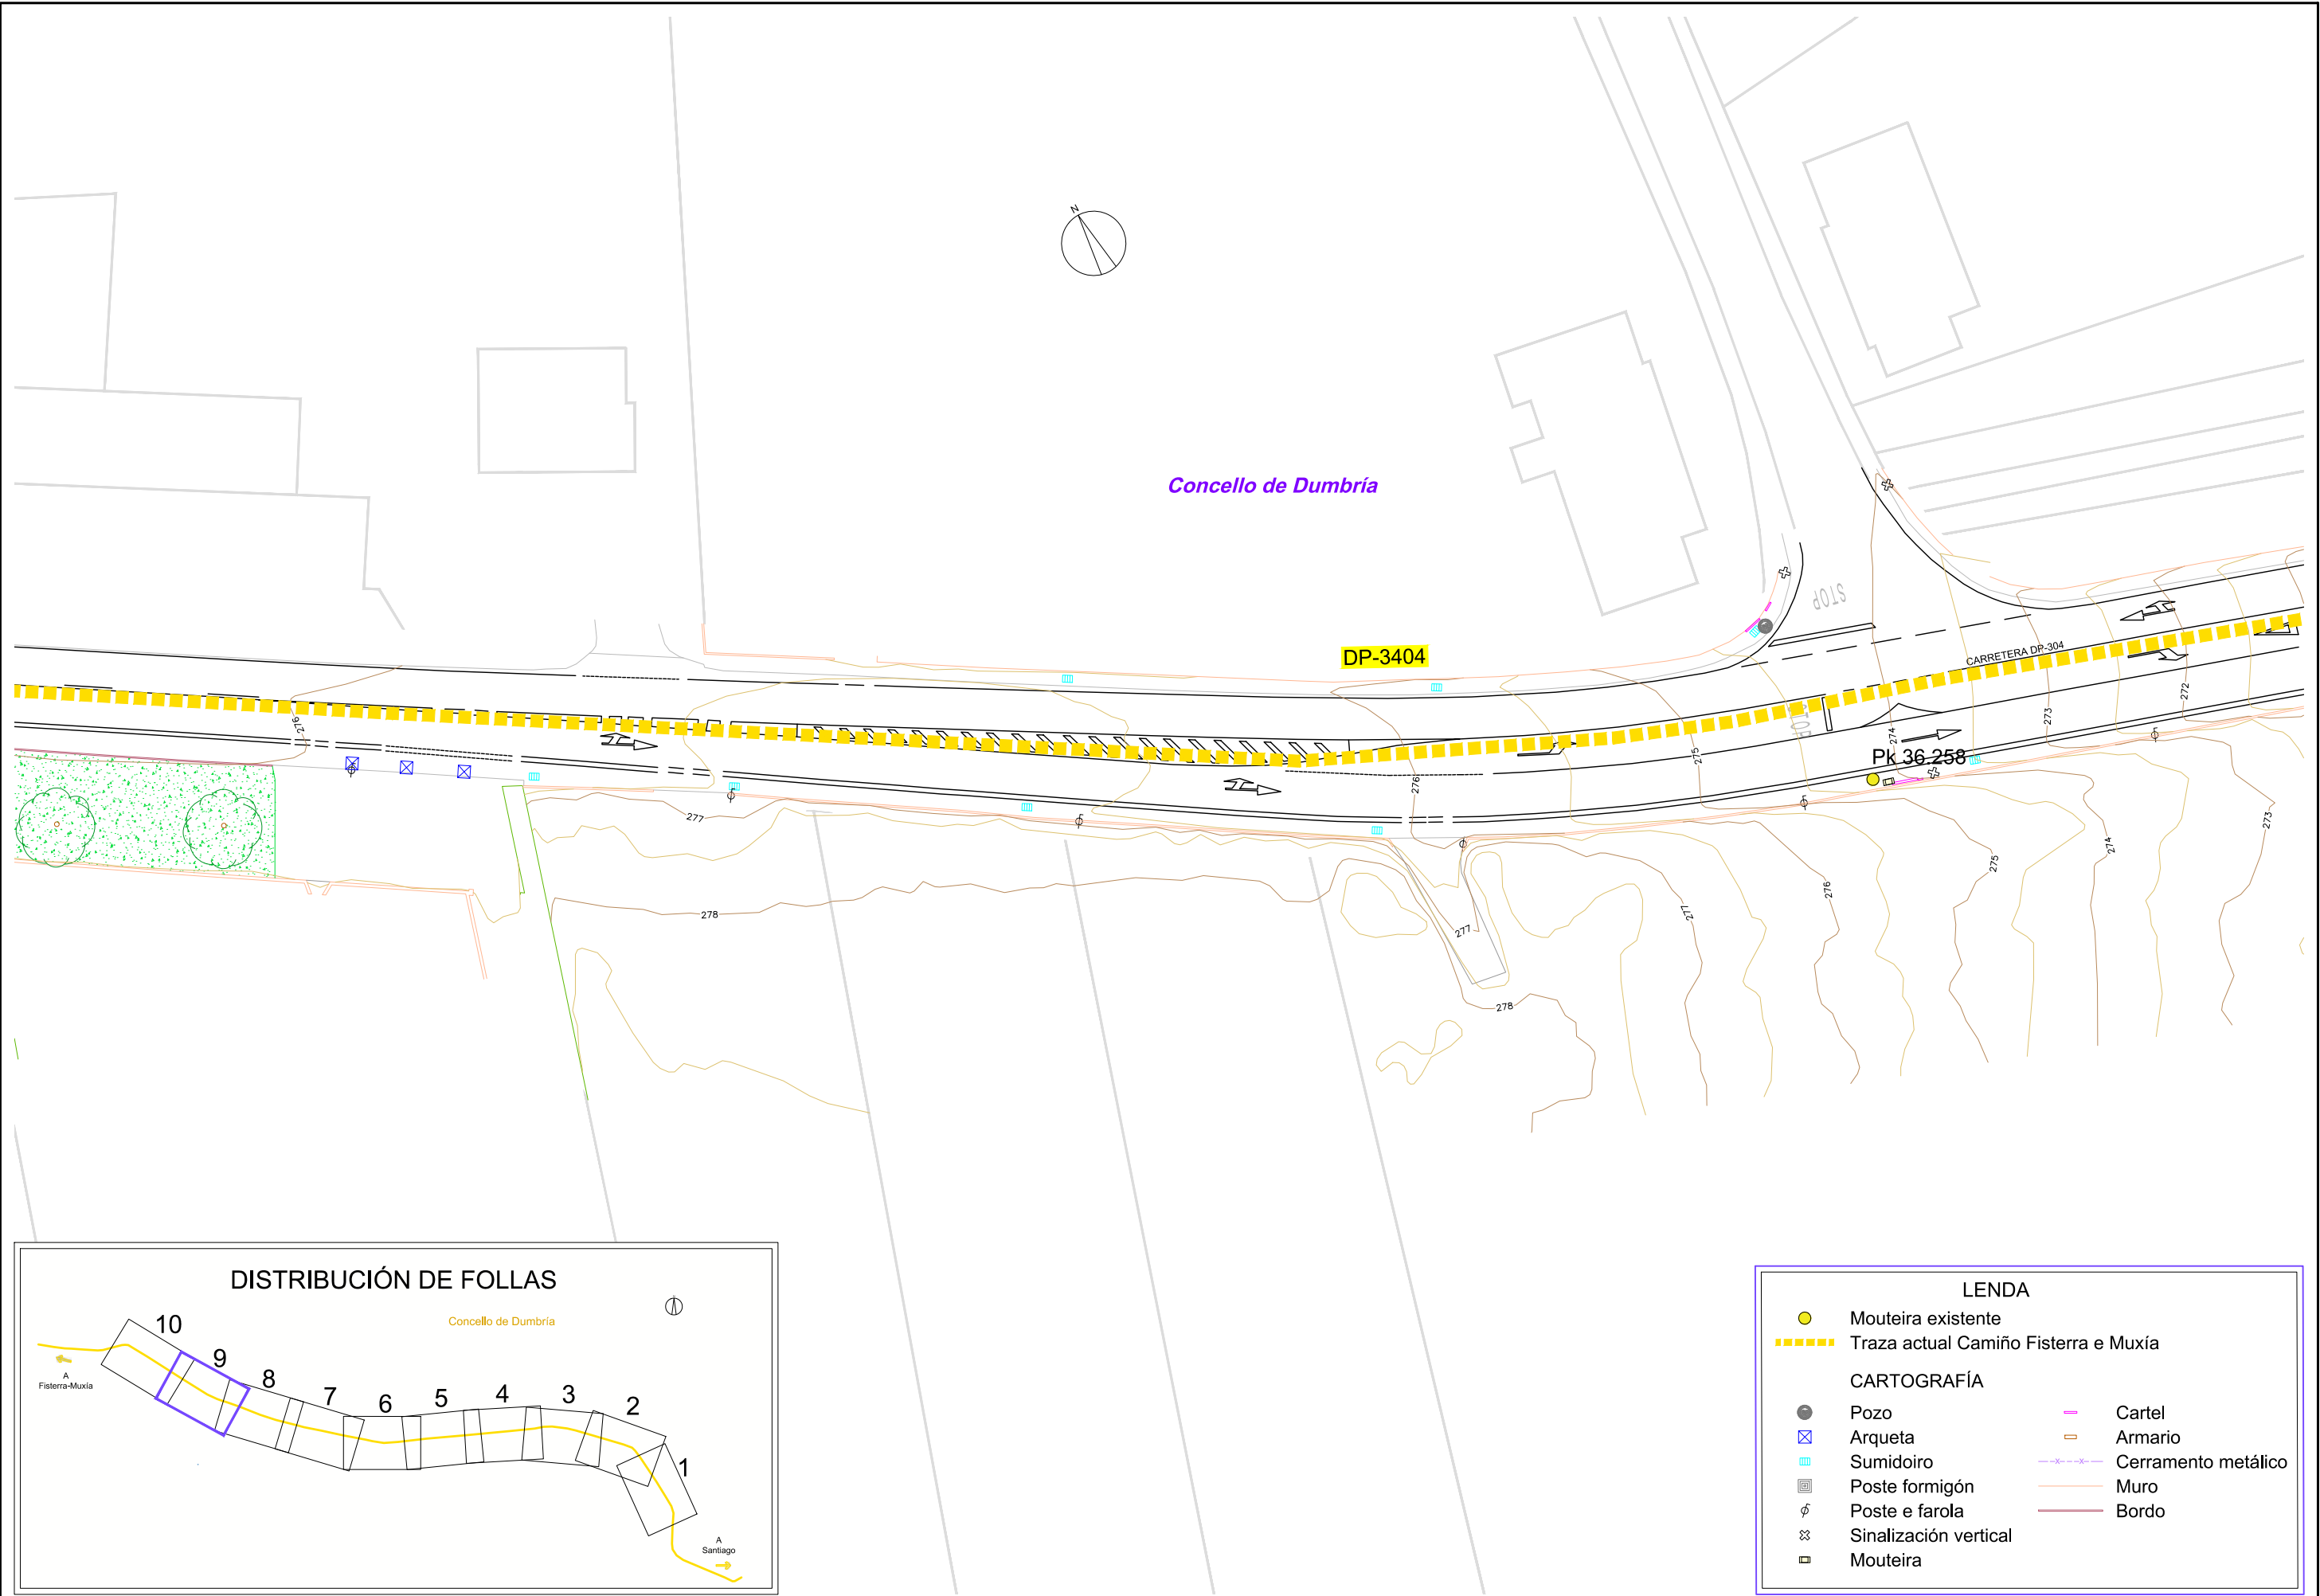


LENDA

- Mouteira existente
- Traza actual Camiño Fisterra e Muxía

CARTOGRAFÍA

Pozo	Cartel
Arqueta	Armario
Sumidoiro	Cerramento metálico
Poste formigón	Muro
Poste e farola	Bordo
Sinalización vertical	
Mouteira	

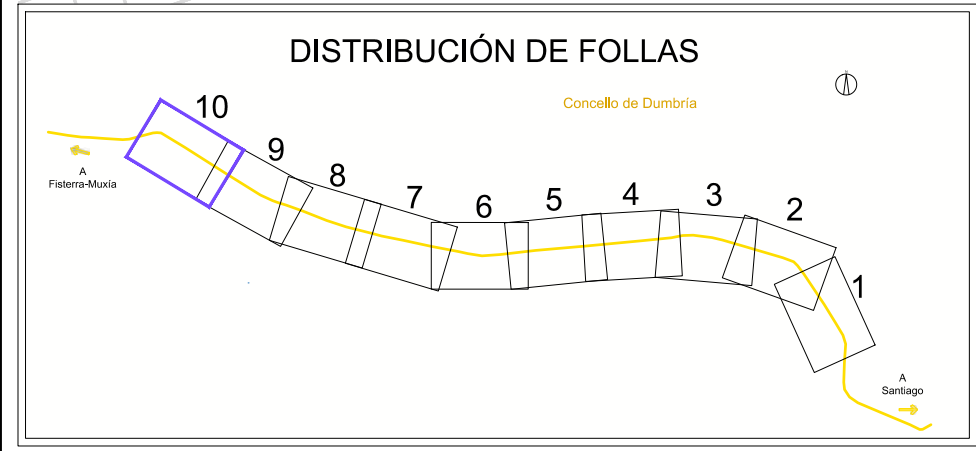
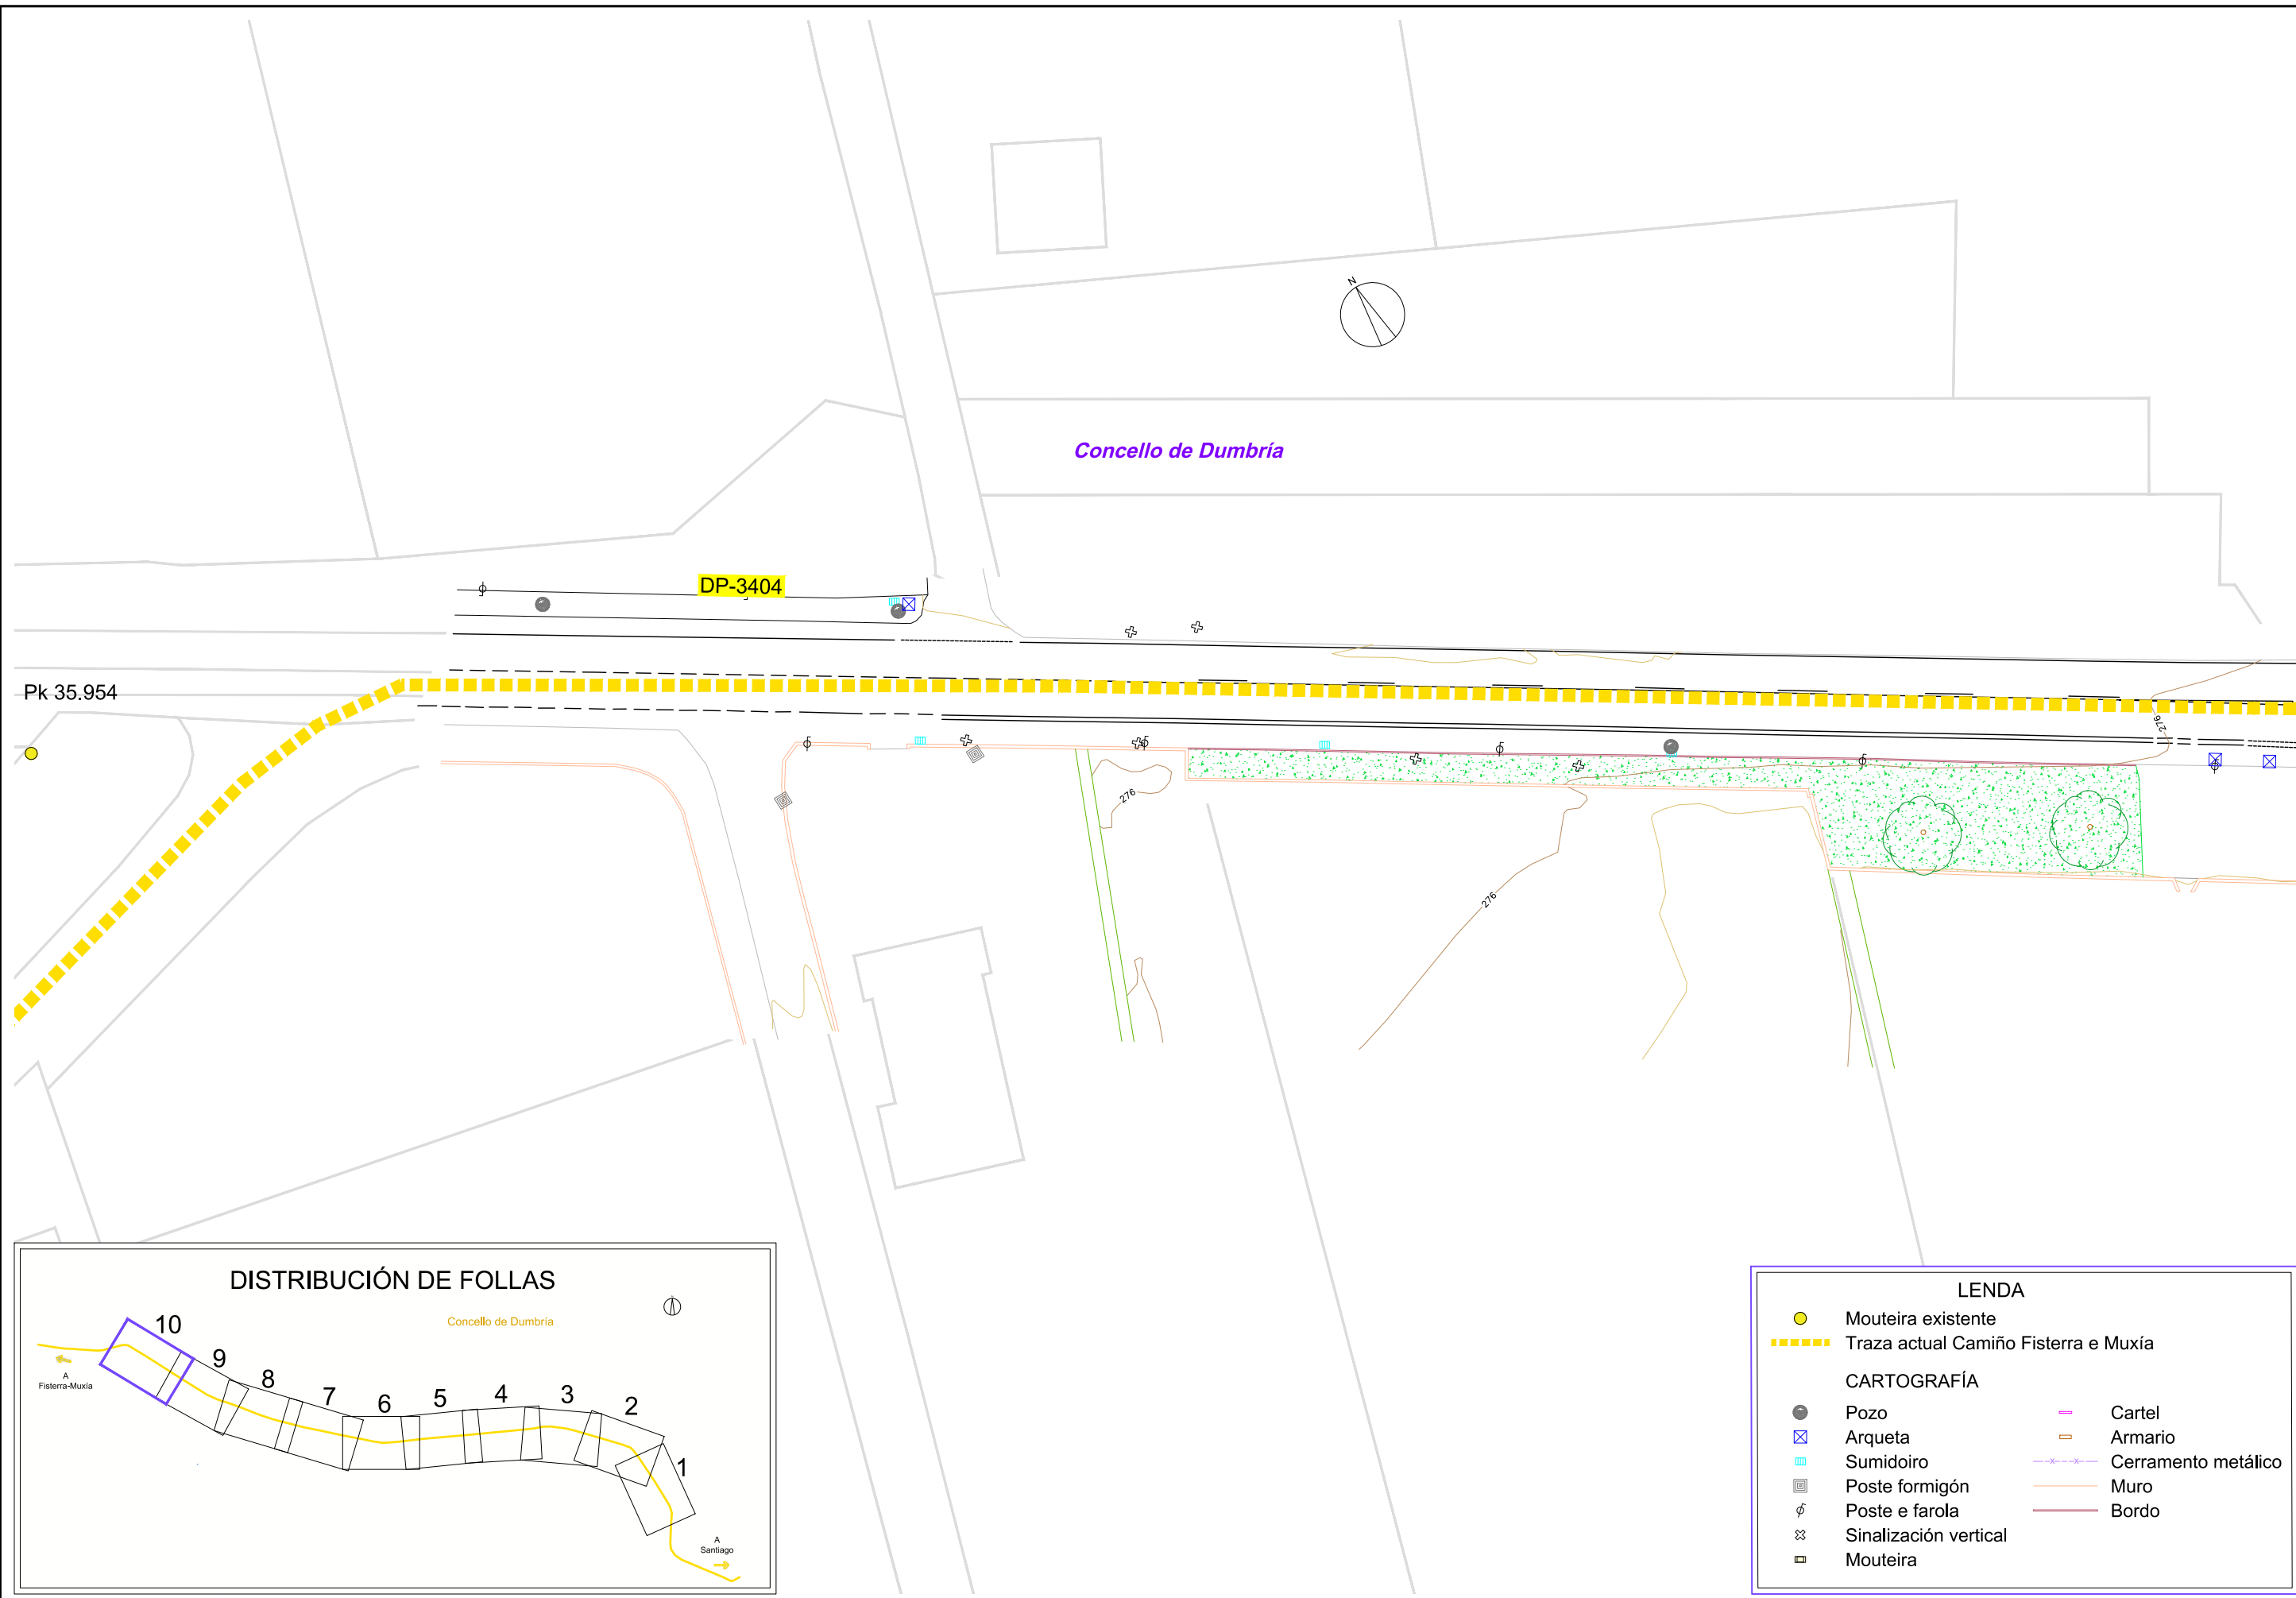


LENDA

- Mouteira existente
- Traza actual Camiño Fisterra e Muxía

CARTOGRAFÍA



Pozo	Cartel
Arqueta	Armario
Sumidoiro	Cerramento metálico
Poste formigón	Muro
Poste e farola	Bordo
Sinalización vertical	
Mouteira	

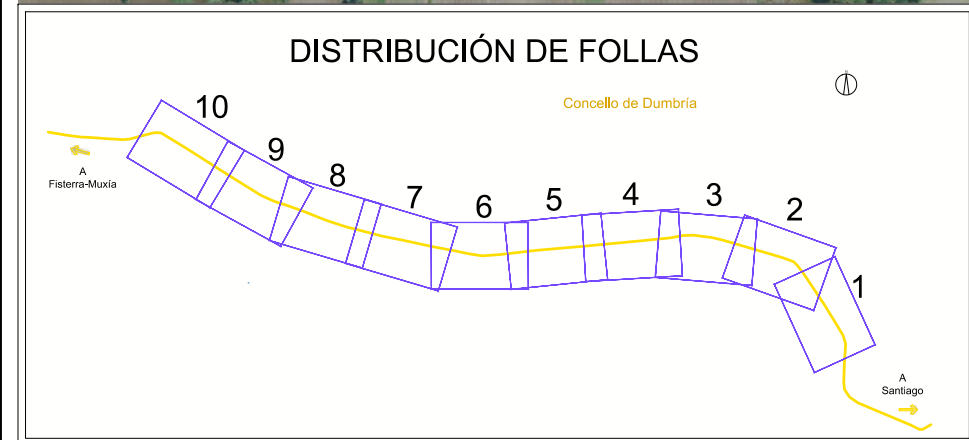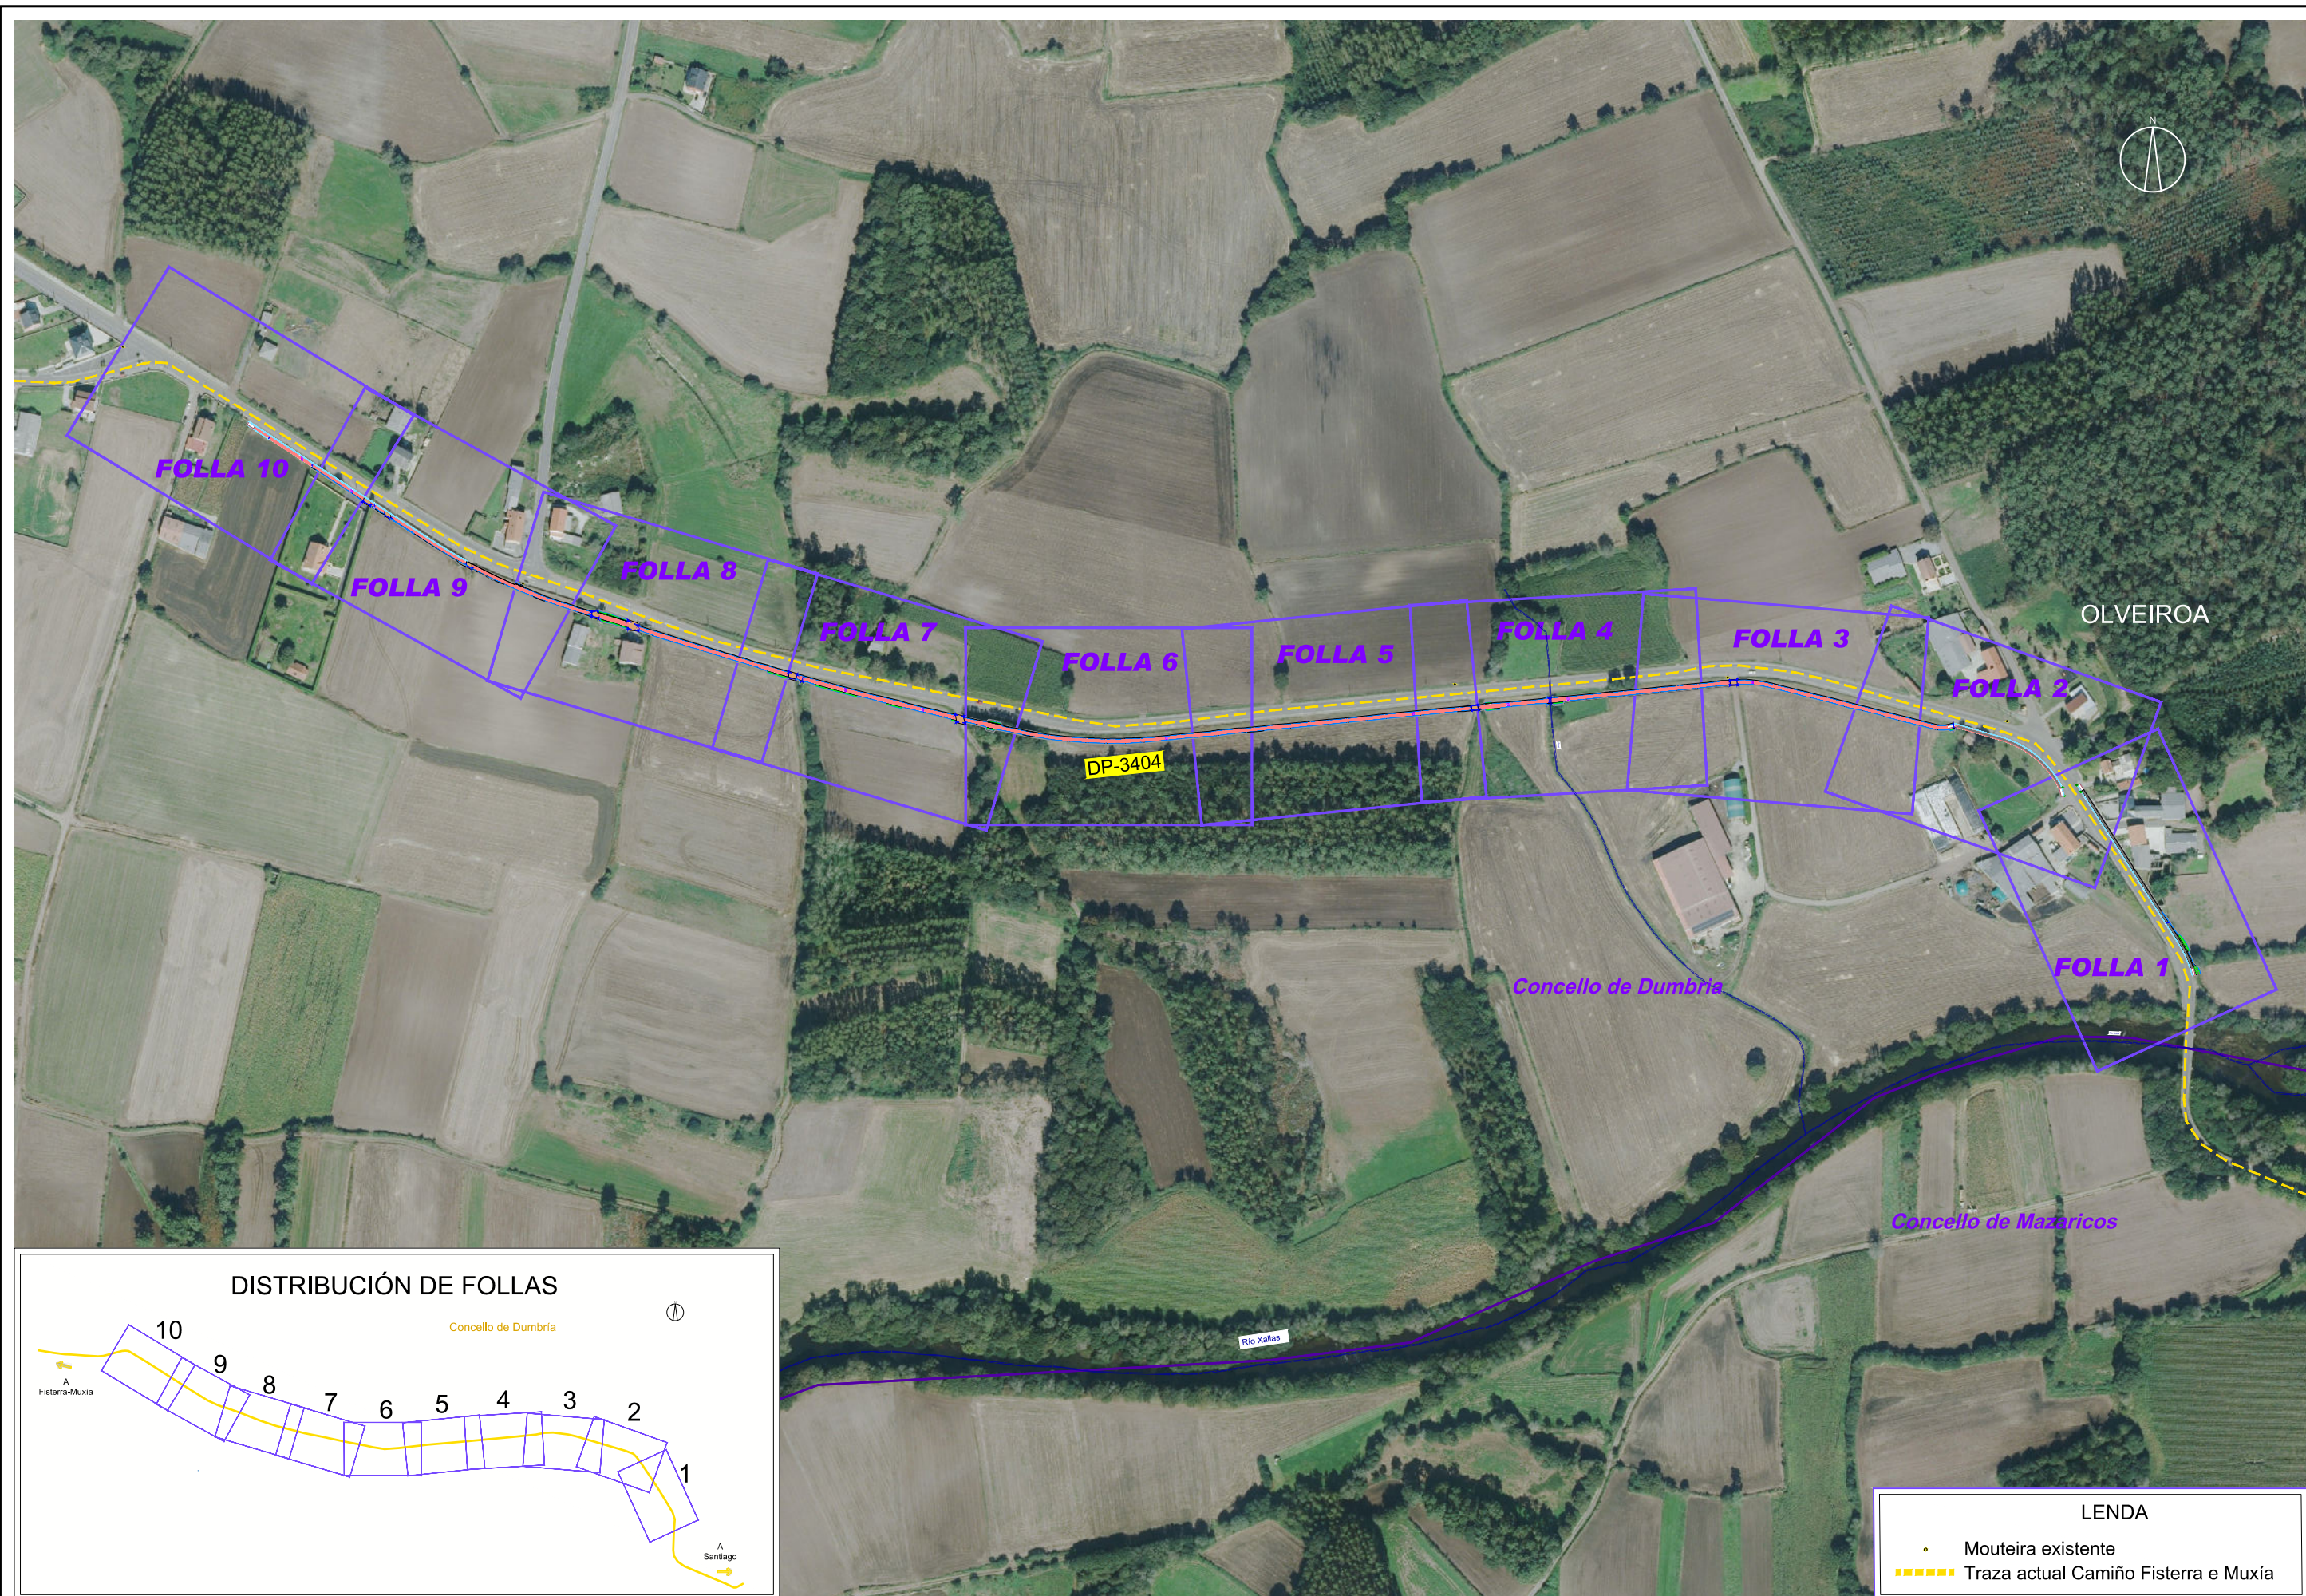

LENDA



- Mouteira existente
- Traza actual Camiño Fisterra e Muxía

C:\2551312_ATG\Banda FISMA\TECNIC\PLANOS\DP\Planos\05-1-02-01_Dumbria_Oliveira_Planta Conxunto_P Xeral_E601.dwg

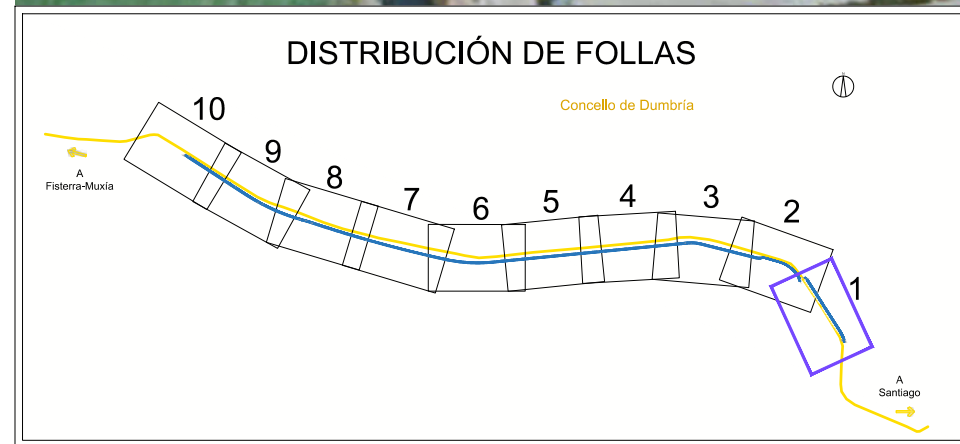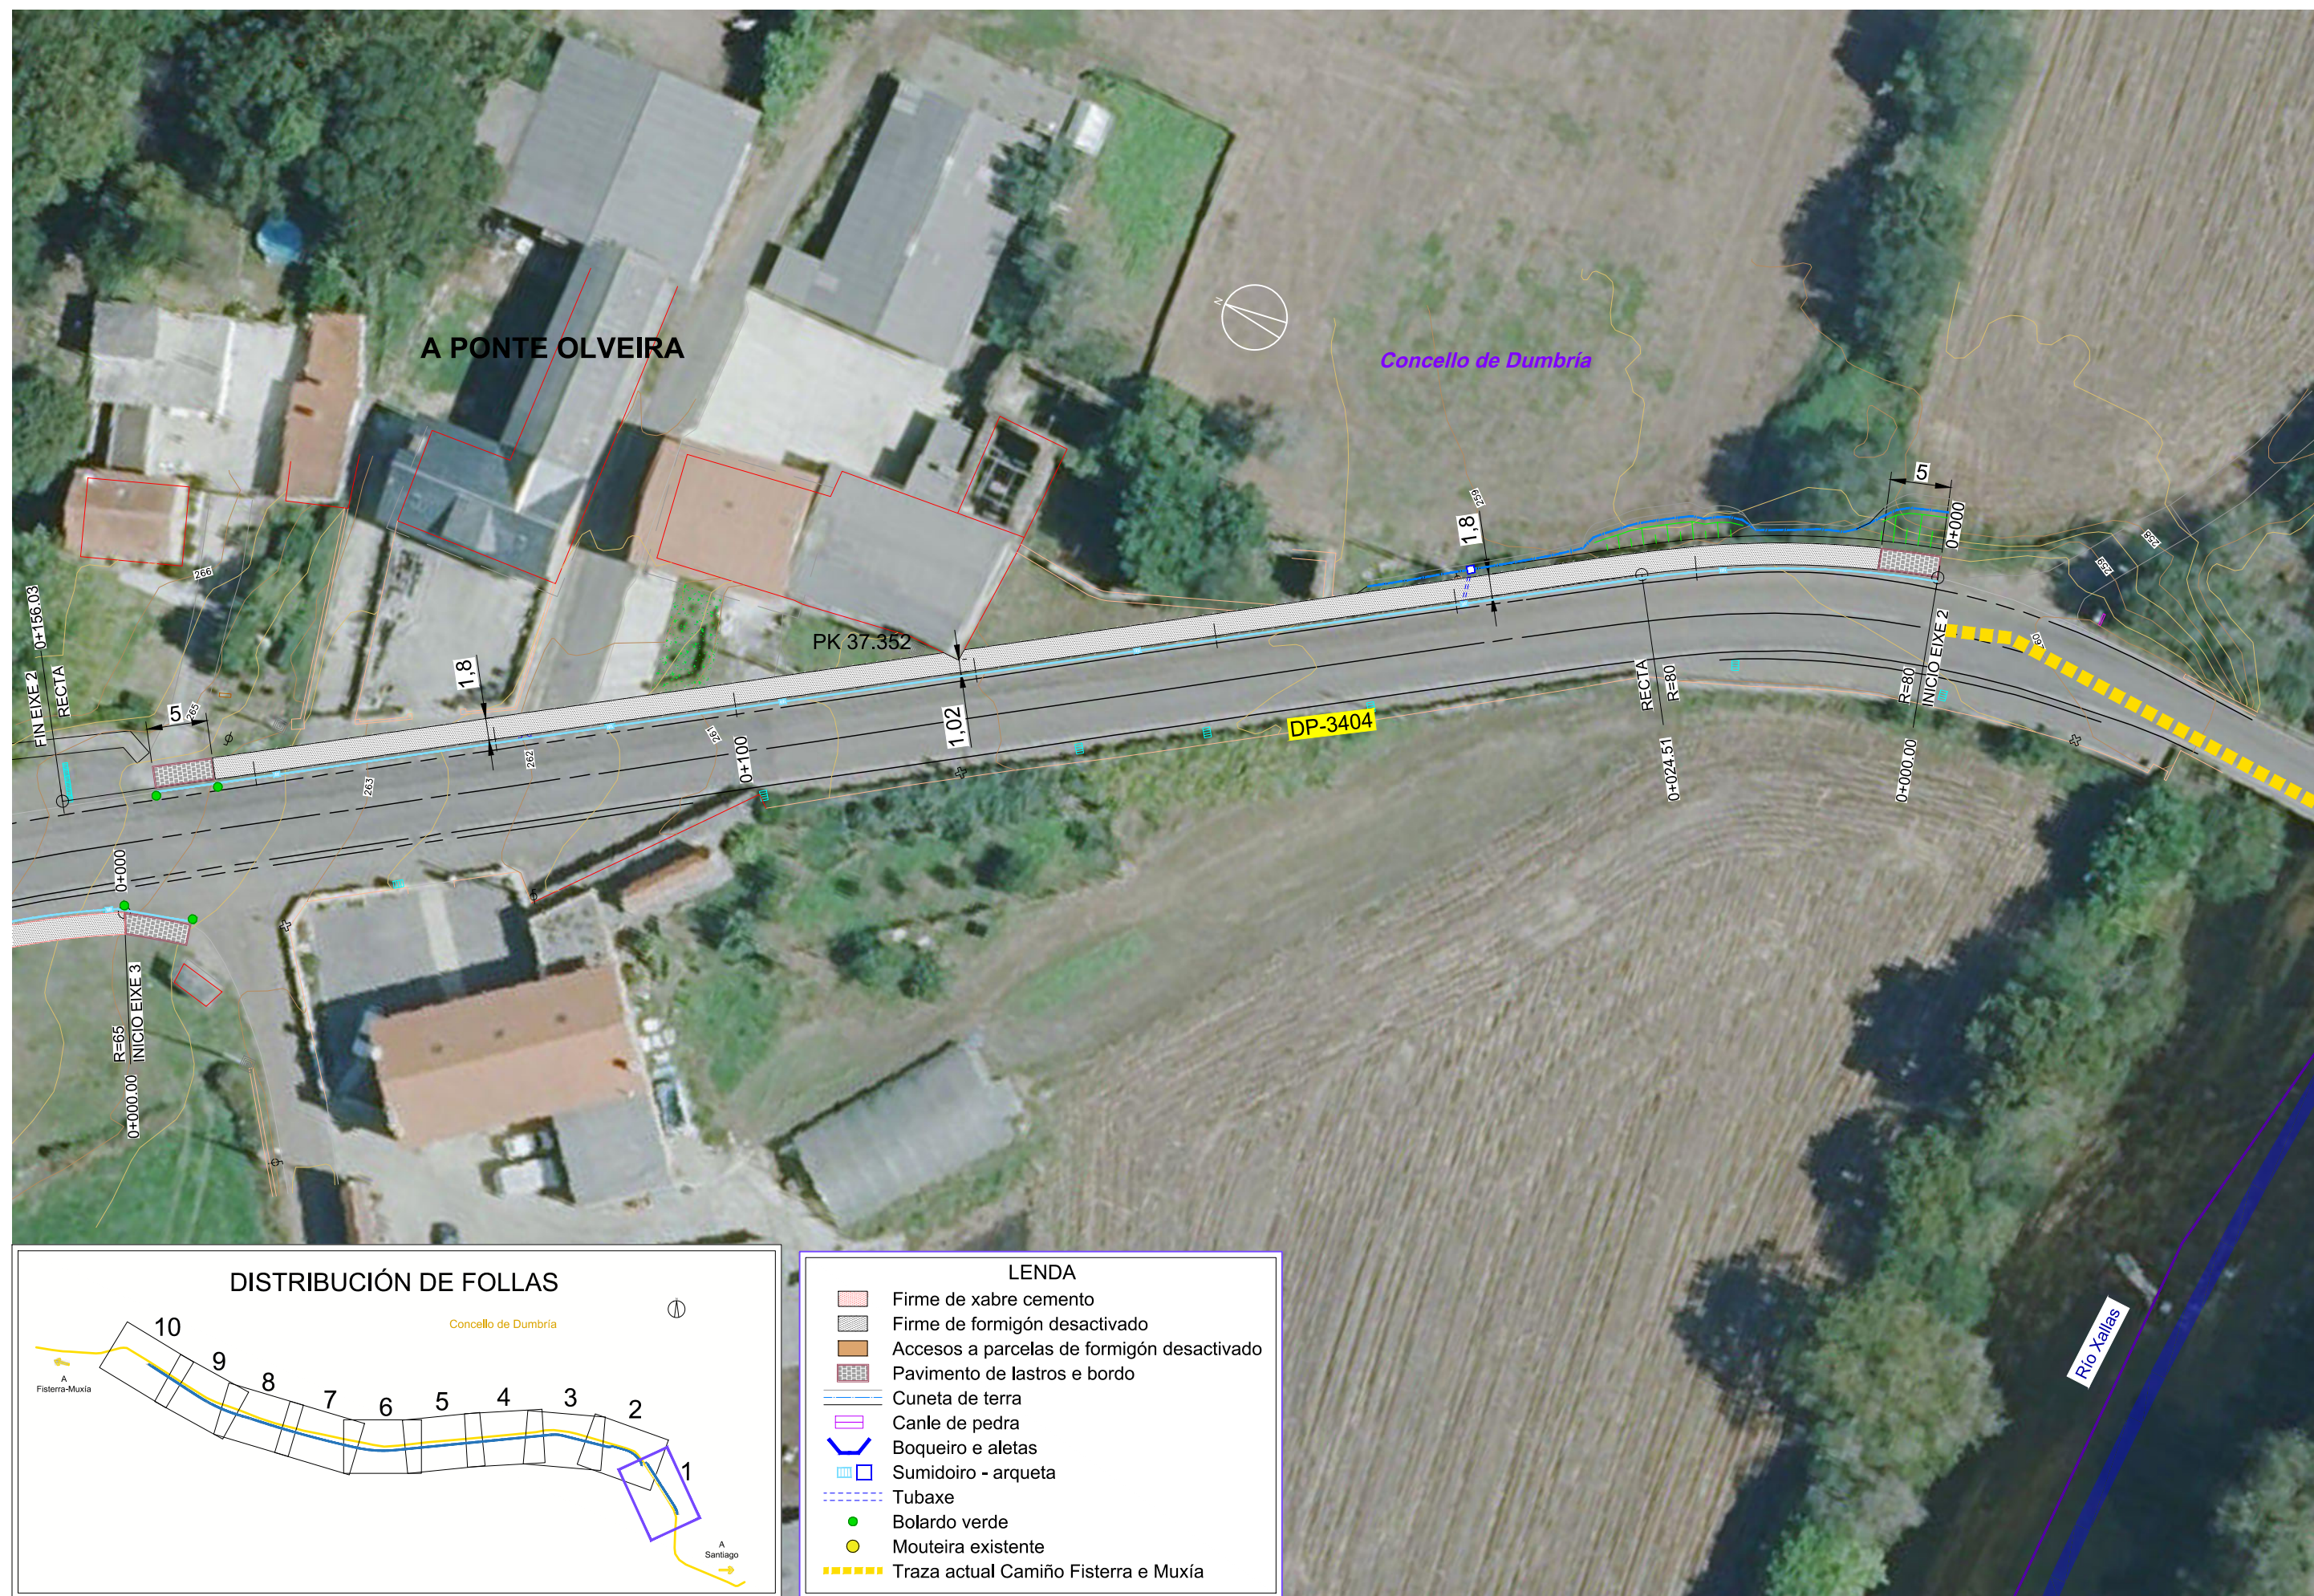


LENDA



	Firme de xabre cemento
	Firme de formigón desactivado
	Accesos a parcelas de formigón desactivado
	Pavimento de lastros e bordo
	Cuneta de terra
	Canle de pedra
	Boqueiro e aletas
	Sumidoiro - arqueta
	Tubaxe
	Bolardo verde
	Mouteira existente
	Traza actual Camiño Fisterra e Muxía

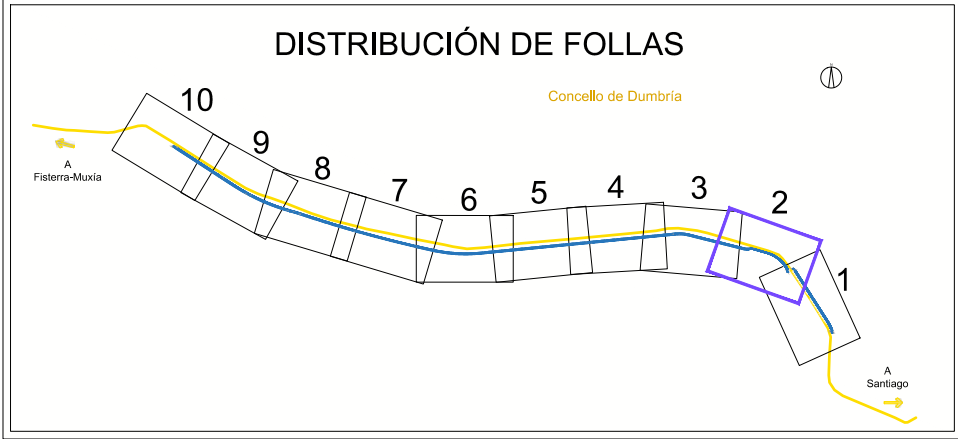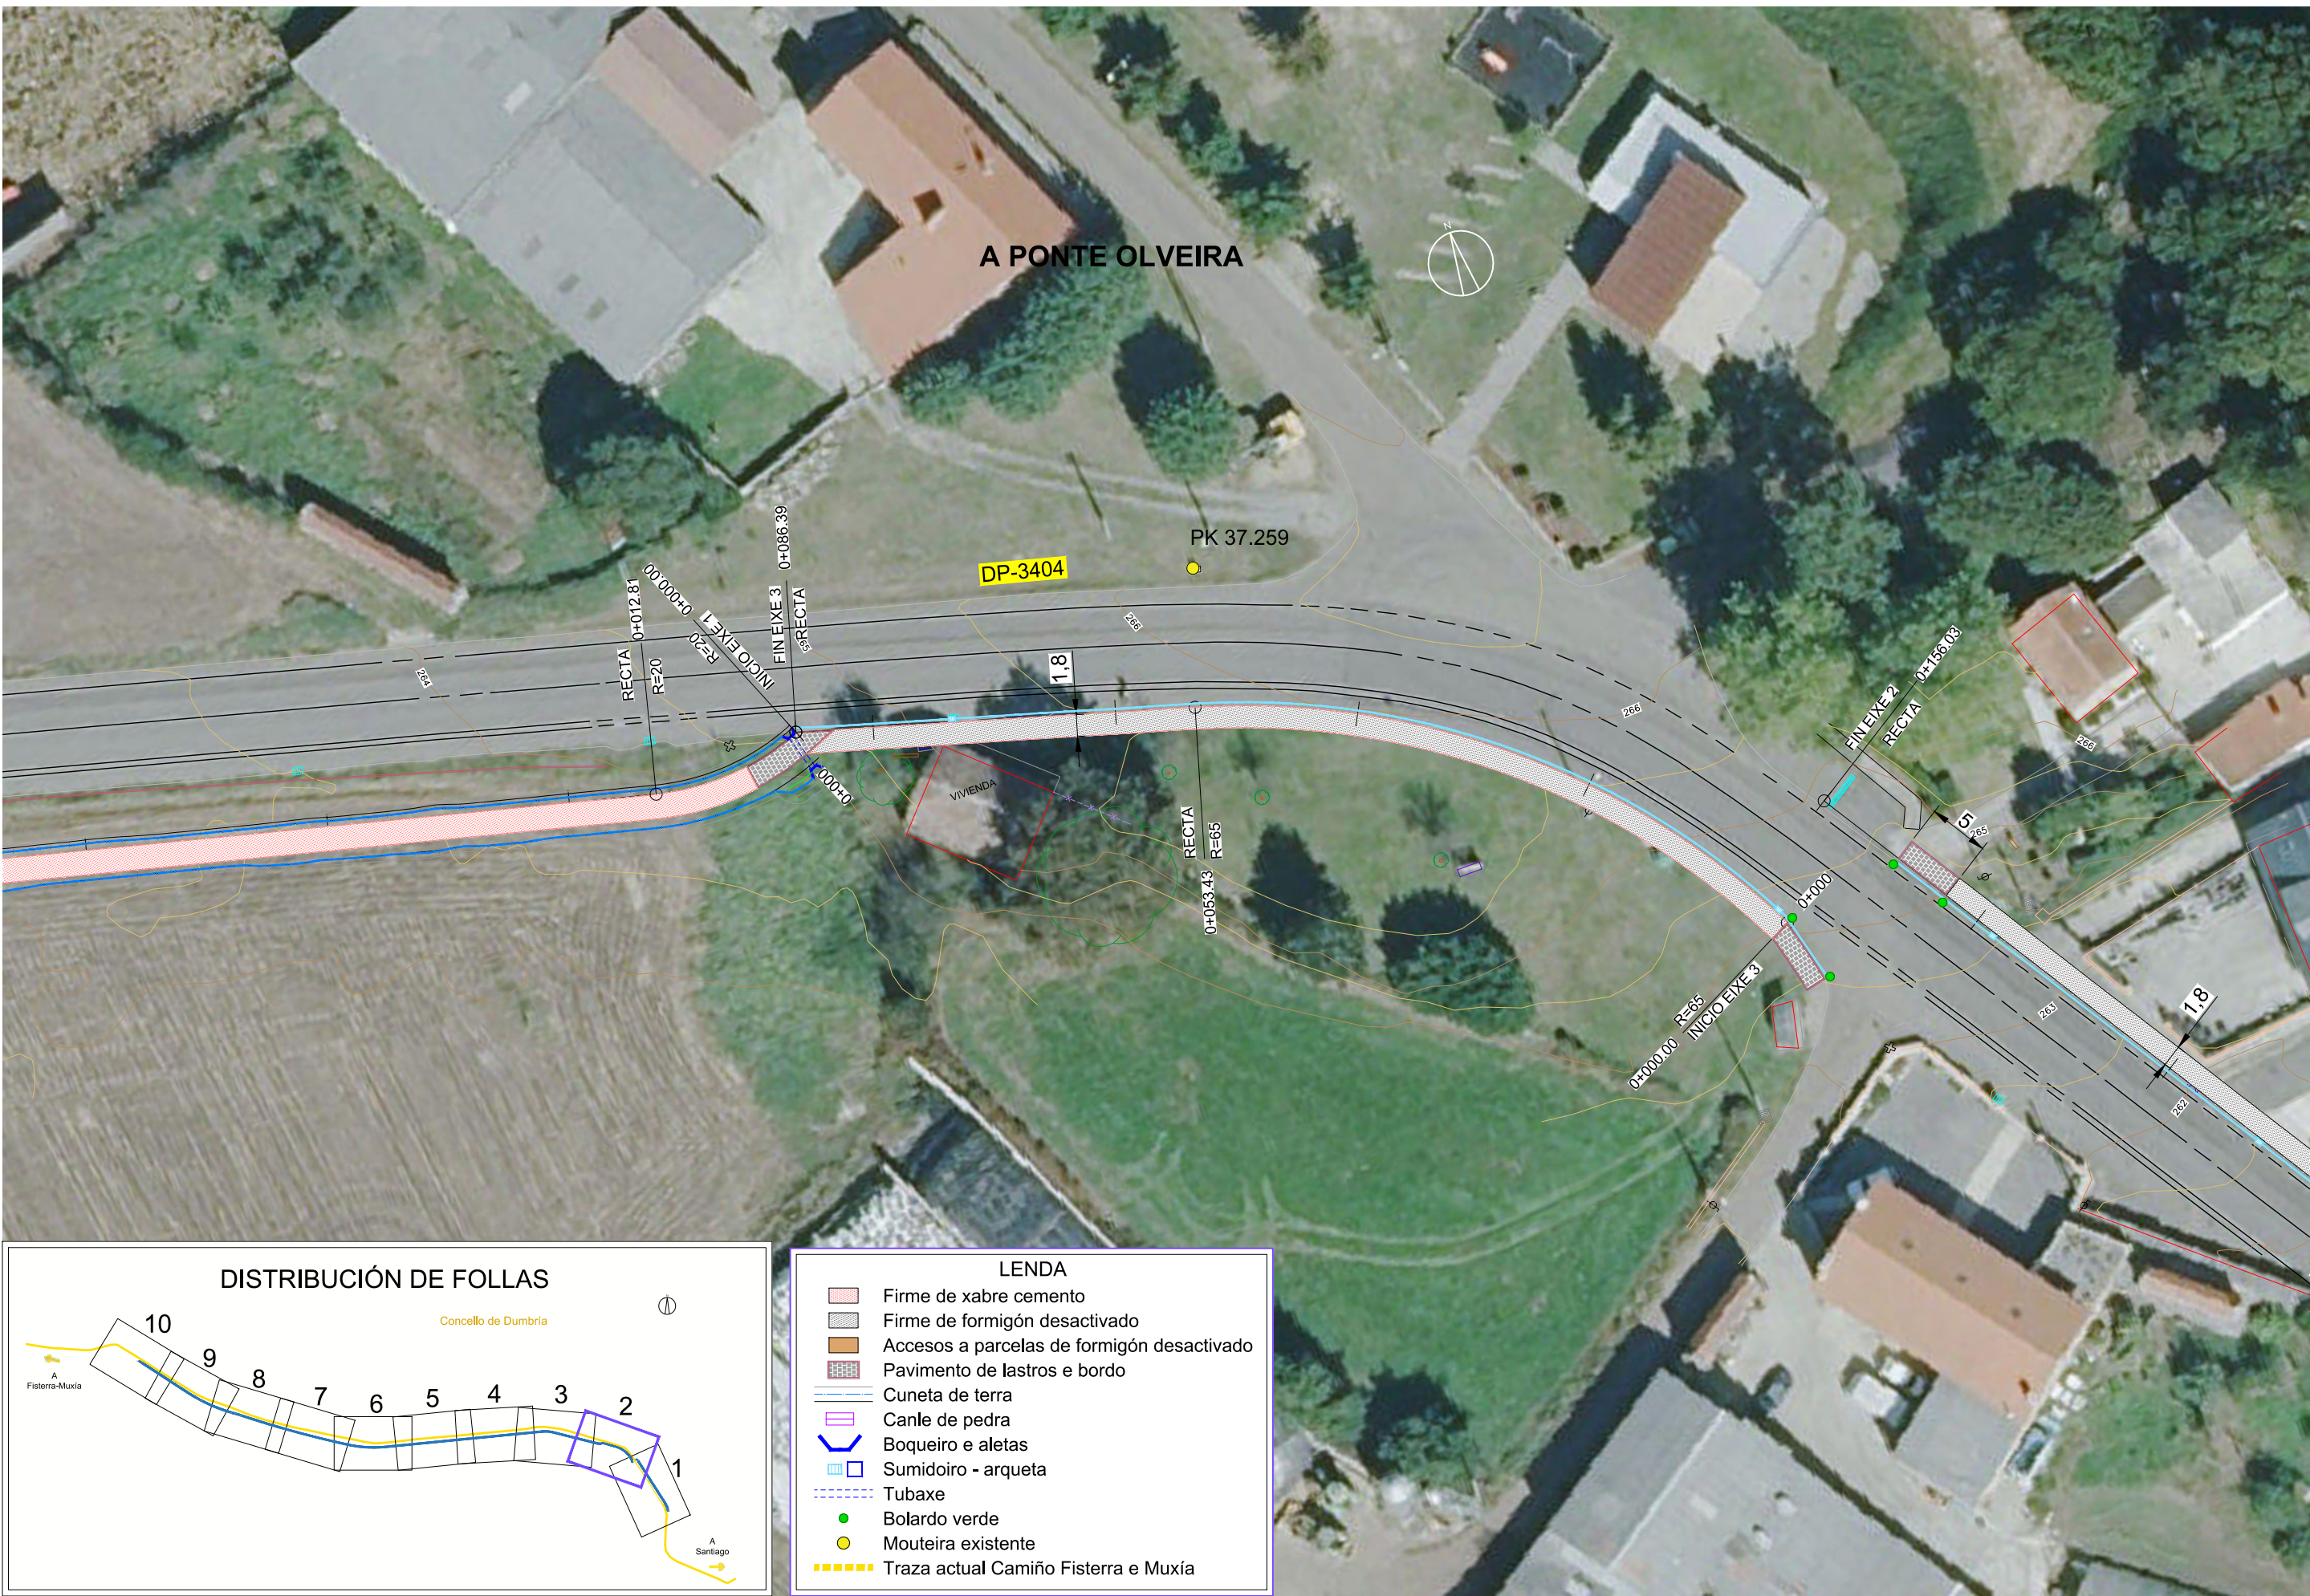


LEENDA	
	Firme de xabre cemento
	Firme de formigón desactivado
	Accesos a parcelas de formigón desactivado
	Pavimento de lastros e bordo
	Cuneta de terra
	Canle de pedra
	Boqueiro e aletas
	Sumidoiro - arqueta
	Tubaxe
	Bolardo verde
	Mouteira existente
	Traza actual Camiño Fisterra e Muxía

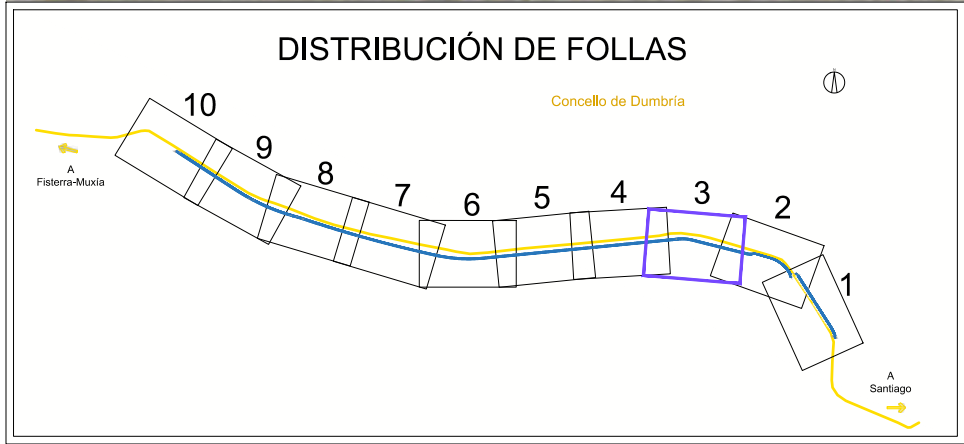

LEENDA	
	Firme de xabre cemento
	Firme de formigón desactivado
	Accesos a parcelas de formigón desactivado
	Pavimento de lastros e bordo
	Cuneta de terra
	Canle de pedra
	Boqueiro e aletas
	Sumidoiro - arqueta
	Tubaxe
	Bolardo verde
	Mouteira existente
	Traza actual Camiño Fisterra e Muxía

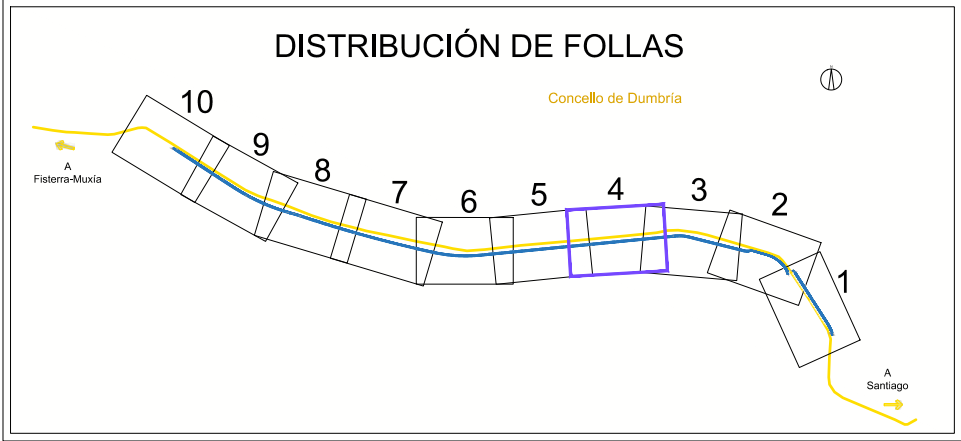
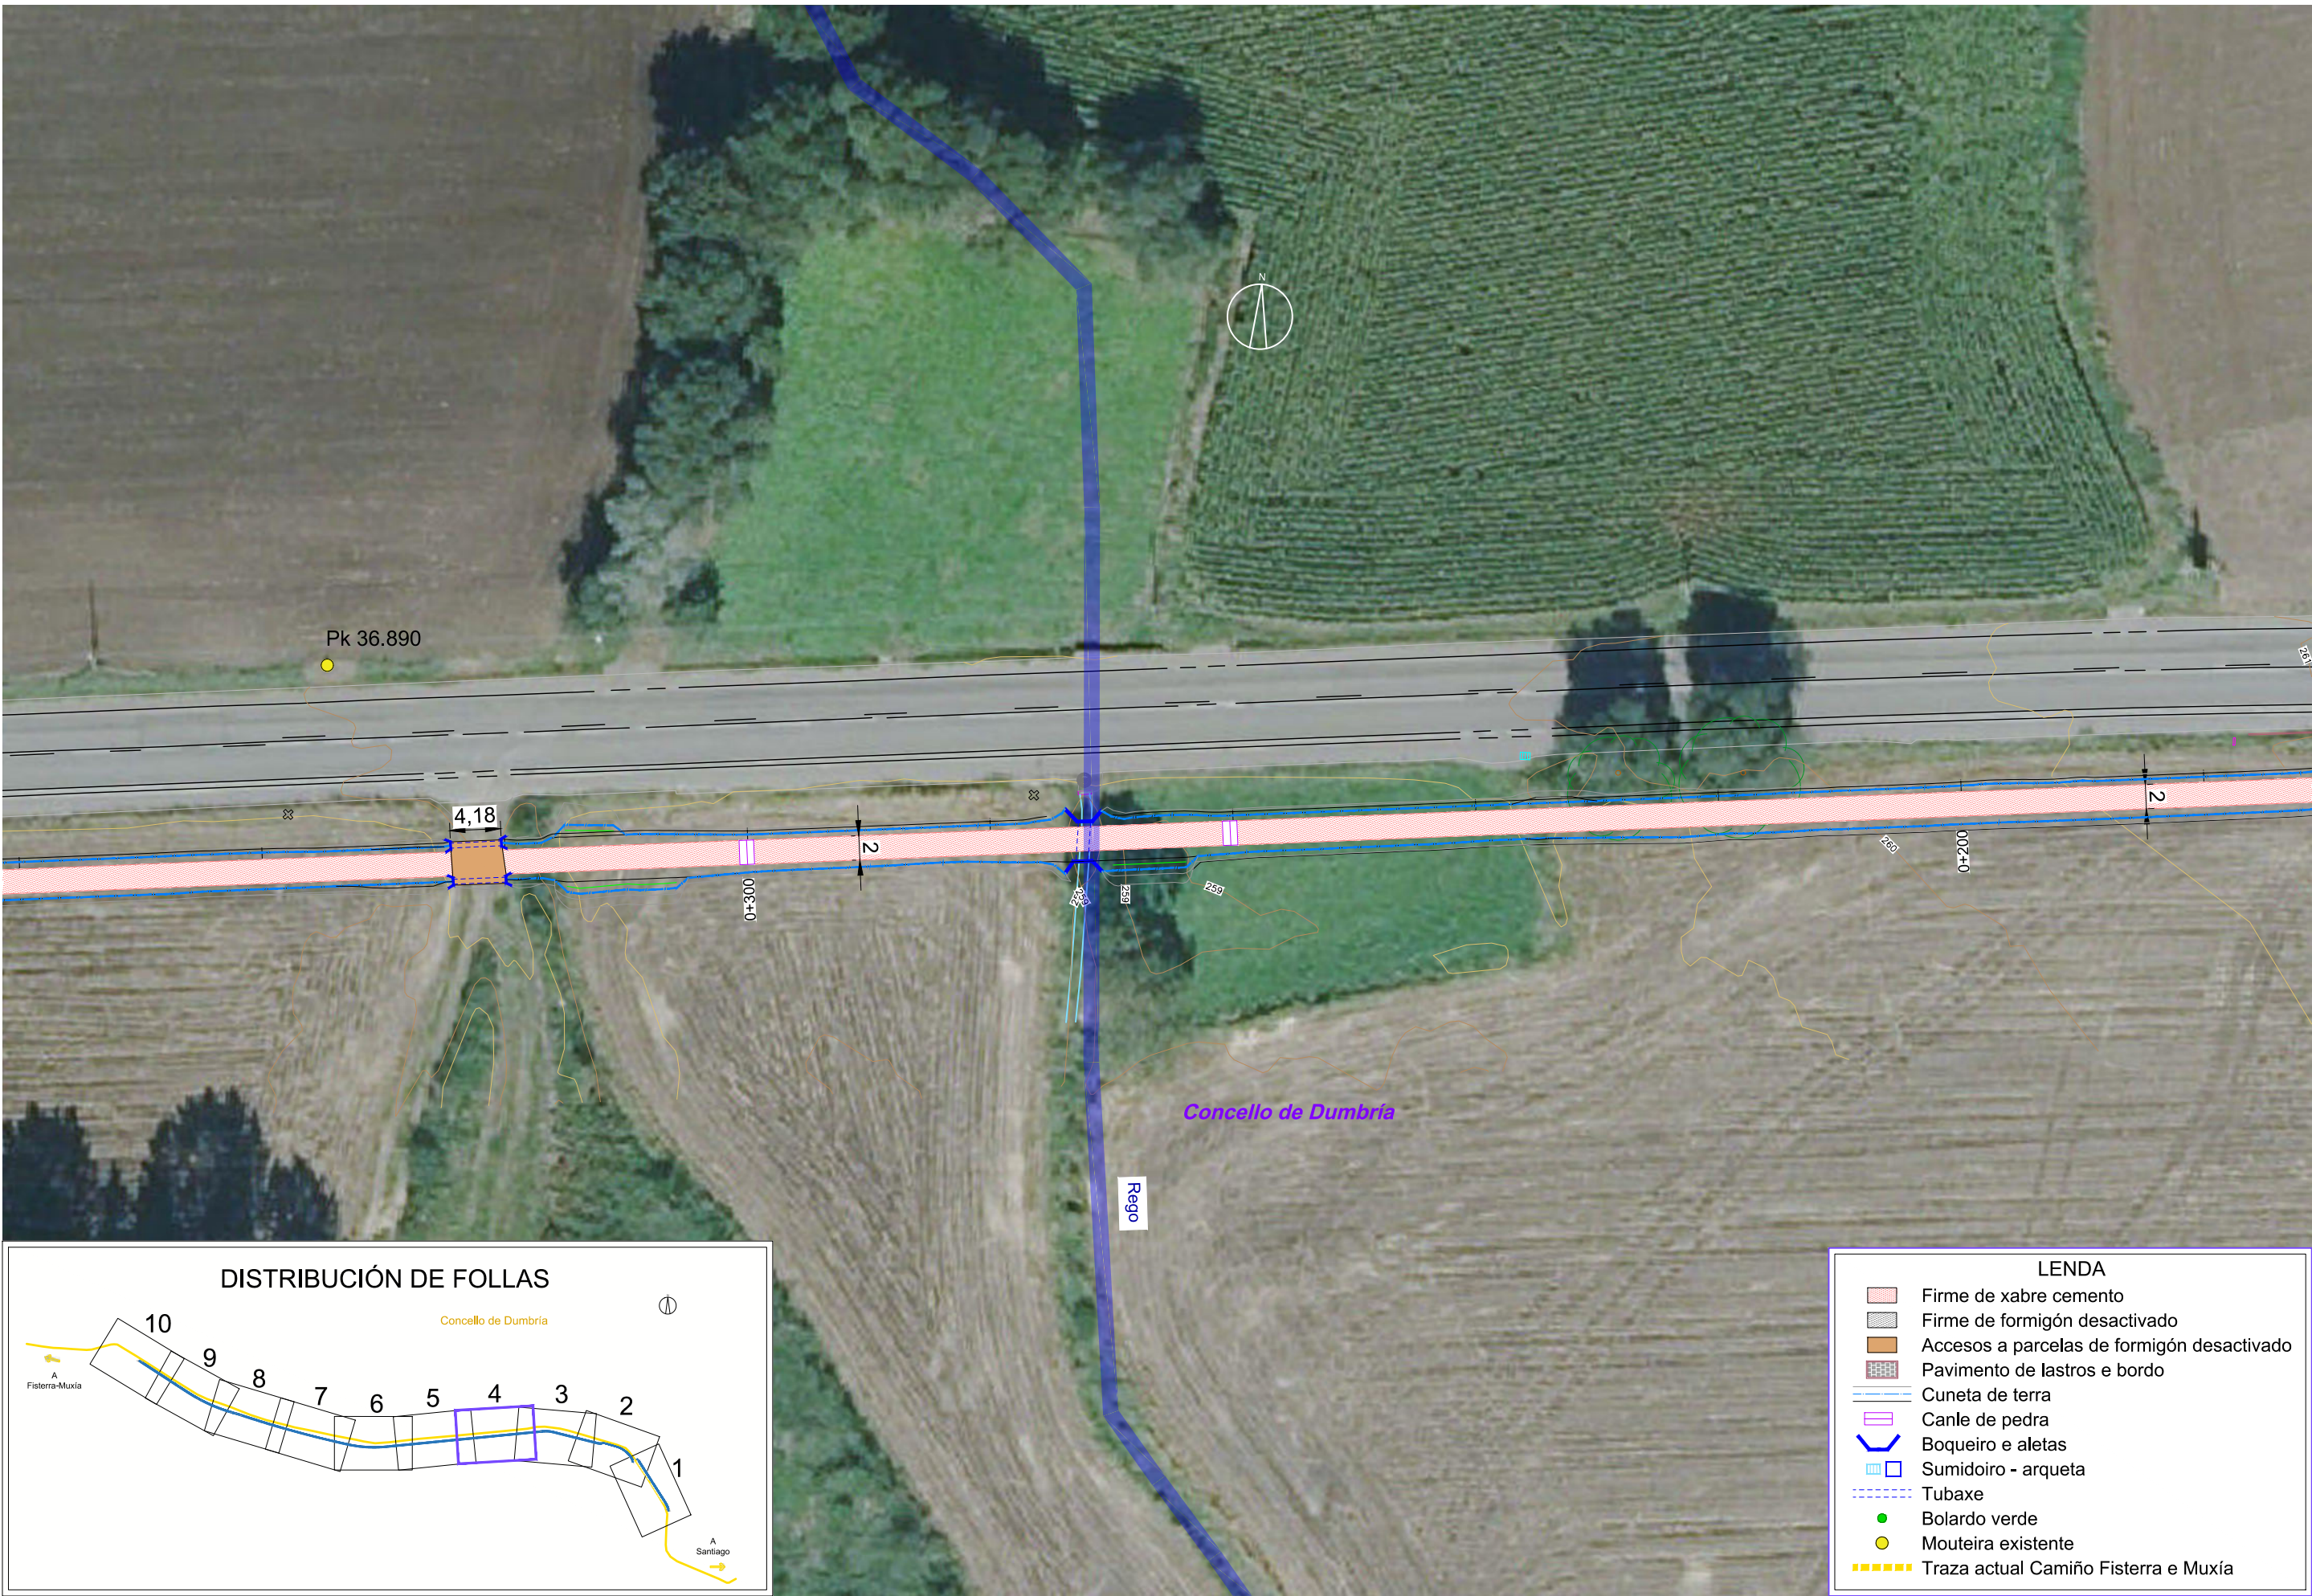


LEENDA	
	Firme de xabre cemento
	Firme de formigón desactivado
	Accesos a parcelas de formigón desactivado
	Pavimento de lastros e bordo
	Cuneta de terra
	Canle de pedra
	Boqueiro e aletas
	Sumidoiro - arqueta
	Tubaxe
	Bolardo verde
	Mouteira existente
	Traza actual Camiño Fisterra e Muxía


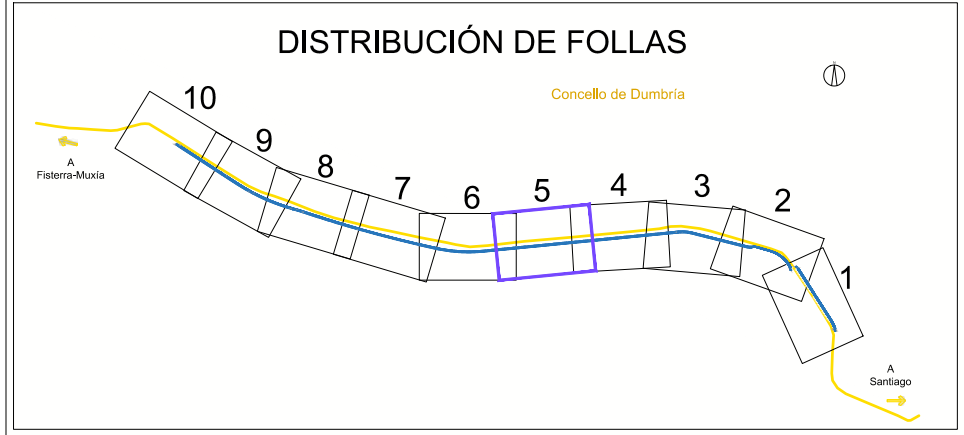


LEENDA	
	Firme de xabre cemento
	Firme de formigón desactivado
	Accesos a parcelas de formigón desactivado
	Pavimento de lastros e bordo
	Cuneta de terra
	Canle de pedra
	Boqueiro e aletas
	Sumidoiro - arqueta
	Tubaxe
	Bolardo verde
	Mouteira existente
	Traza actual Camiño Fisterra e Muxía

C:\C2561312_ATG\Banda FISMA\TECNIC\PLANOS\Plano05.1-02.02_Dumbría_Oliveira_Planta_Xeral_E002.dwg

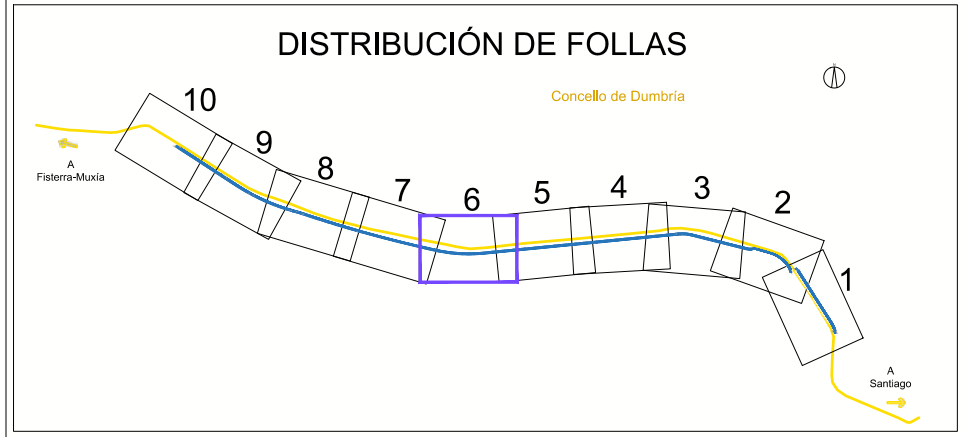
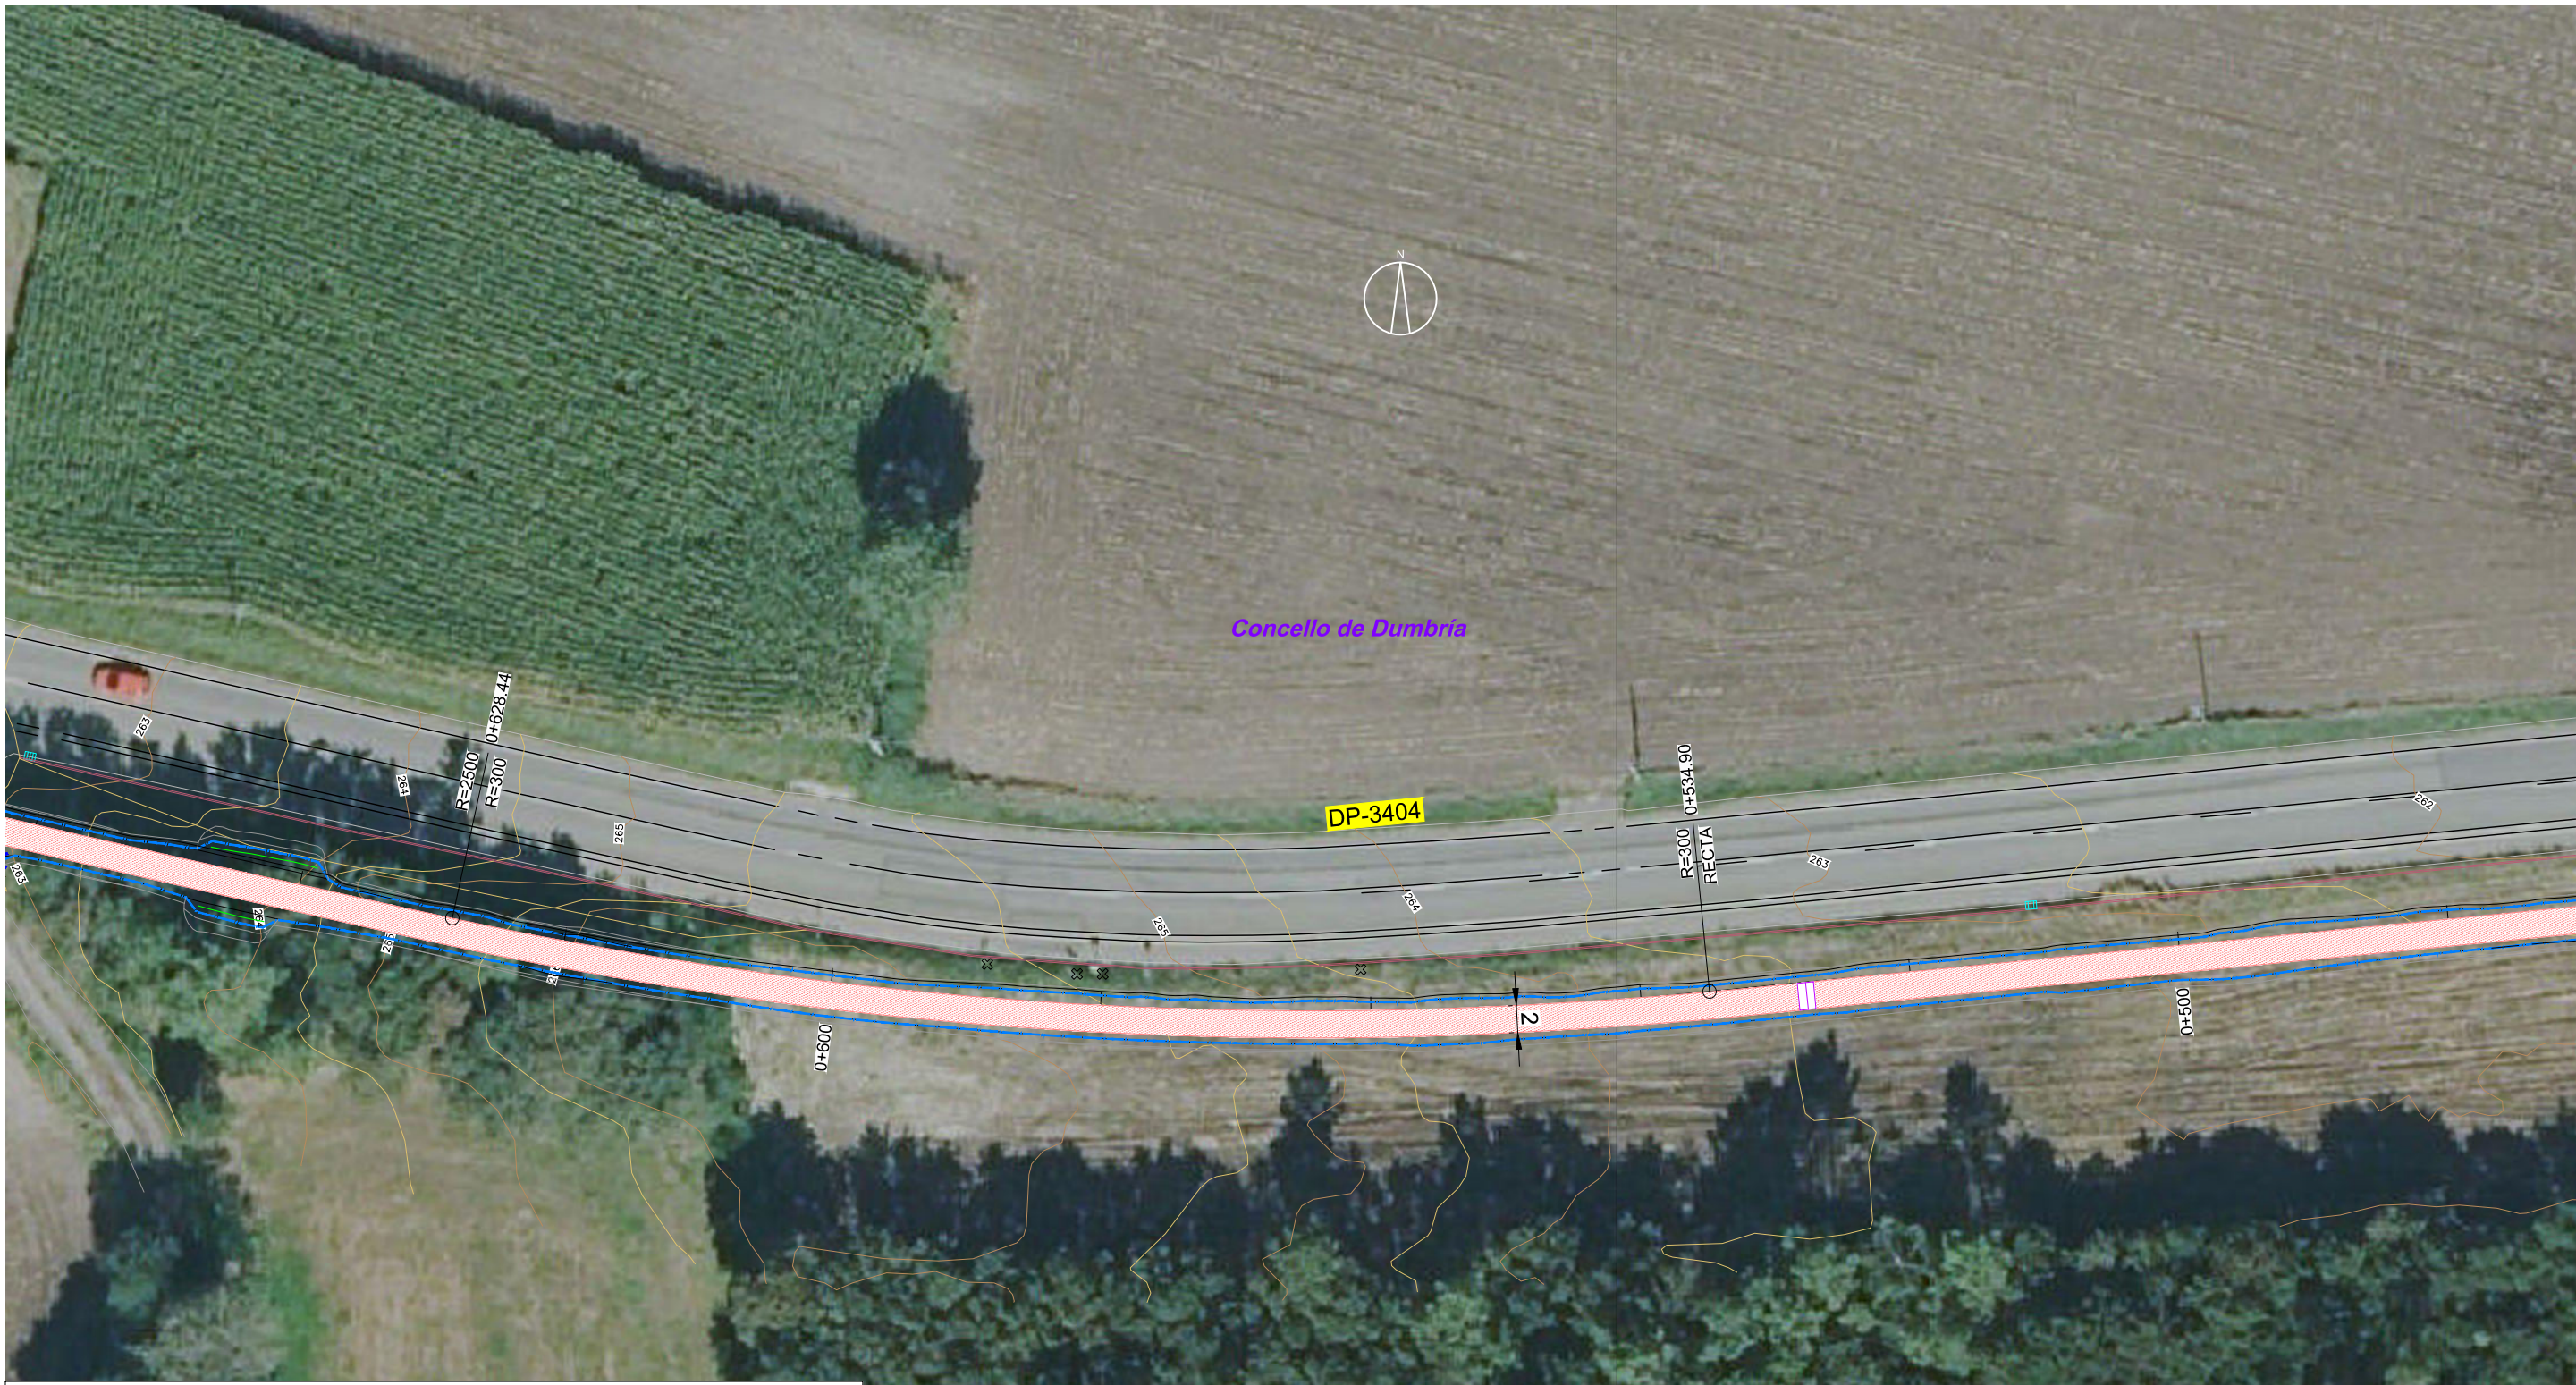


LEENDA	
	Firme de xabre cemento
	Firme de formigón desactivado
	Accesos a parcelas de formigón desactivado
	Pavimento de lastros e bordo
	Cuneta de terra
	Canle de pedra
	Boqueiro e aletas
	Sumidoiro - arqueta
	Tubaxe
	Bolardo verde
	Mouteira existente
	Traza actual Camiño Fisterra e Muxía

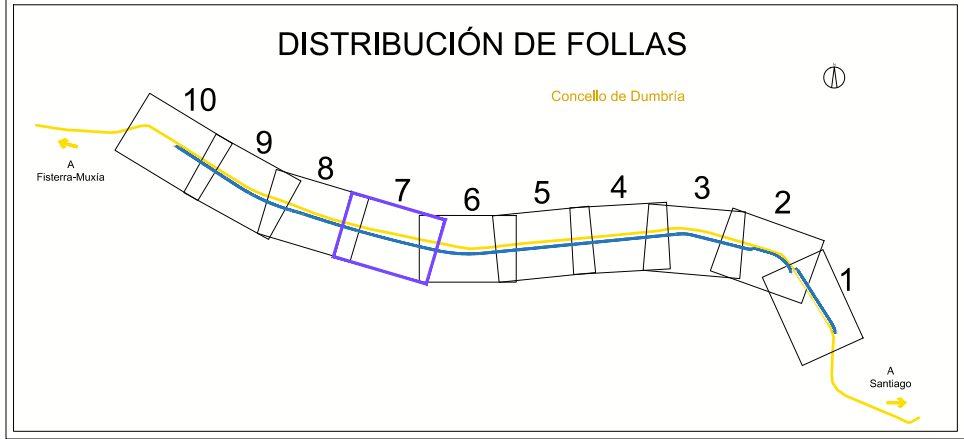
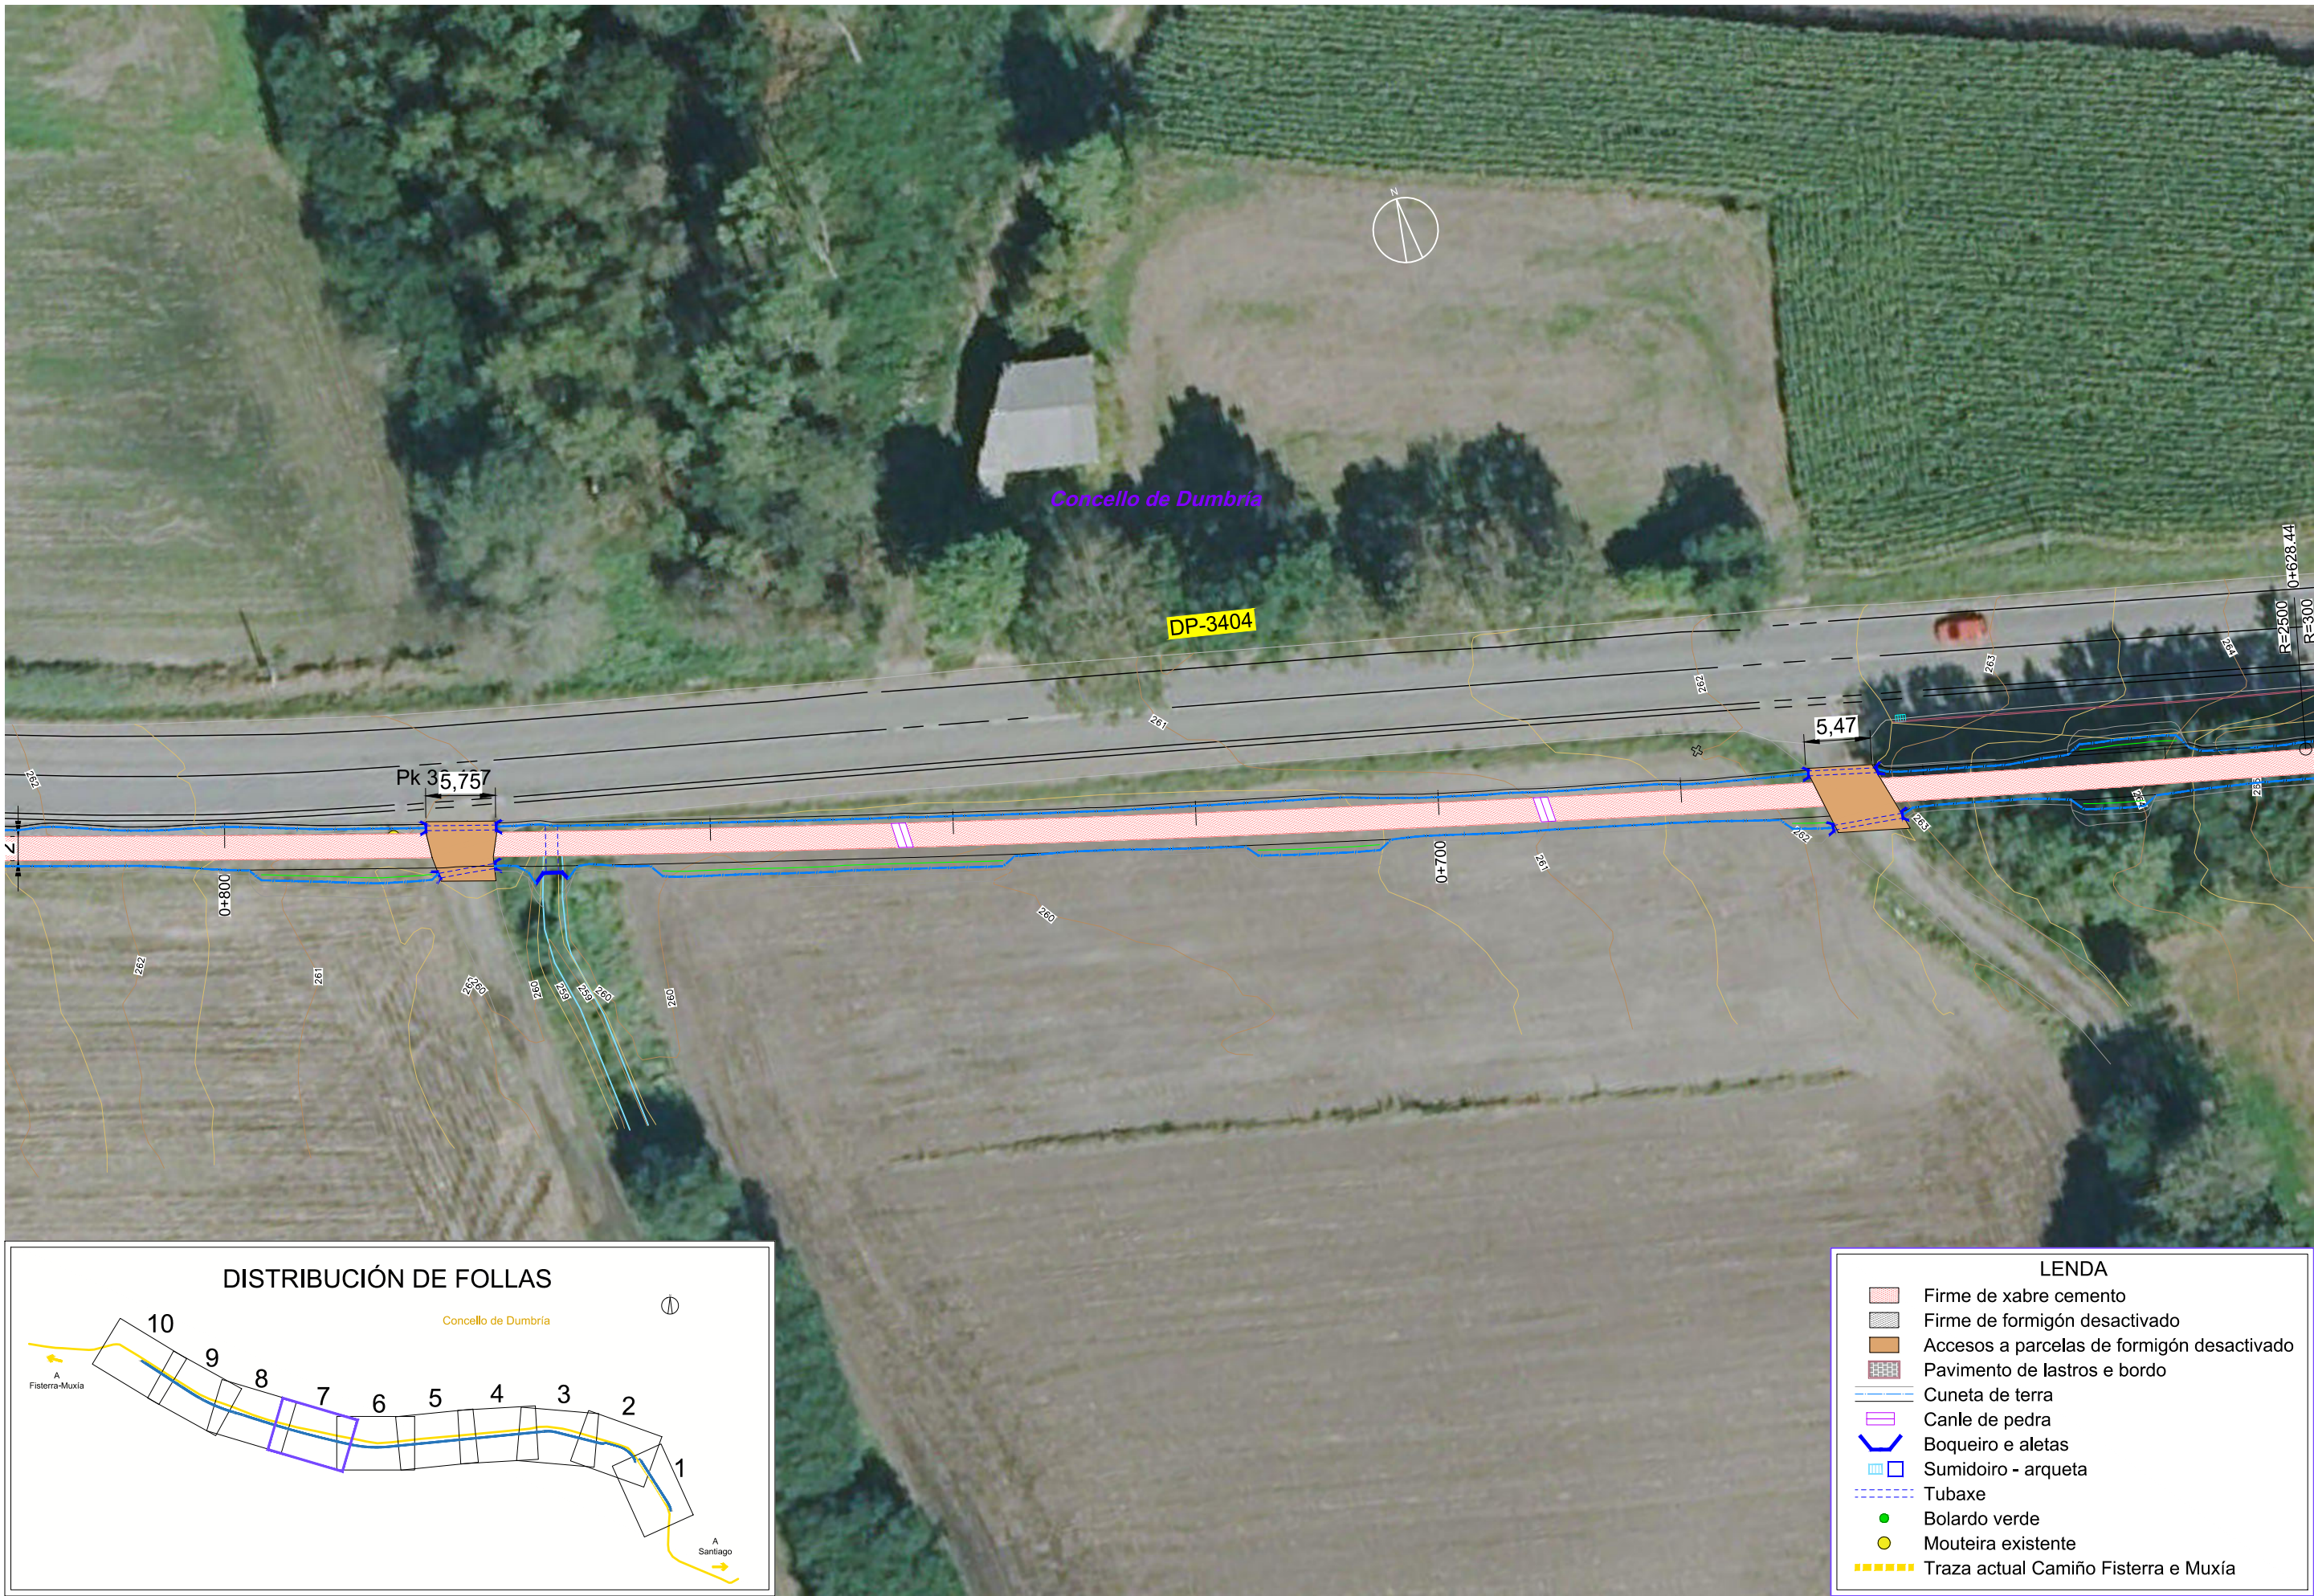


LEENDA	
	Firme de xabre cemento
	Firme de formigón desactivado
	Accesos a parcelas de formigón desactivado
	Pavimento de lastros e bordo
	Cuneta de terra
	Canle de pedra
	Boqueiro e aletas
	Sumidoiro - arqueta
	Tubaxe
	Bolardo verde
	Mouteira existente
	Traza actual Camiño Fisterra e Muxía



C:\C2561312_ATG Servicos FISMA\TECNIC\PLANOS\Planos\05-1-02-02_Dumbria_Oliveira_Planta_Xeral_E002.dwg

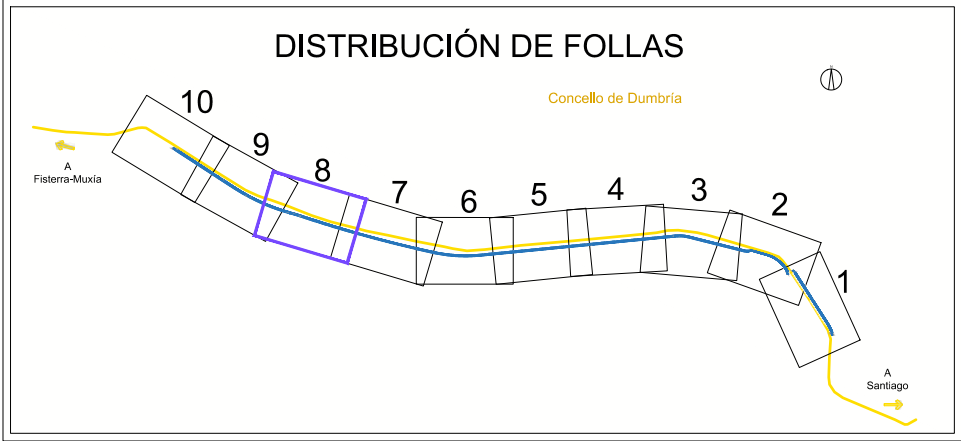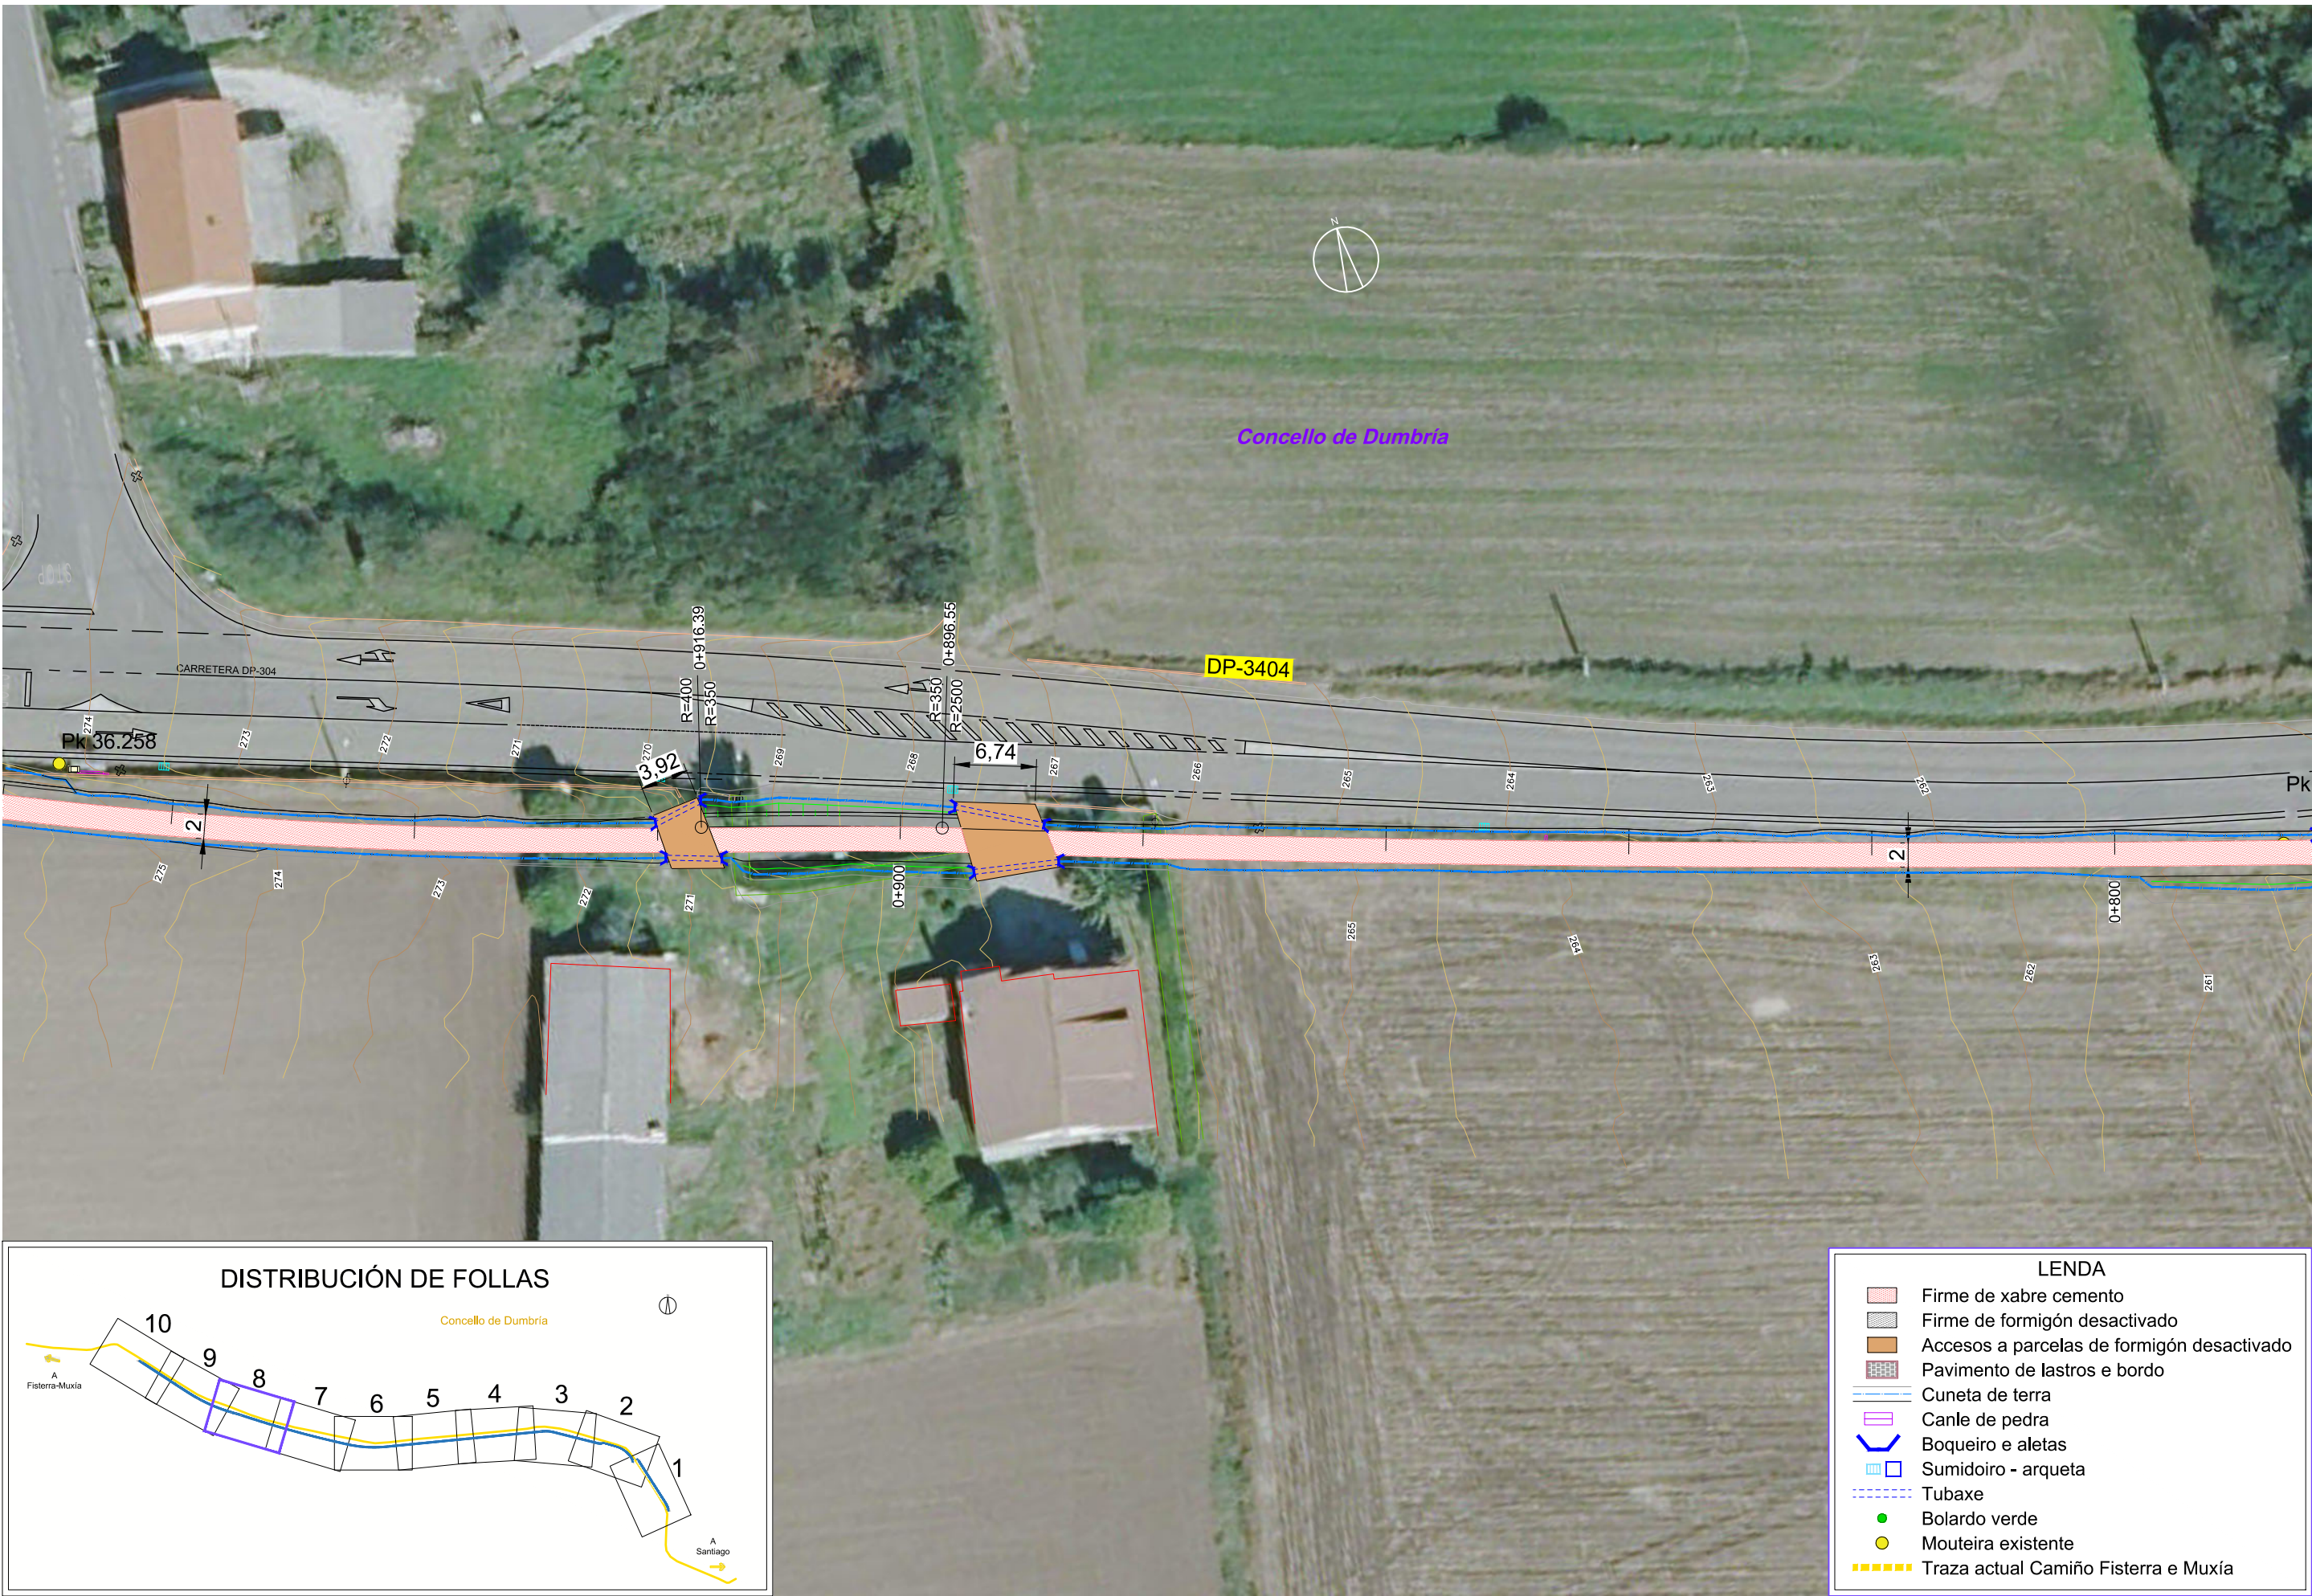

LEND	
	Firme de xabre cemento
	Firme de formigón desactivado
	Accesos a parcelas de formigón desactivado
	Pavimento de lastros e bordo
	Cuneta de terra
	Canle de pedra
	Boqueiro e aletas
	Sumidoiro - arqueta
	Tubaxe
	Bolardo verde
	Mouteira existente
	Traza actual Camiño Fisterra e Muxía

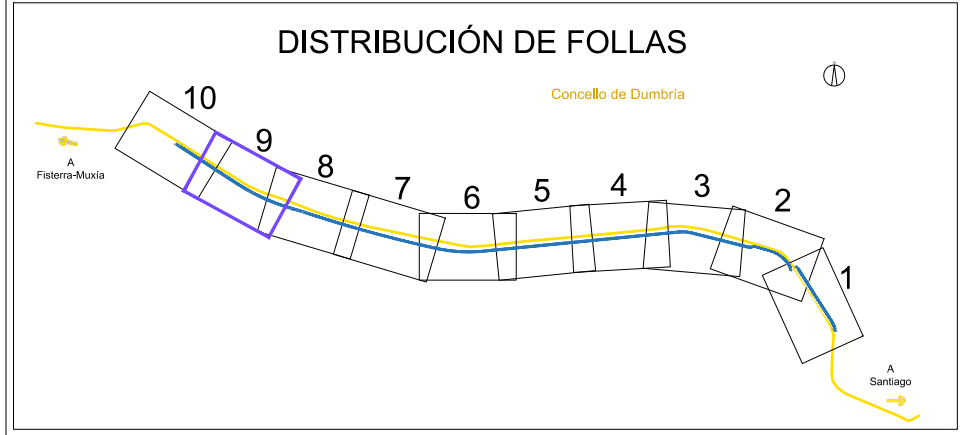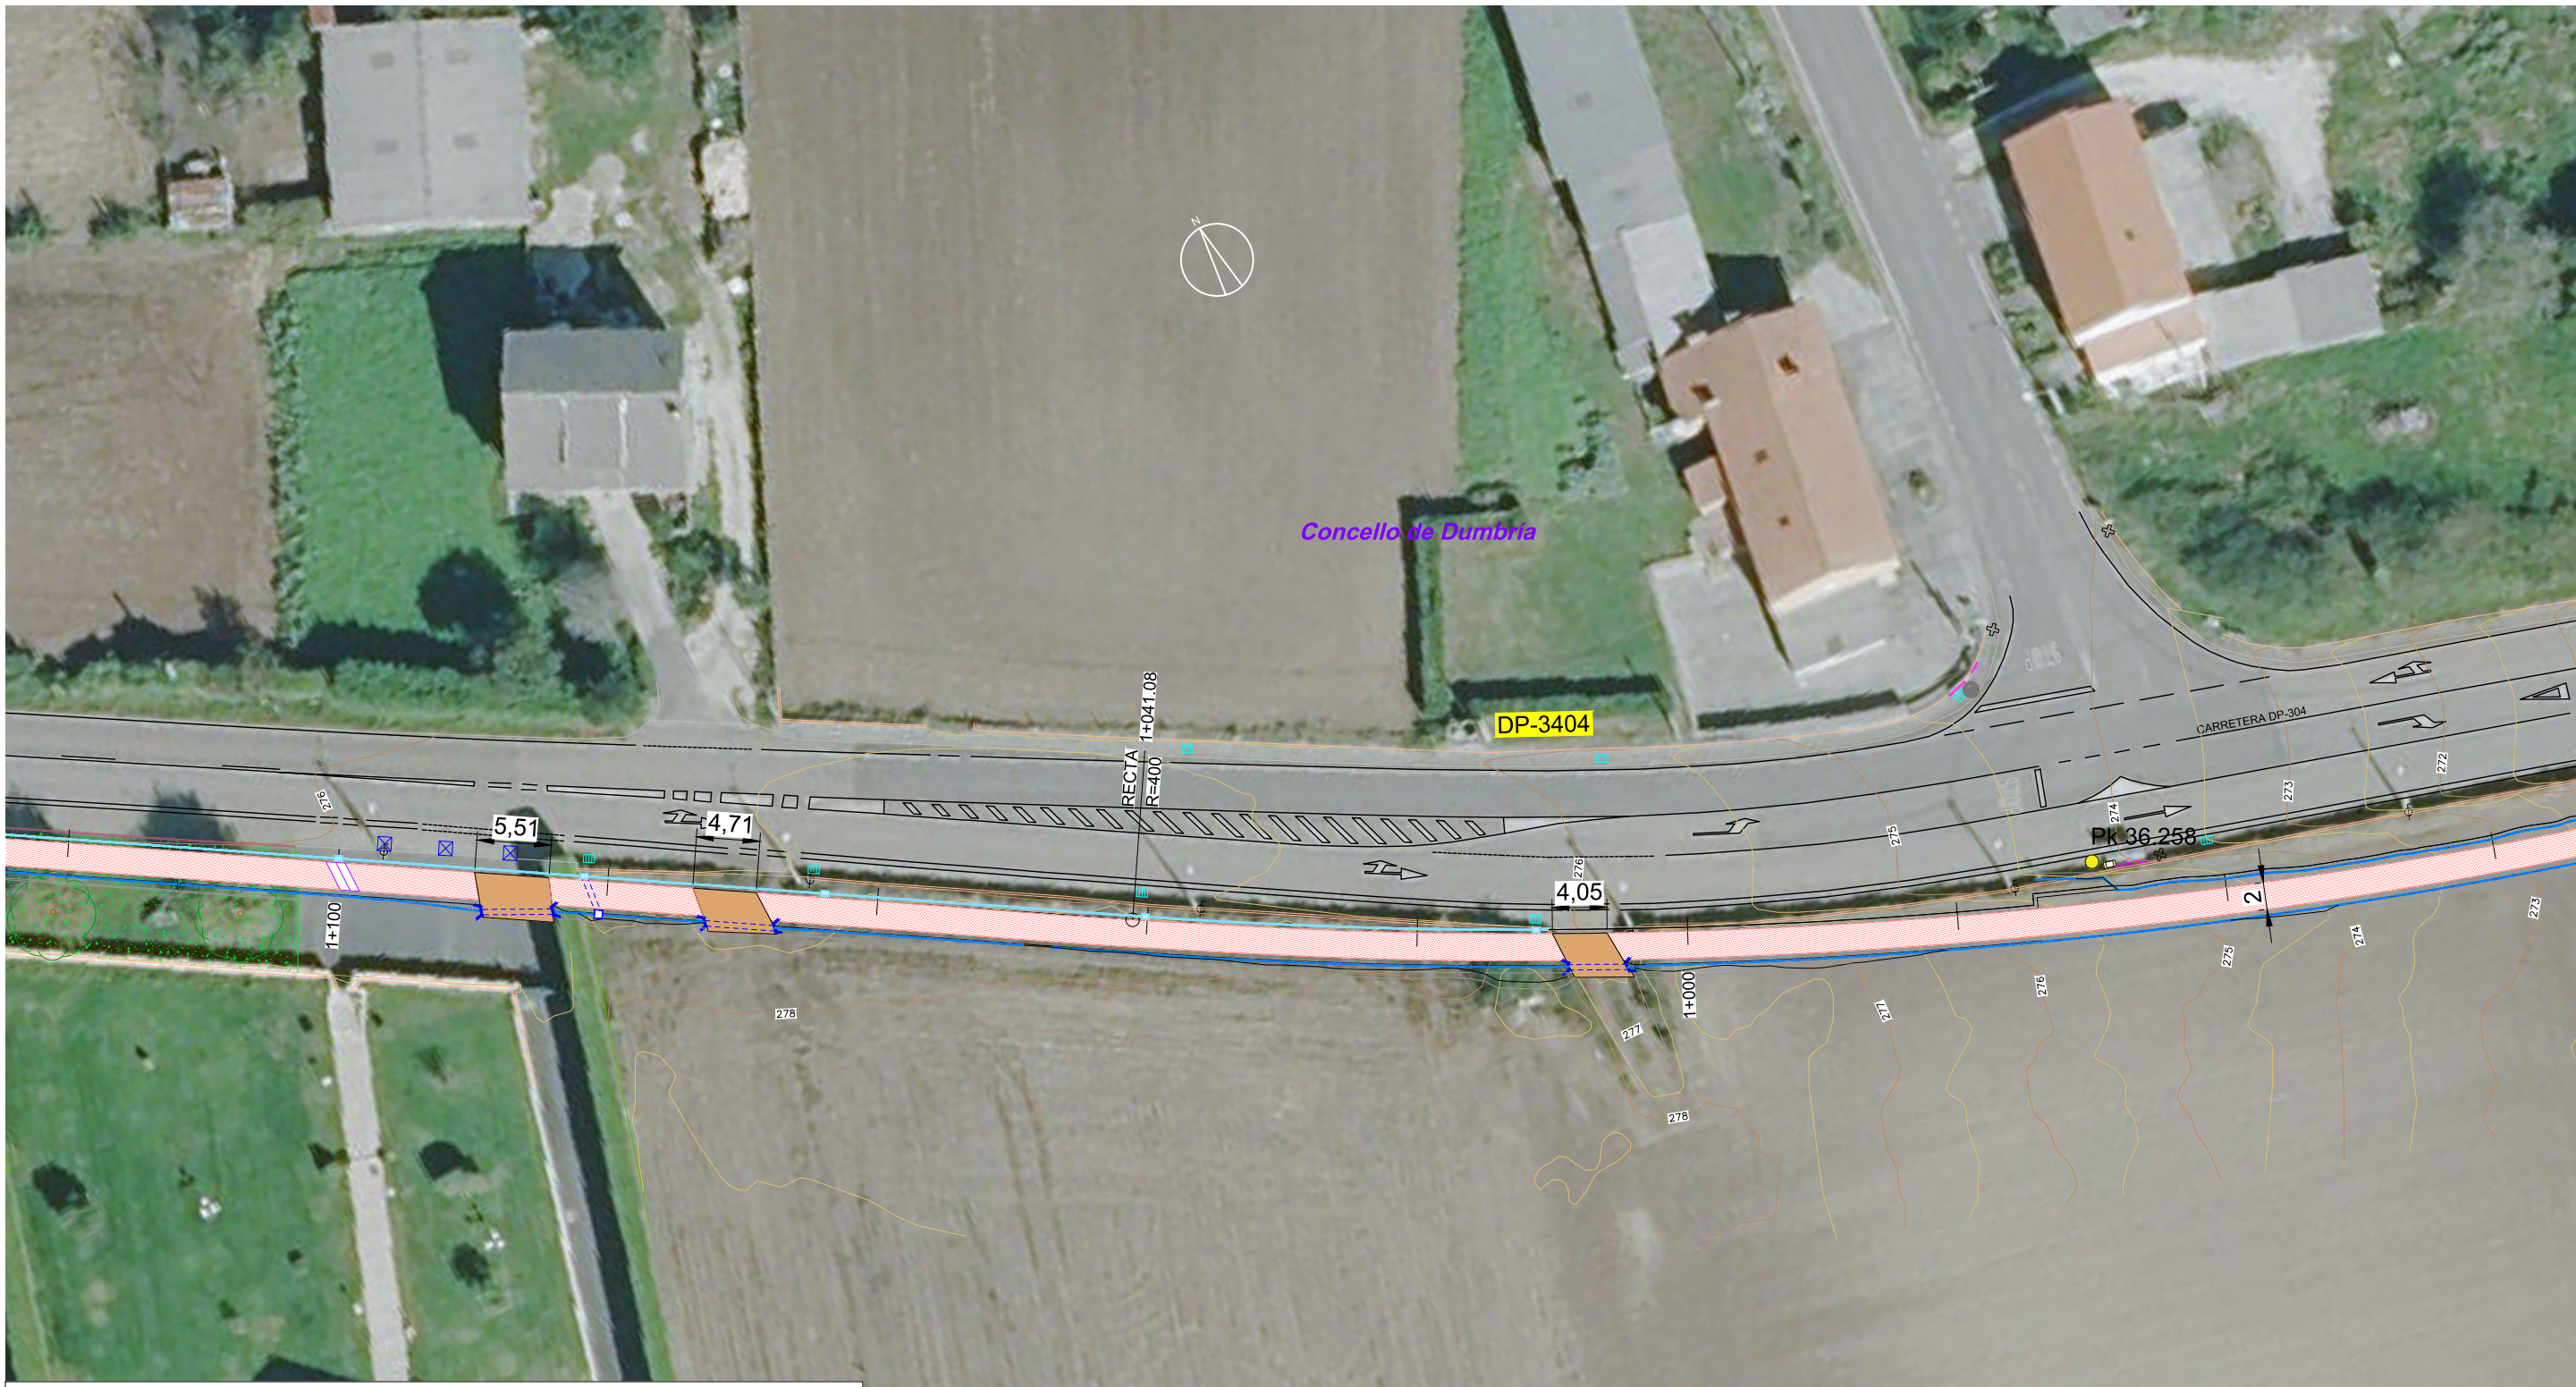

LEENDA	
	Firme de xabre cemento
	Firme de formigón desactivado
	Accesos a parcelas de formigón desactivado
	Pavimento de lastros e bordo
	Cuneta de terra
	Canle de pedra
	Boqueiro e aletas
	Sumidoiro - arqueta
	Tubaxe
	Bolardo verde
	Mouteira existente
	Traza actual Camiño Fisterra e Muxía

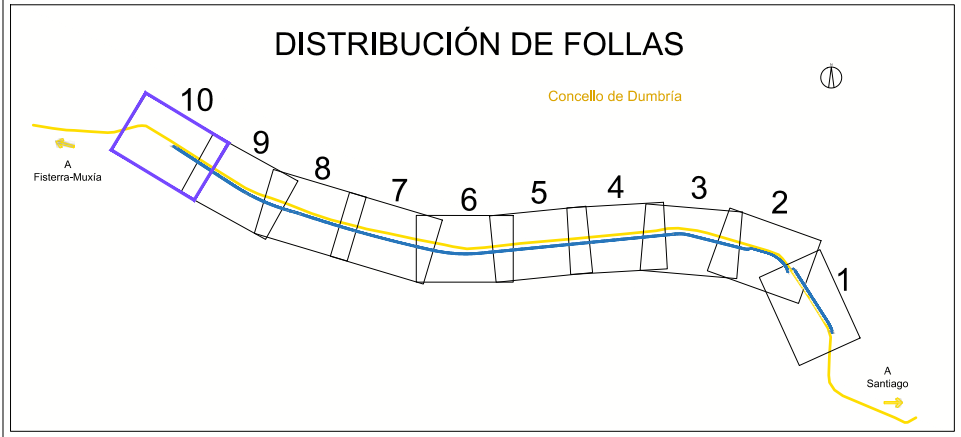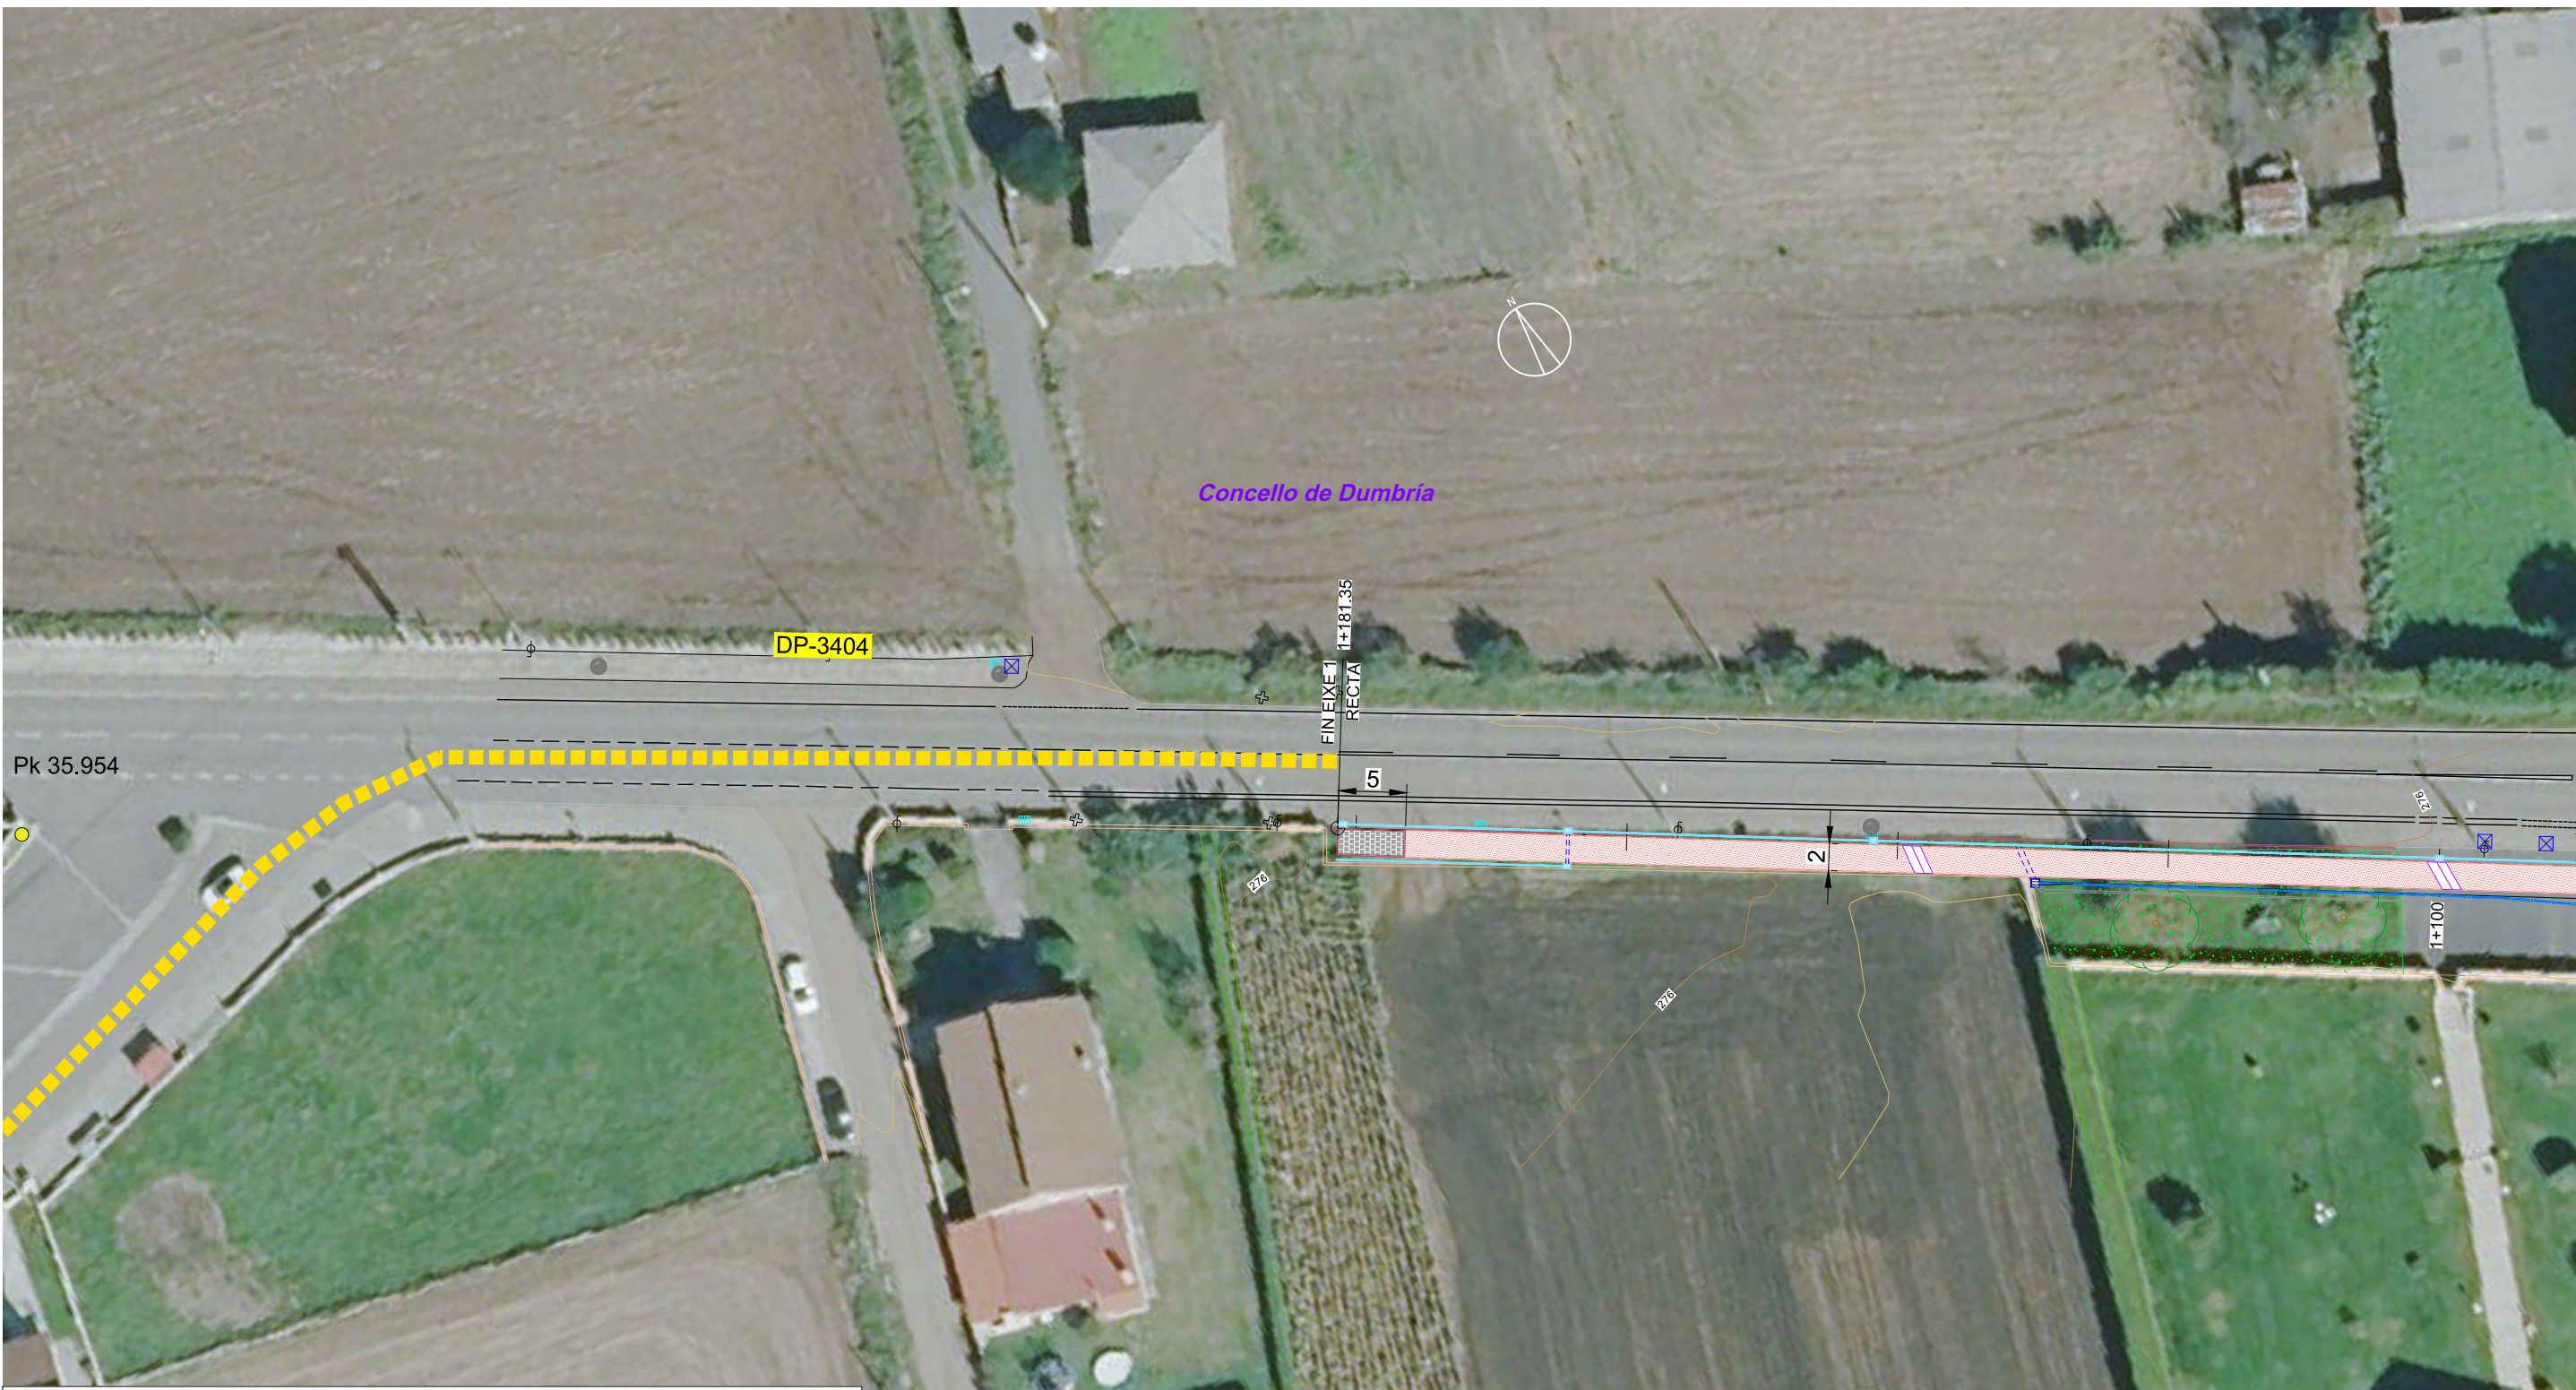









LEENDA	
	Firme de xabre cemento
	Firme de formigón desactivado
	Accesos a parcelas de formigón desactivado
	Pavimento de lastros e bordo
	Cuneta de terra
	Canle de pedra
	Boqueiro e aletas
	Sumidoiro - arqueta
	Tubaxe
	Bolardo verde
	Mouteira existente
	Traza actual Camiño Fisterra e Muxía

EIXE 1




O:\C2551312_ATG Senda FISIULTECNO\PLANOS\Planos\05 - 03.01 - Dumbria_Oliveira_Lum_Estr02.dwg



EIXE 1

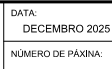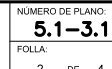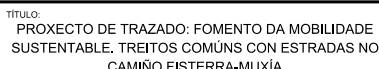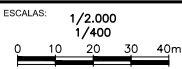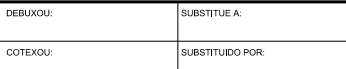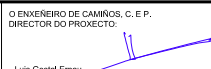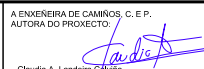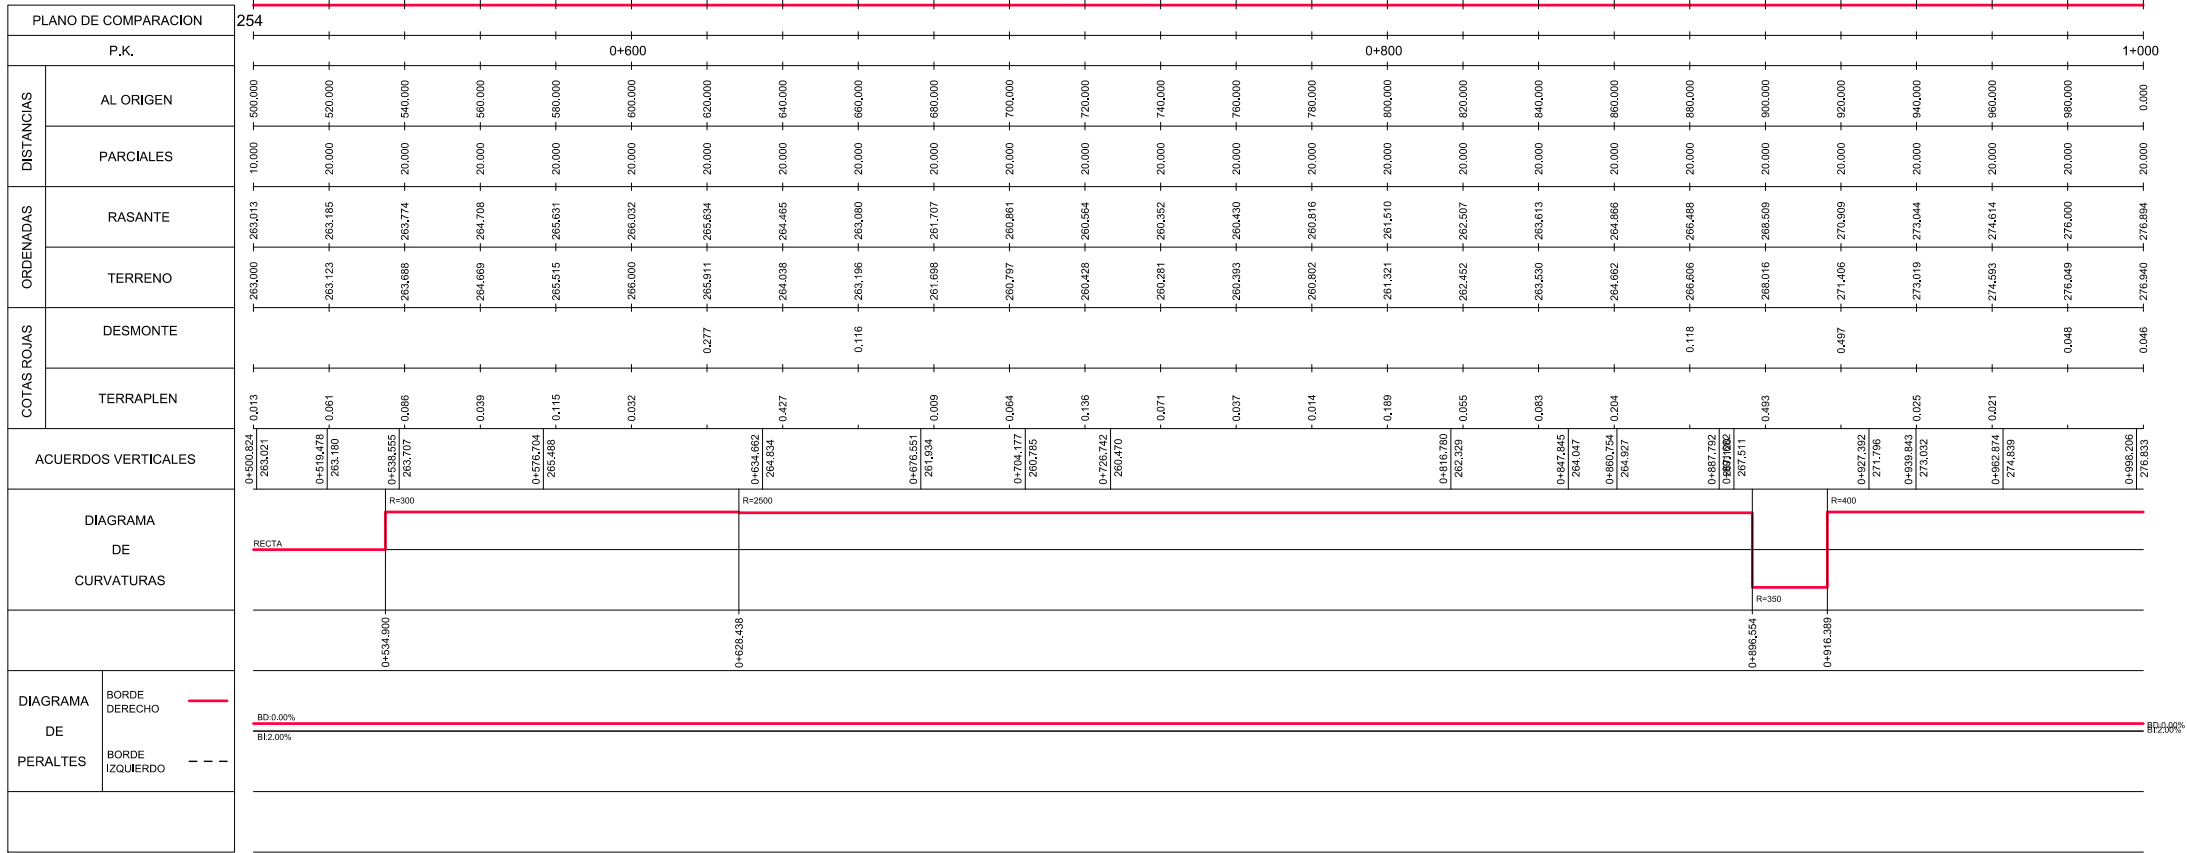



O:\C2551312_ATG Senda FISLUXITECNOP\PLANOS\Plano05 -03.01_Dumbria_Oliveira_Lux_Ed02.dwg

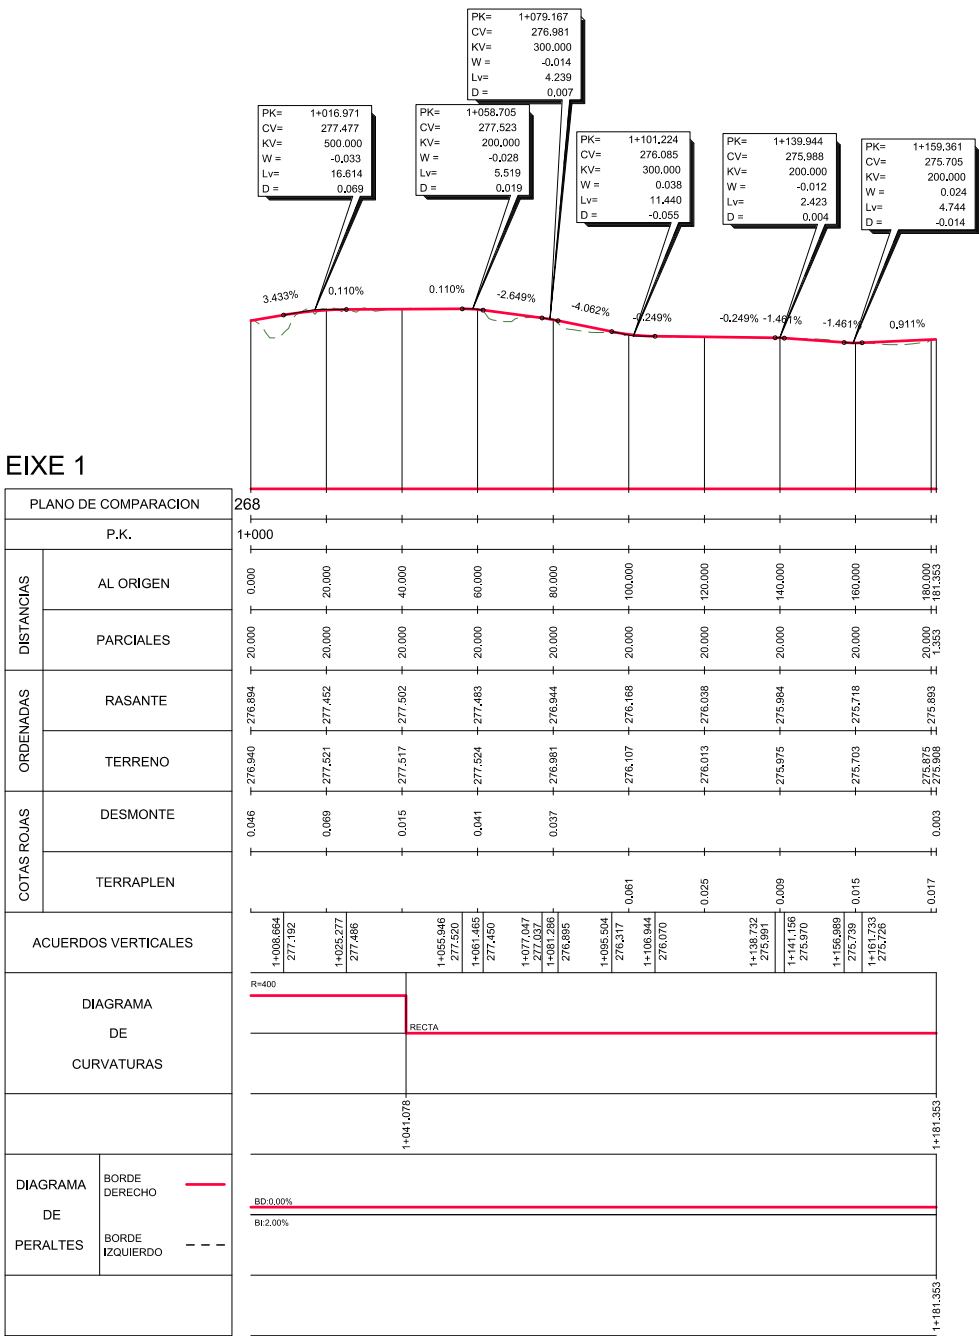


EIXE 2

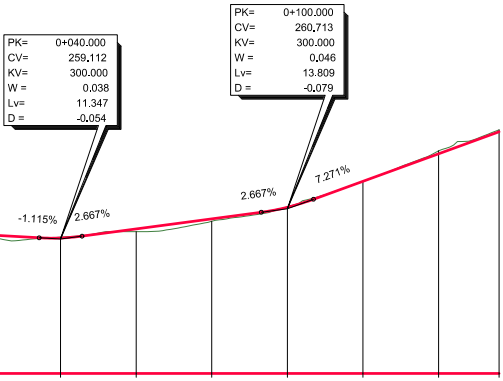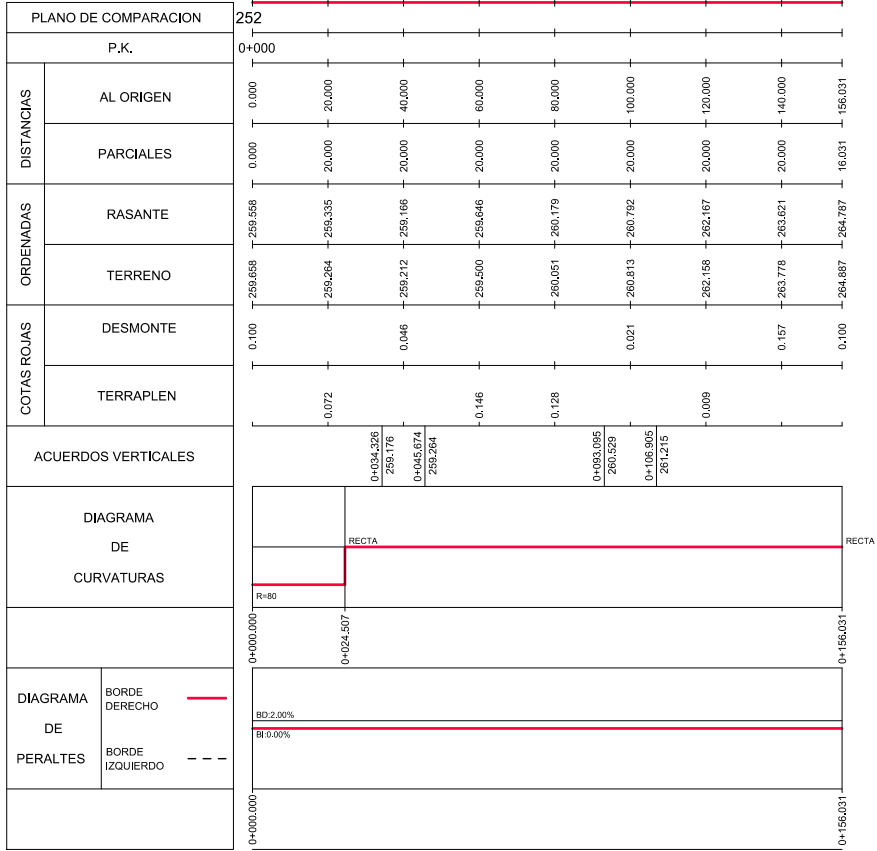


EIXE 3

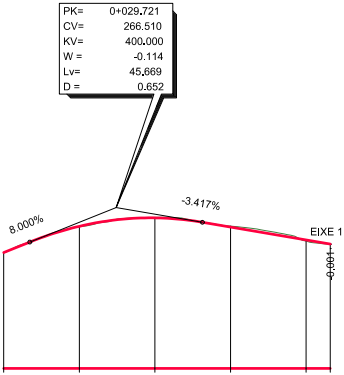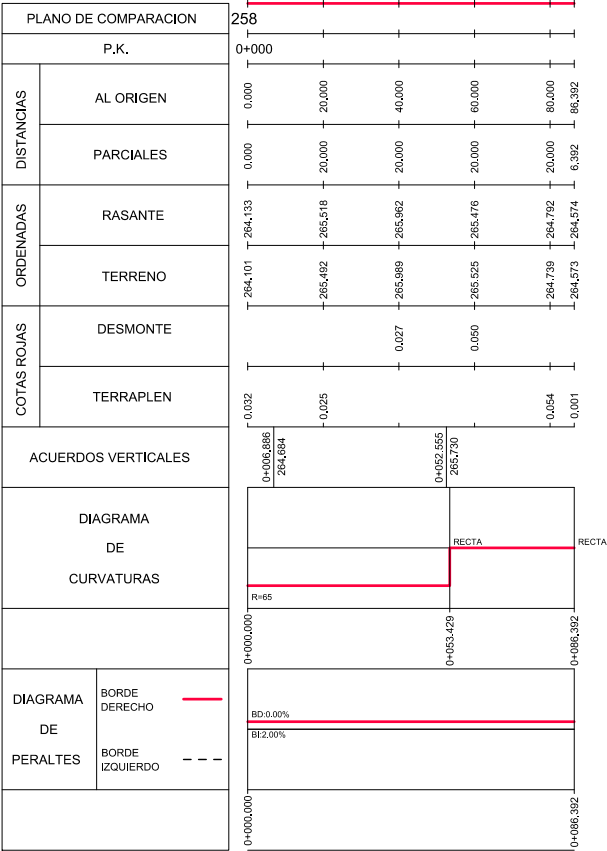



Q:\C2551312_17G_Sendas FISLUXITECNOP\PLANOS\Plano005 - 40.02_Dumbria_Oliveira_Transv_Er002.dwg

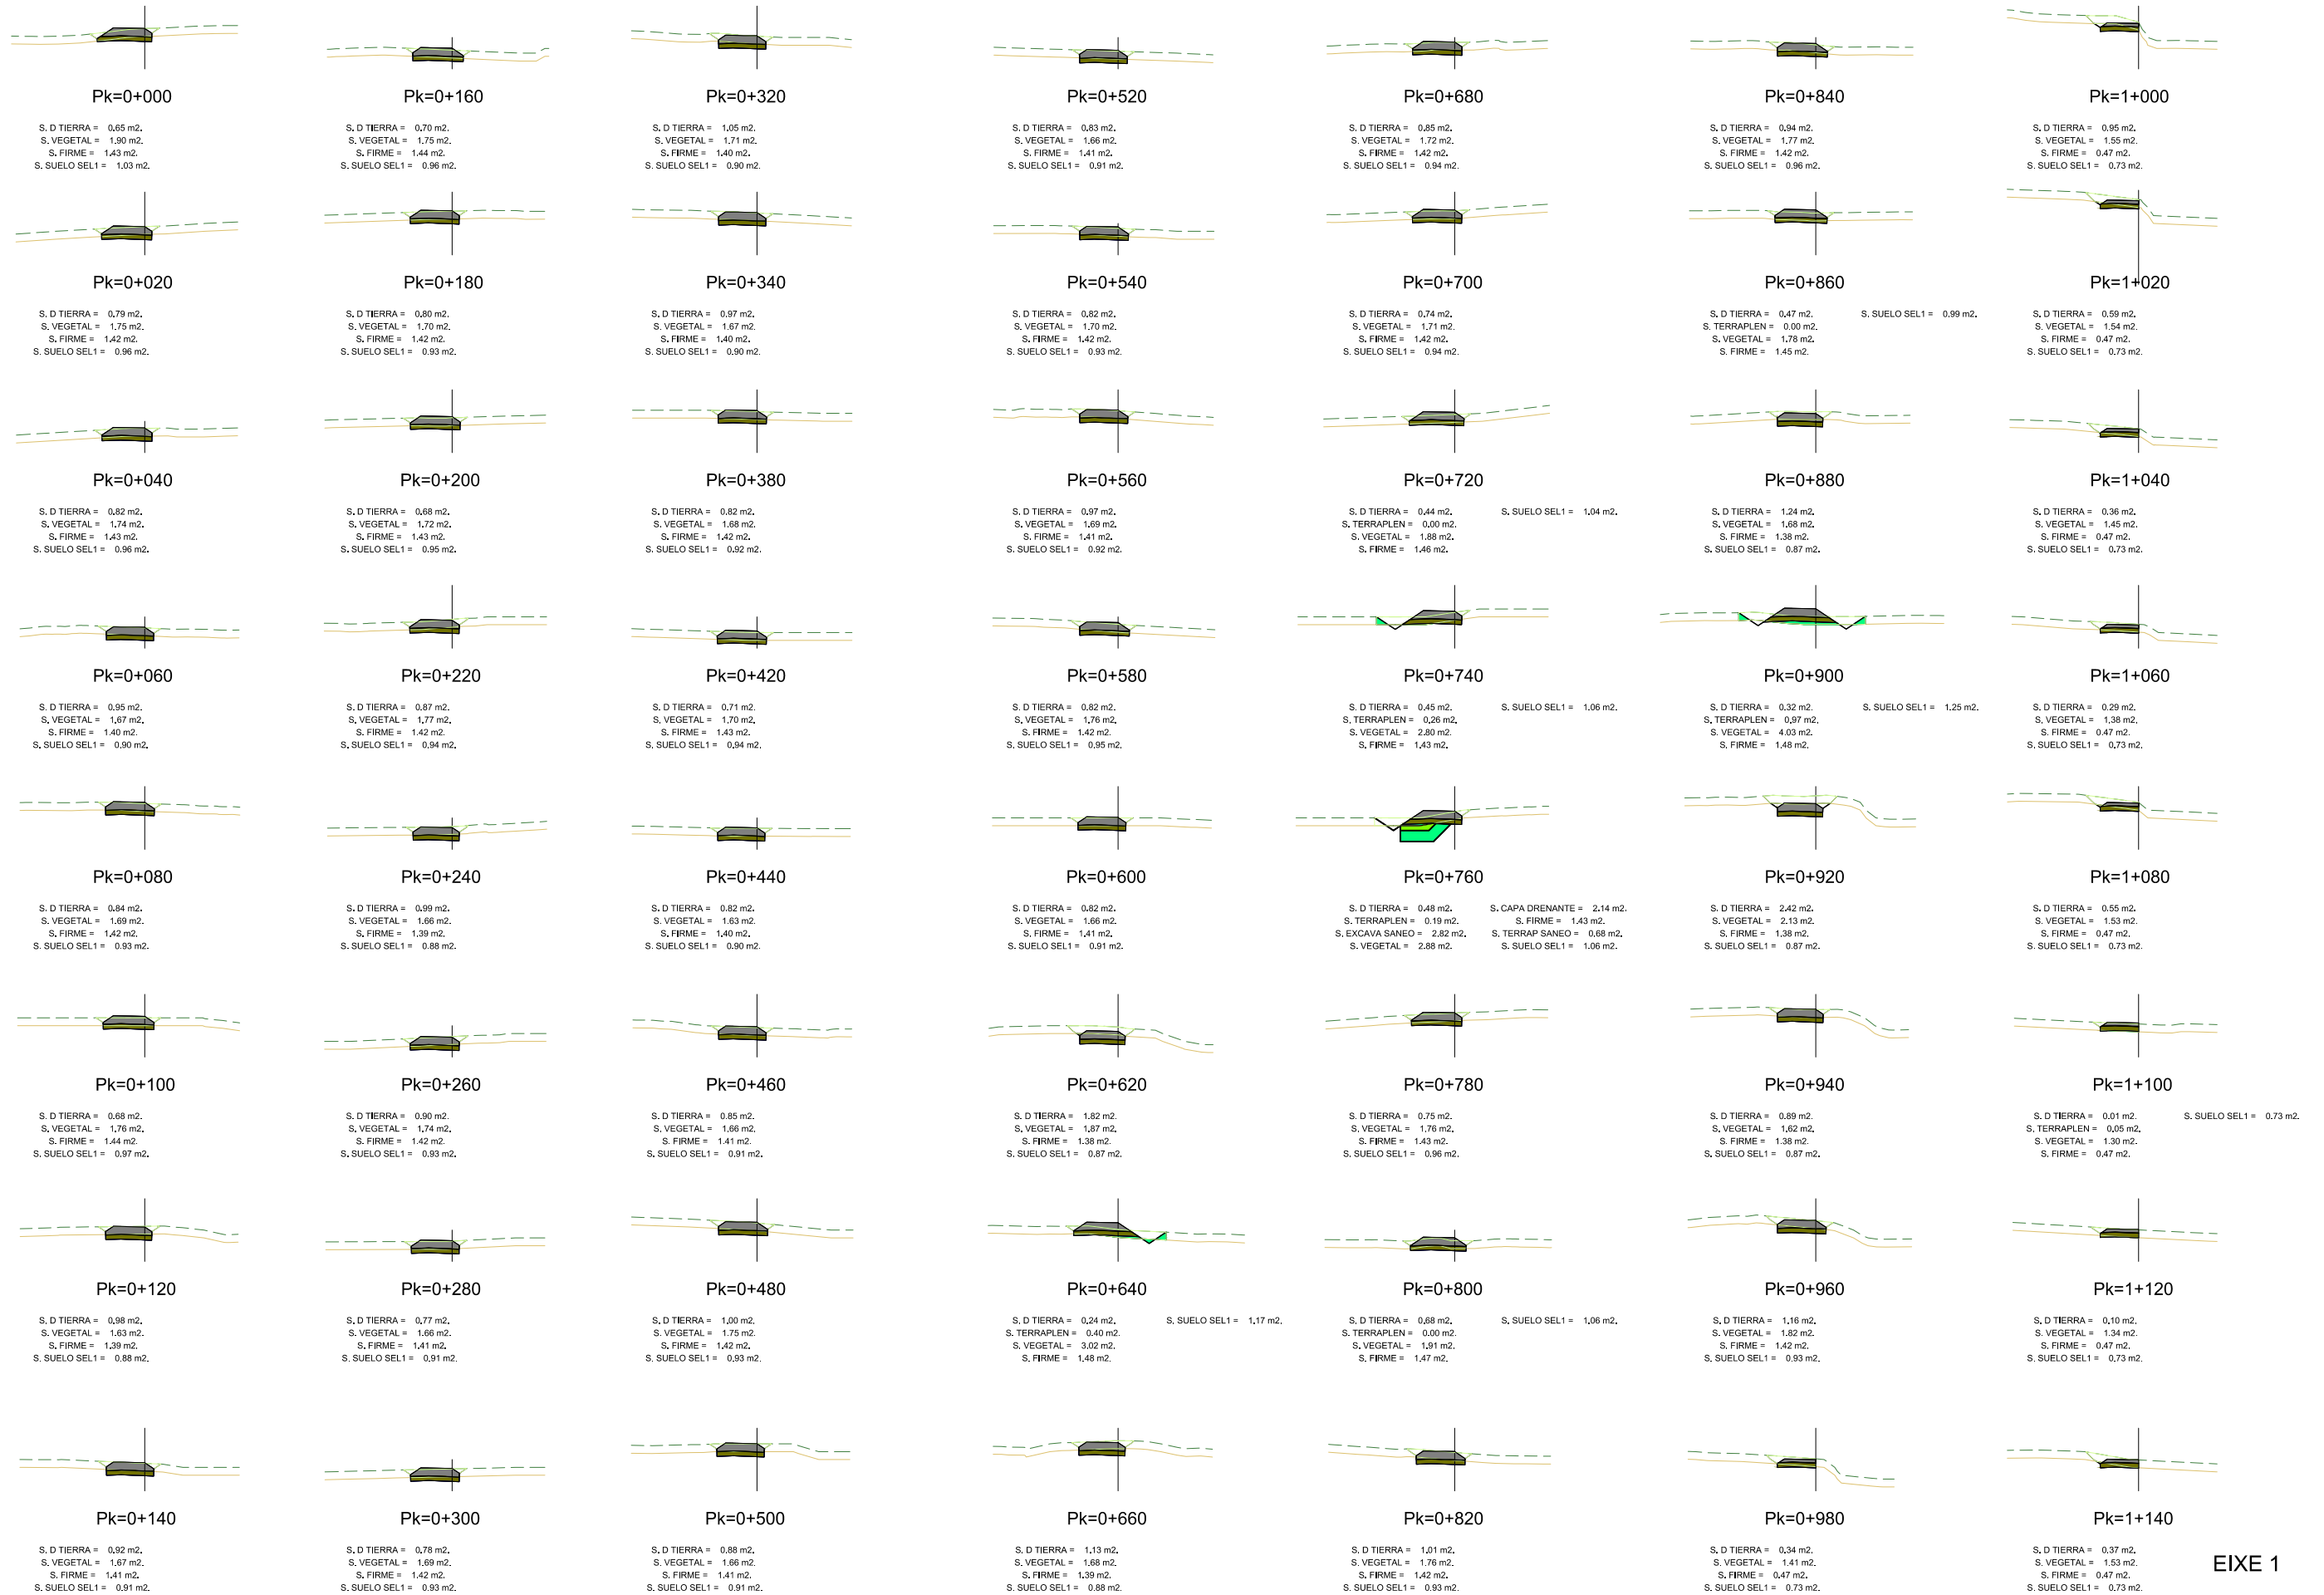


EIXE 1

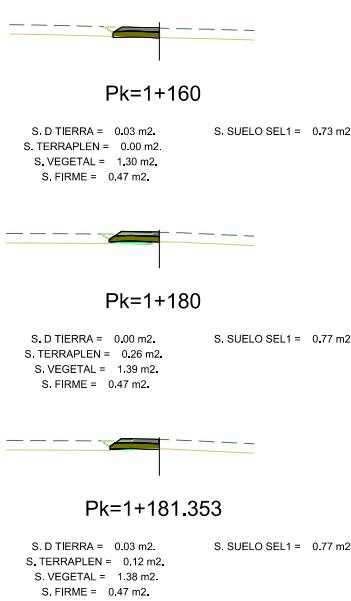


EIXE 1

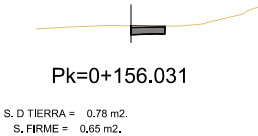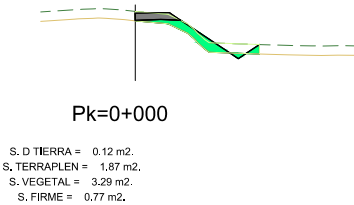


EIXE 2

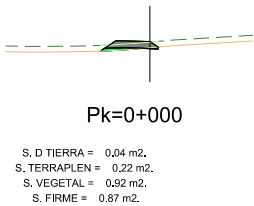



EIXE 3

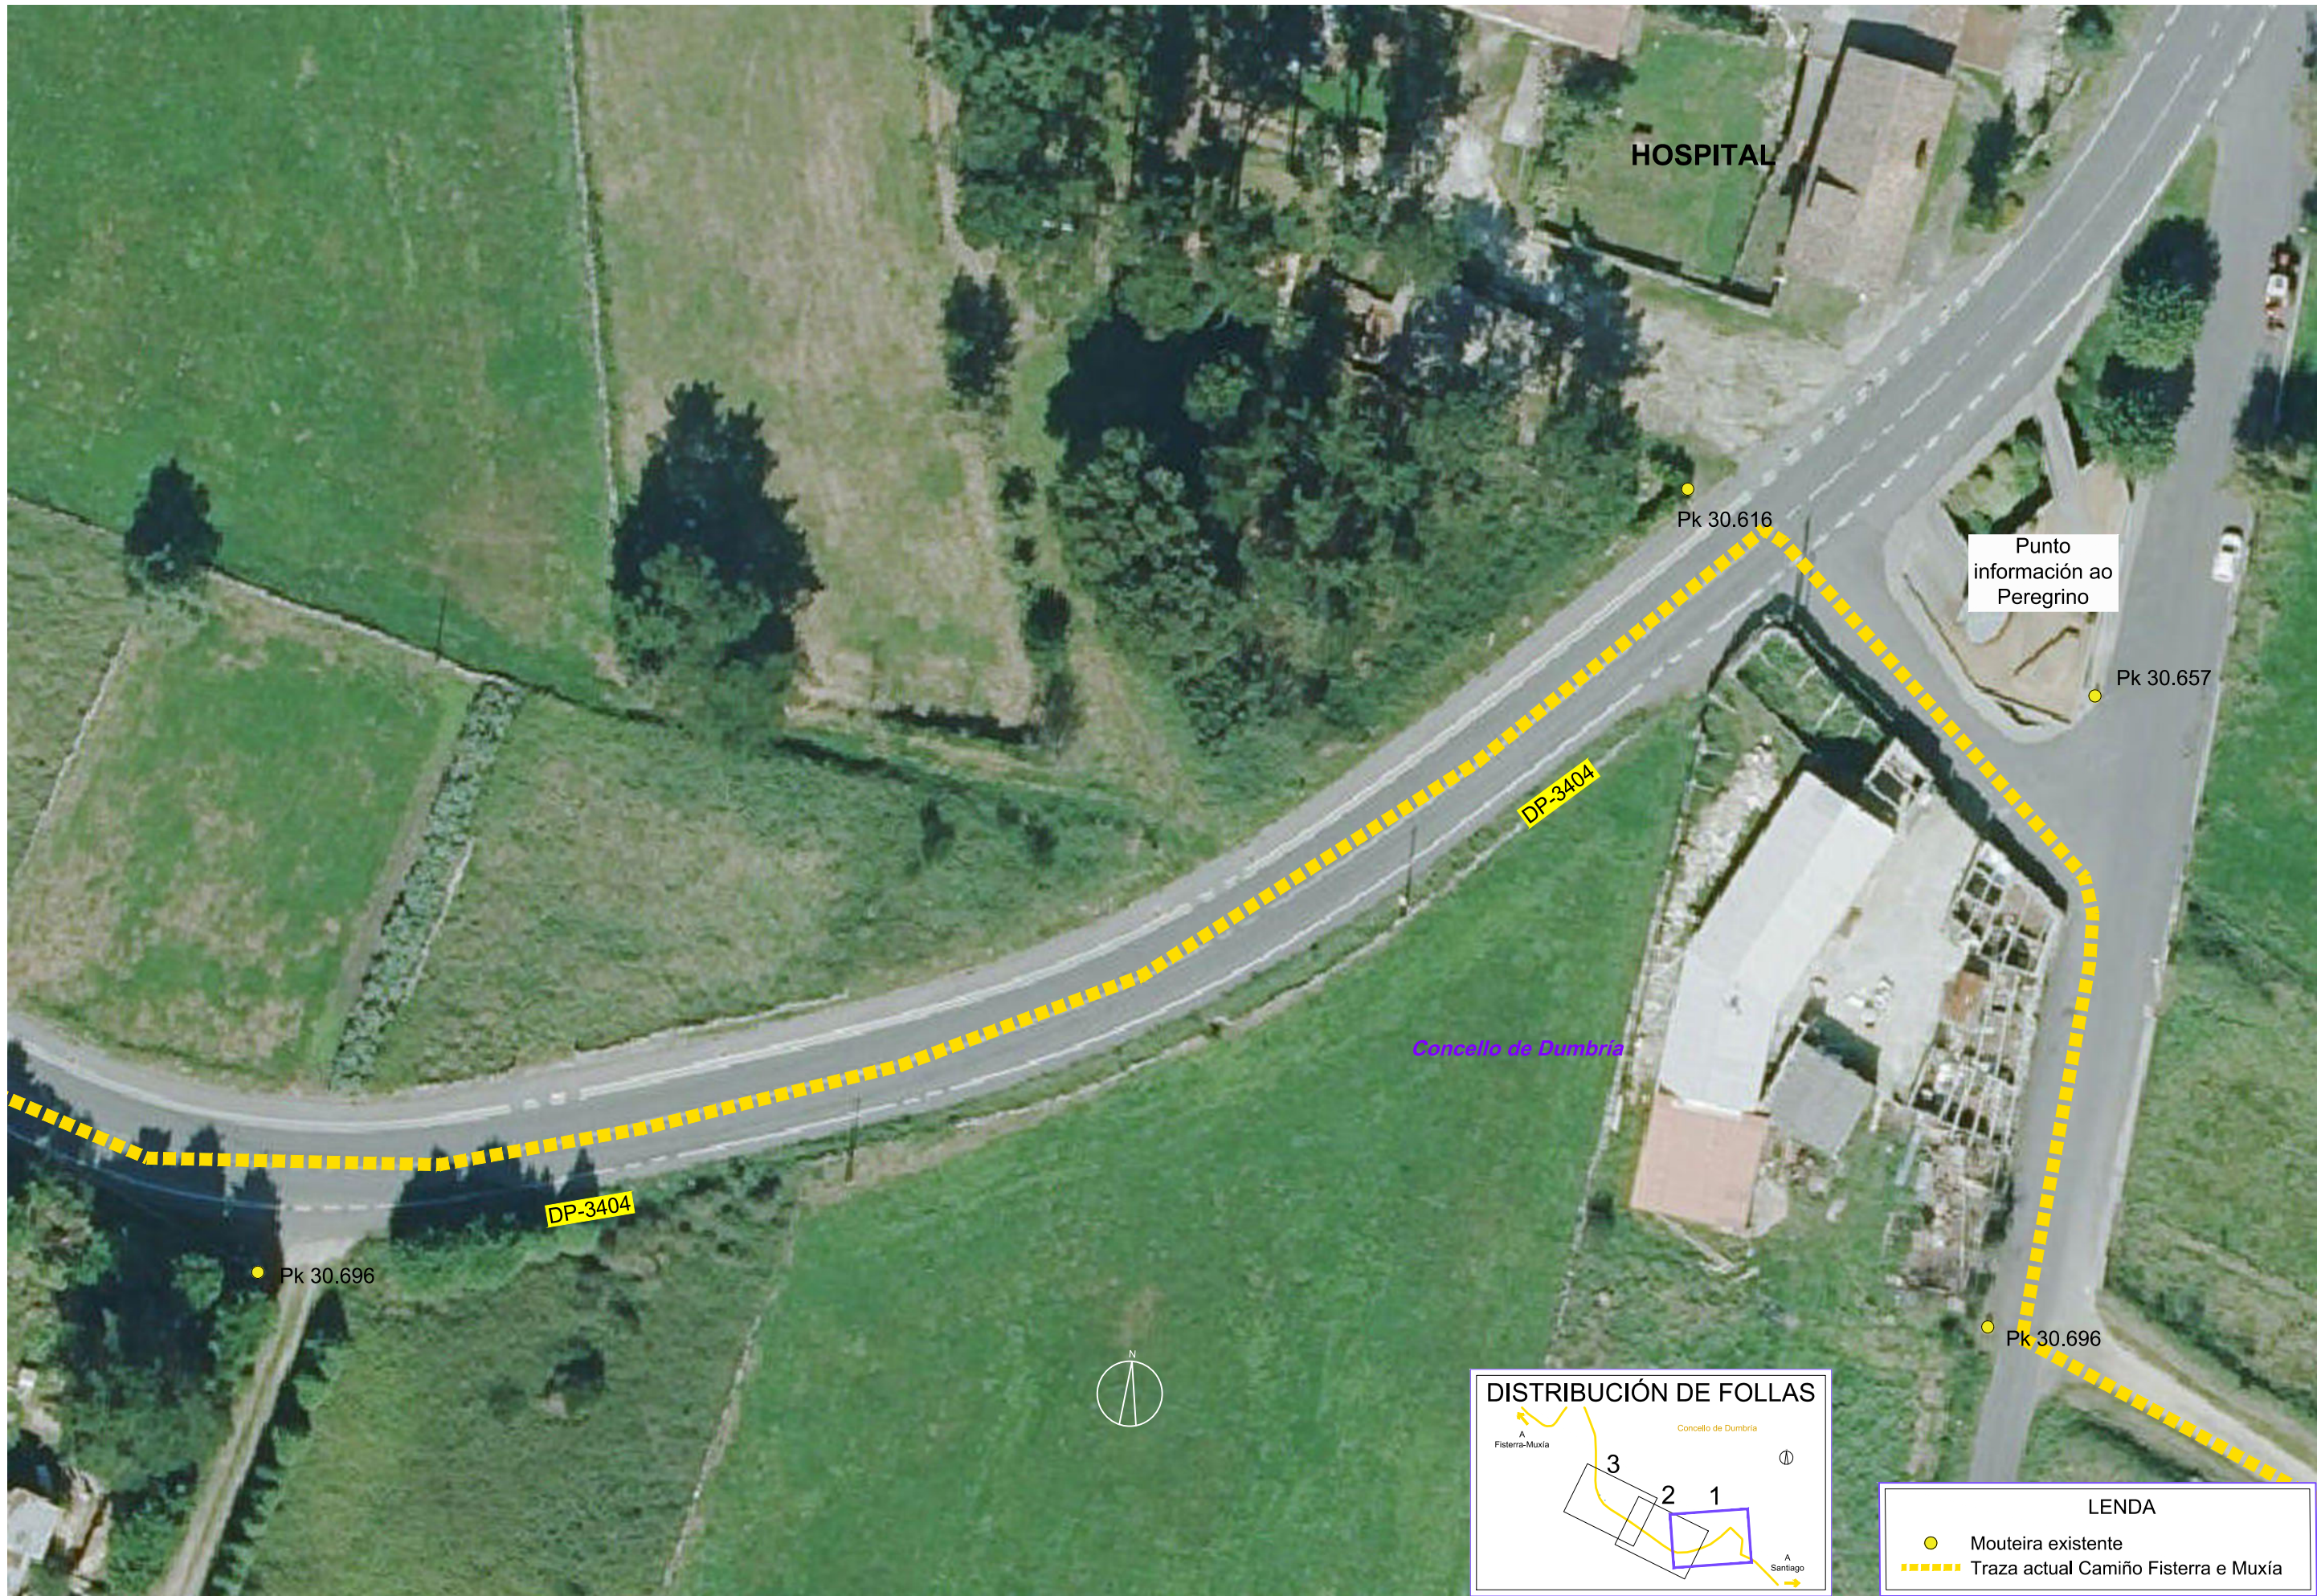


C:\2561312_ATG\Banda FISMA\TECNIC\PLANS\DP\planos\05.2-01.01_Dumbria_Hospital_EA_Cmp_Ed01.dwg

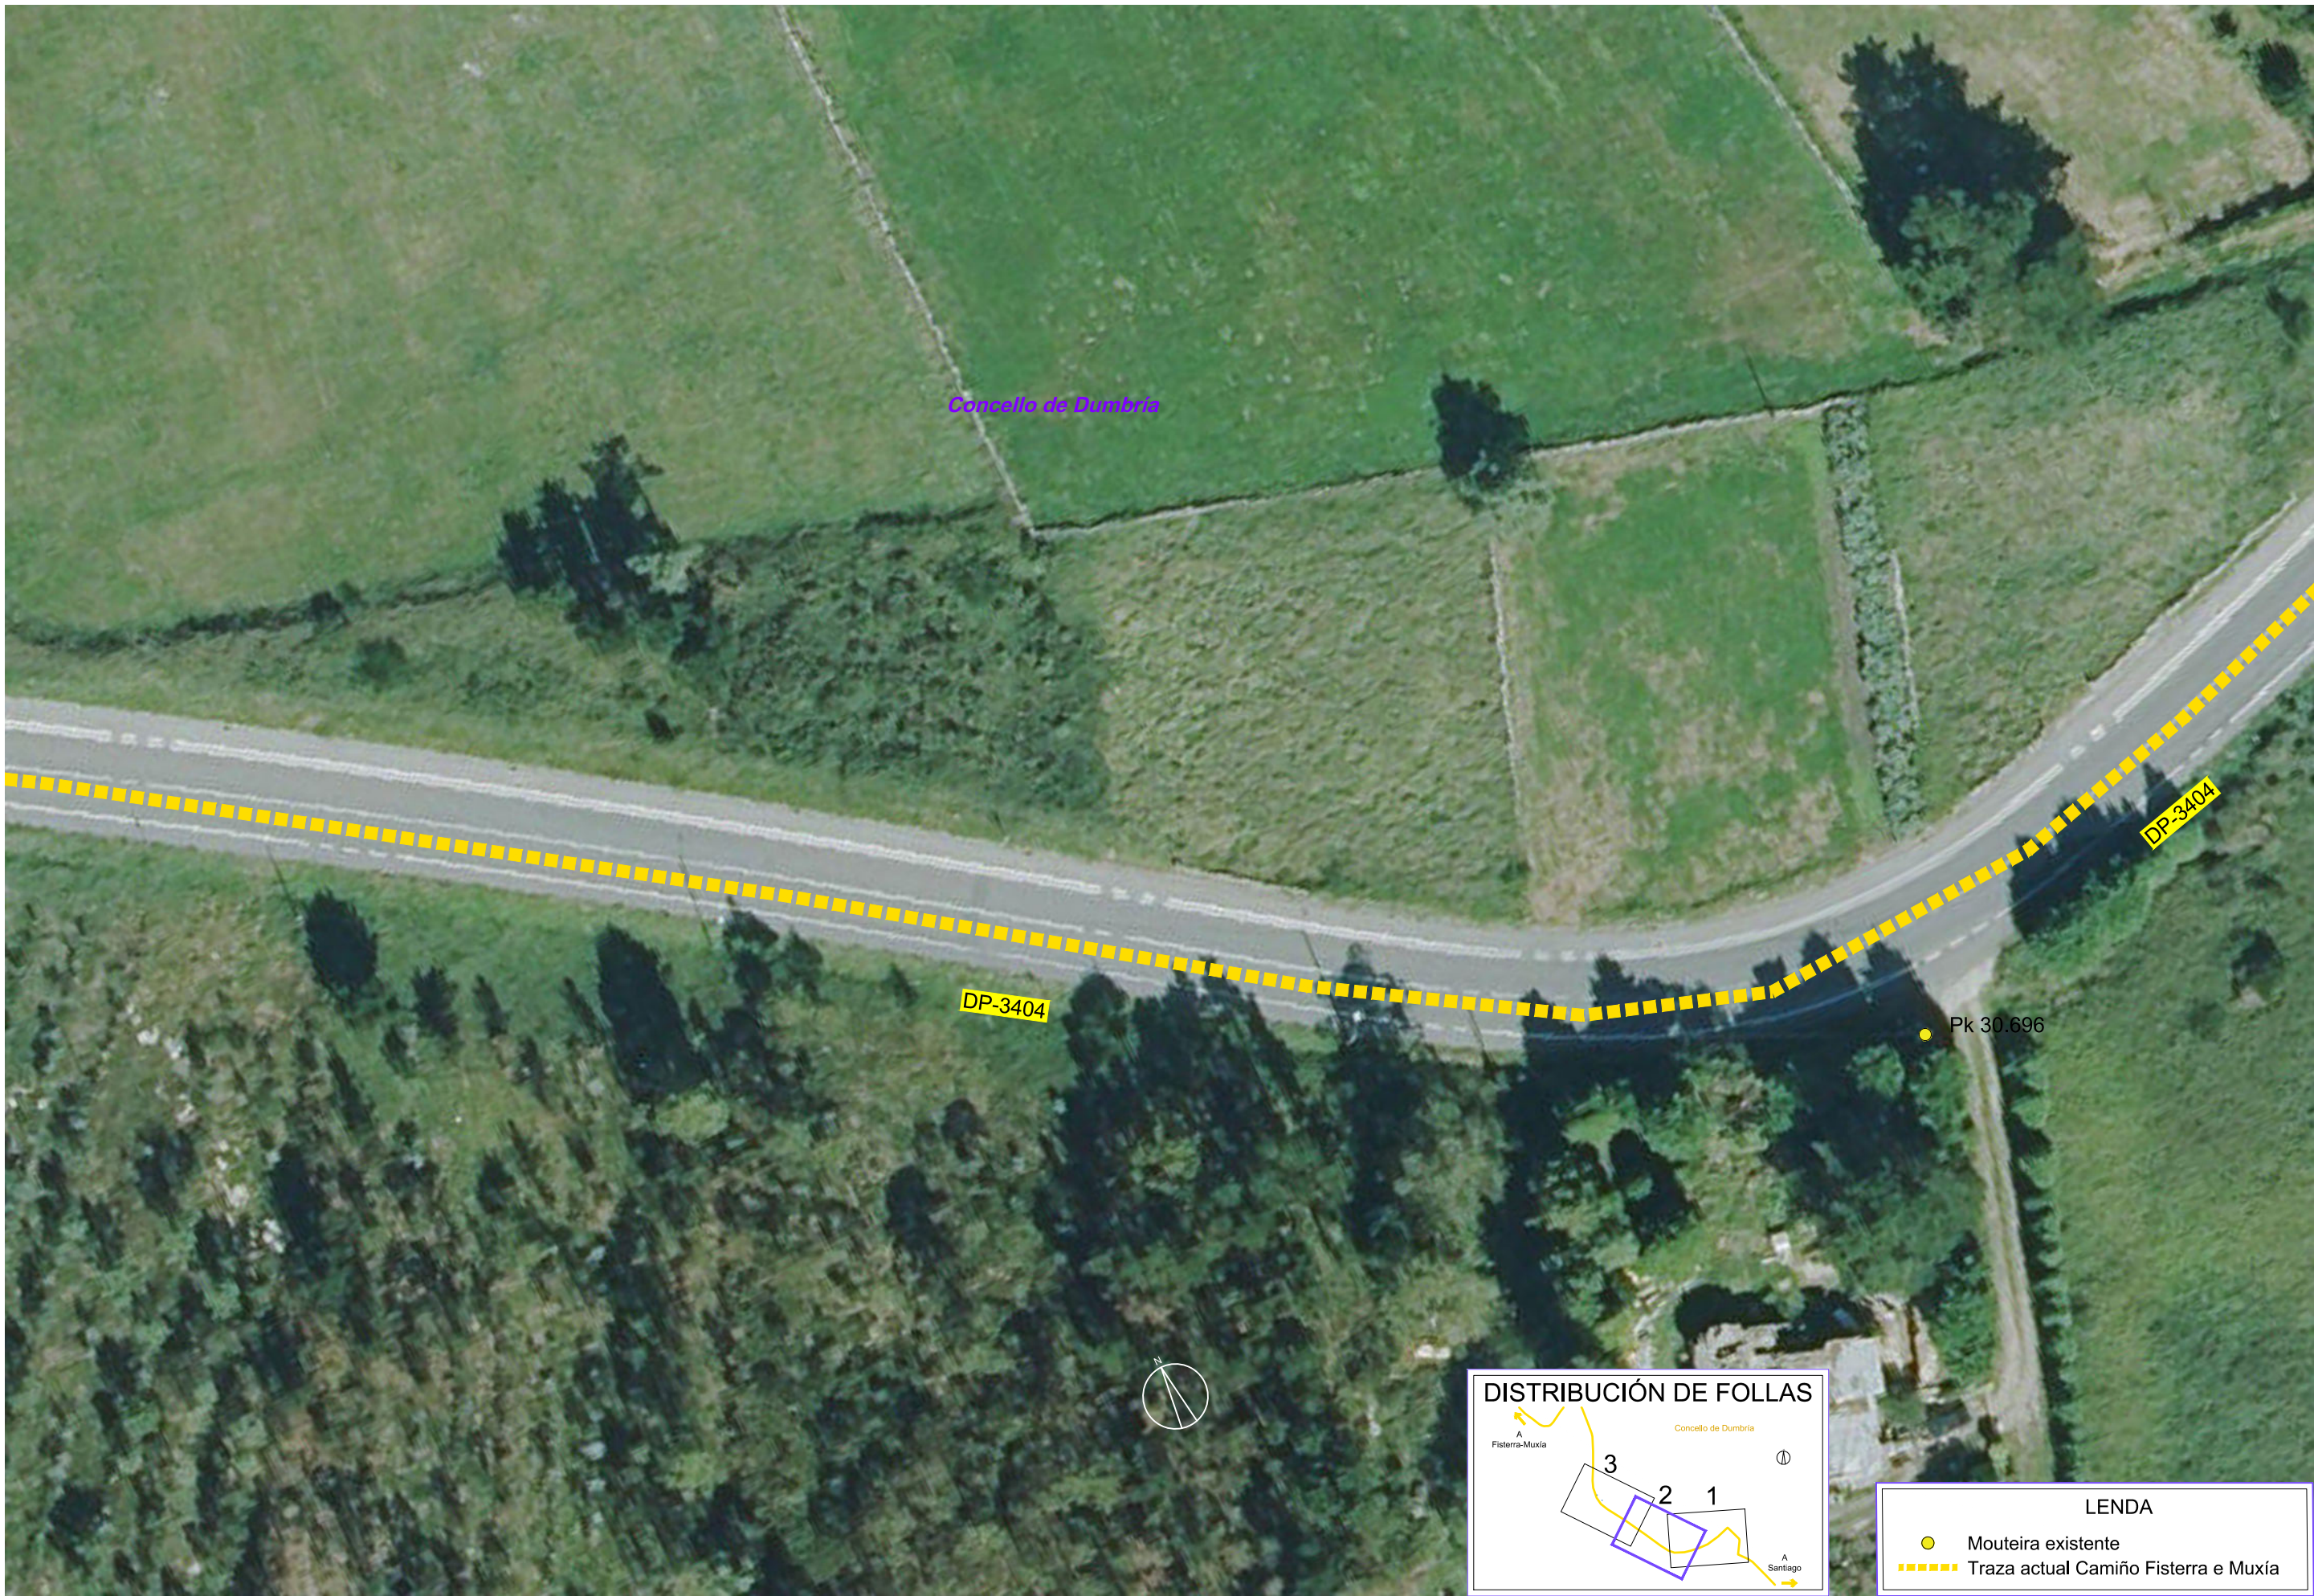

D:\C2651312_ATG\Banda FISMUX\TECNIC\PLANOS\DP\planos\05.2-01_01_Dumbria_Hospital_EA_Corp_Ed01.dwg

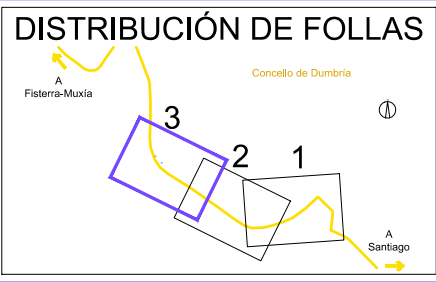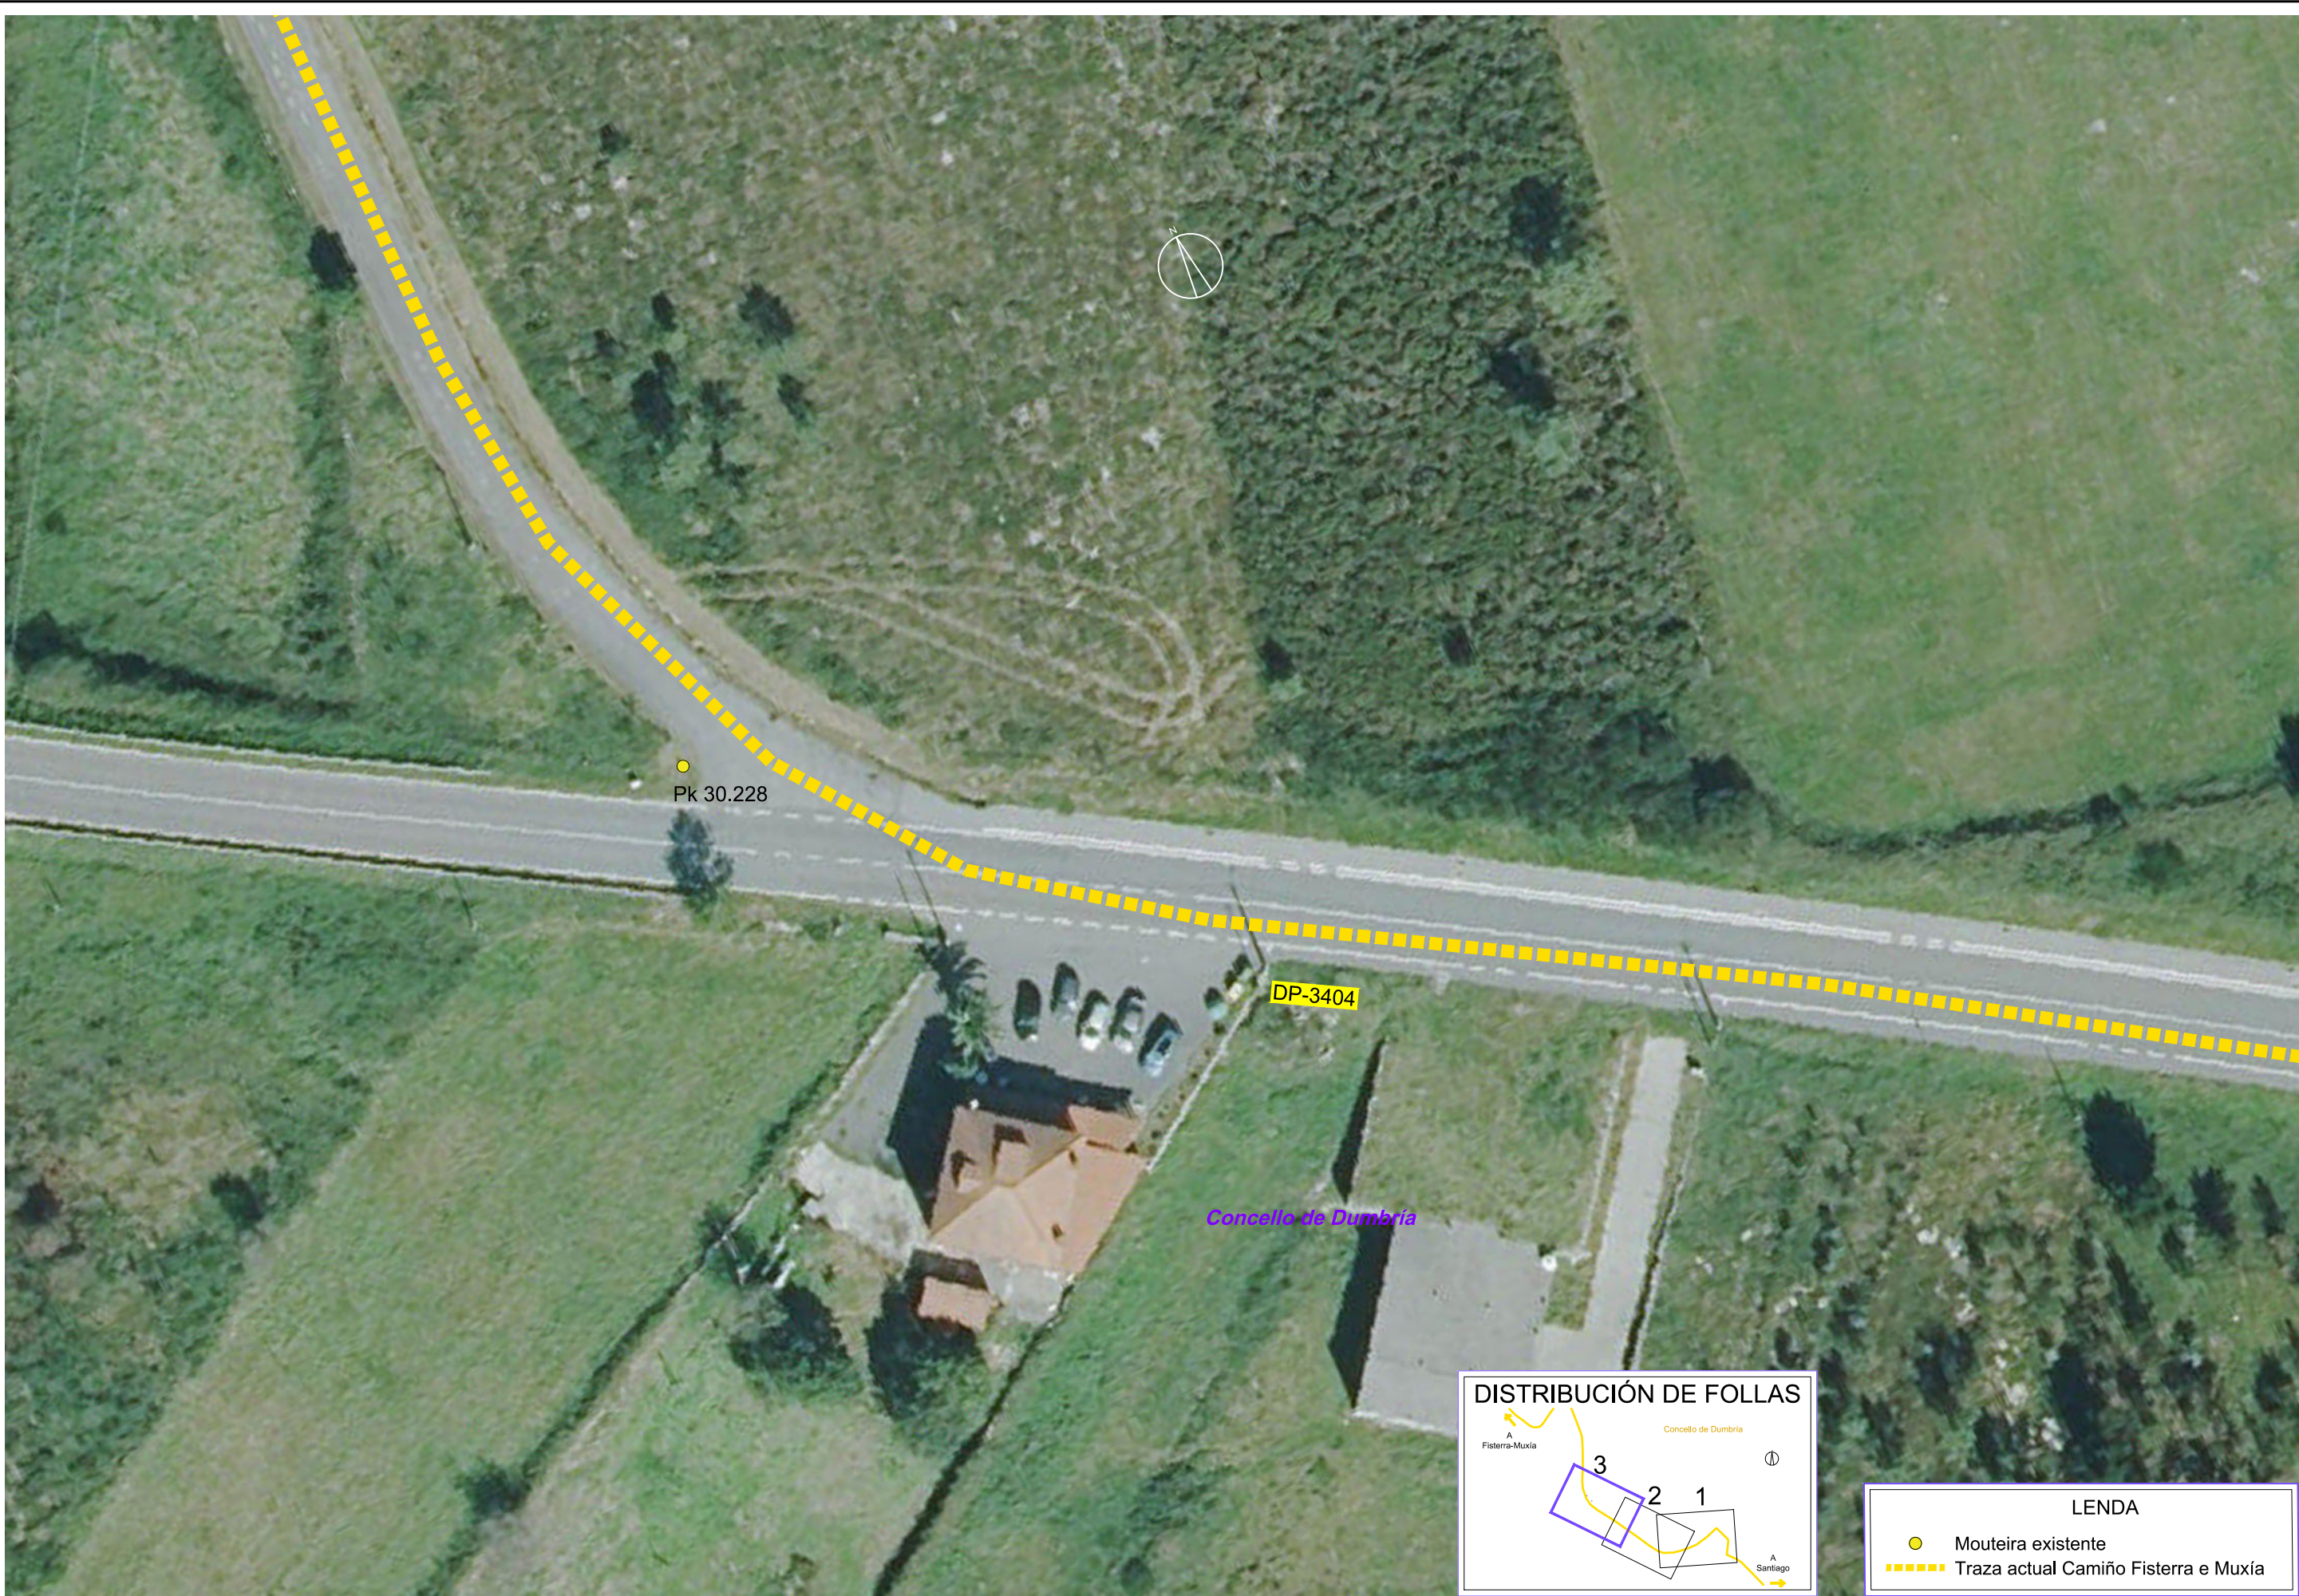


LEENDA	
	Mouteira existente
	Traza actual Camiño Fisterra e Muxía

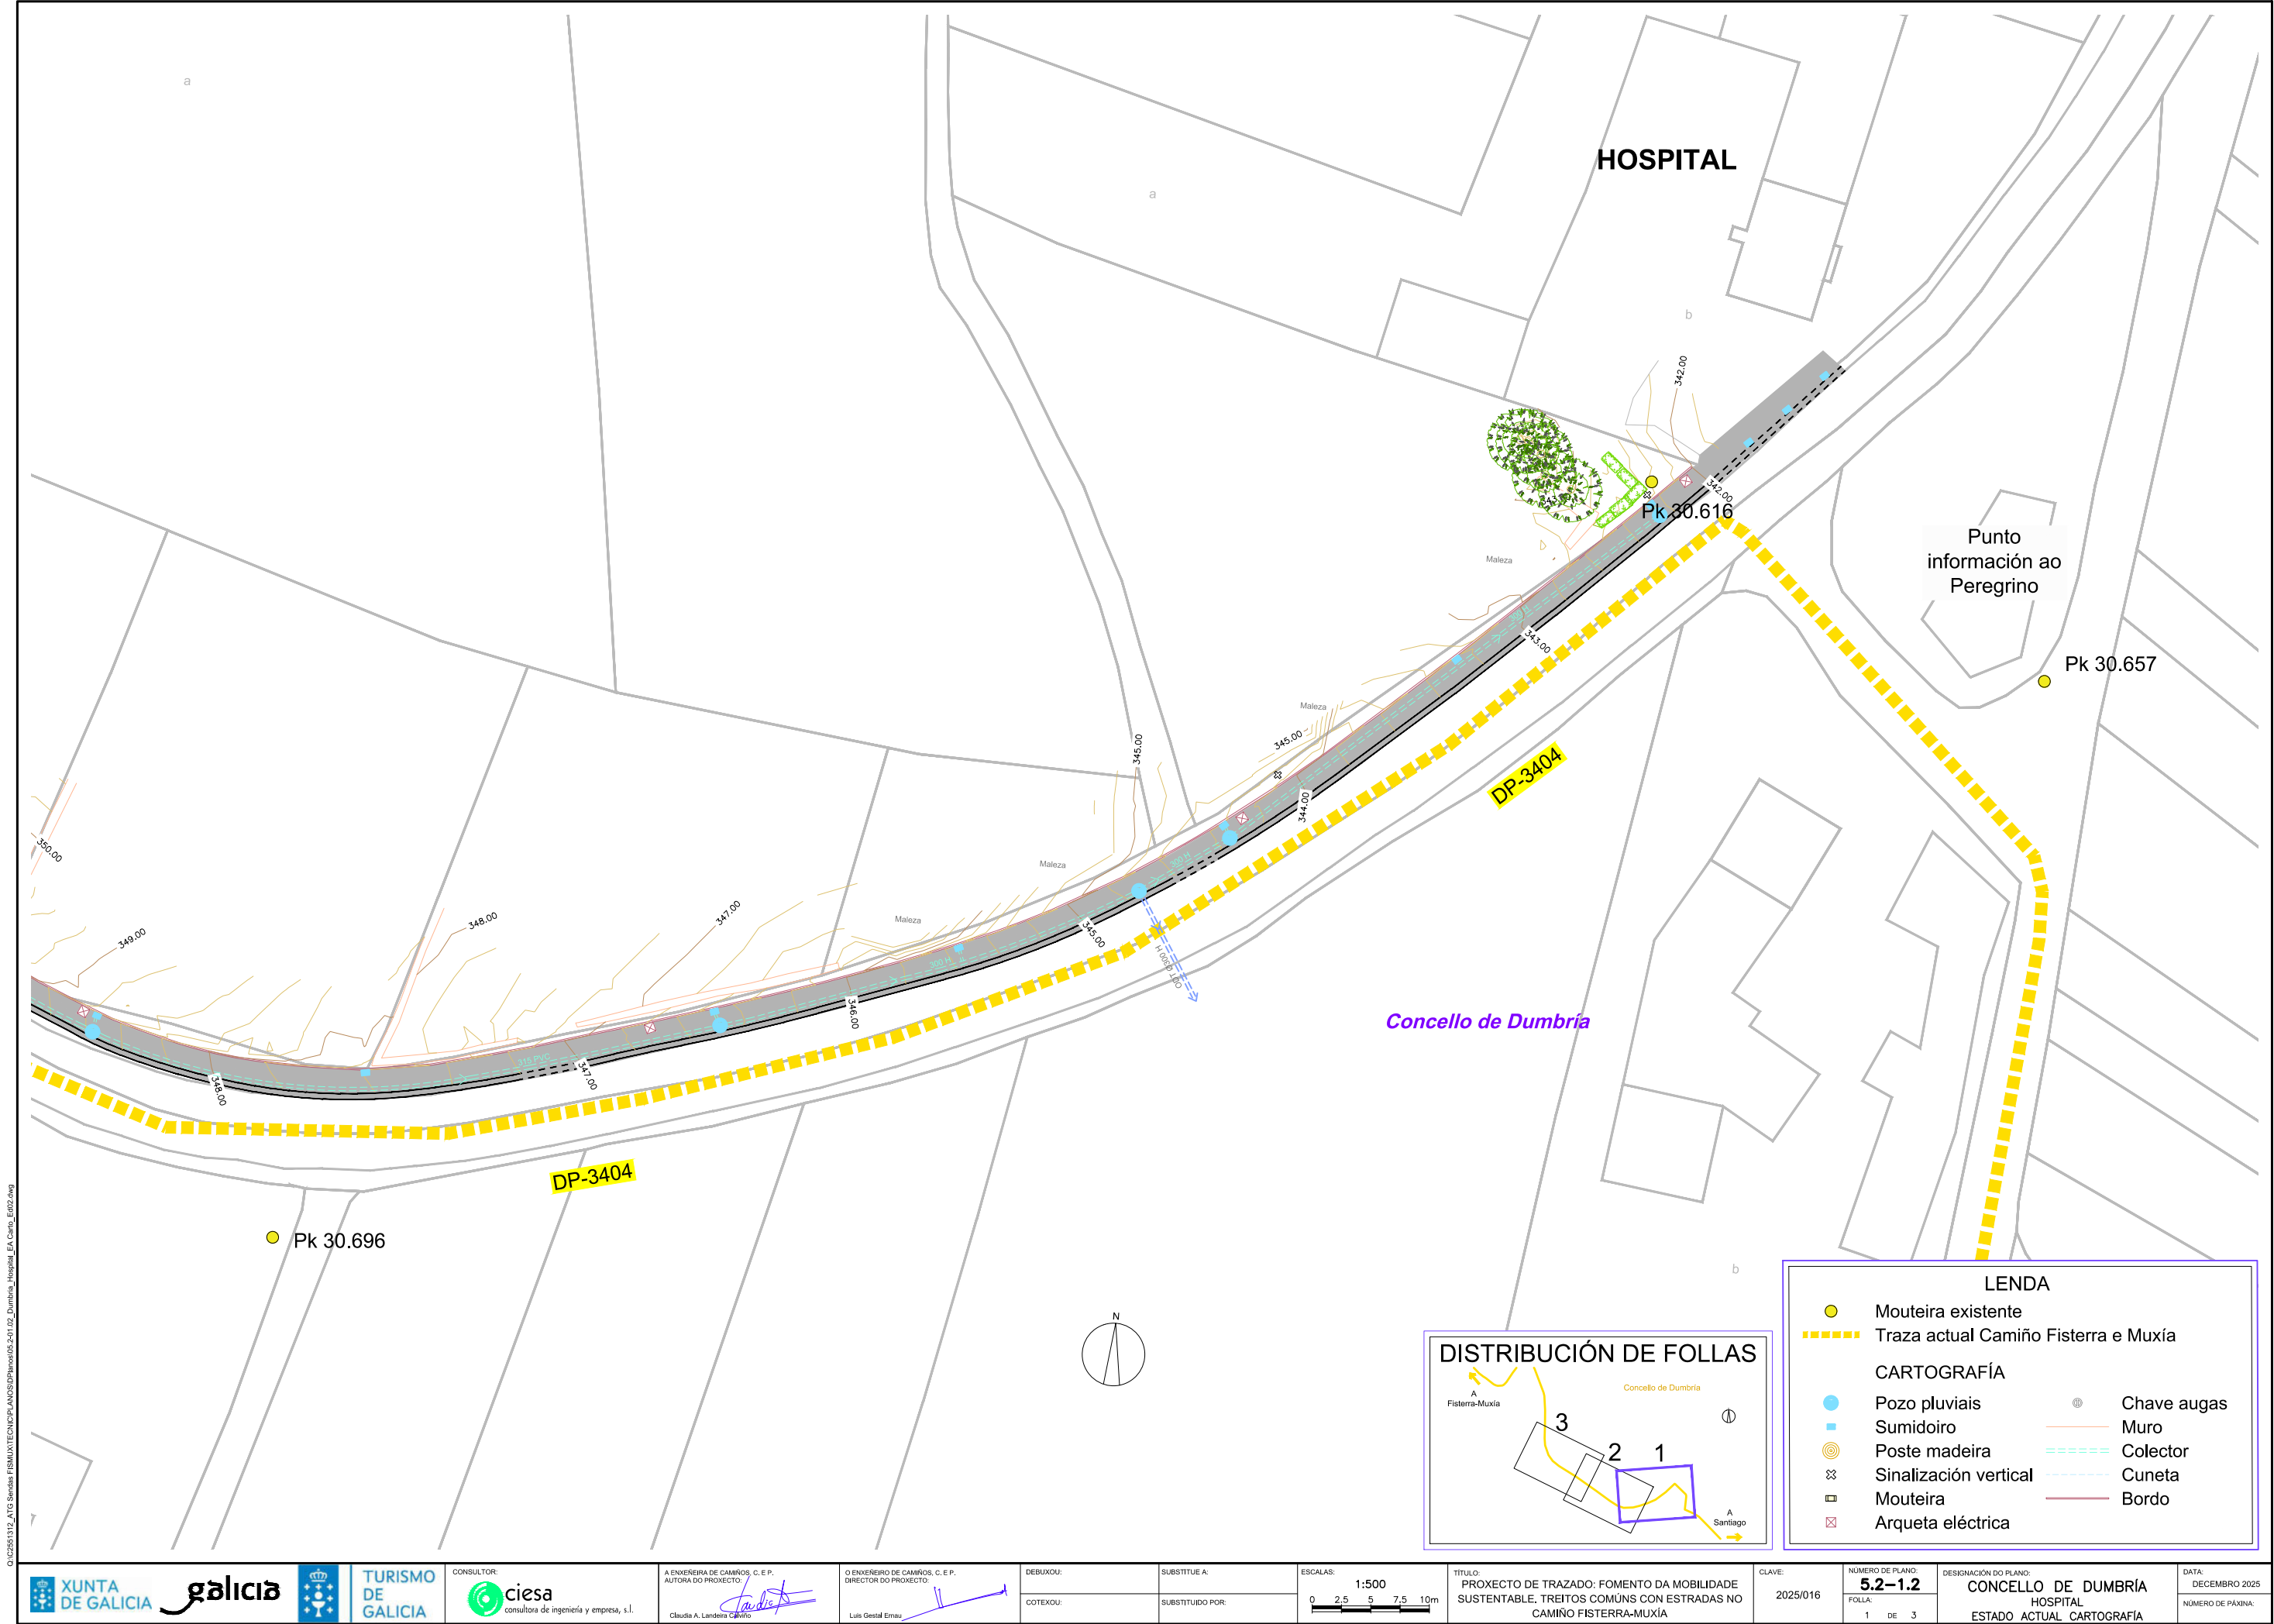


C:\2561312_ATG\Banda FISMA\TECN\PLANOS\DP\Planos\05-2-01_02_Dumbria_Hospital_EA_Galicia_E02.dwg

D:\C2551312_ATG Senda FISLUX\TECN\PLANOS\Plano05.2-01.02_Dumbría_Hospital_EA Camiño_EA02.dwg

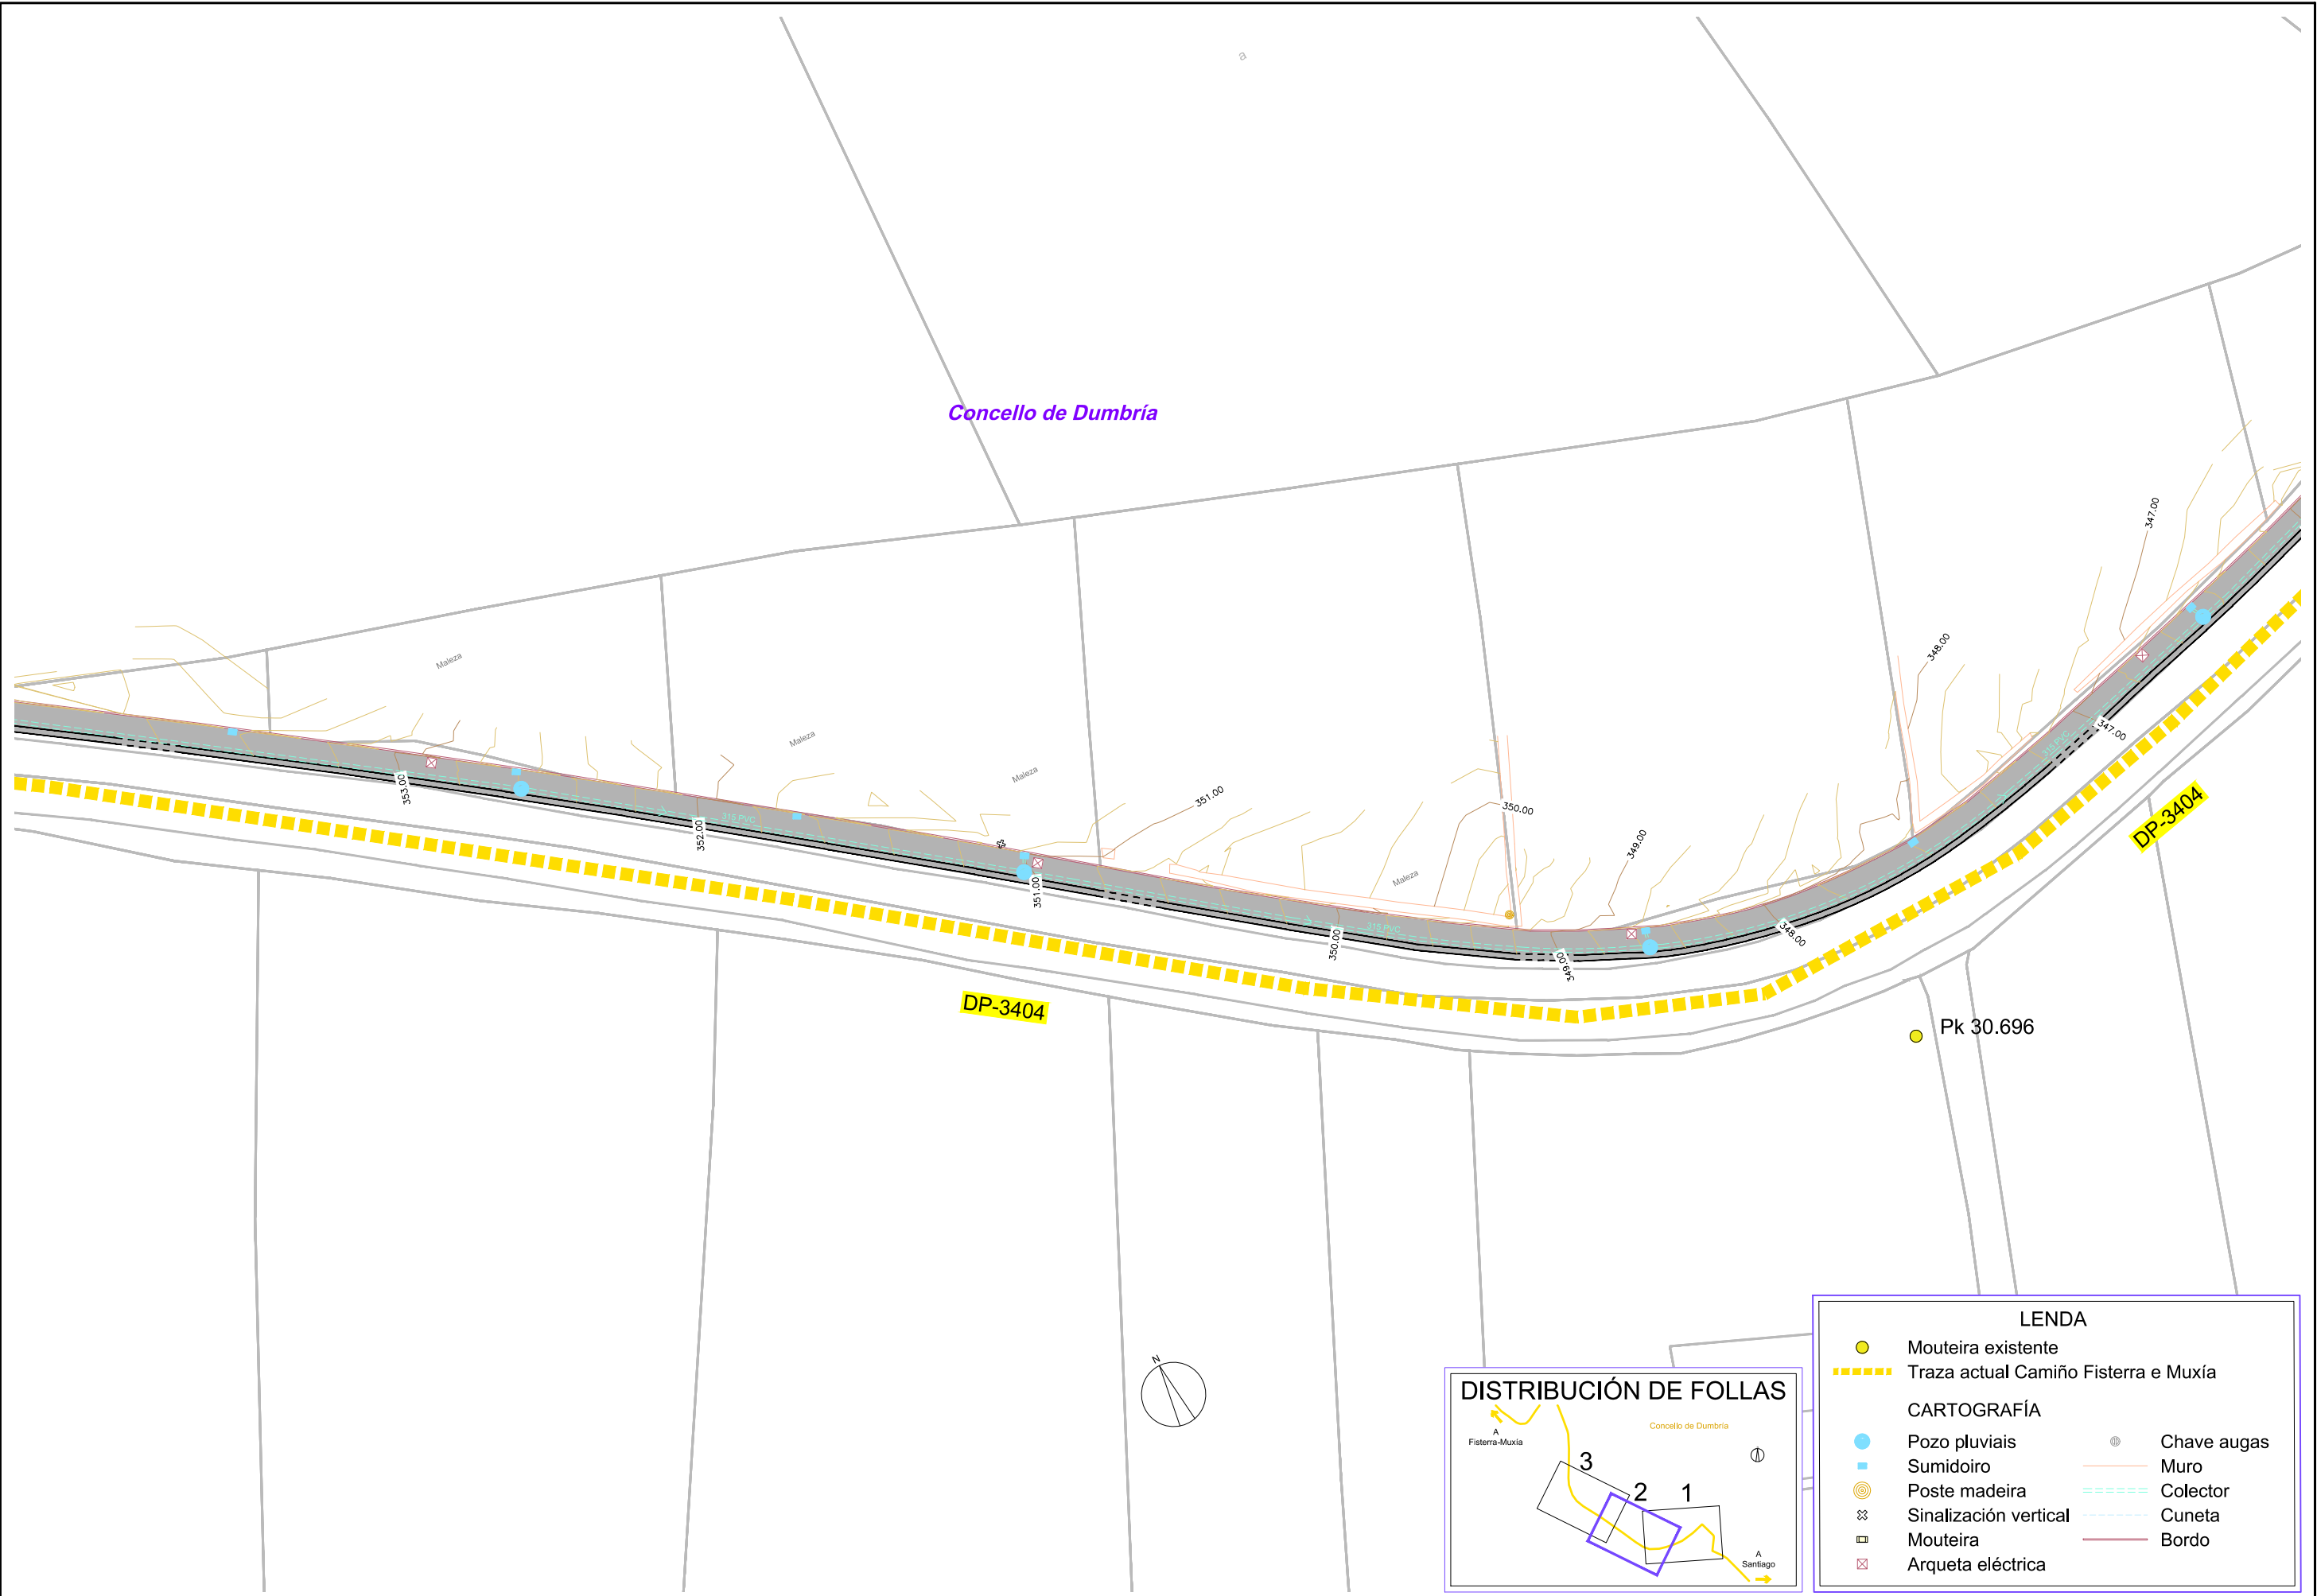



DISTRIBUCIÓN DE FOLLAS

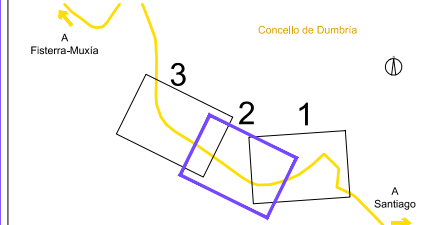


LEENDA

- Mouteira existente
- Traza actual Camiño Fisterra e Muxía
- Pozo pluviais
- Sumidoiro
- ⊙ Poste madeira
- ⊗ Sinalización vertical
- ⊞ Mouteira
- ⊠ Arqueta eléctrica
- ⊙ Chave augas
- Muro
- Colector
- Cuneta
- Bordo

O:\C2651312_ATG Senda FISMUX\TECN\PLANOS\PLANOS\05.2-01.02_Dumbria_Hospital_EA Cami_E02.dwg

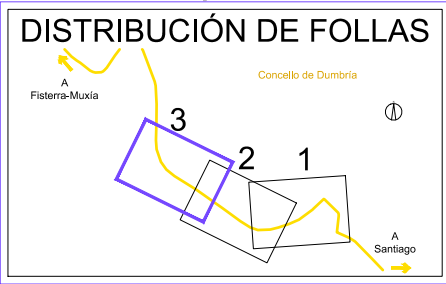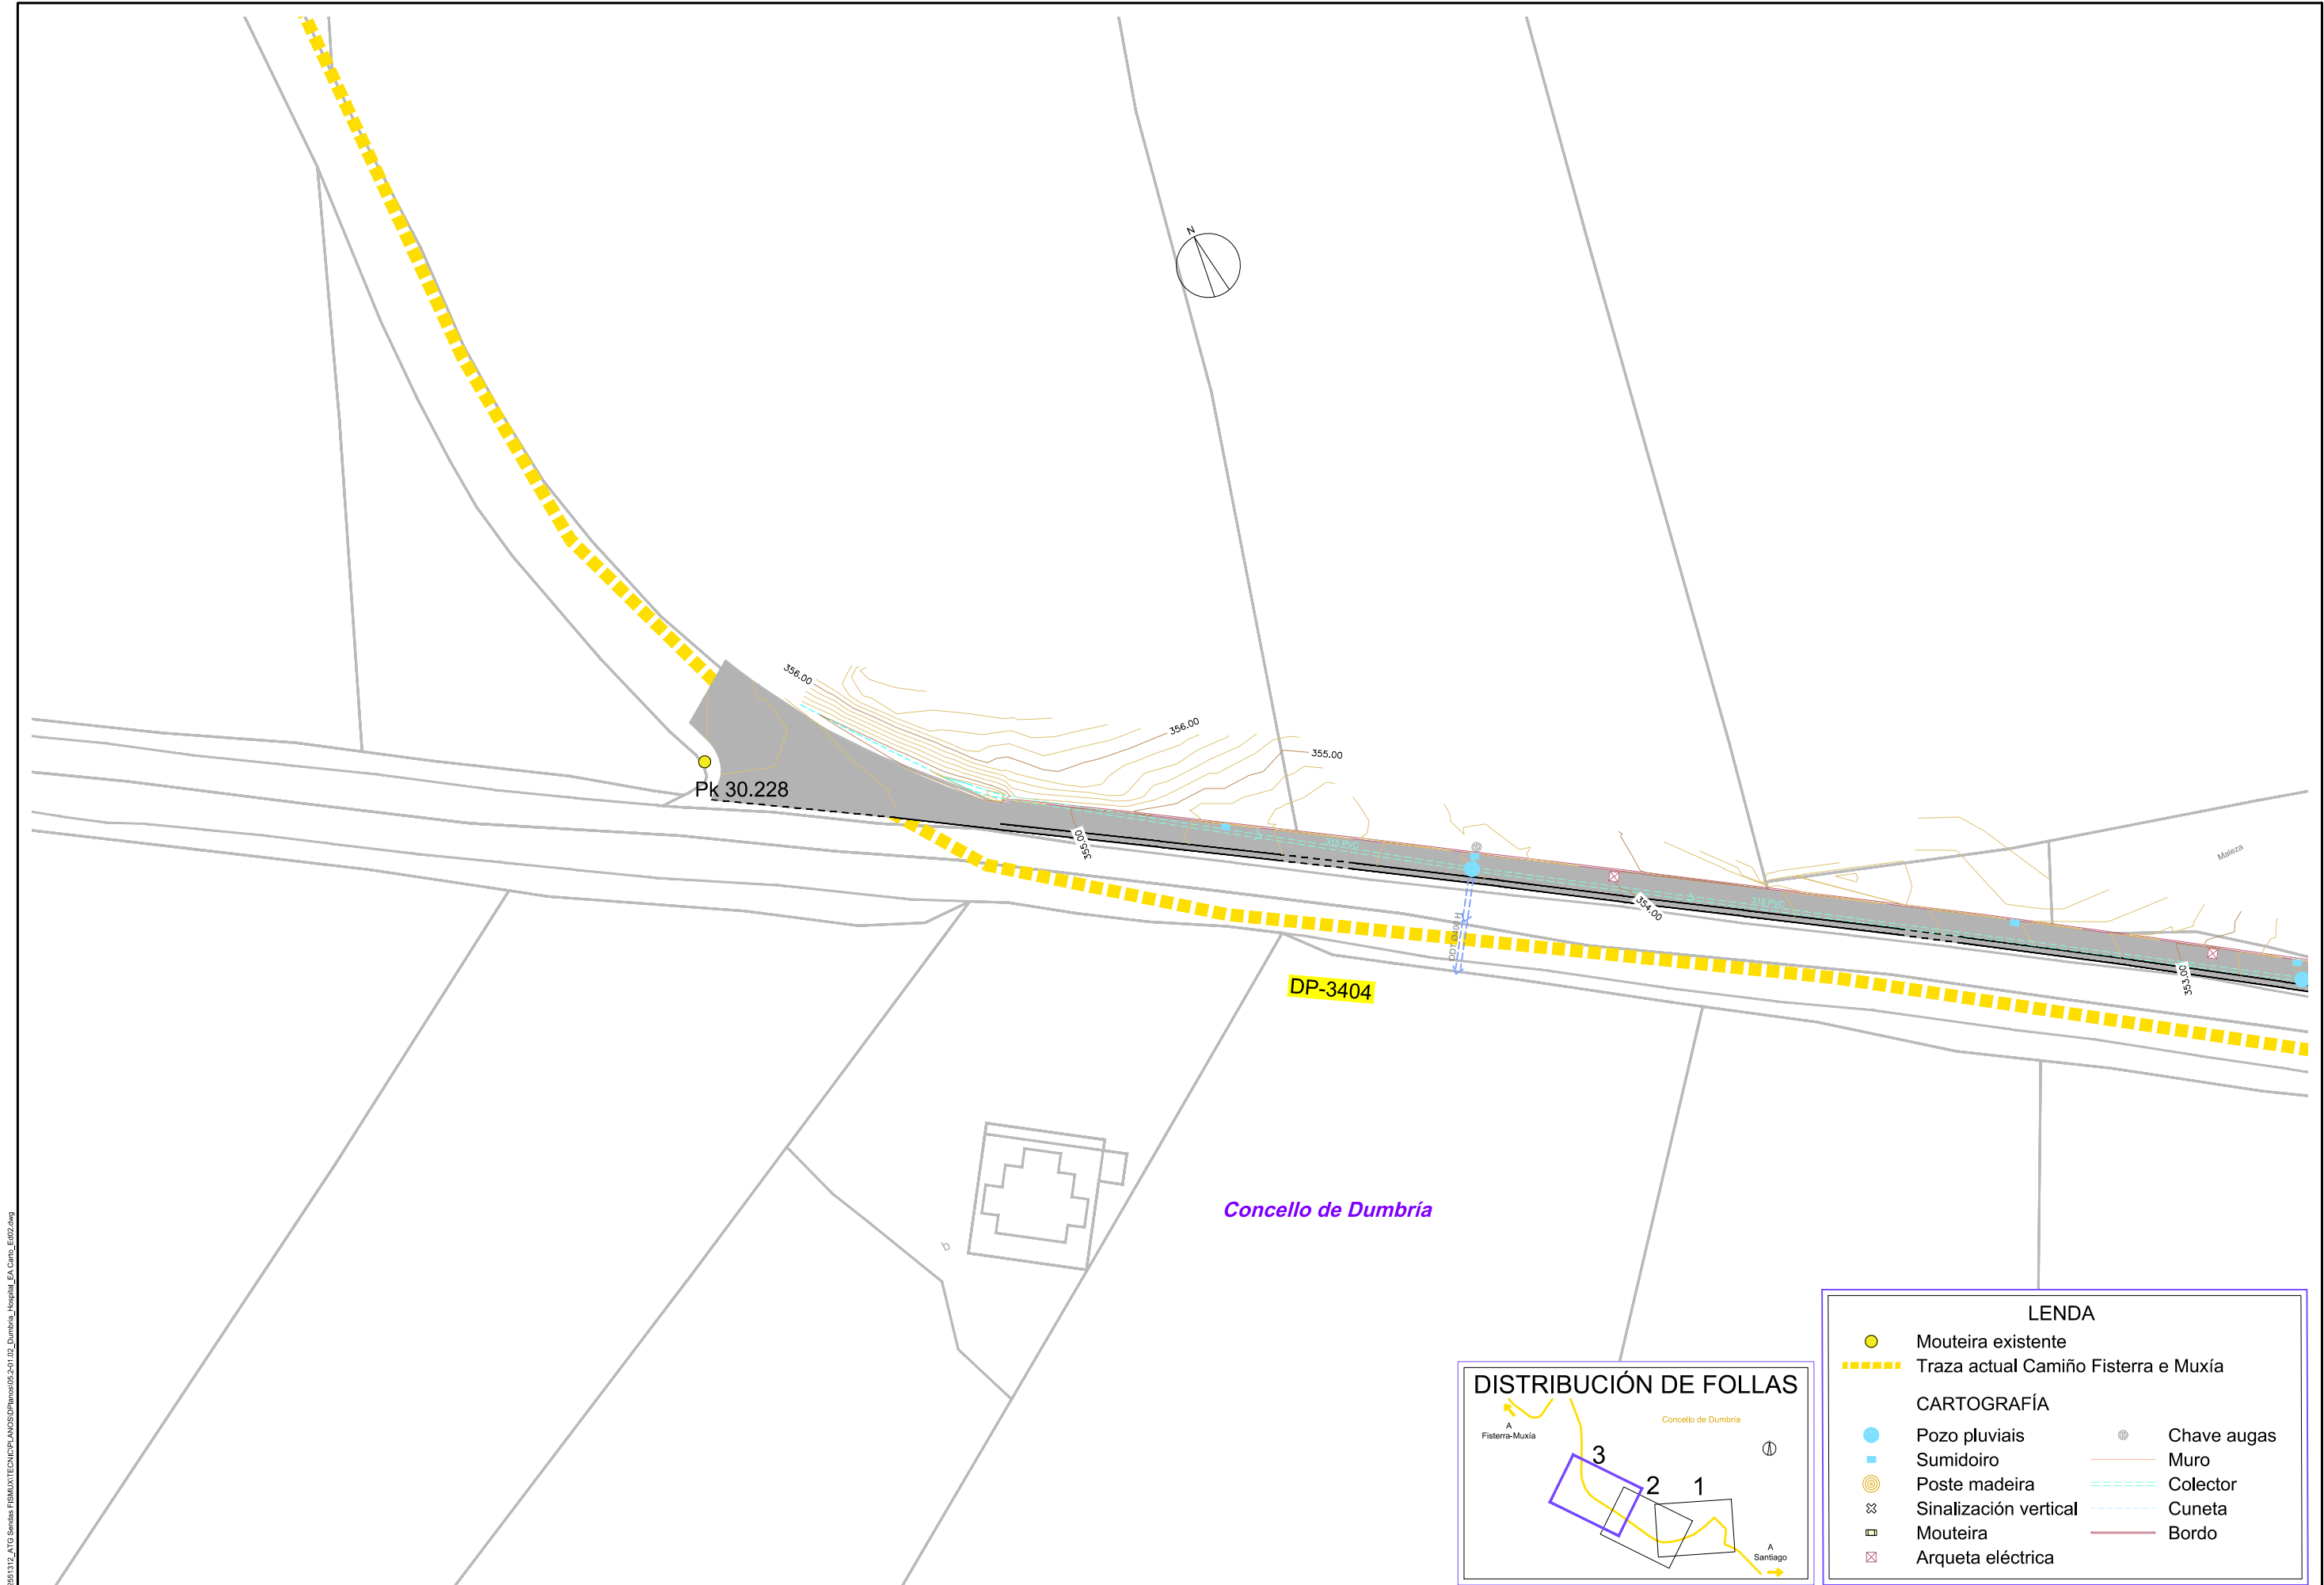

LEENDA	
	Mouteira existente
	Traza actual Camiño Fisterra e Muxía
CARTOGRAFÍA	
	Pozo pluviais
	Sumidoiro
	Poste madeira
	Sinalización vertical
	Mouteira
	Arqueta eléctrica
	Chave augas
	Muro
	Colector
	Cuneta
	Bordo

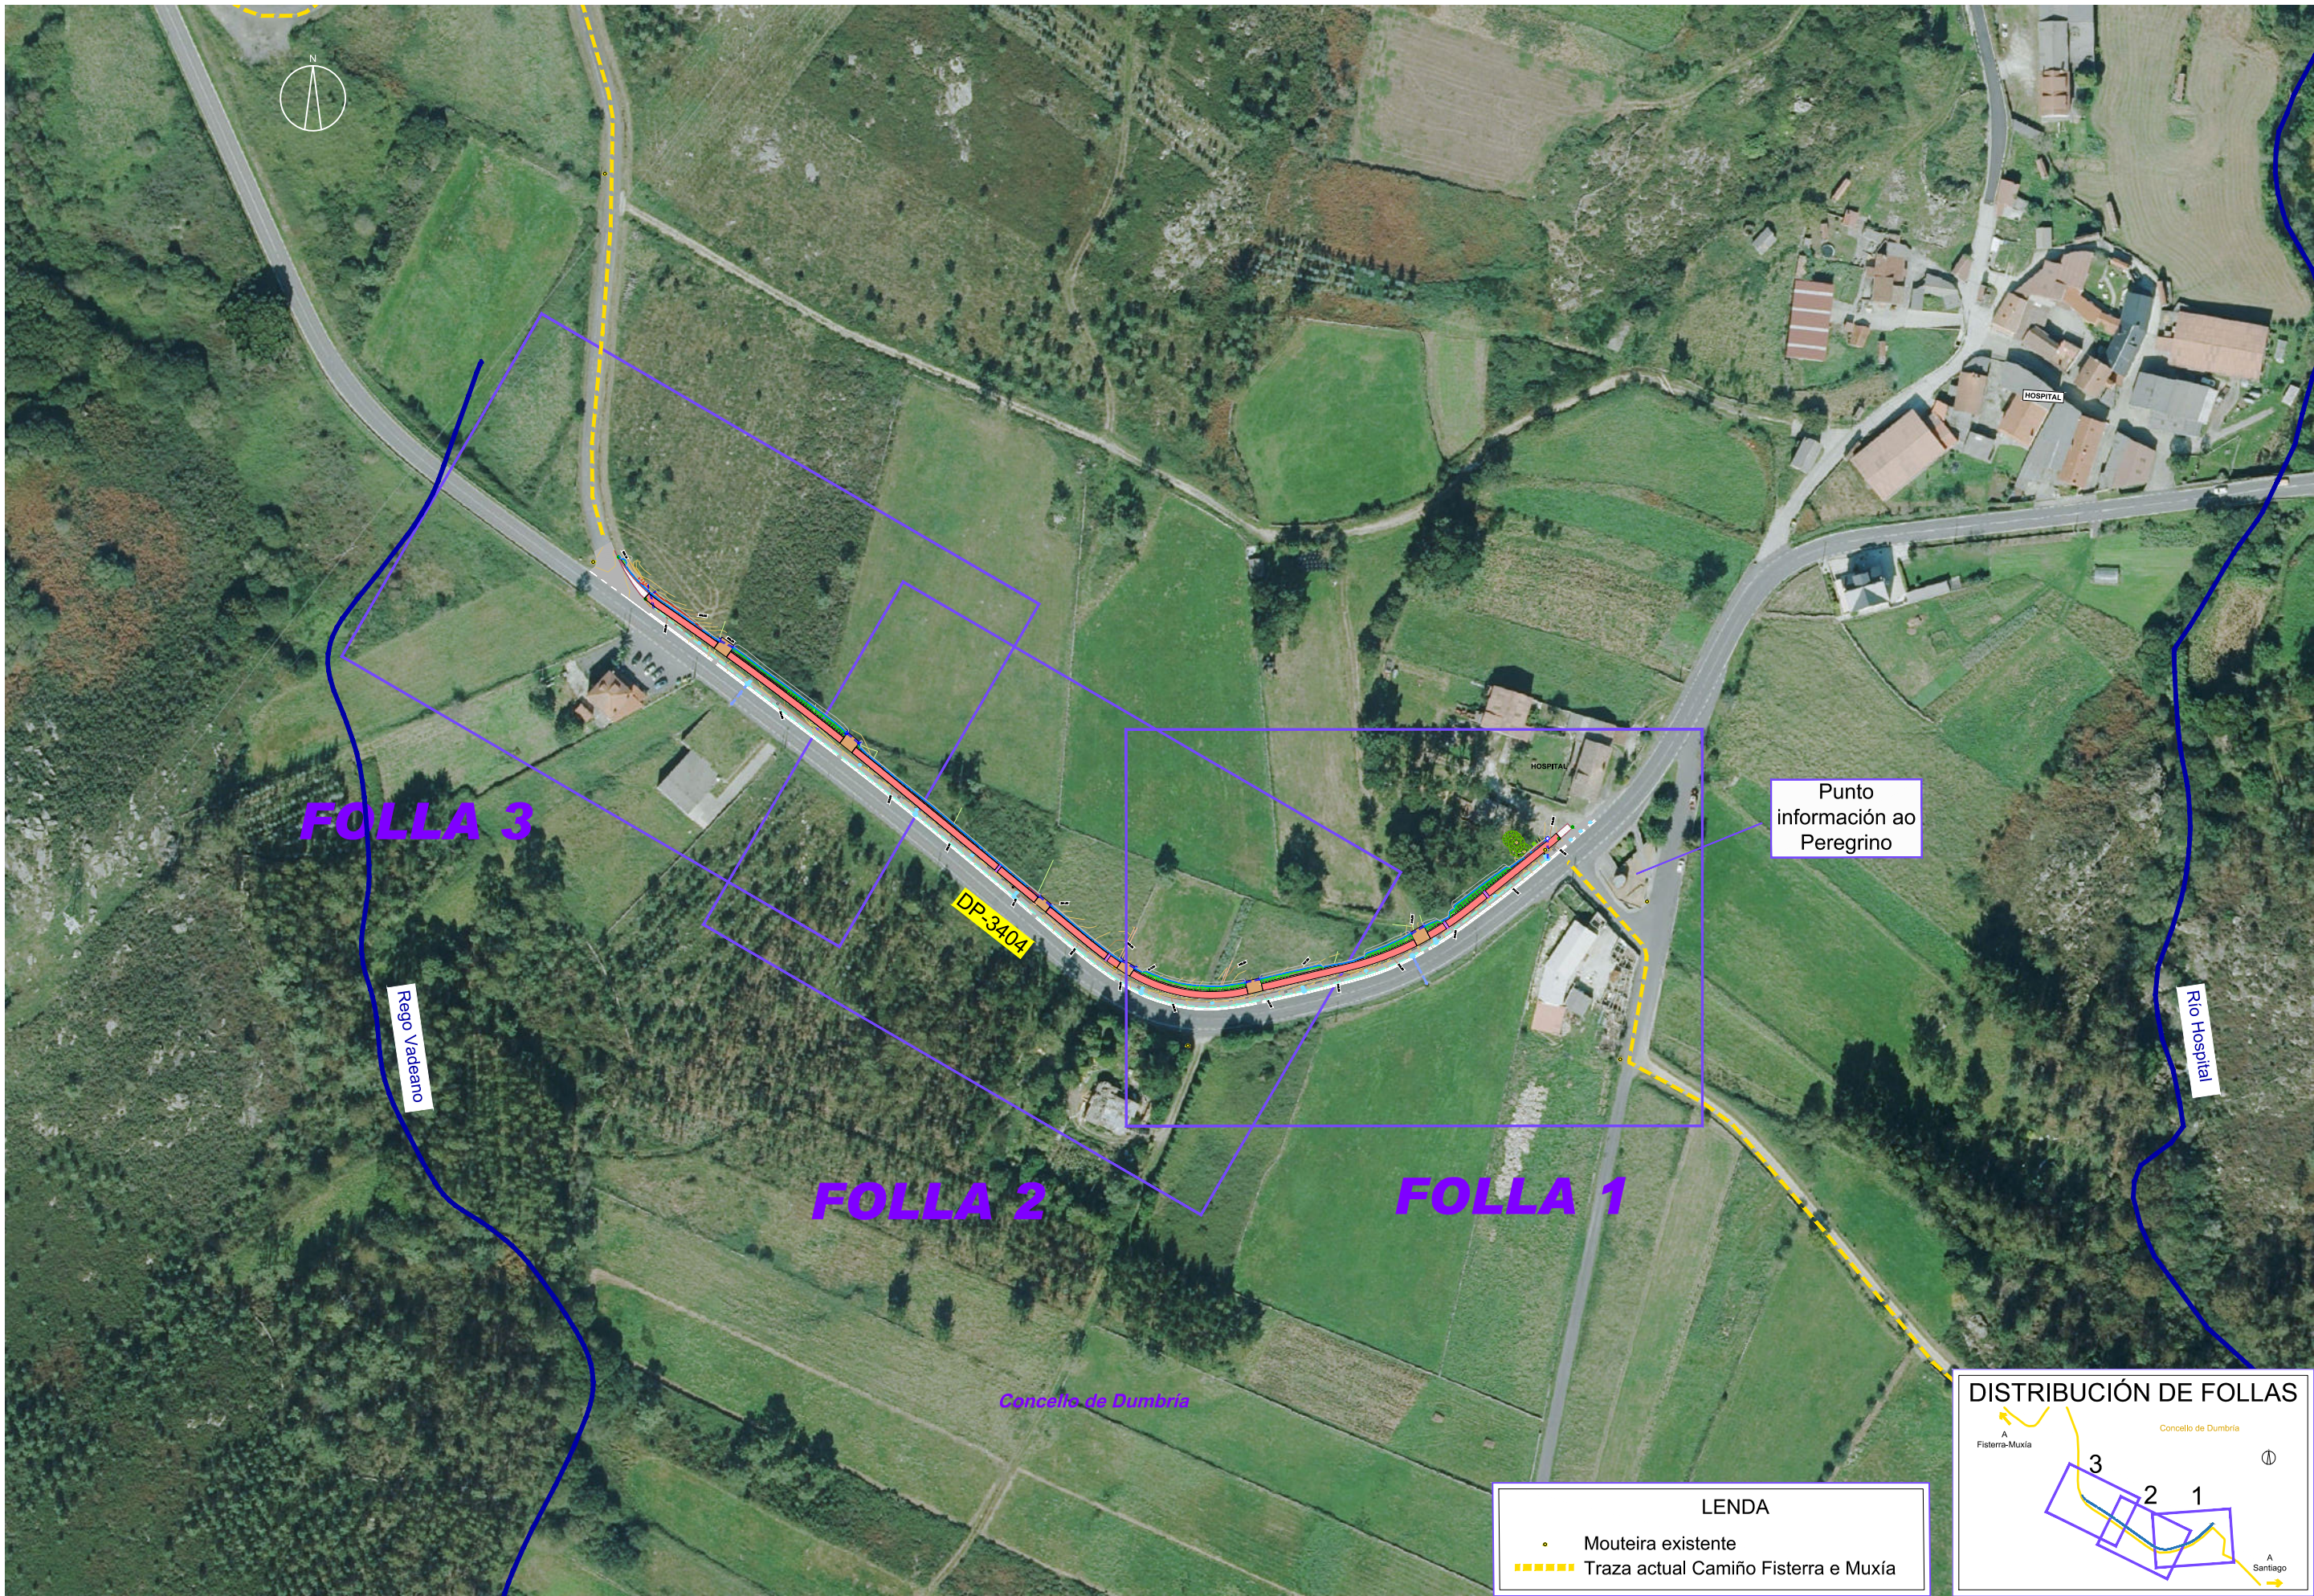

Punto
información ao
Peregrino

Rego Vadeano


Rio Hospital


Concello de Dumbría

LENDAS

Mouteira existente


Traza actual Camiño Fisterra e Muxía

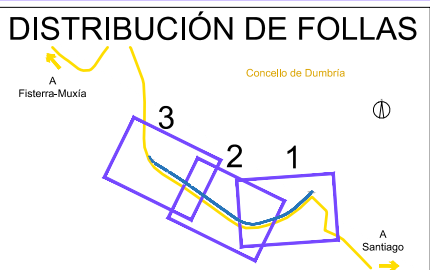

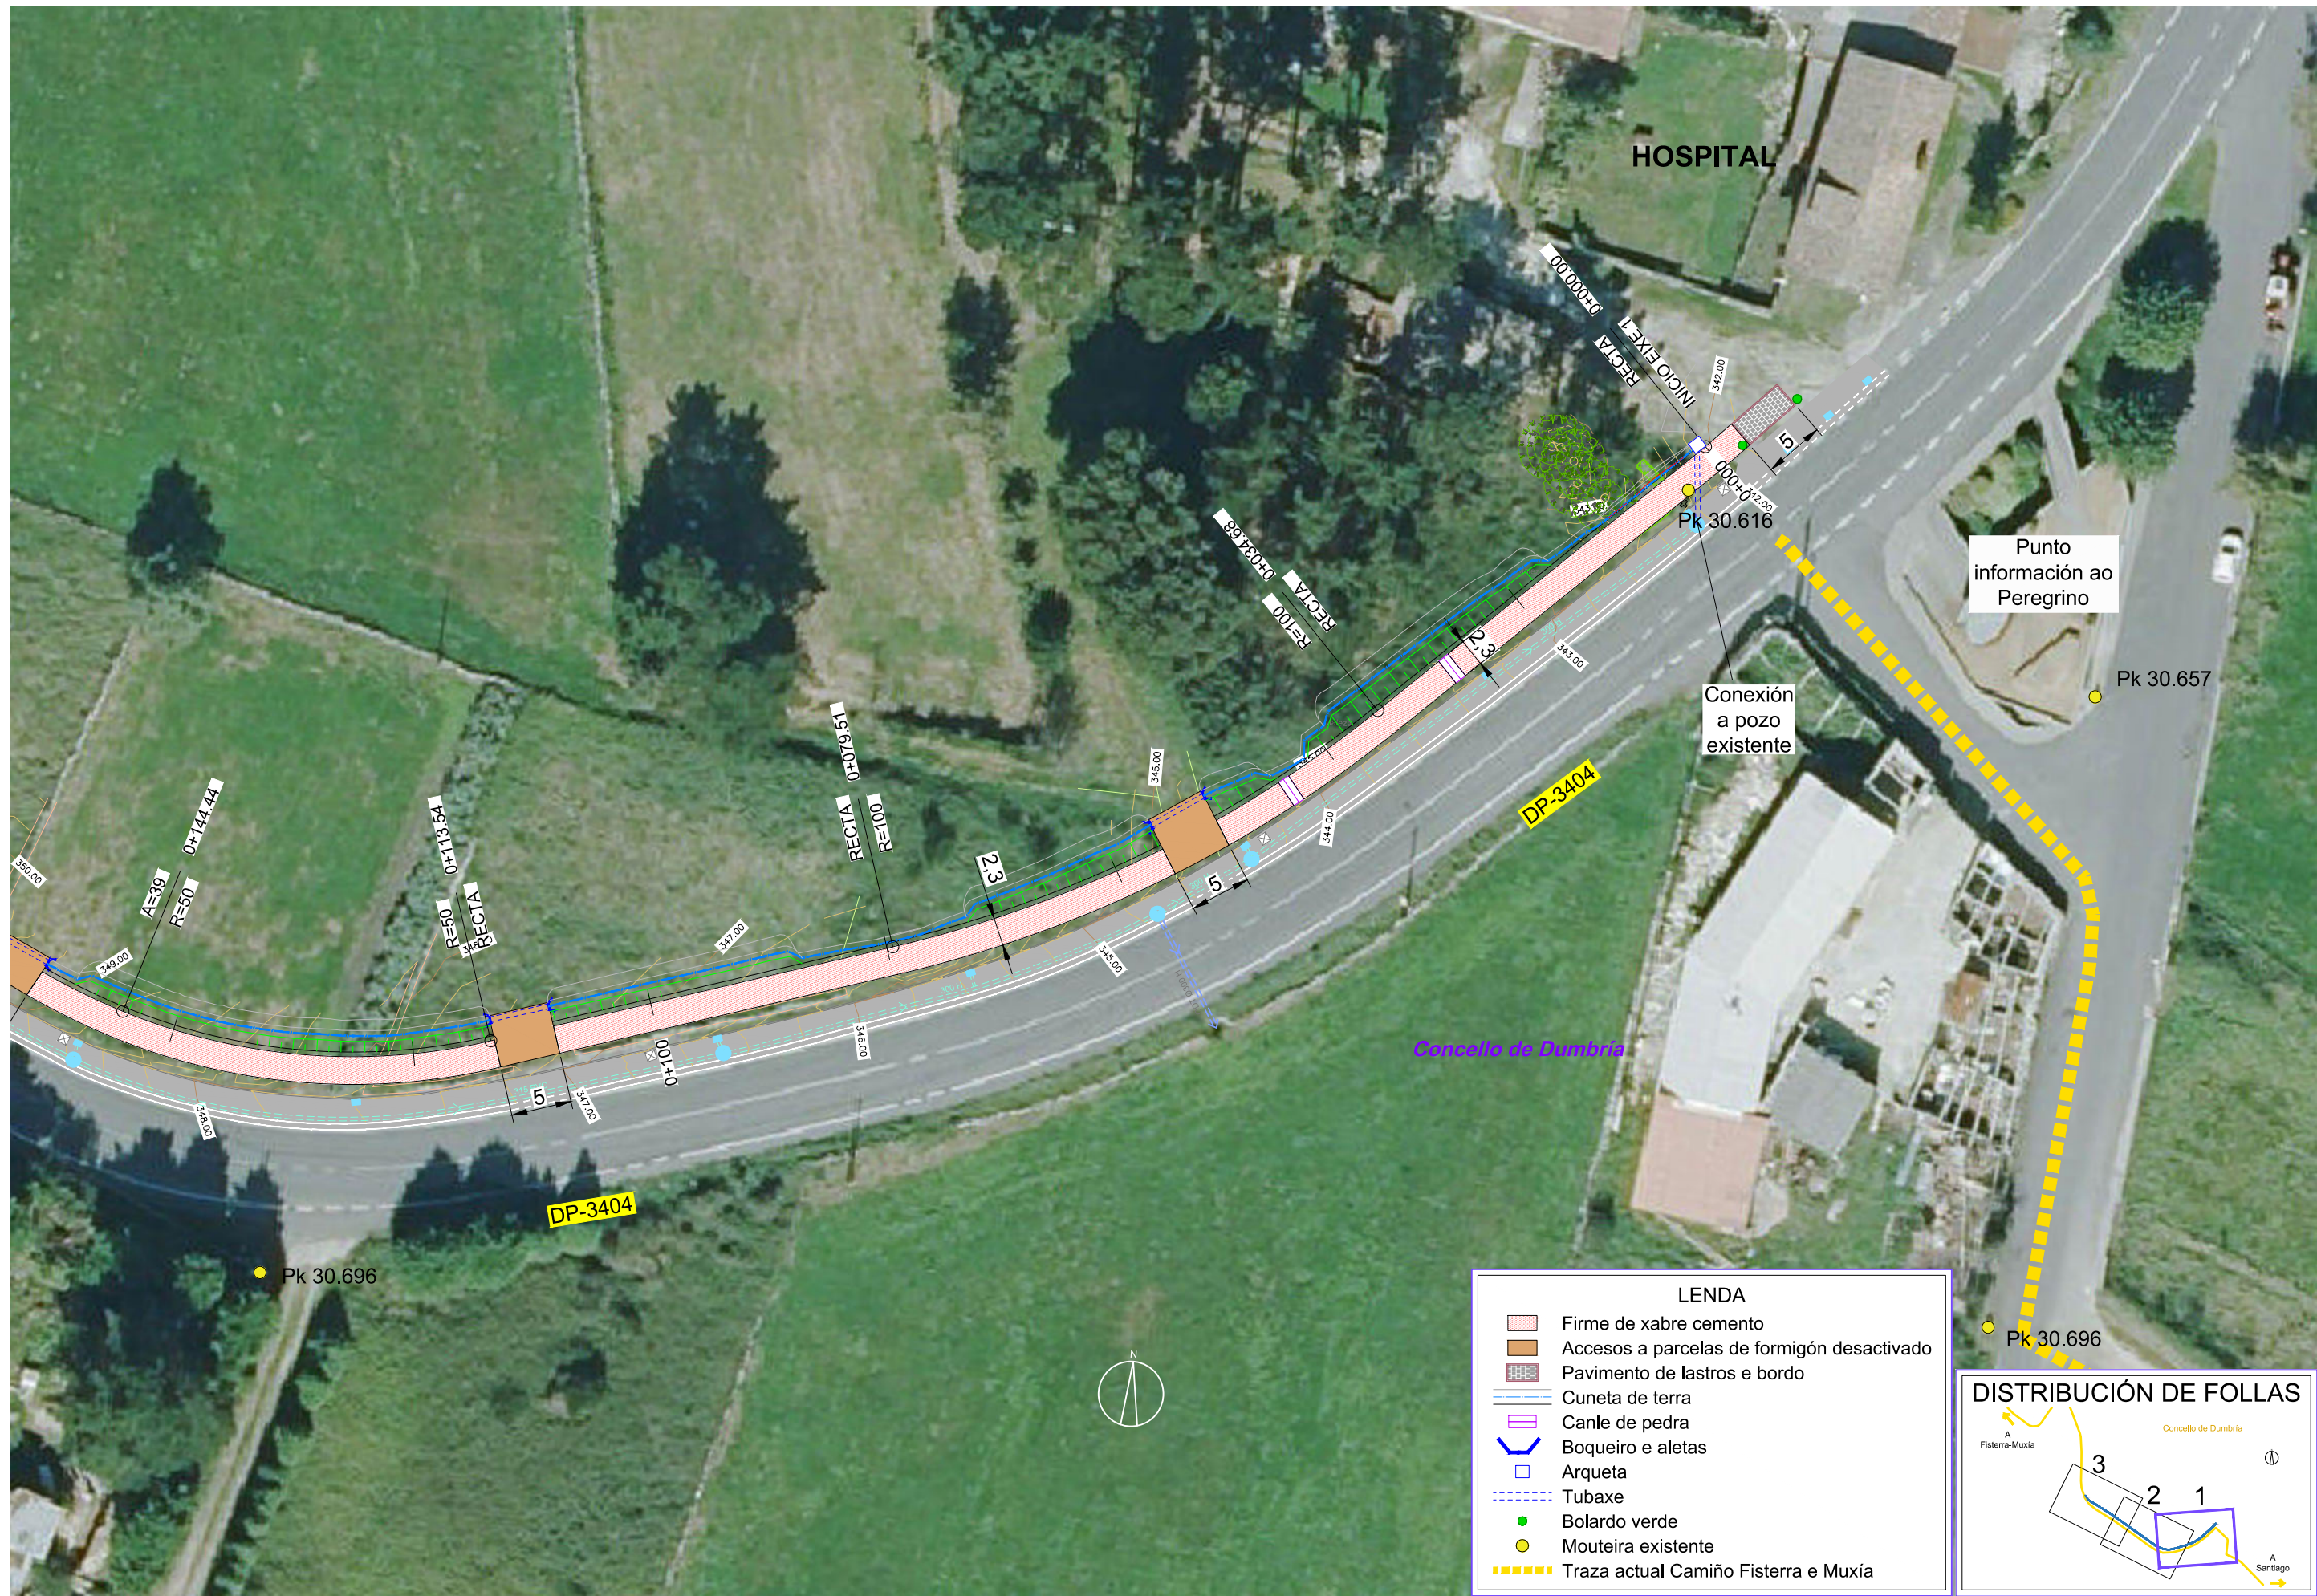

LENDAS

- Firme de xabre cemento
- Accesos a parcelas de formigón desactivado
- Pavimento de lastros e bordo
- Cuneta de terra
- Canle de pedra
- Boqueiro e aletas
- Arqueta
- Tubaxe
- Bolardo verde
- Mouteira existente
- Traza actual Camiño Fisterra e Muxía

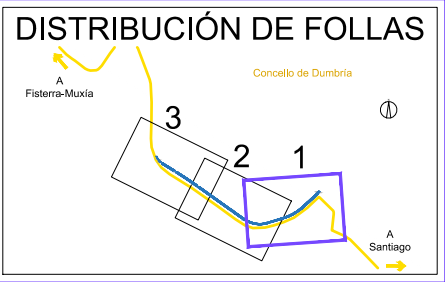




C:\2561312_ATG\Banda FISMA\XTECN\PLANOS\DP\planos\05.2-02.02_Dumbría_Hospital_Planta Xeral_Er02.dwg




LEENDA	
	Firme de xabre cemento
	Accesos a parcelas de formigón desactivado
	Pavimento de lastros e bordo
	Cuneta de terra
	Canle de pedra
	Boqueiro e aletas
	Arqueta
	Tubaxe
	Bolardo verde
	Mouteira existente
	Traza actual Camiño Fisterra e Muxía

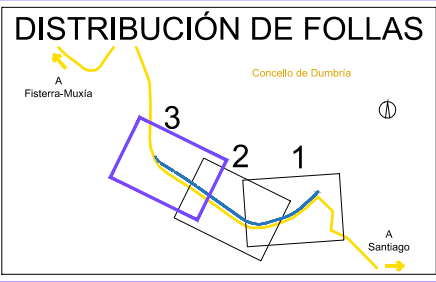

O:\C2551312_ATG Senda FISILUX\TECN\PLANOS\Plano05.2-03.01_Dumbría_Hospital_Lonx_Estr02.dwg


EIXE 1

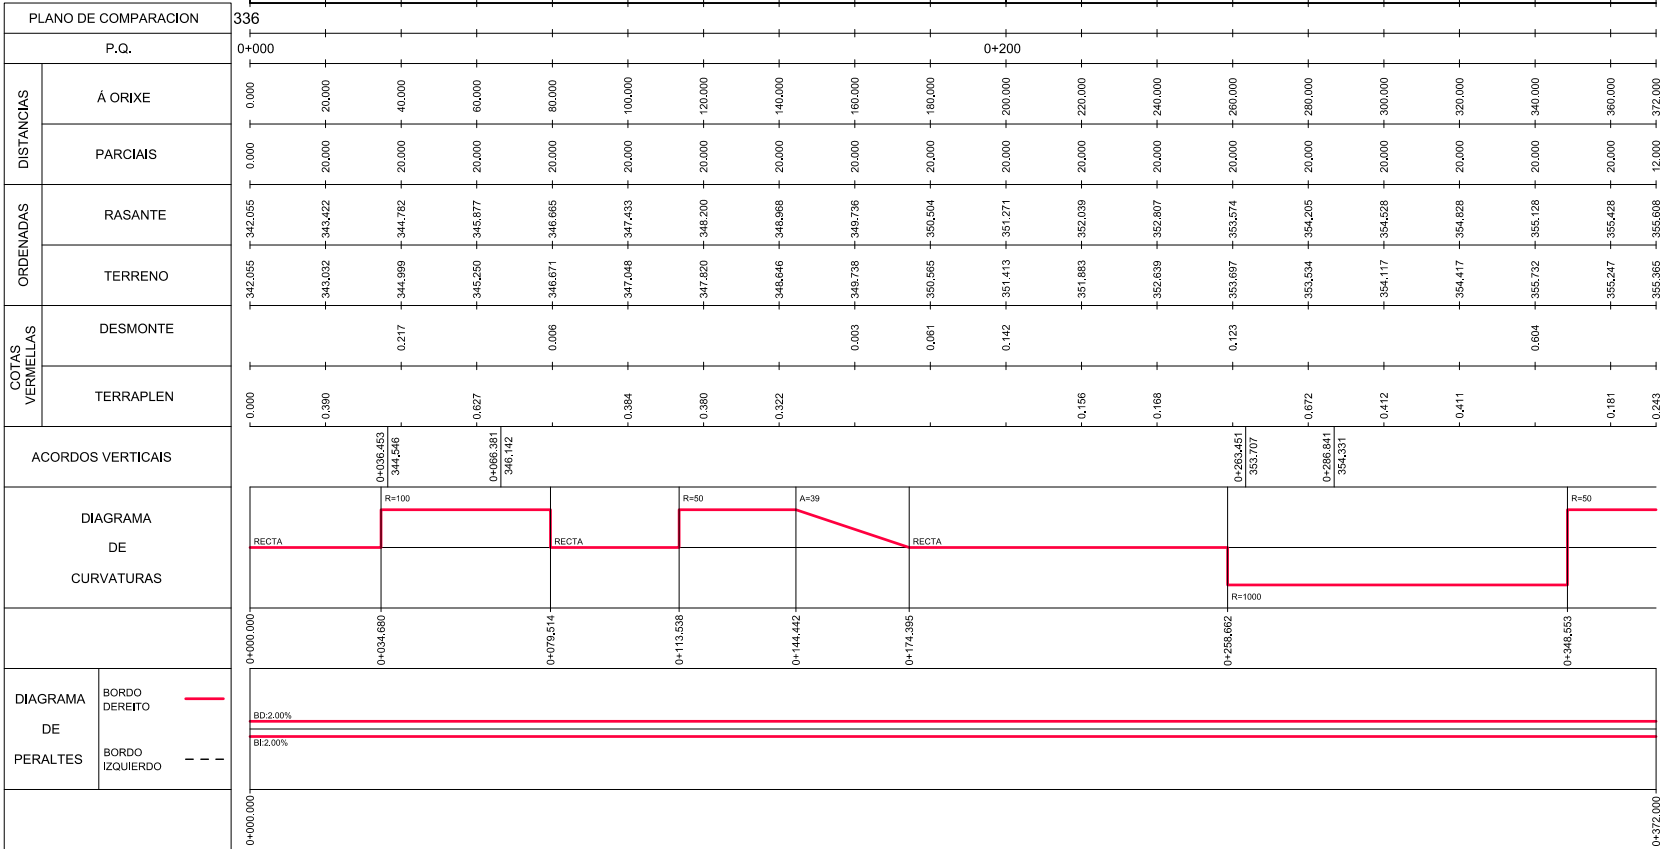

PERFIL LONXITUDINAL

H:1/2.000
V:1/400

O:\C2551312_1\YG Sándas FIS\XUTA\TECNOLANOS\Planos\05.2-03.02_Dumbría_Hospital_Traenx_E602.dwg

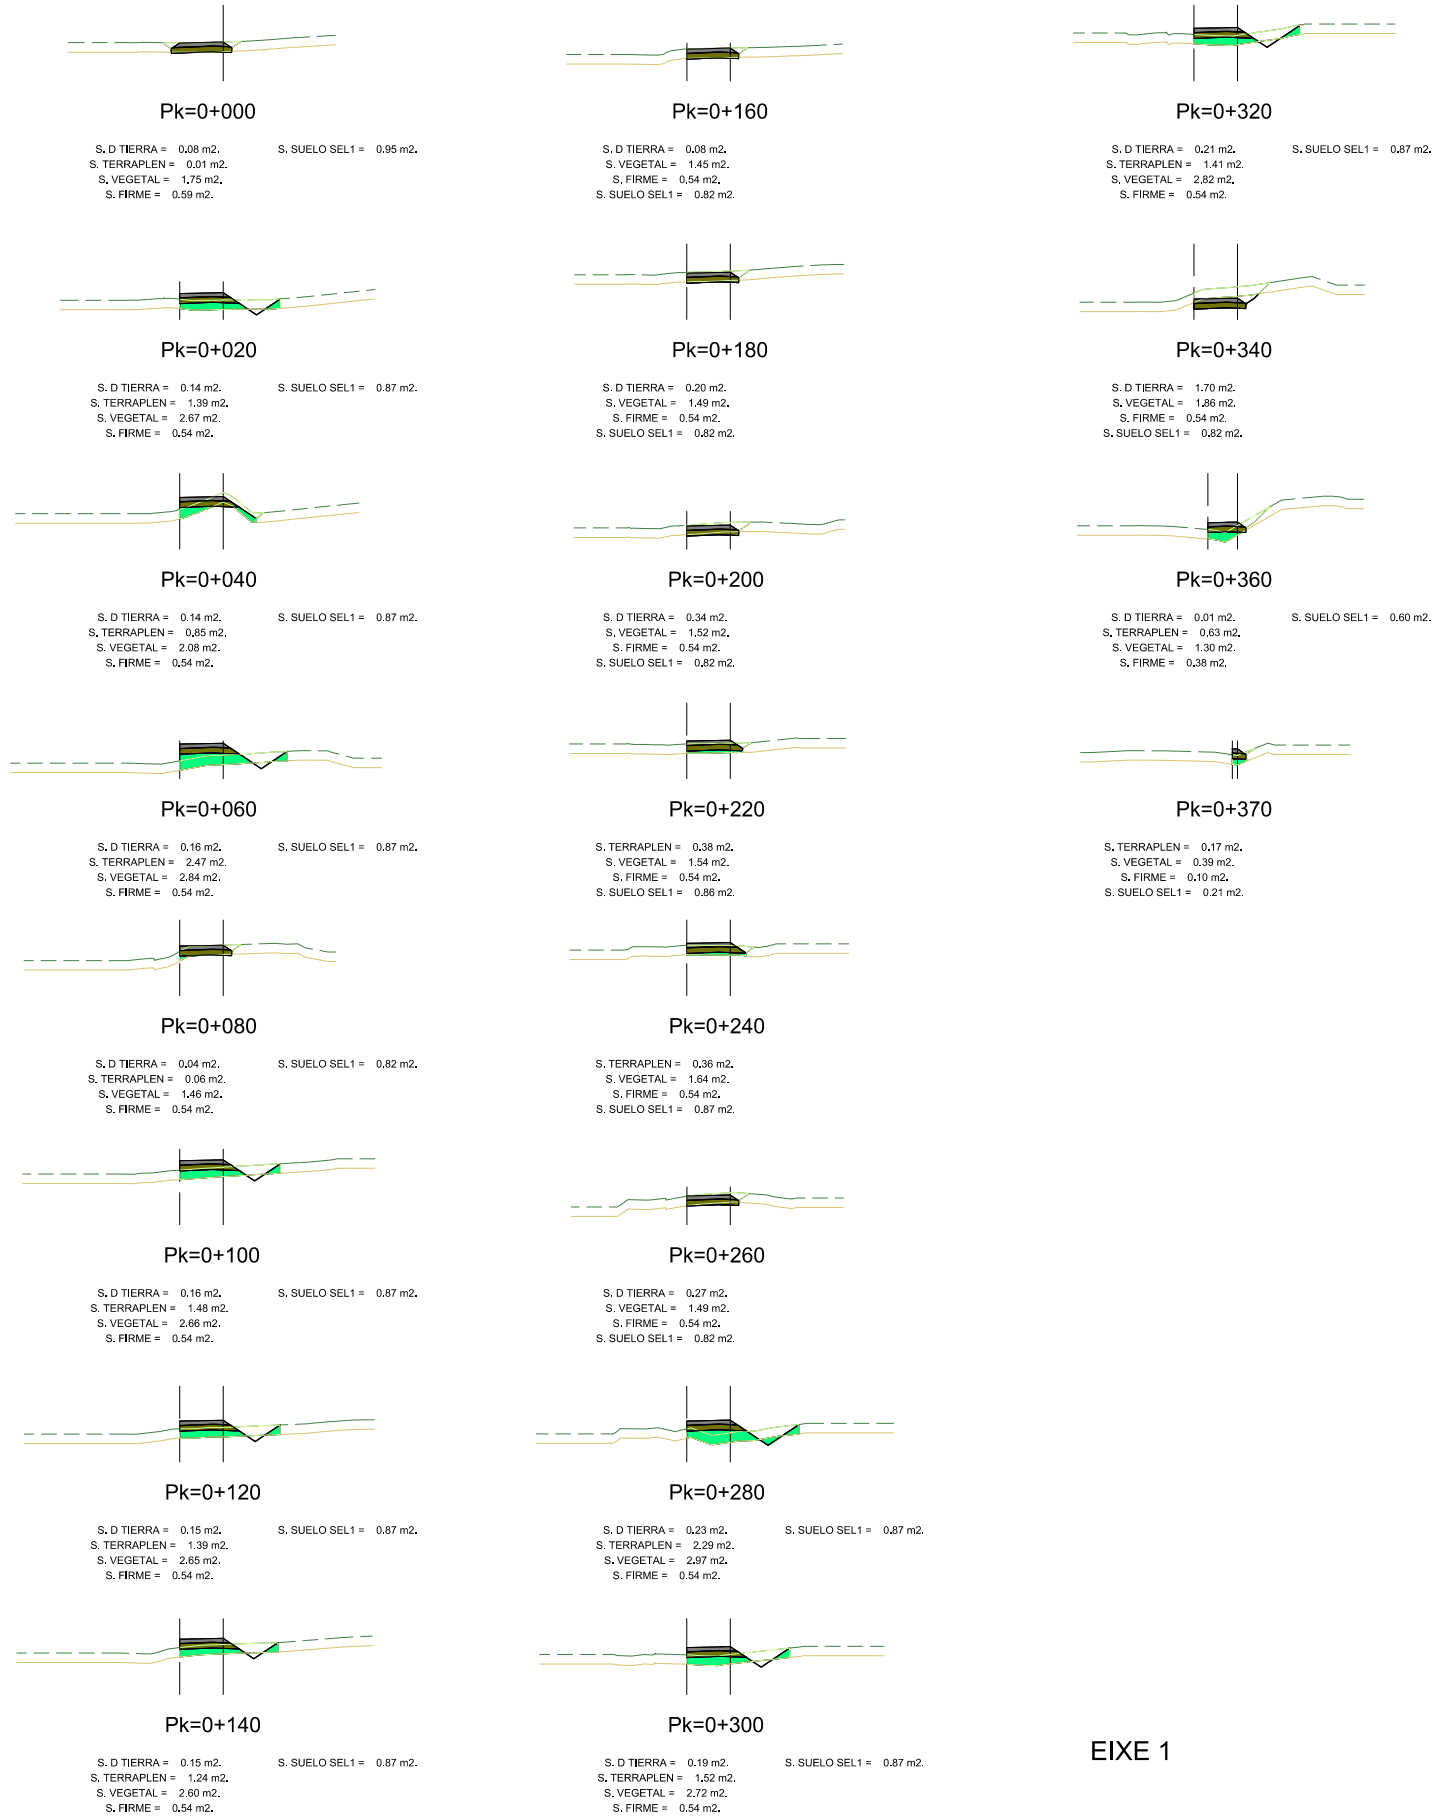

EIXE 1

PERFÍS TRANSVERSAIS
E:1/400



CONSULTOR:
ciesa
consultora de ingeniería y empresa, s.l.

A ENXENEIRA DE CAMIÑOS, C. E. P.
AUTORA DO PROXECTO:
Claudia A. Landeira Cabrita

O ENXENEIRO DE CAMIÑOS, C. E. P.
DIRECTOR DO PROXECTO:
Luís Gestal Enxau

DEBUXOU:
COTEXOU:

SUBSTITUTE A:
SUBSTITUÍDO POR:

ESCALAS:
1/400
0 2 4 6 8m

TÍTULO:
PROXECTO DE TRAZADO: FOMENTO DA MOBILIDADE
SUSTENTABLE. TREITOS COMÚNS CON ESTRADAS NO
CAMIÑO FISTERRA-MUXÍA

CLAVE:
2025/016

NÚMERO DE PLANO:
5.2-3.2
FOLLA:
1 DE 1

DESIGNACIÓN DO PLANO:
CONCELLO DE DUMBRÍA
HOSPITAL
PERFIS TRANSVERSAIS

DATA:
DECEMBRO 2025
NÚMERO DE PÁXINA: